




Afzetting

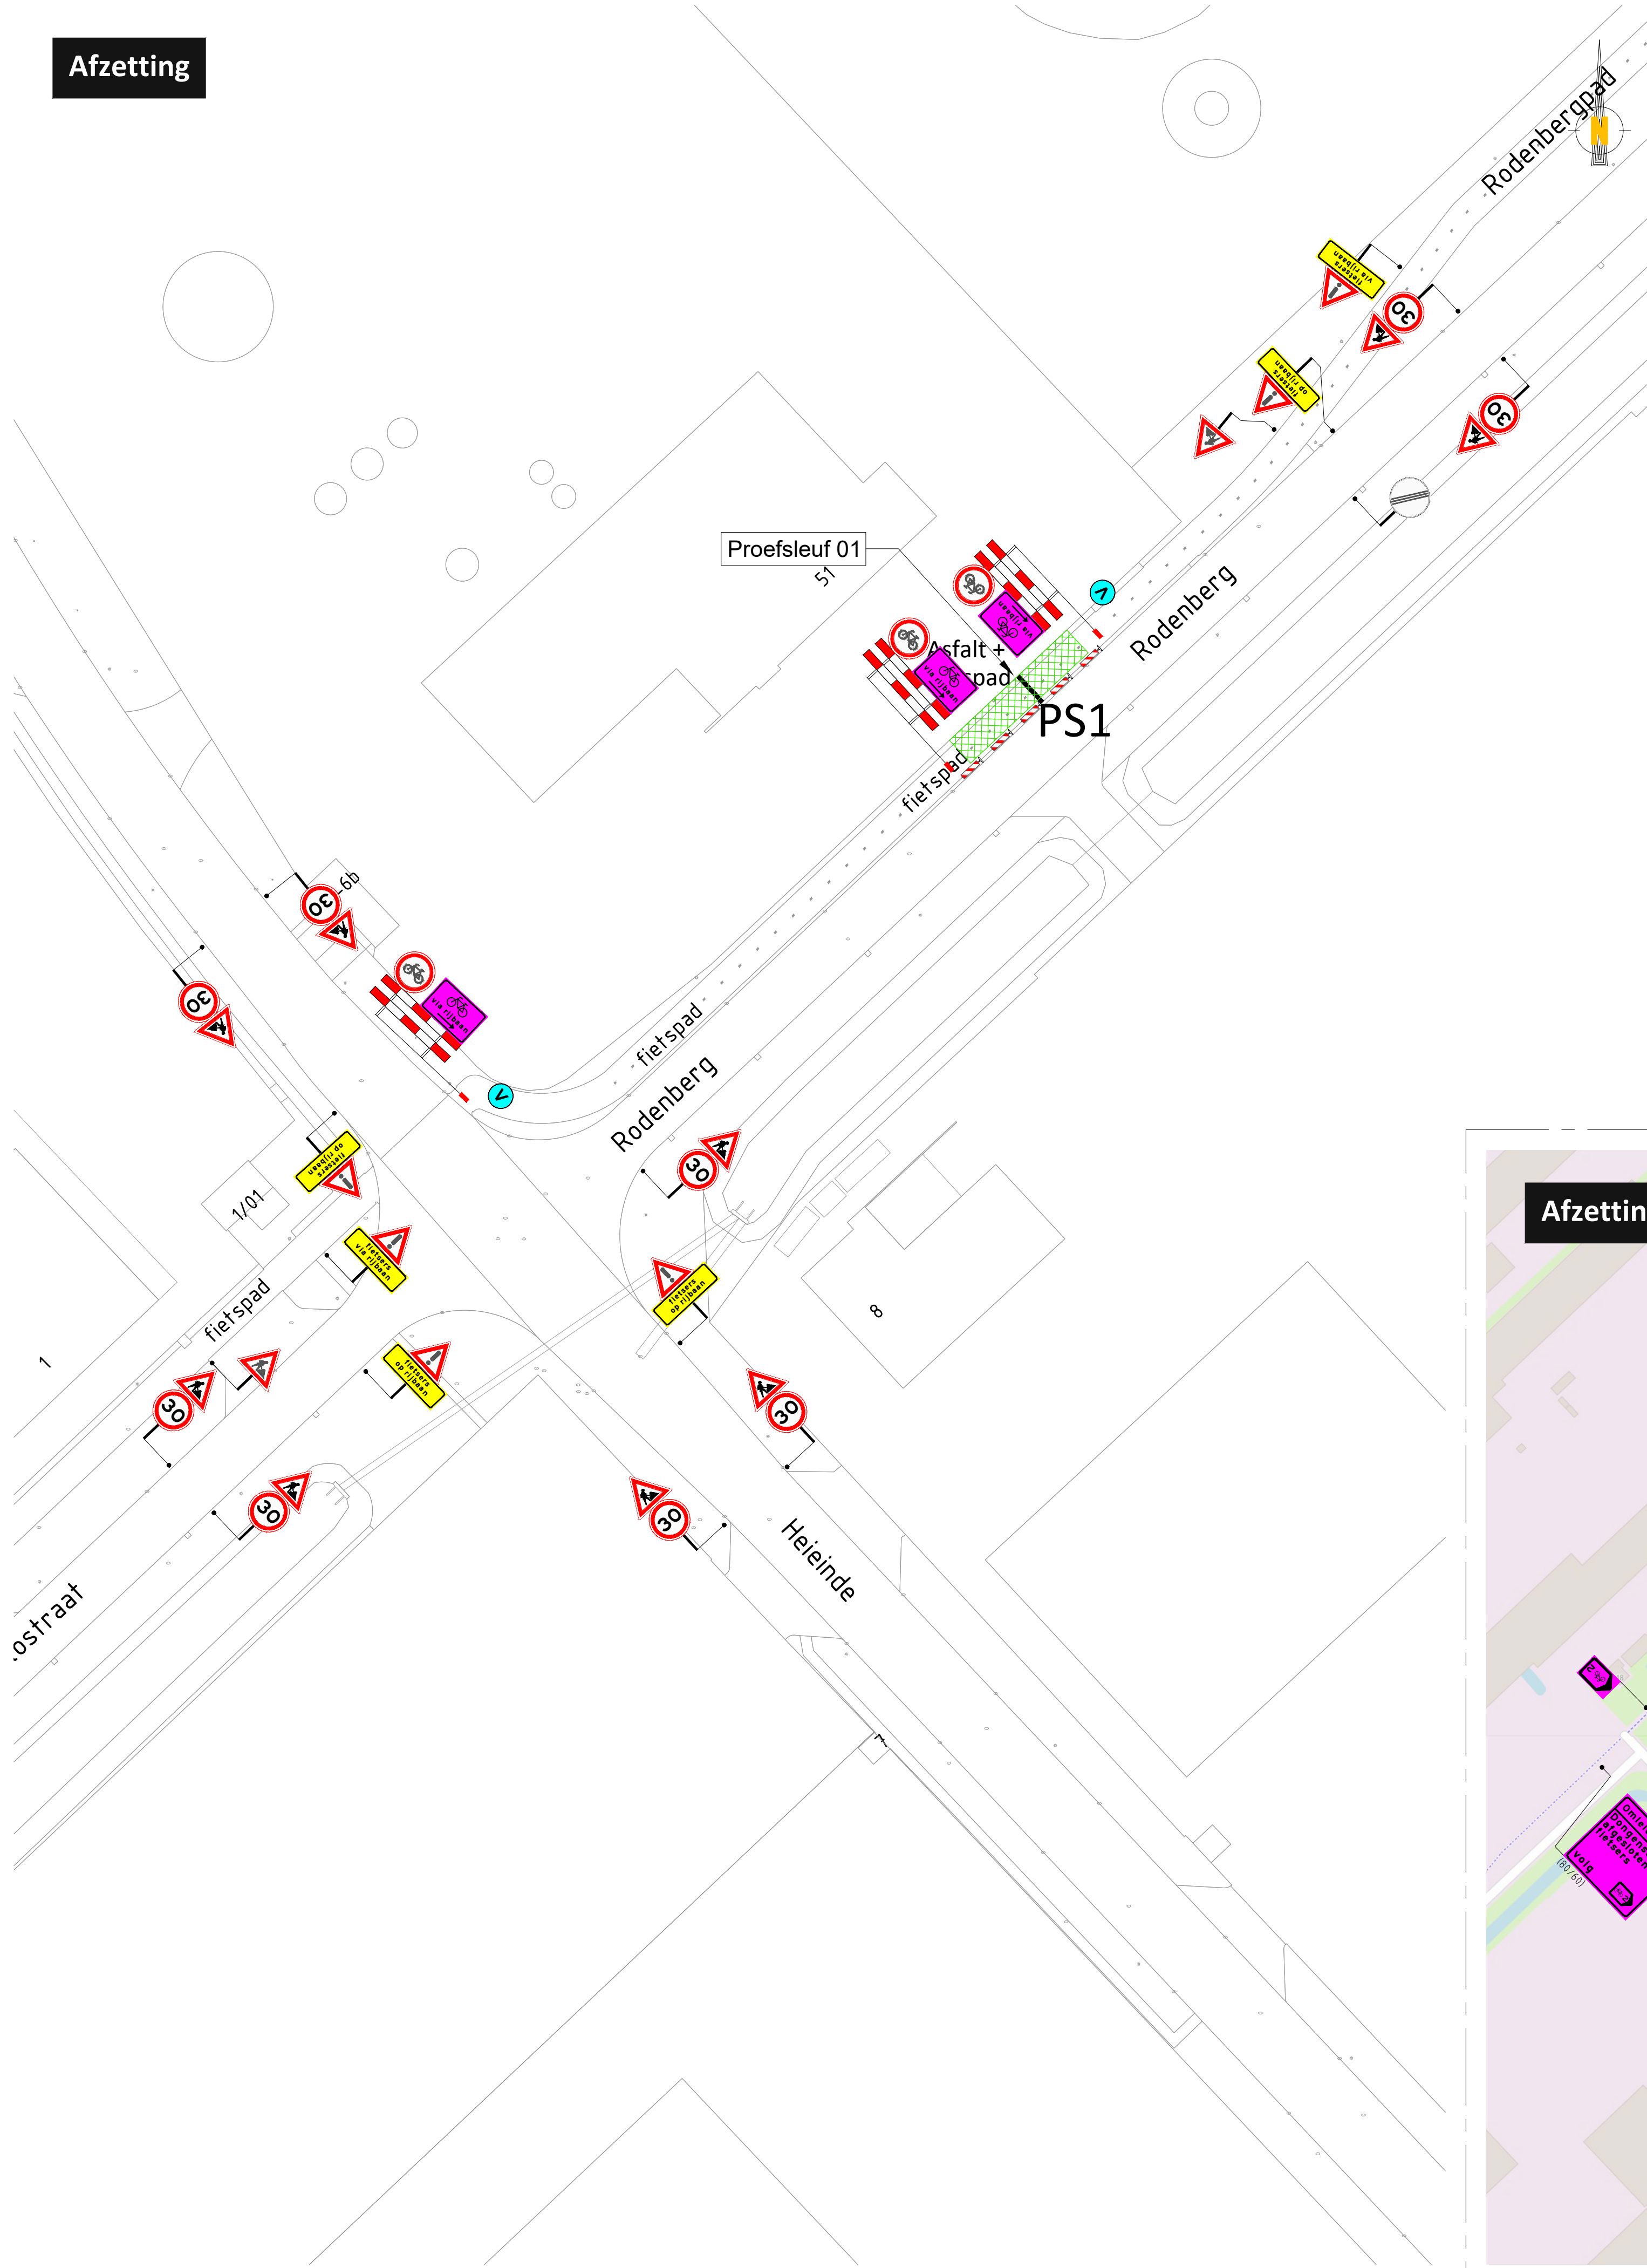

Afzetting

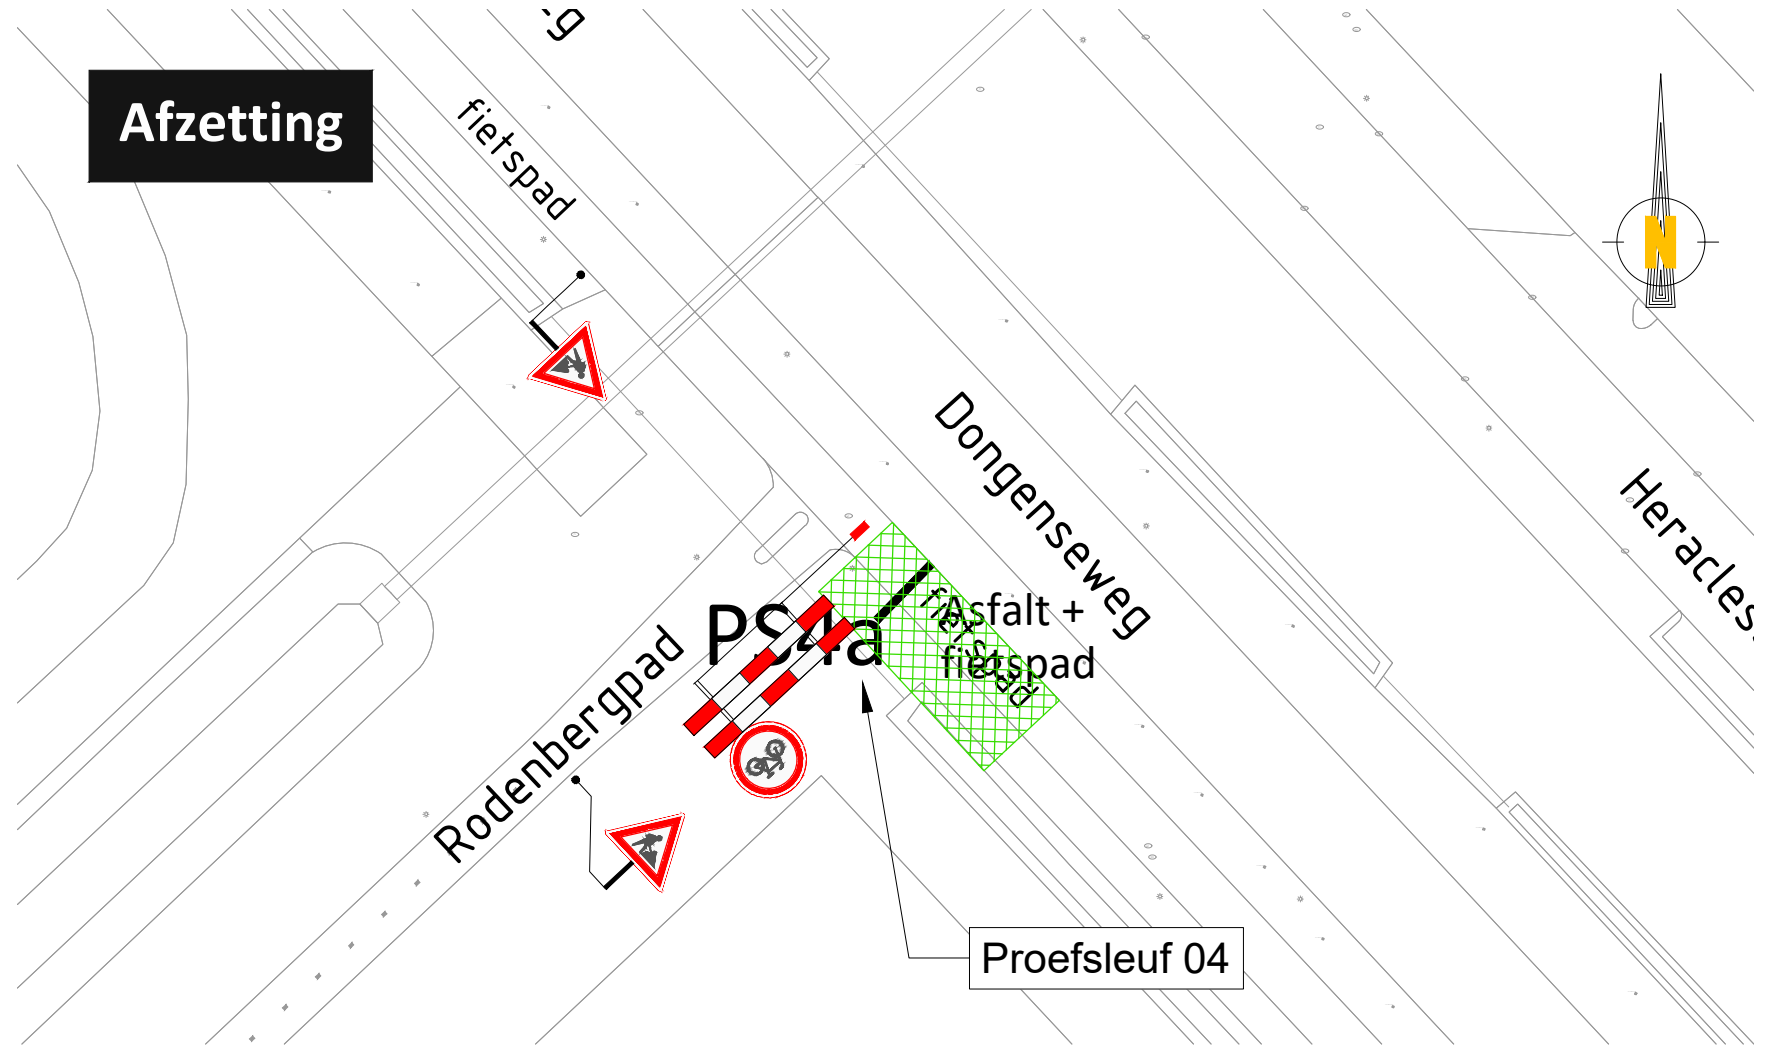

Afzetting

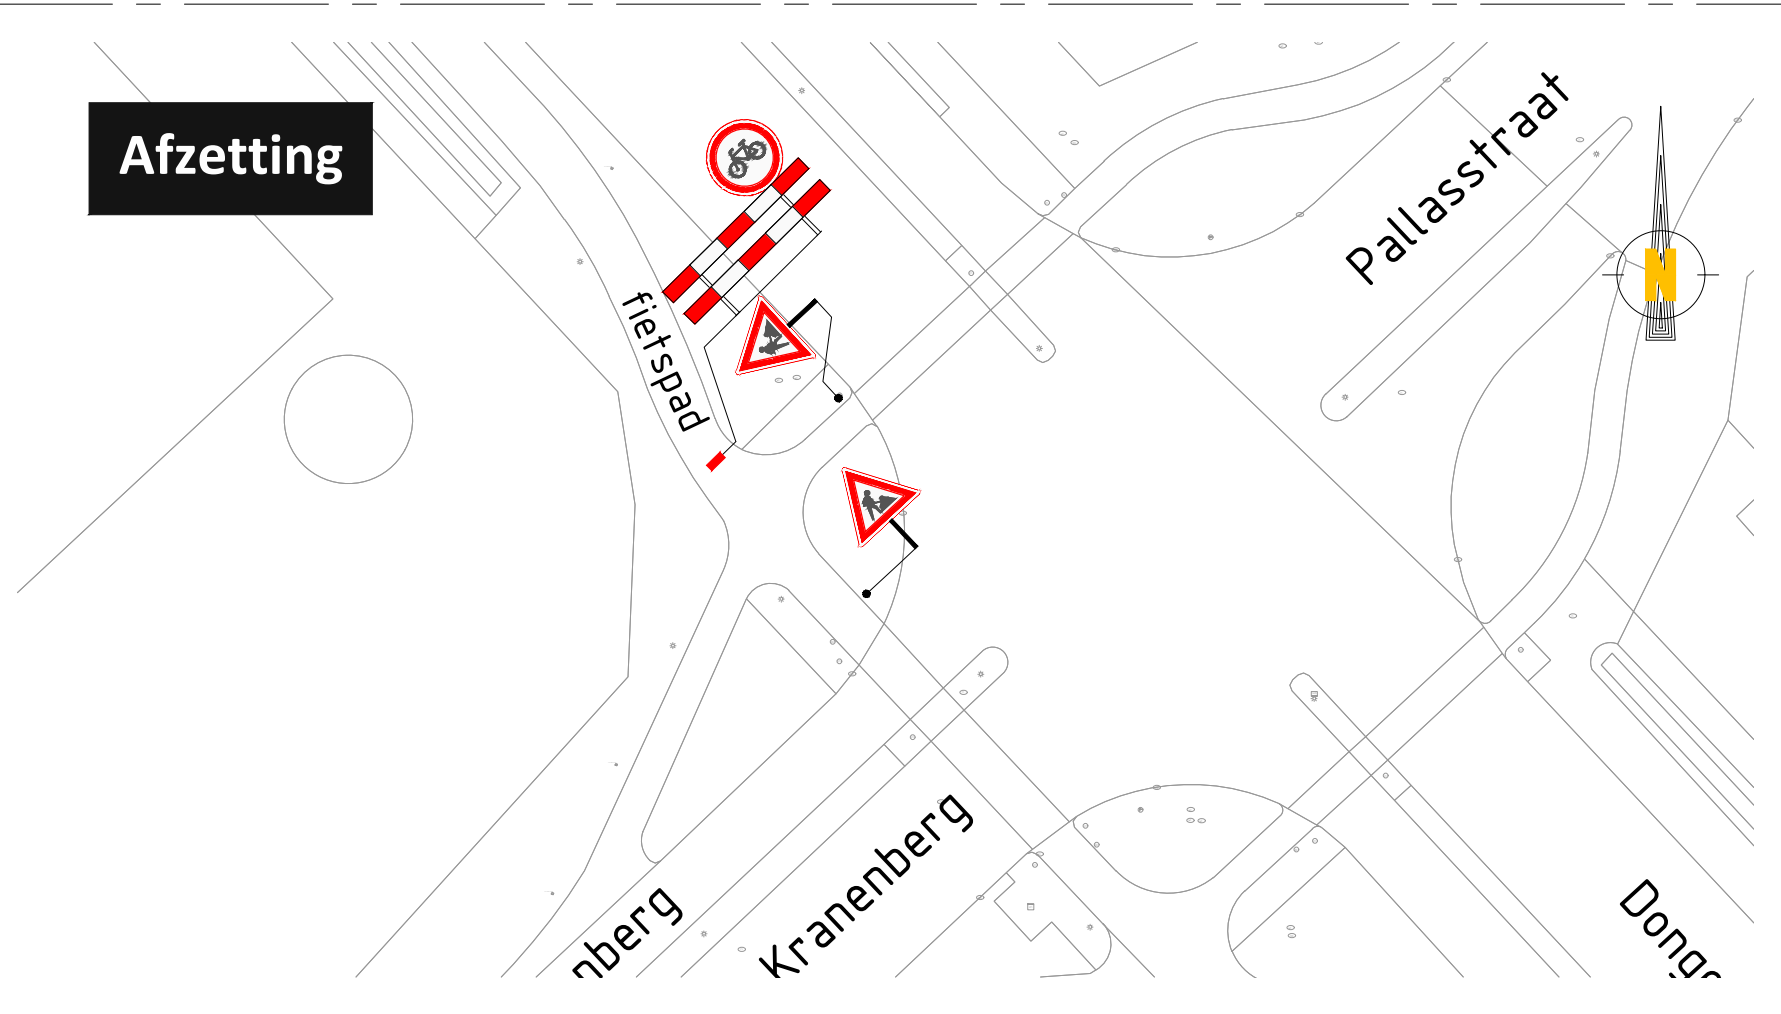

VERKLARING


- Werkvak
- Schrikhek
- Afsluiting
- Geleidebaken
- Voorwaarschuiging
- Routebord
- Letterafmeting tekstbord

Voorwaarschuigingen

* Plaatsing 1 week voor aanvang werkzaamheden

- Voorwaarschuiging
- Letterafmeting tekstbord

LOCATIE

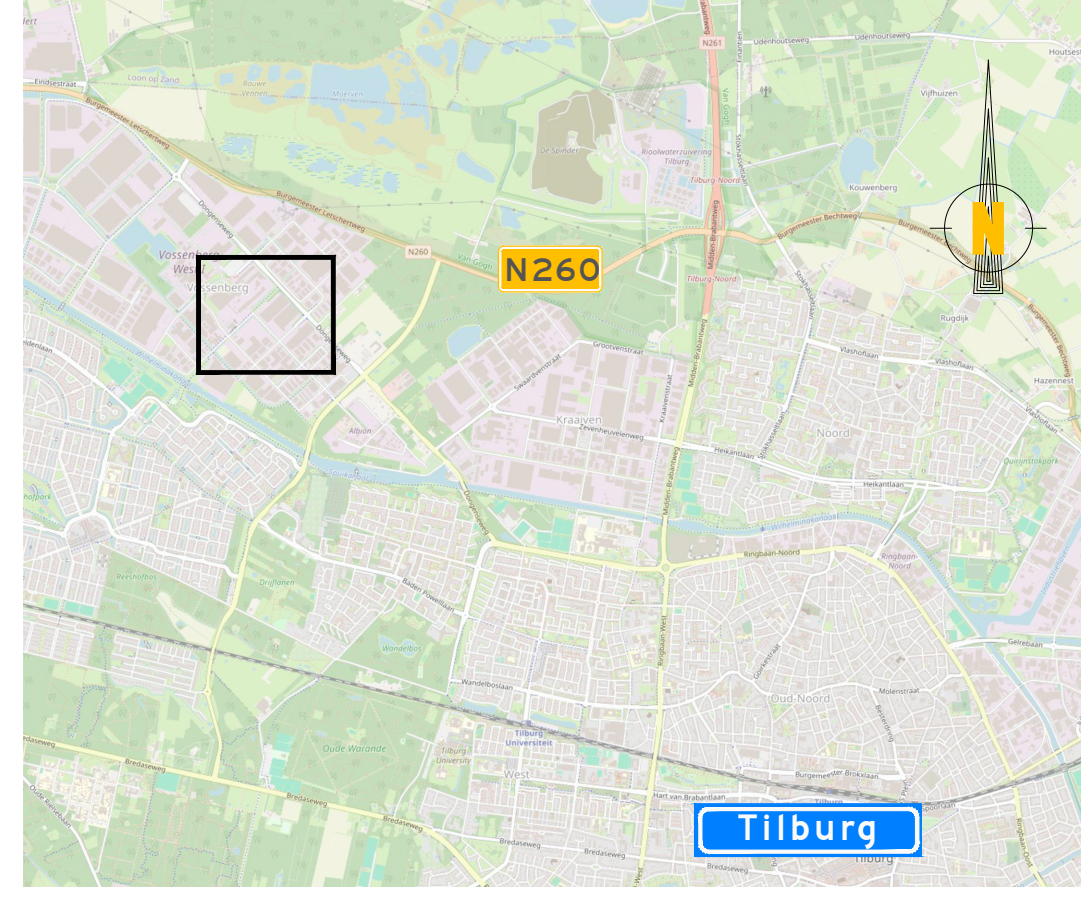

Opdrachtgever:



RM verkeerstechniek
Bouwweg 7b
8243 PJ Lelystad
tel: 06 1868 3279
E-mail : rene@rmverkeerstechniek.nl
Website : www.rmverkeerstechniek.nl



B	14-04-2026	Aanpassing	RM	RM
A	17-03-2026	Concept	RM	RM
Wijziging	Datum	Omschrijving	Tekenaar	Controle

Project:
PS08254 Rodenberg-Dongenseweg Tilburg

Onderdeel:
Afzetting

GOEDGEKEURD
Door R.Ke op 9:18 am, 4/15/26

Formaat: A1L

Schaal: N.V.T.

Tekeningnummer:

26.1713.001-B