




afzetting Fase 6

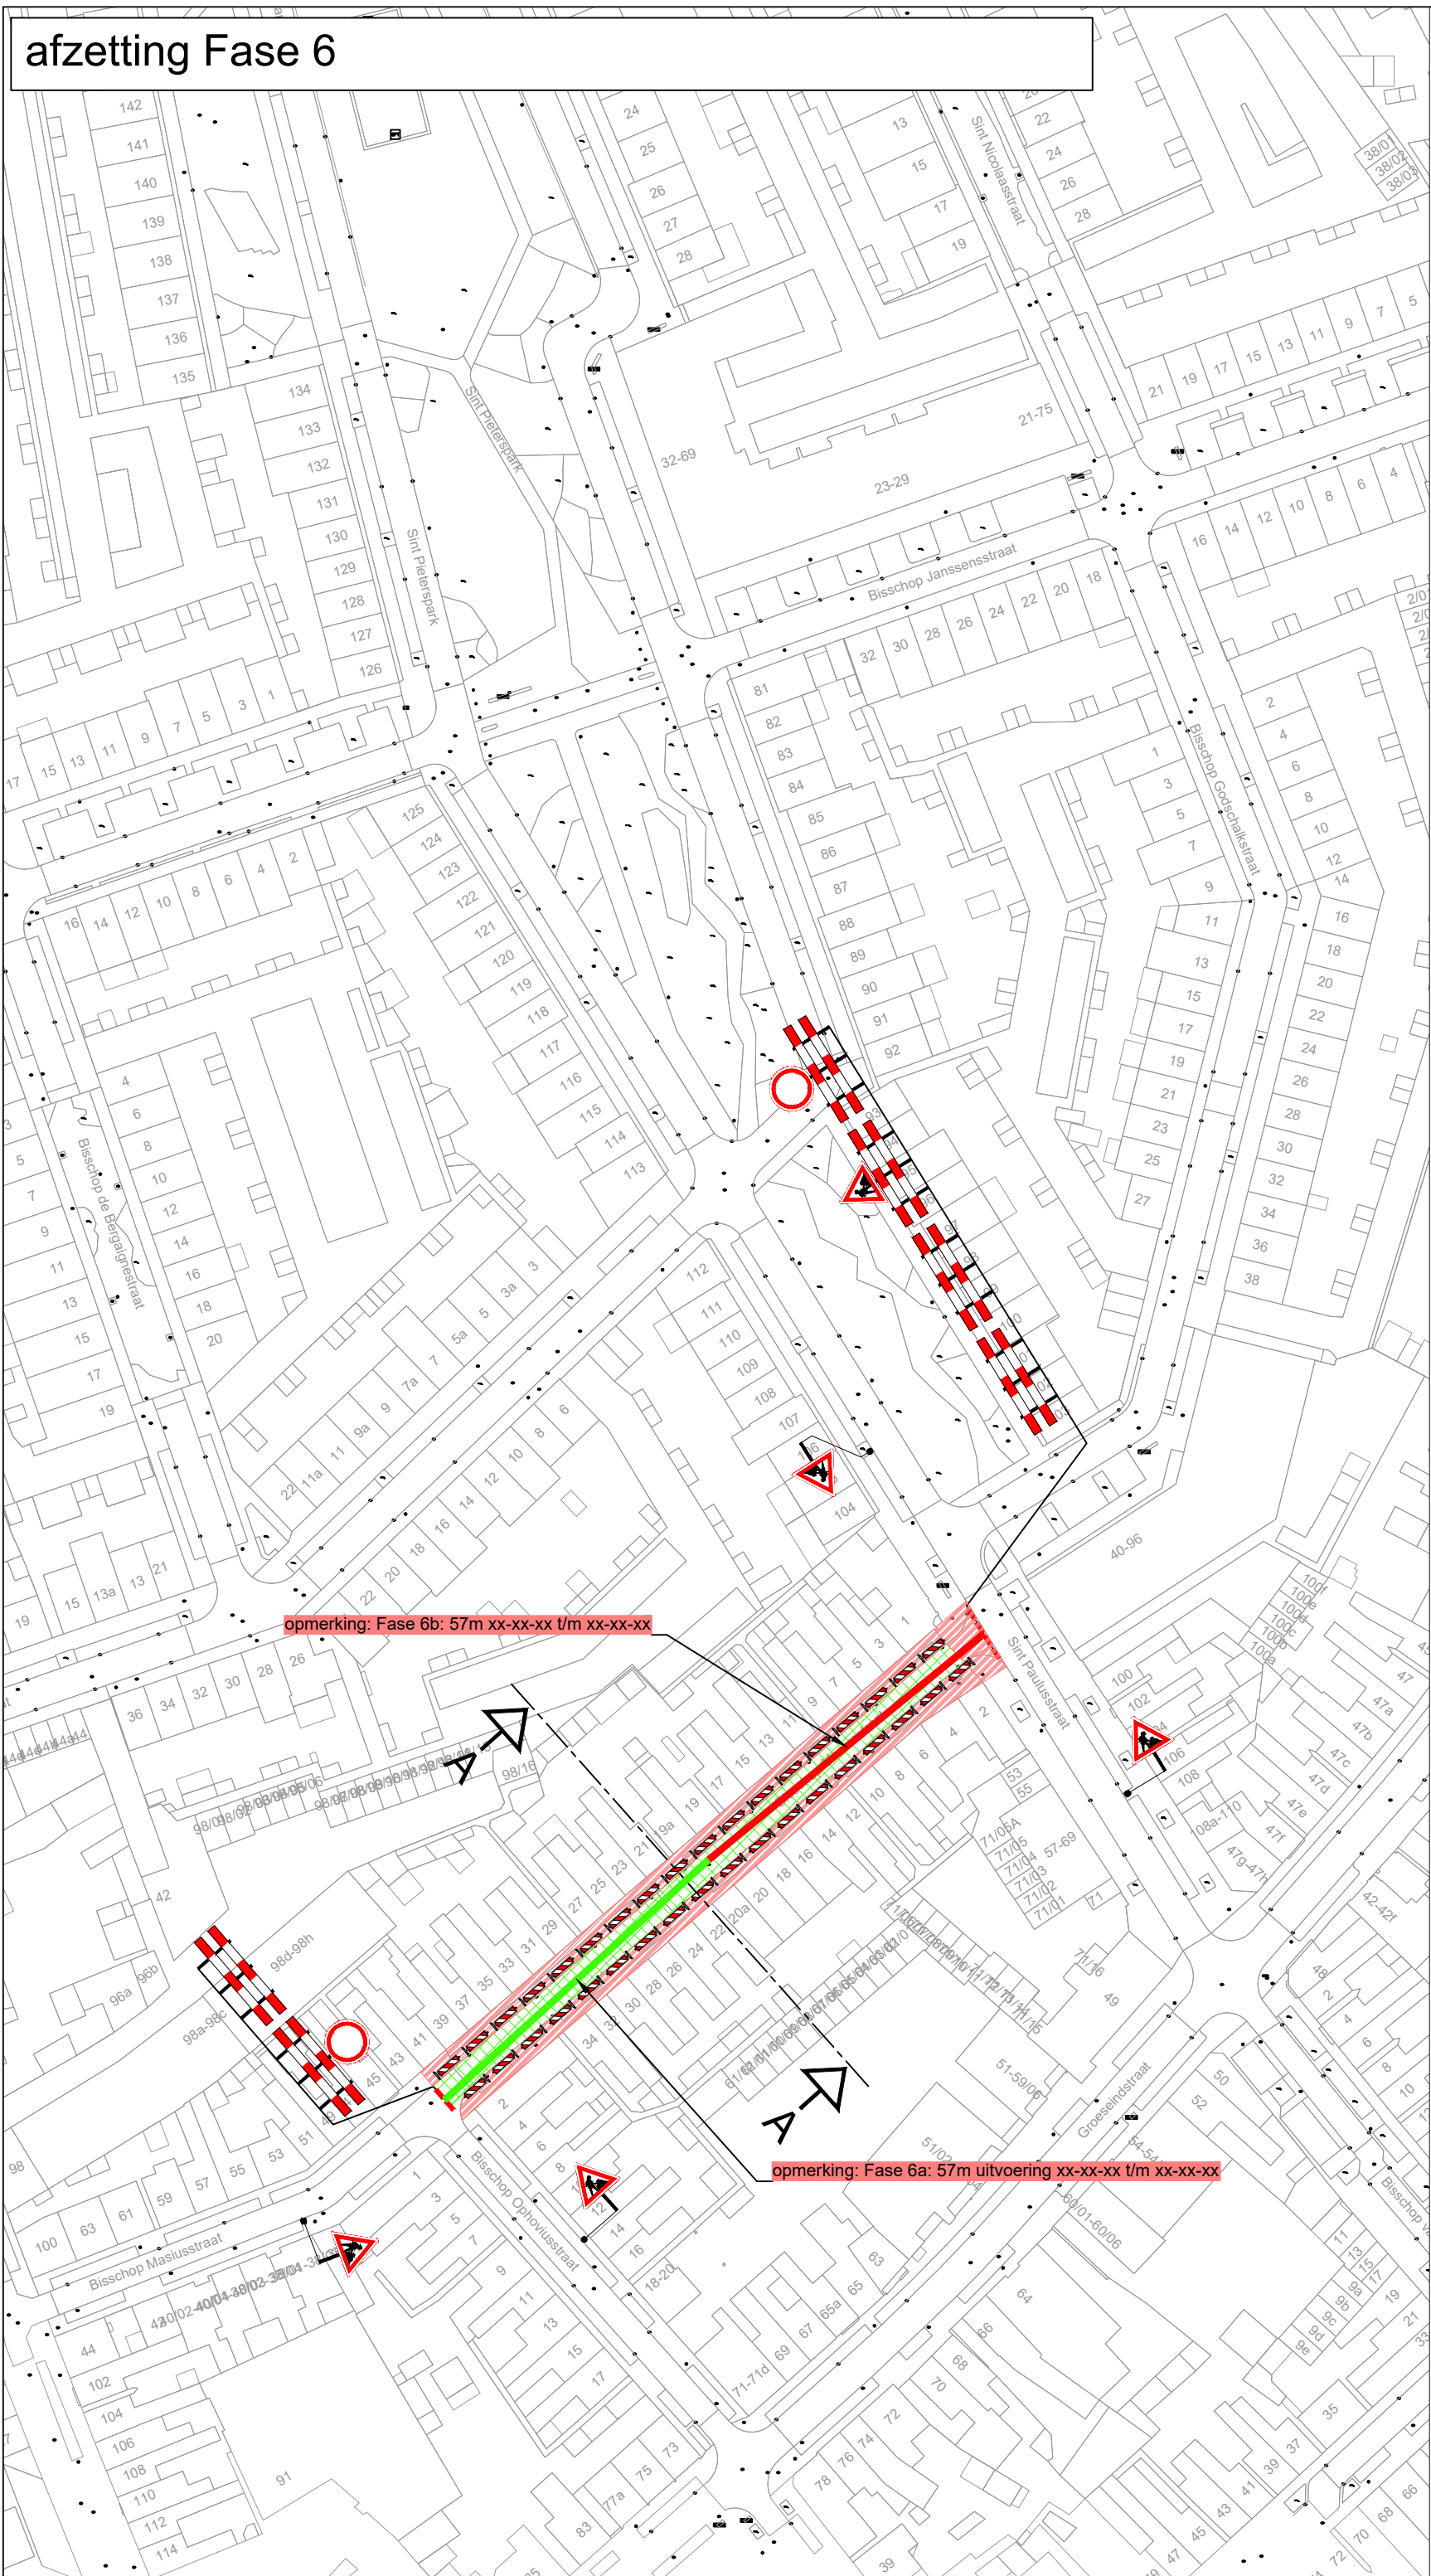

parkeerverboden en vooraankondigingen Fase 6

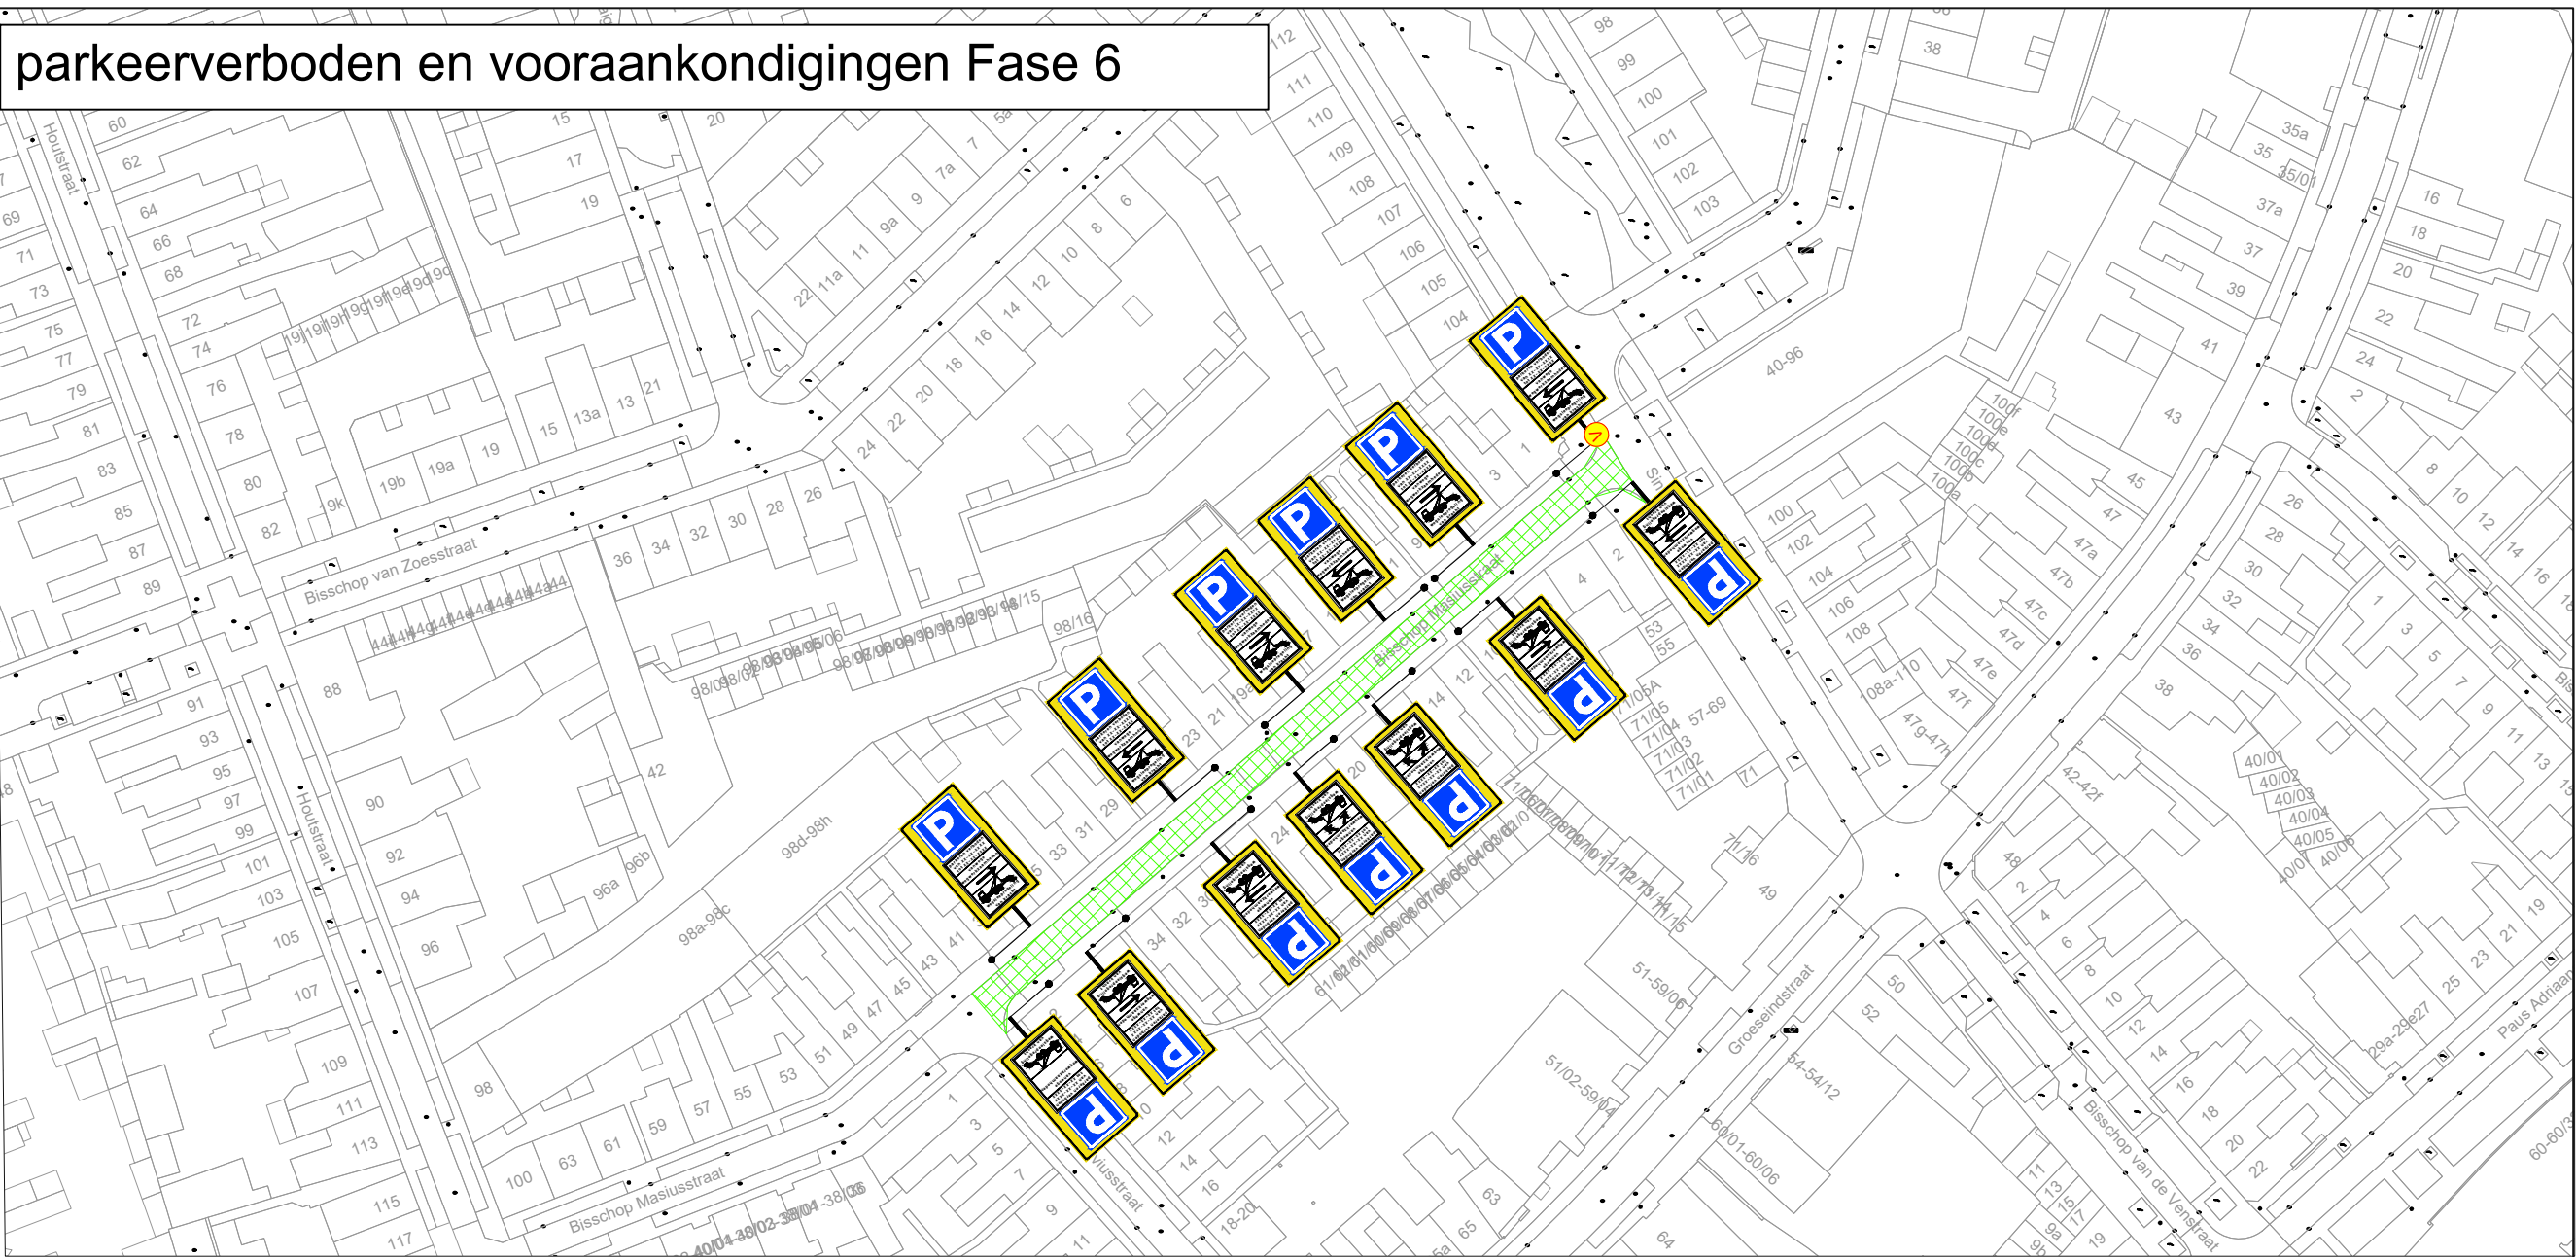

principe detail tijdens werkzaamheden op het voetpad

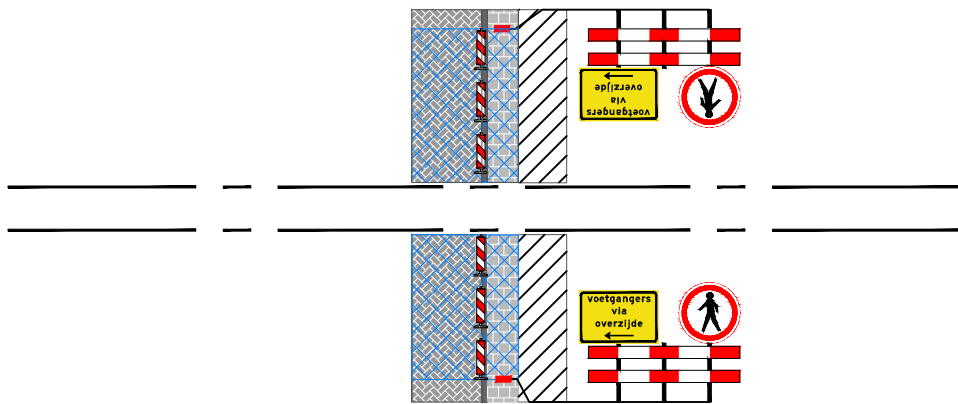

Maximale lengte werkvak = 80m

Legenda


- werkvak
- vooraankondiging: Deze weg is dicht van dag datum maand tot dag datum maand
- loopschotten

GOEDGEKEURD
Door MdG op 11:28 am, 4/20/26

Oriëntatie



Dwarsprofiel A-A

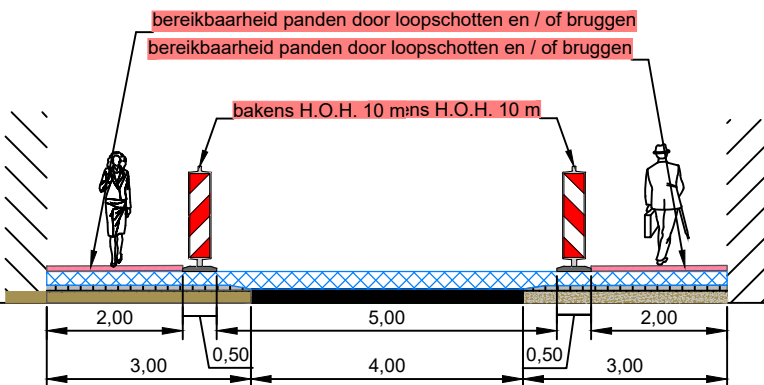

RAMUDDEN BV
Tel: +31 13 21 32 202
Email: info@ramudden.nl
Website: www.ramudden.nl



Tilburg Bisschop Masiusstraat
FASE 6 Bisschop Masiusstraat

Tijdelijke verkeersmaatregelen
Afzetting

tekenaar: TME	10-03-26	vrijgave: JGE	10-03-26
versie: 1.1	blad: 1	van: 1	
schaal: n.v.t.	formaat: A2		
tekeningnr.: 202529228-009			

© Ramudden BV