

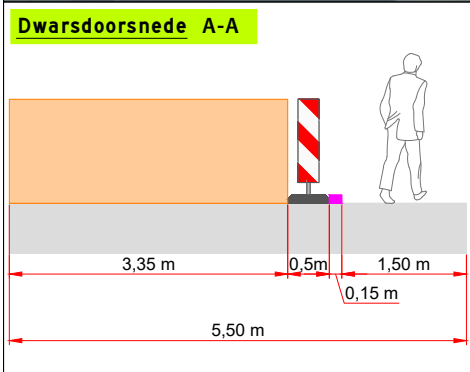


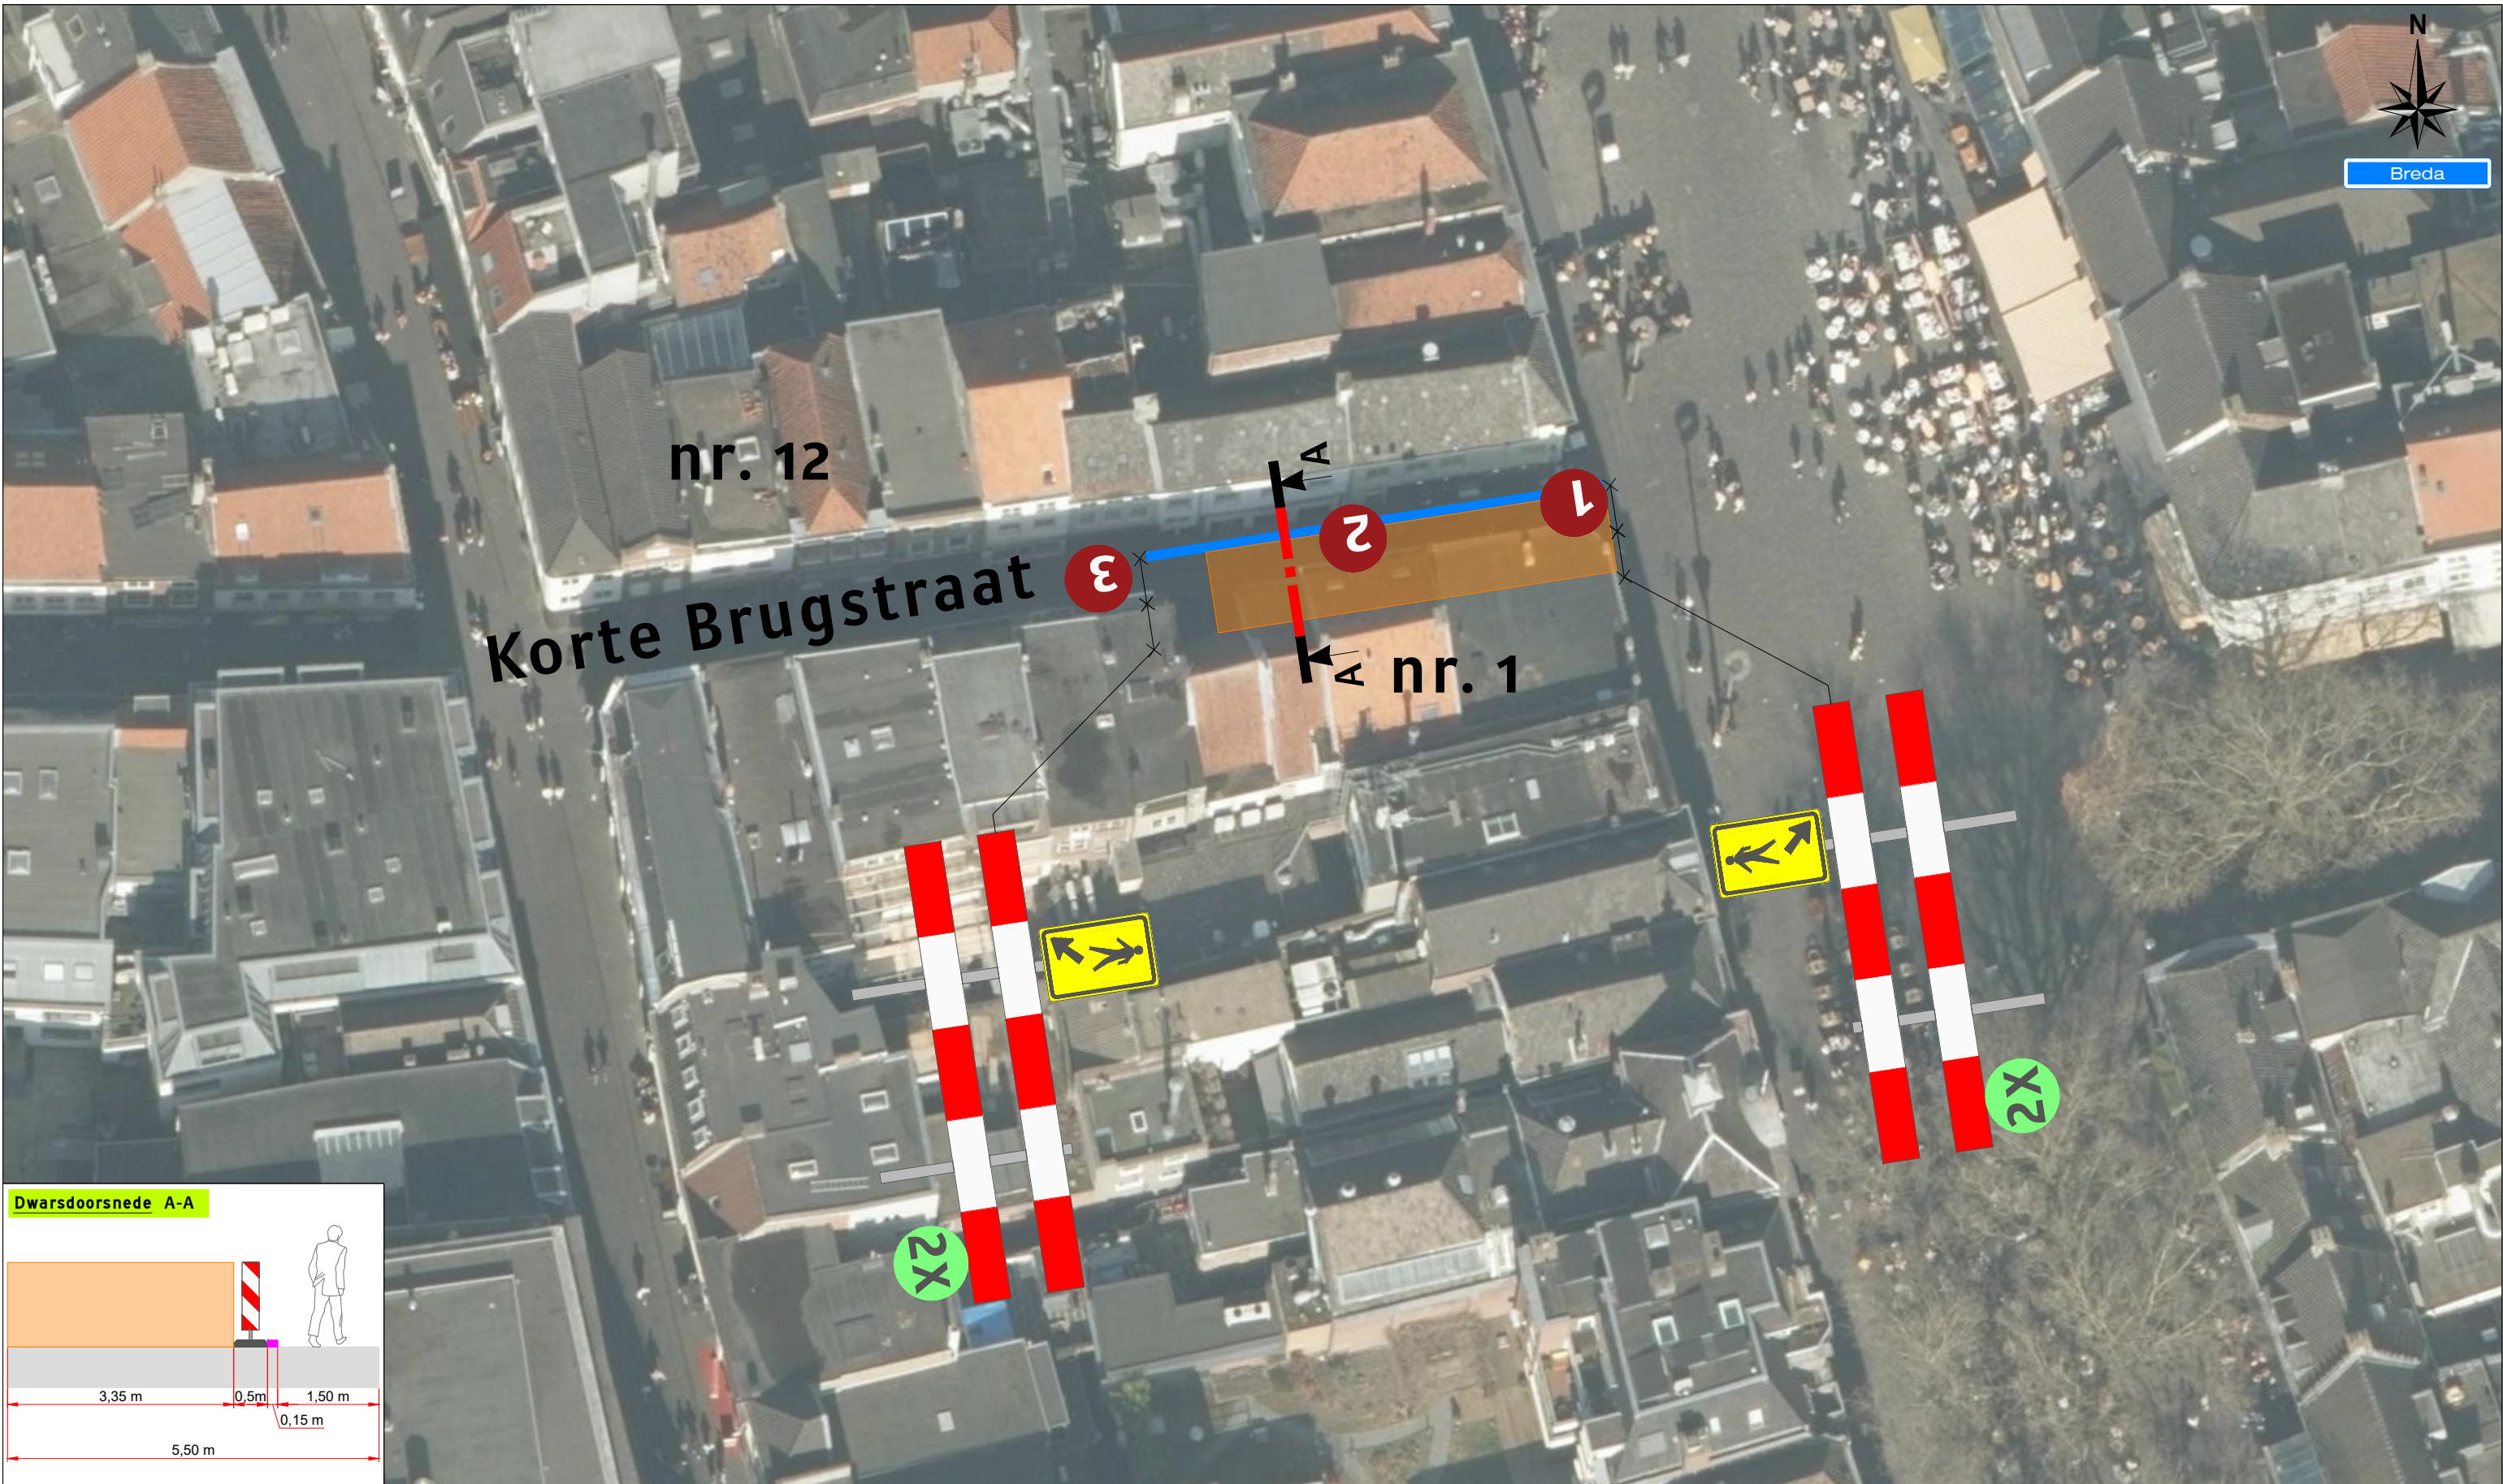

Legenda

Werkruimte
Bakens (ca. 25m)

1 1X 2 1X 3 1X

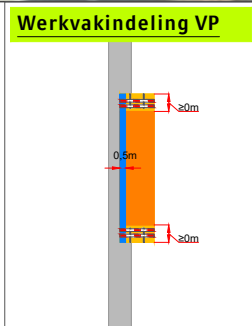

Project: Korte Brugstraat 2 te Breda			
Tekeningnummer: 226-01097-01		Ref.nr.: n.t.b.	
Onderdeel: Verkeersmaatregel		Opdrachtgever:	
Aard werkzaamheden: Kabels en leidingen		Datum : 26-03-2026	
Werkvoorbereider : L. Scholte		Datum : 26-03-2026	
Getekend : D.B. van der Waal		Datum : 26-03-2026	
Gecontroleerd : M. Visser		Datum : 26-03-2026	
Status: ☒ Concept ☐ Definitief	Schaal: n.v.t.	Formaat: A3	www.versluisgroep.nl
Plaatsing conform CROW 96a en 96b - Conflicterende bebording / bewegwijzering afdekken			K54368