


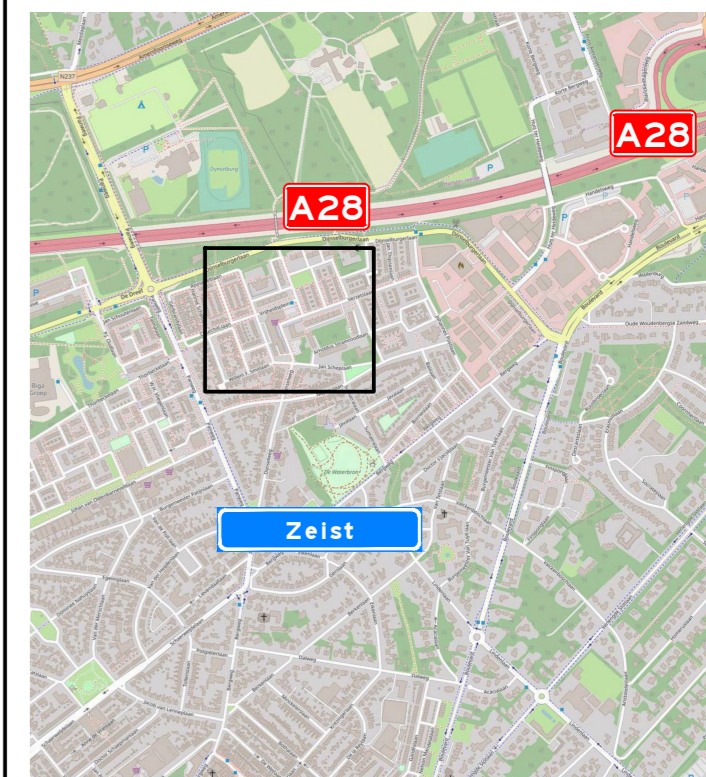

Locatie




Opmerkingen


- afplakken/afkruisen conflicterende bebording
- definitieve routenummers in overleg met wegbeheerder
- de locatie van bebording is indicatief, de exacte locatie wordt in het werk bepaald

Verklaring

- werkruimte
- bouwhek (door zorg van hoofdaannemer)
- vooraankondigingsbord plaatsen twee weken voor aanvang van de werkzaamheden
- Churchill-Laan afgesloten (dag datum/tijd) tot (dag datum/tijd) (110/83)
- parkeerverbod plaatsen 72 uur voor aanvang van de werkzaamheden

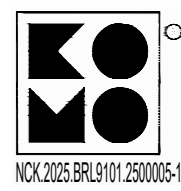

Versie: 0.1 Omschrijving: Concept  
 05-05-26 Getekend: HHA Controle: JVO 2e controle: Vrijgegeven

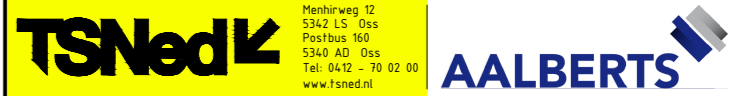

Project: Churchillaan, Zeist

Onderdeel: Verkeersmaatregelen Churchillaan, Zeist

Schaal: 1:1000 Formaat: A2  
 Tekening nummer: PR13275-01A01-0.1 Blad 1 van 1