
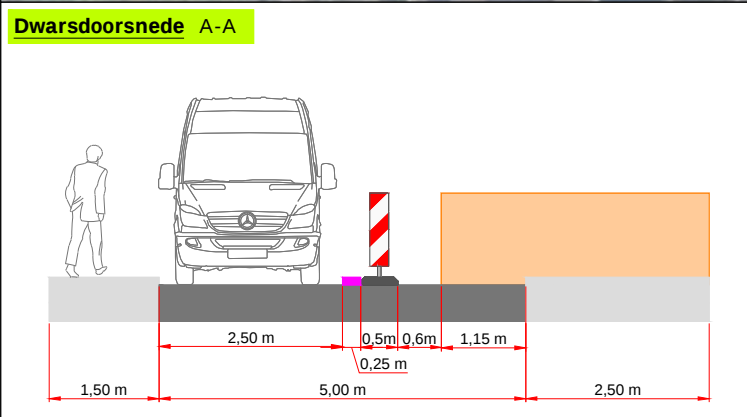


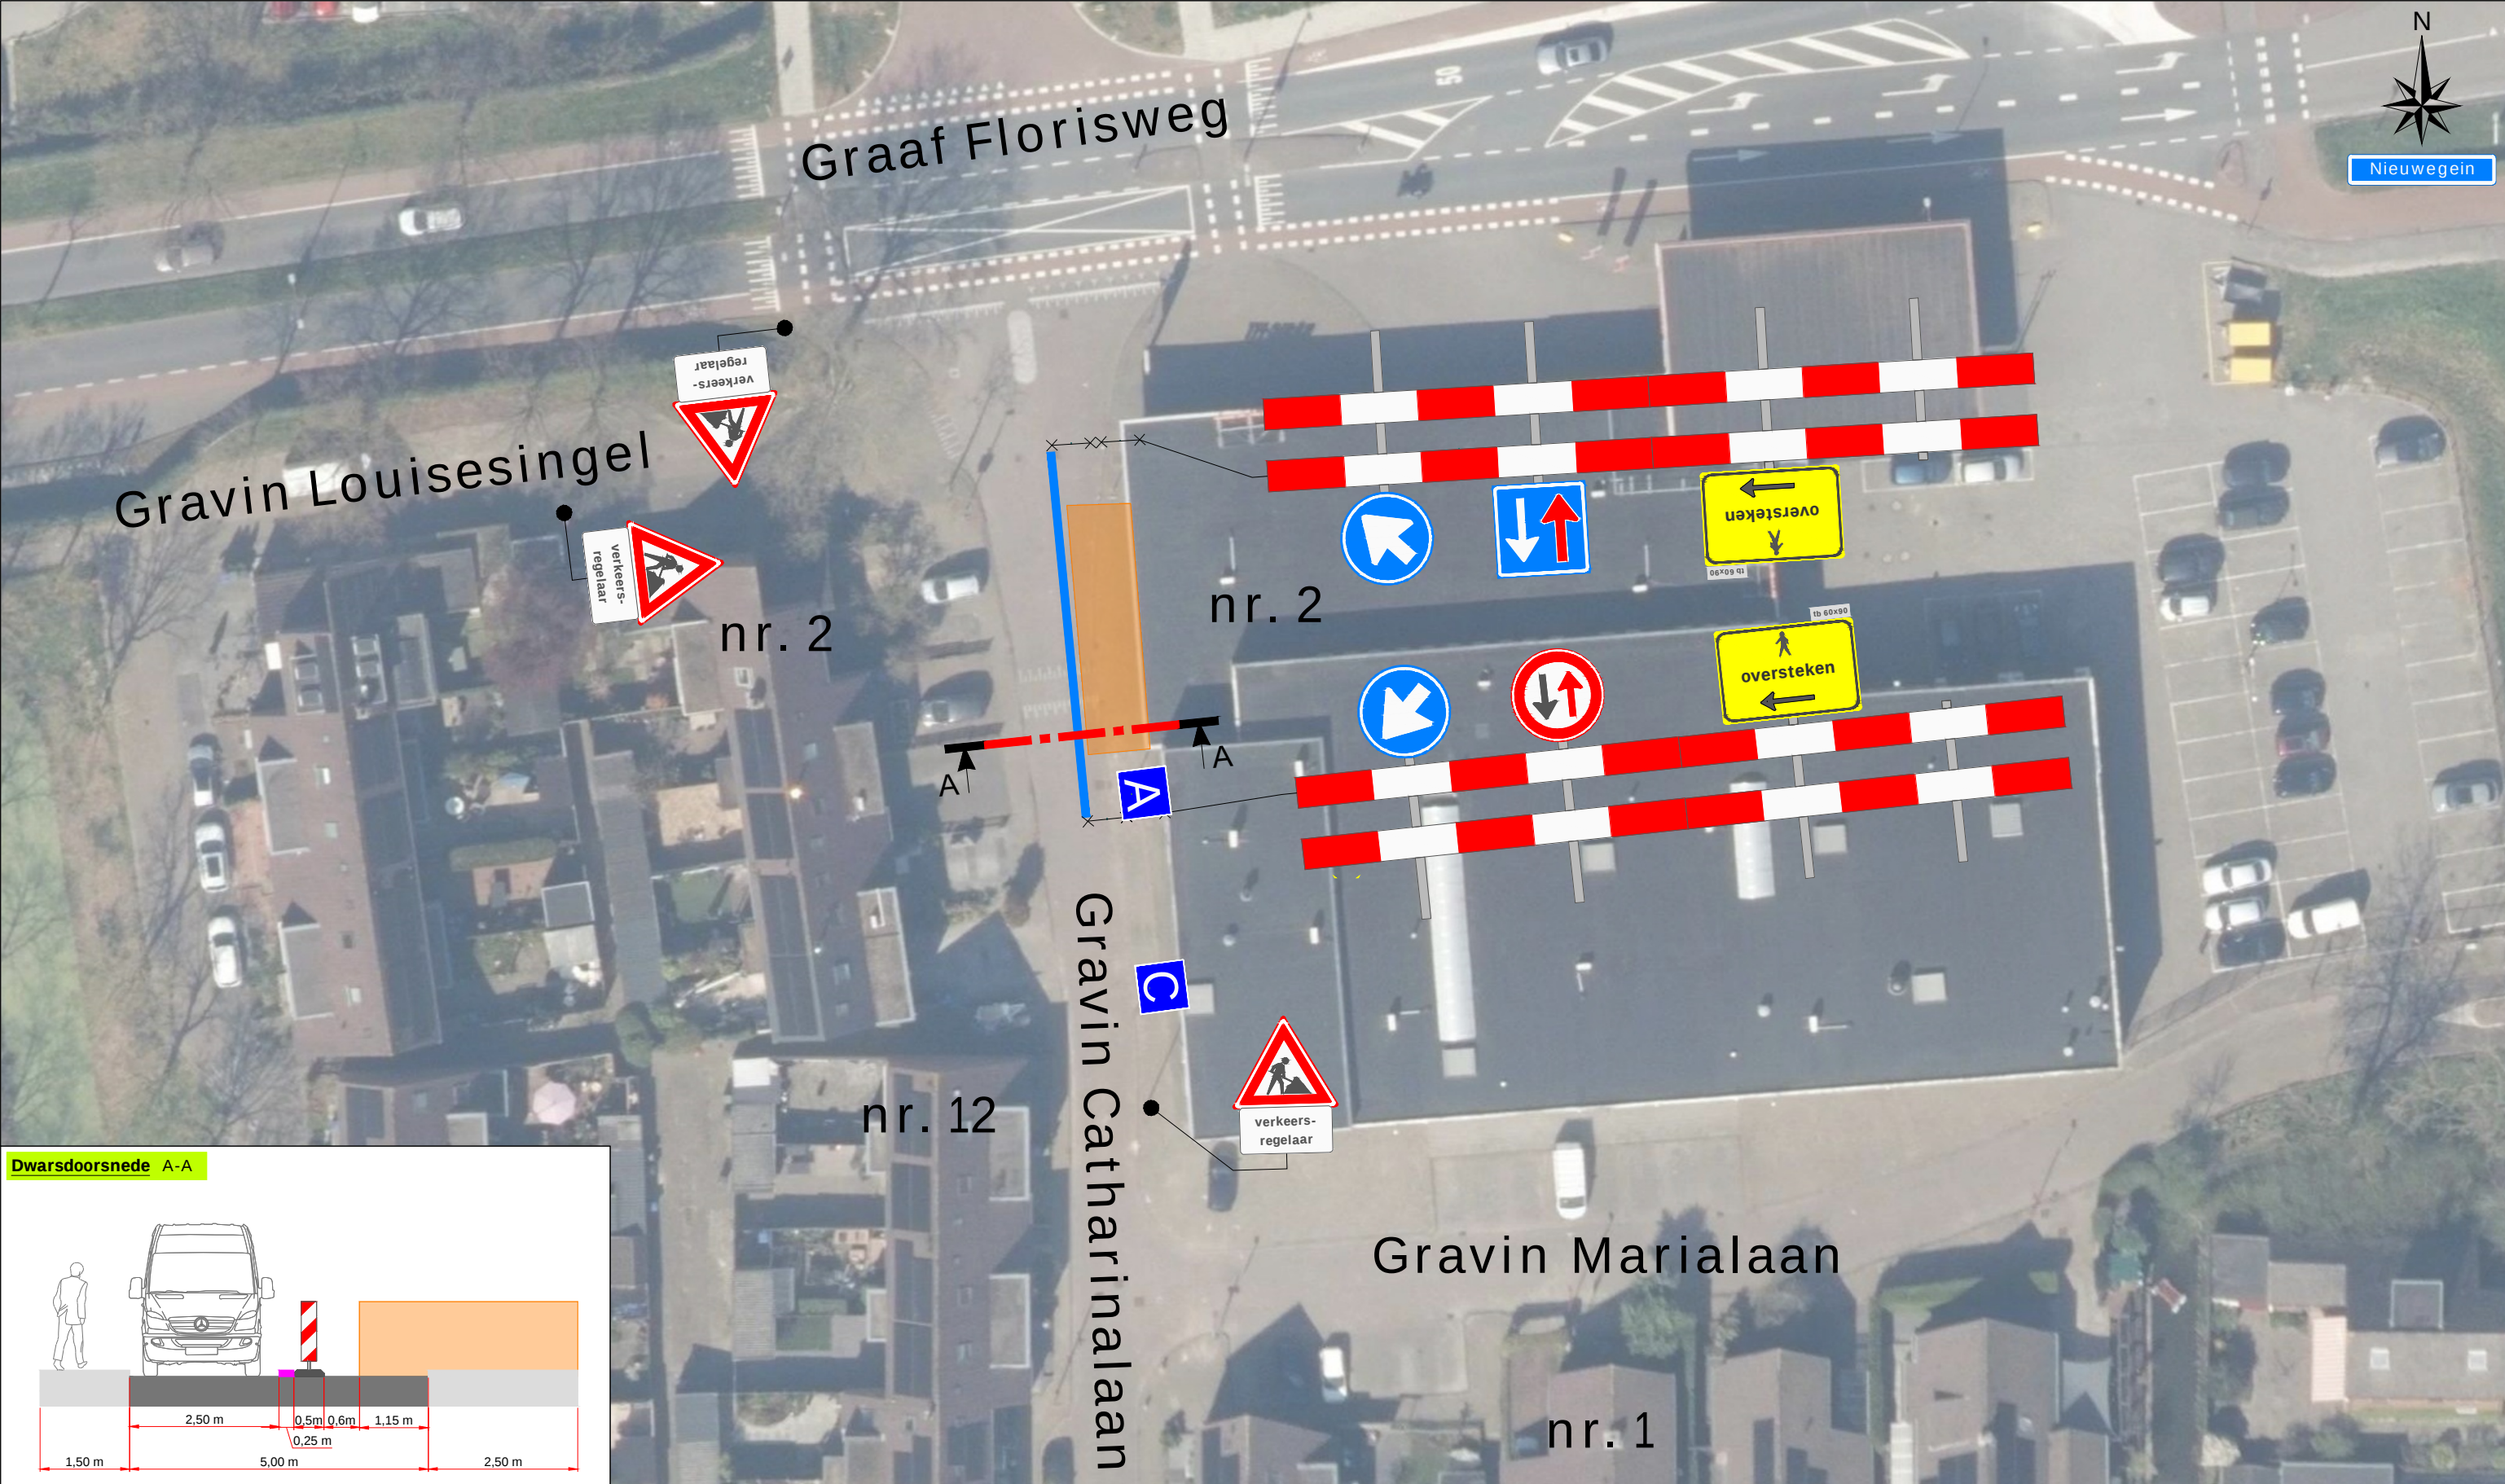

Legenda

Werkruimte
Bakens (ca. 25m)

A 1x **C** 1x

Werkvakindeling ETW

Project: Graaf Florisweg te Nieuwegein

Tekeningnummer: 126-02575-01

Onderdeel: Verkeersmaatregel

Aard werkzaamheden: Stadsverwarming

Werkvoorbereider : R. Egbertsen

Getekend : J. Pool

Gecontroleerd : Y. Disseldorp

Status: ☒ Concept ☐ Definitief

Schaal: n.v.t.

Formaat: A3

Plaatsing conform CROW 96a en 96b - Conflicterende bebording / bewegwijzering afdekken

Ref.nr.: n.t.b.

Opdrachtgever:

VAN DEN HEUVEL

Datum : 12-05-2026

Datum : 12-05-2026

K54368