




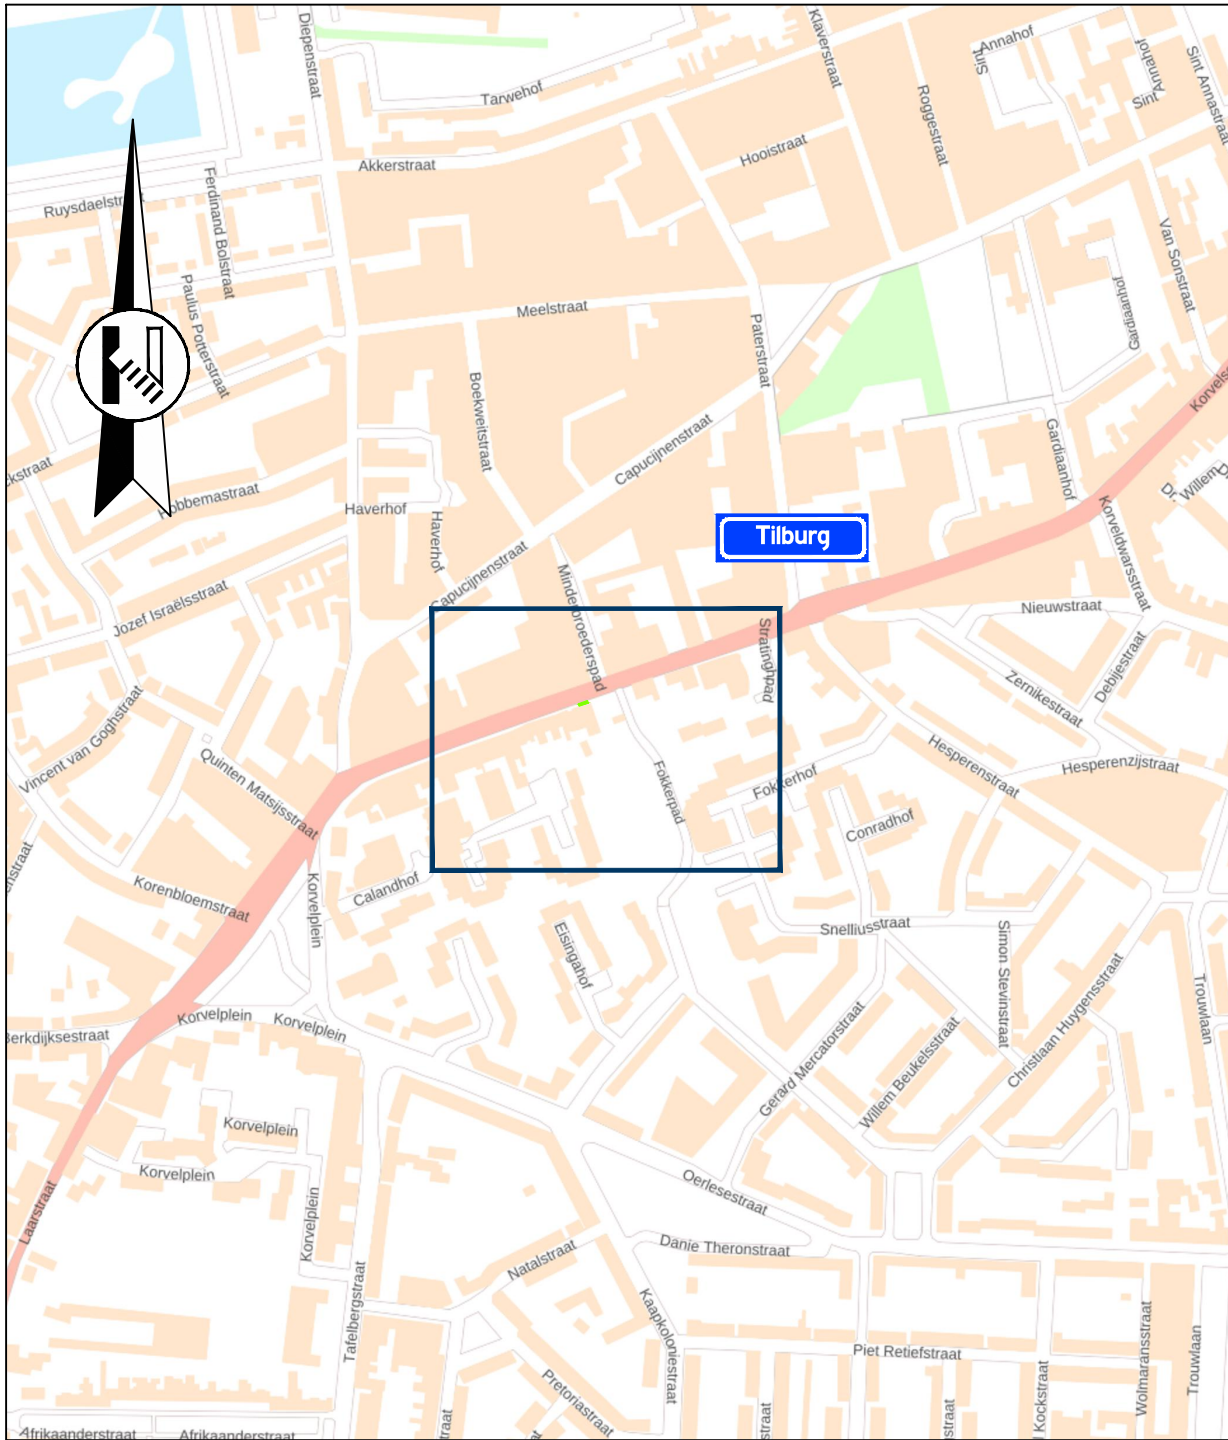

GOEDGEKEURD
Door MdG op 11:35 am, 5/12/26

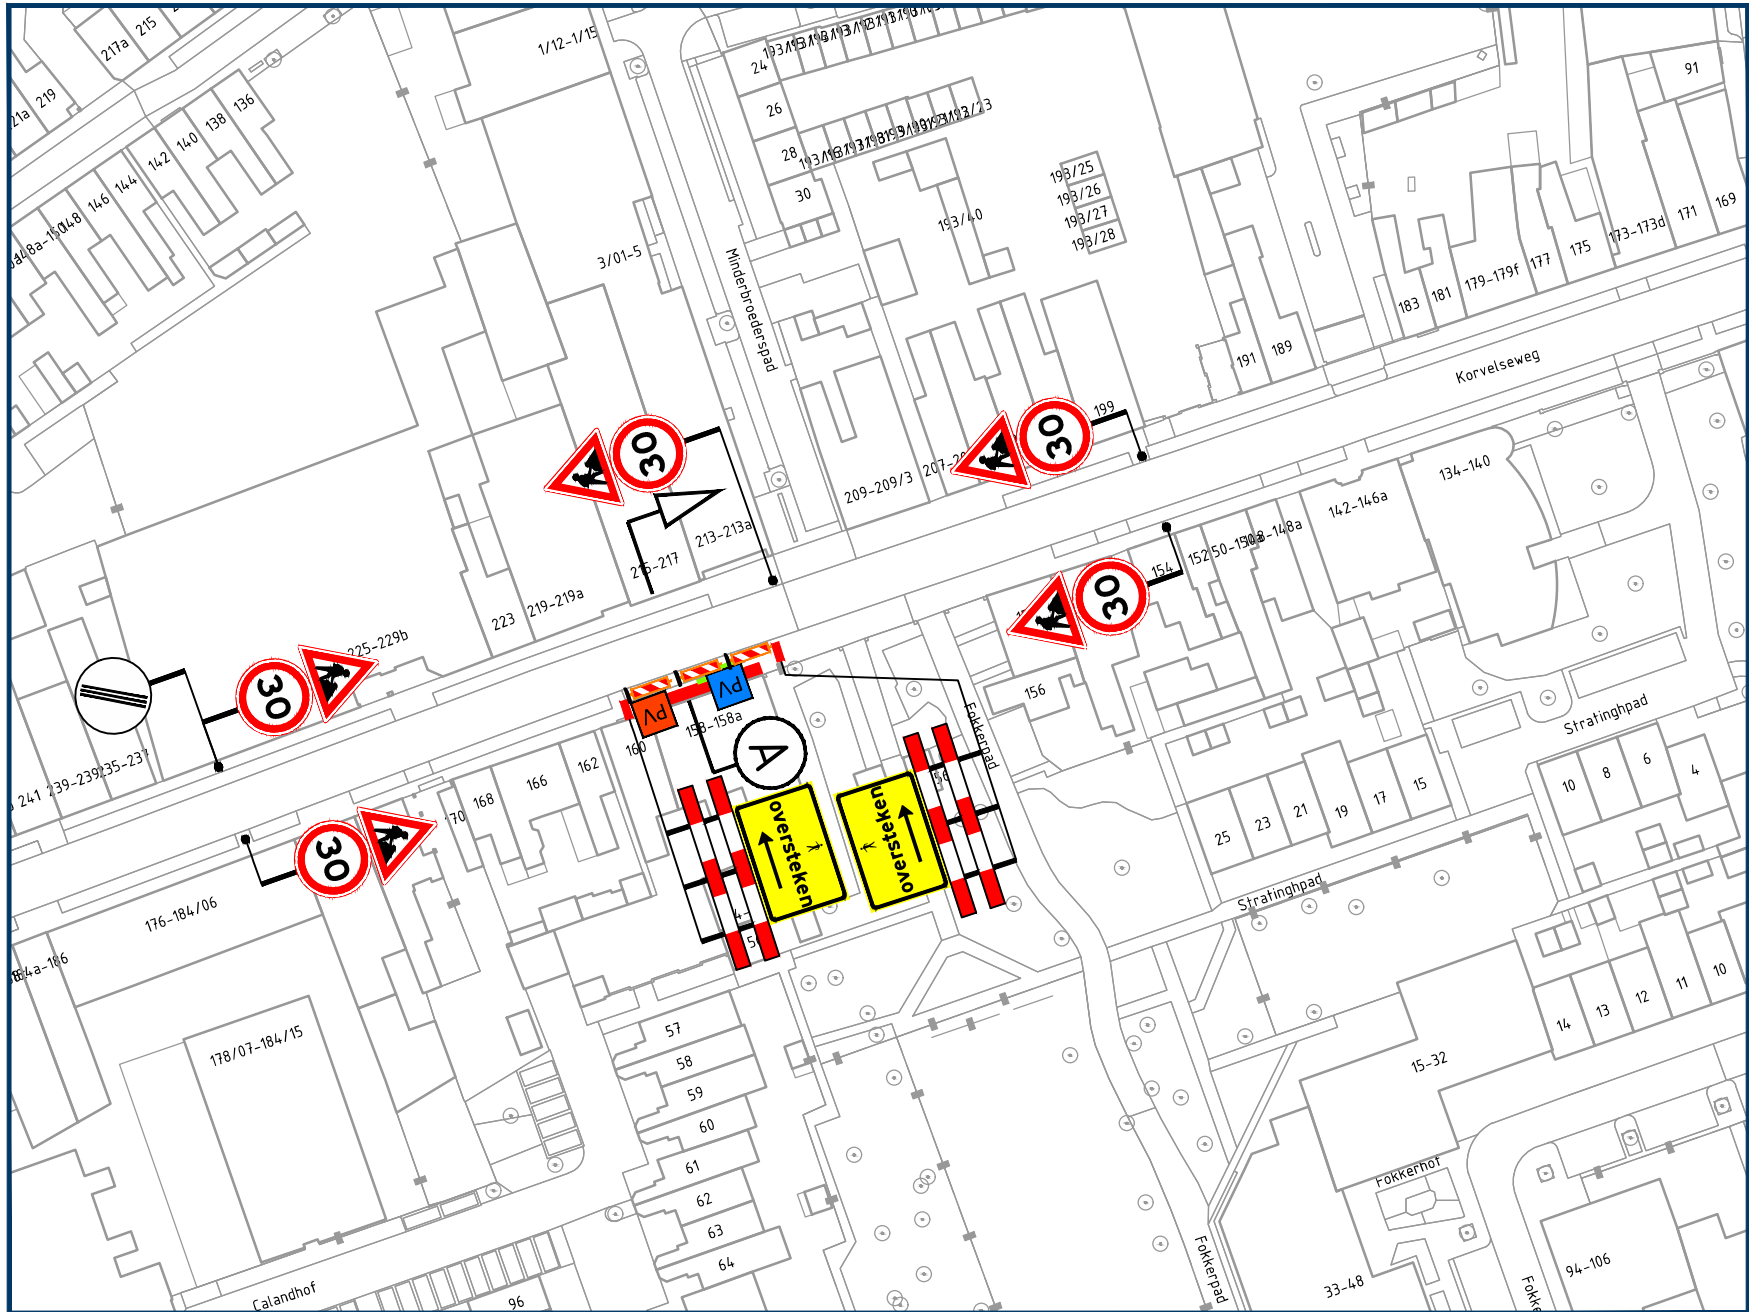

Locatie

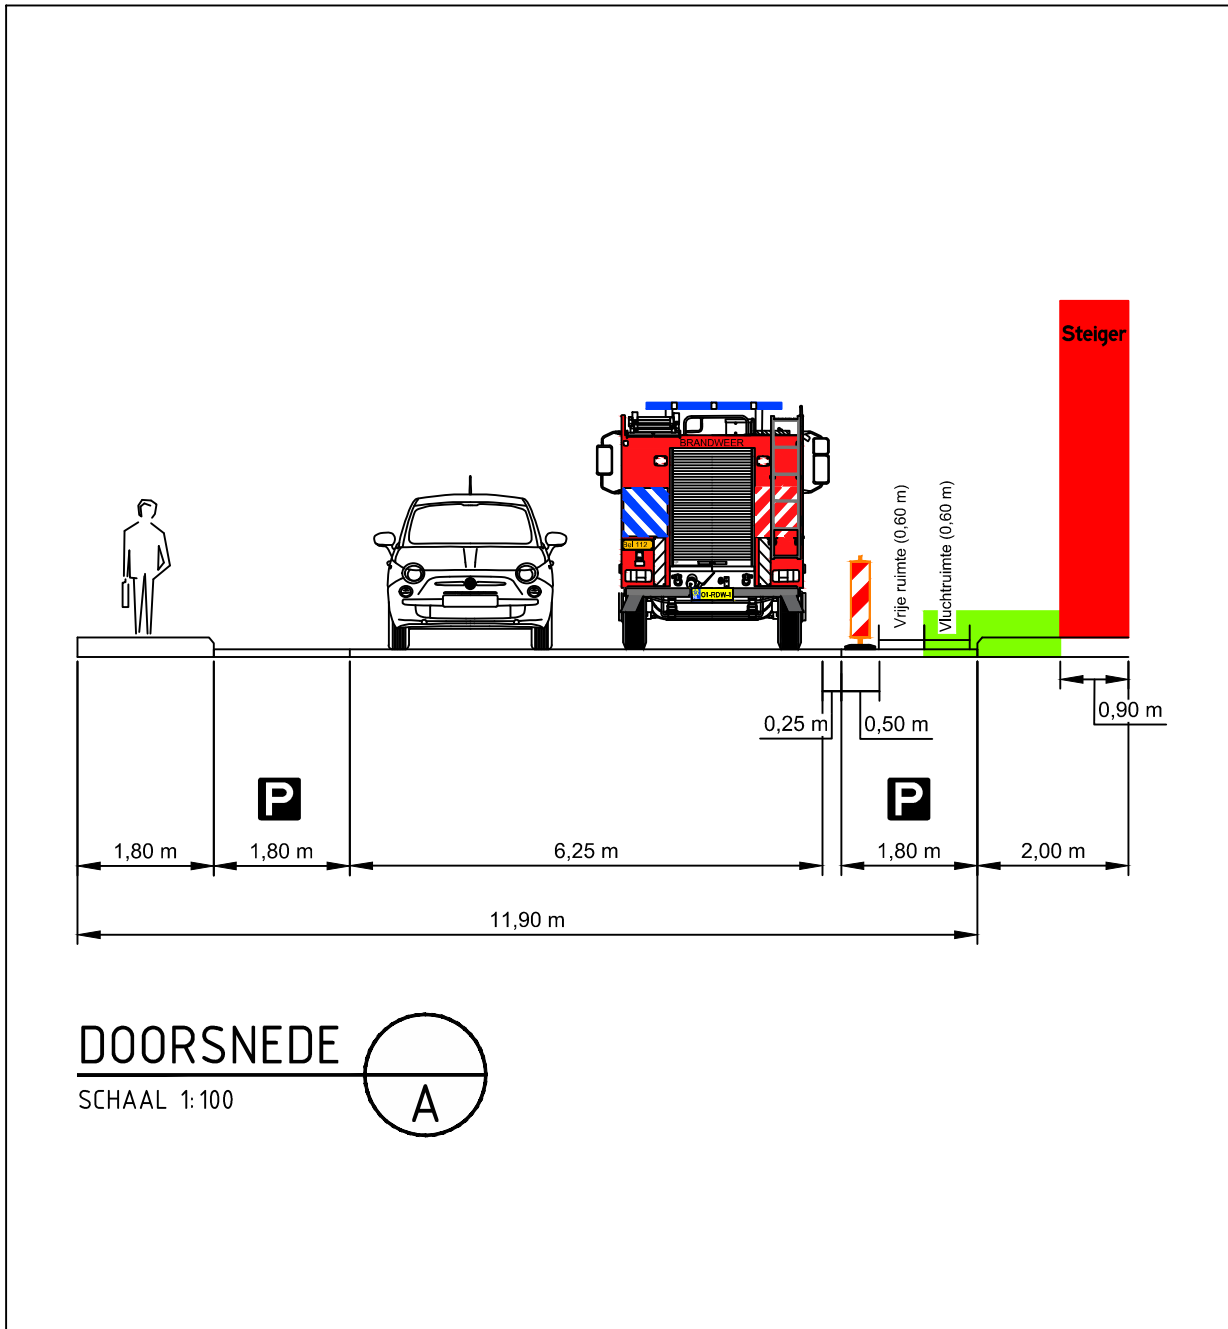

Opmerkingen

- afplakken/afdraaien conflicterende (RVV) bebording

Legenda

- aan te brengen verkeersmaatregelen
- steigerbouw
- kraan locatie
- parkeerverbod plaatsen conform geldende richtlijnen wegbeheerder
- parkeerverbod plaatsen conform geldende richtlijnen wegbeheerder

Rayon Zuid
Vestiging Helvoirt
Molenaarstraat 27a, Helvoirt
Postbus 4, 5268 ZG Helvoirt
T +31 (0)88 03 30 900
www.vanrensbv.nl
info@vanrensbv.nl
wegmarkering | verkeersmaatregelen
ontwerp & advies | bewegwijzering

in opdracht van:

project: **Onderhoud aan woning(en)**
Locatie: **Korvelseweg | te Tilburg**
onderwerp: **Tijdelijke verkeersmaatregelen afzetting**

getekend: J. van Eekelen	datum: 01-05-2026	schaal: 1:1.000
controle: L. van de Laar	datum: 01-05-2026	formaat: A2
vrijgave: B. van Baren	datum: 01-05-2026	versie: 1

tekeningnummer: 07739-T-VKM-002