


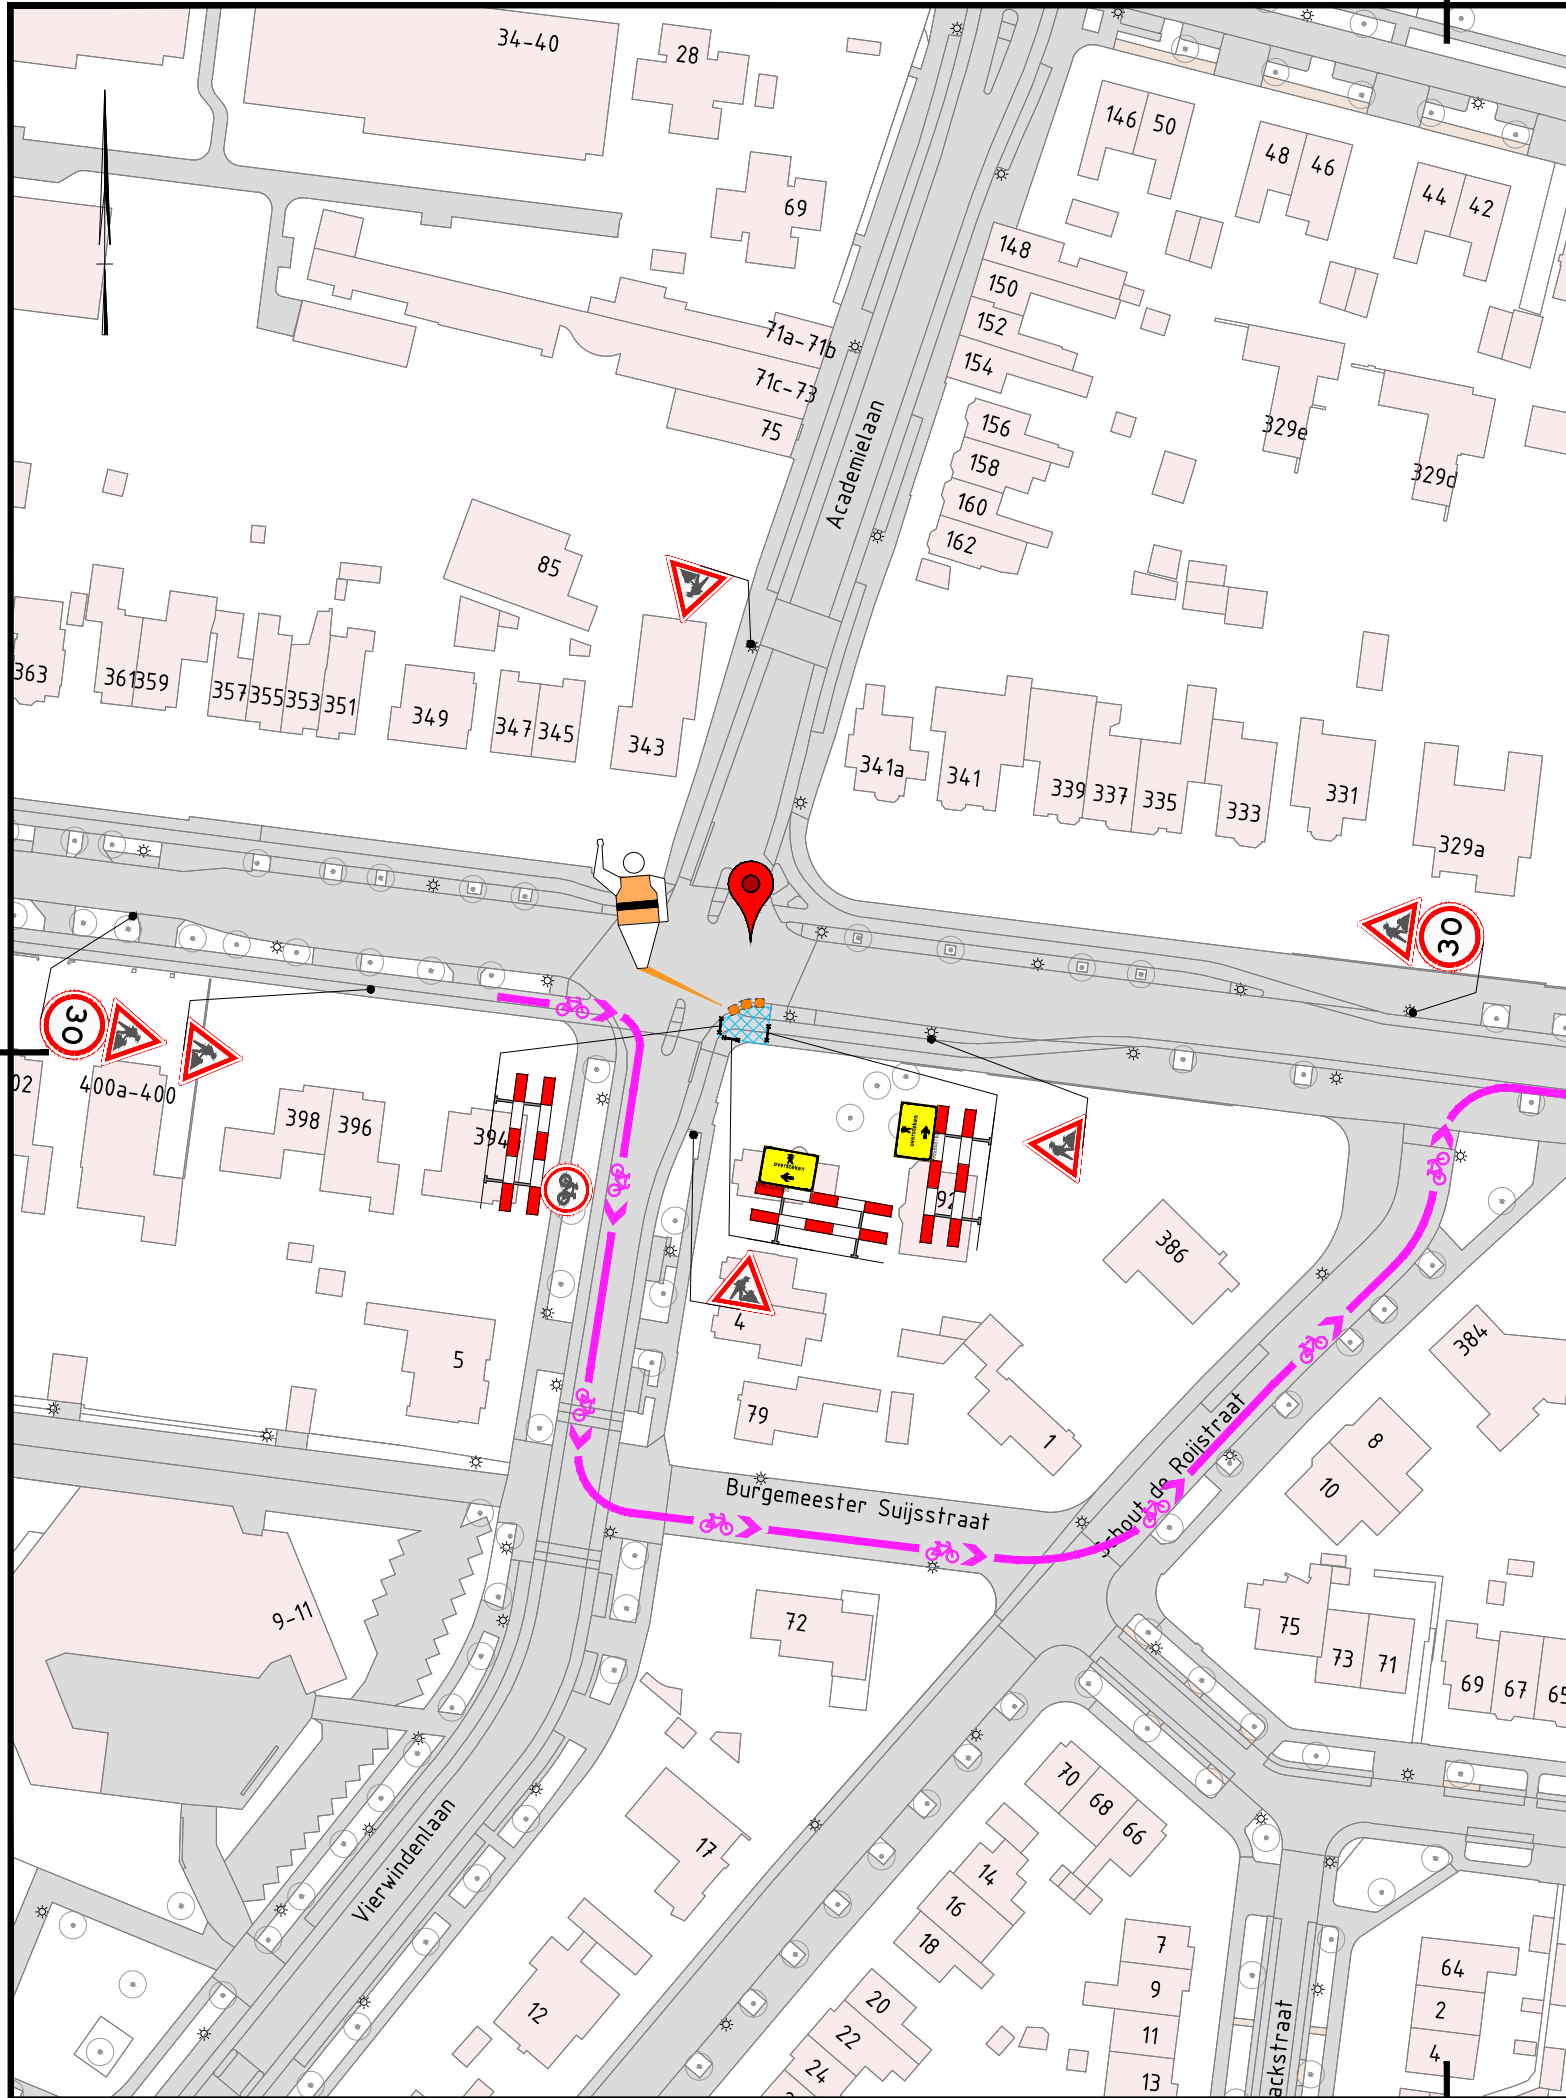

Legenda

- Werkruimte
- Gesloten wegvak
- Verkeersborden (retroreflecterend, klasse III)
- Locatie Google Maps
- Geleidekegel h=0,75m

Conflicterende RVV-bebording afplakken/afdraaien
Conflicterende NBD-bebording afplakken indien werkzaamheden > 24uur

GOEDGEKEURD
Door R.Ke op 7:47 am, 5/19/26

1.0	30-04-2026	Eerste uitgave	AaNi	JoBi	RuLe	BaBu
Versie	Datum	Omschrijving	Opsteller	Gecontroleerd	Geautoriseerd	Vrijgegeven
Heijmans Wegspecialismen Afd. Verkeerstechnieken			heijmans			
Graafsebaan 67 5248 JT Rosmalen			Documentsoort Tekening			
Postbus 766 5201 AT 's-Hertogenbosch			Projectnummer G.029956.2.4129.03.0401			
T +31 (0)73 543 58 73			Schaal 1:1000			
NBD ROK Tilburg schade Tijdelijke verkeersmaatregelen Bredaseweg Tilburg 044886 - 14897/004			Formaat A3			
			In 1 bladen, blad nr. 1			
			Gemeten			
			Tekeningnummer G.029956.0401-VKM-001			
			Versie 1.0			