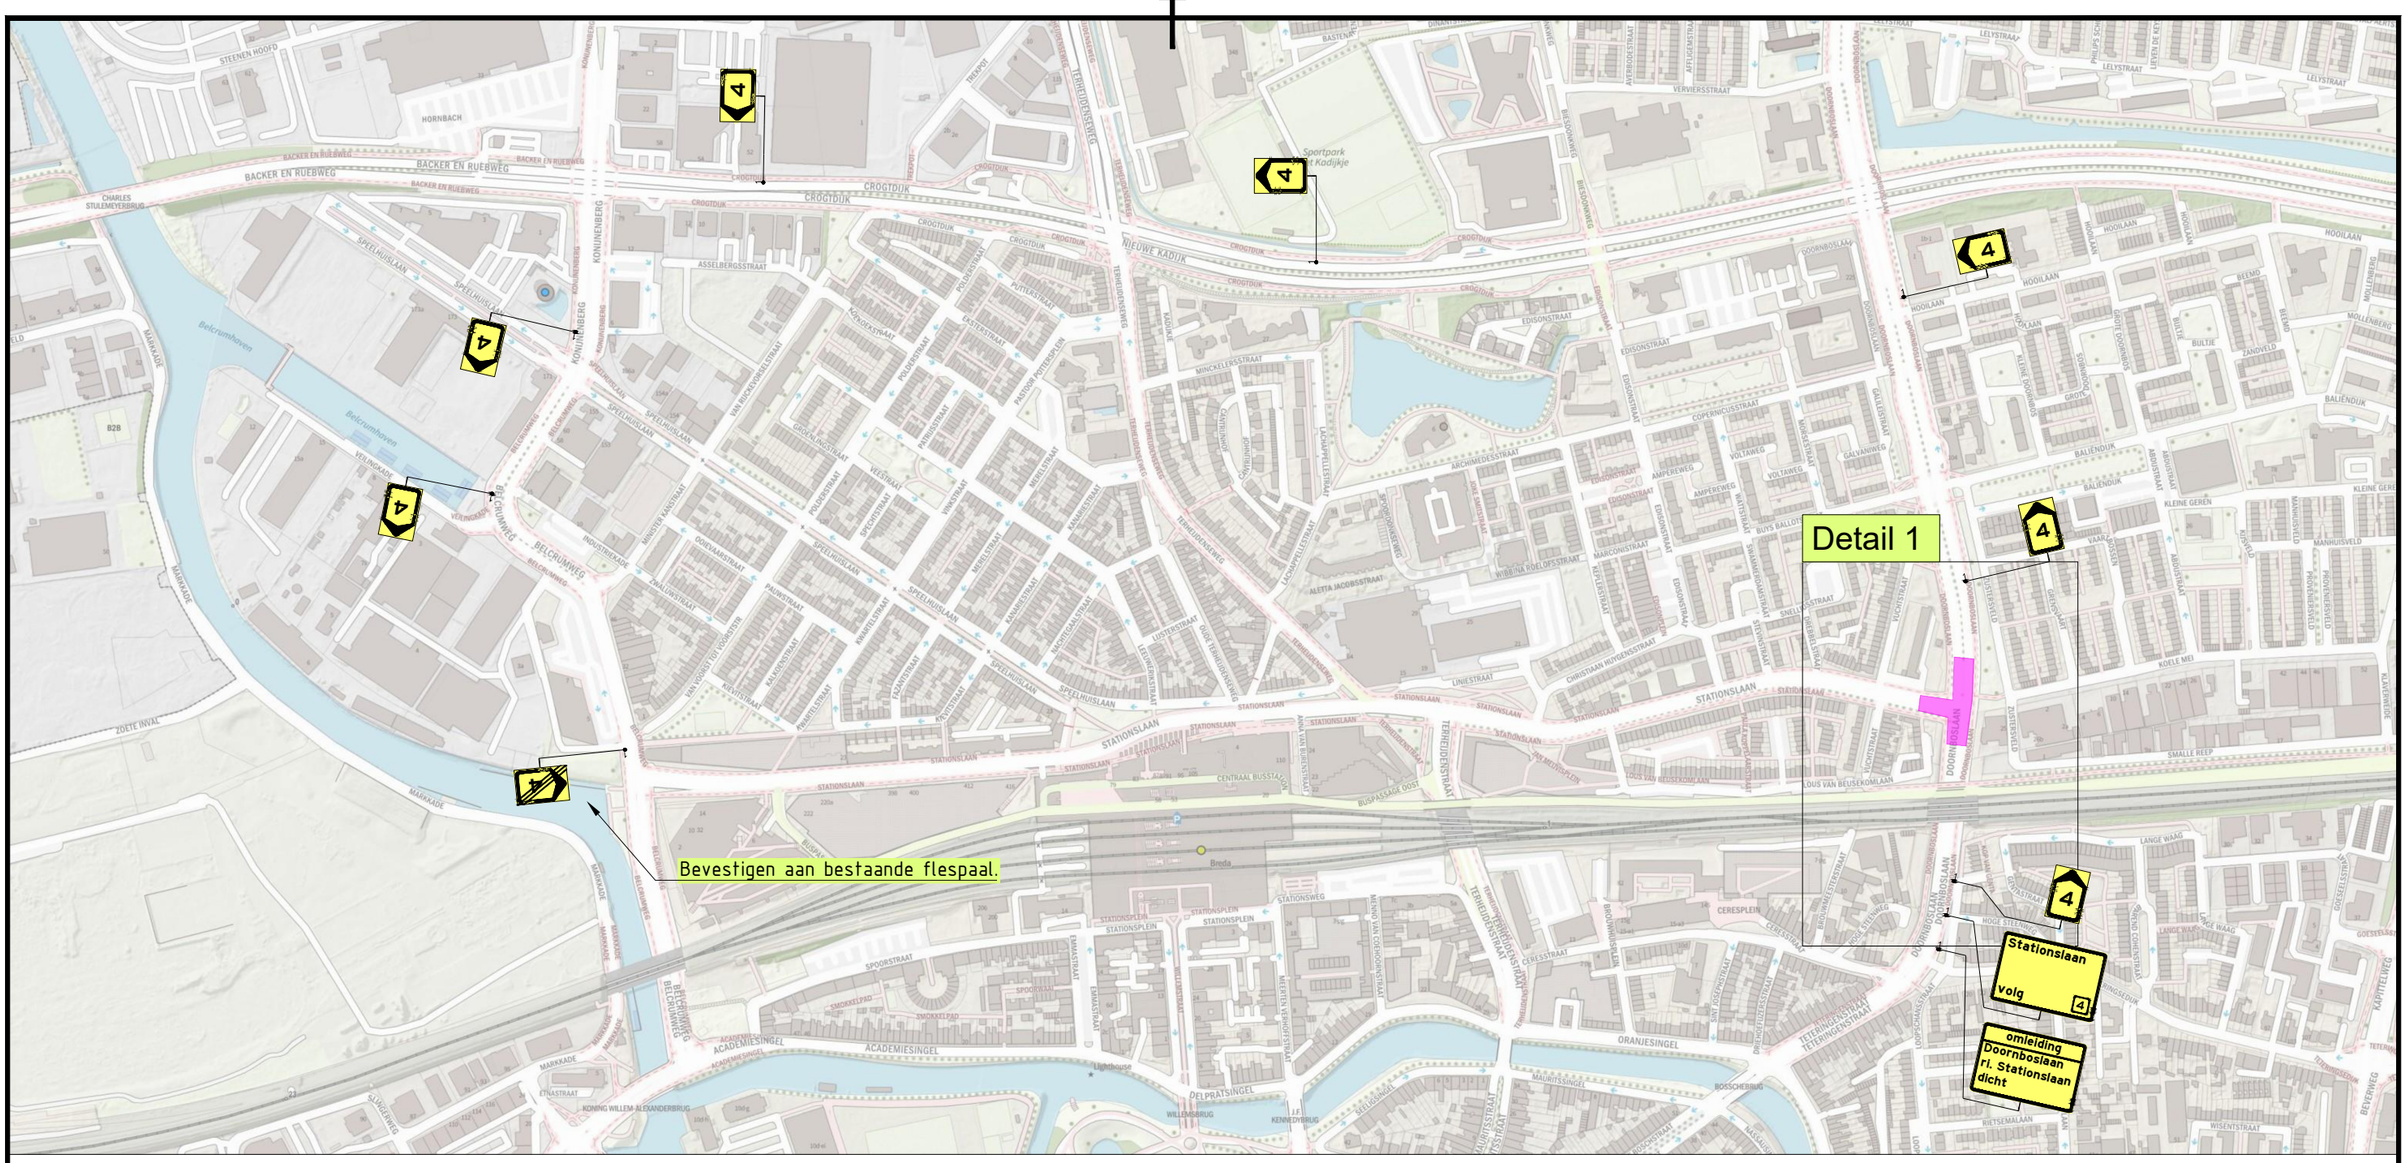

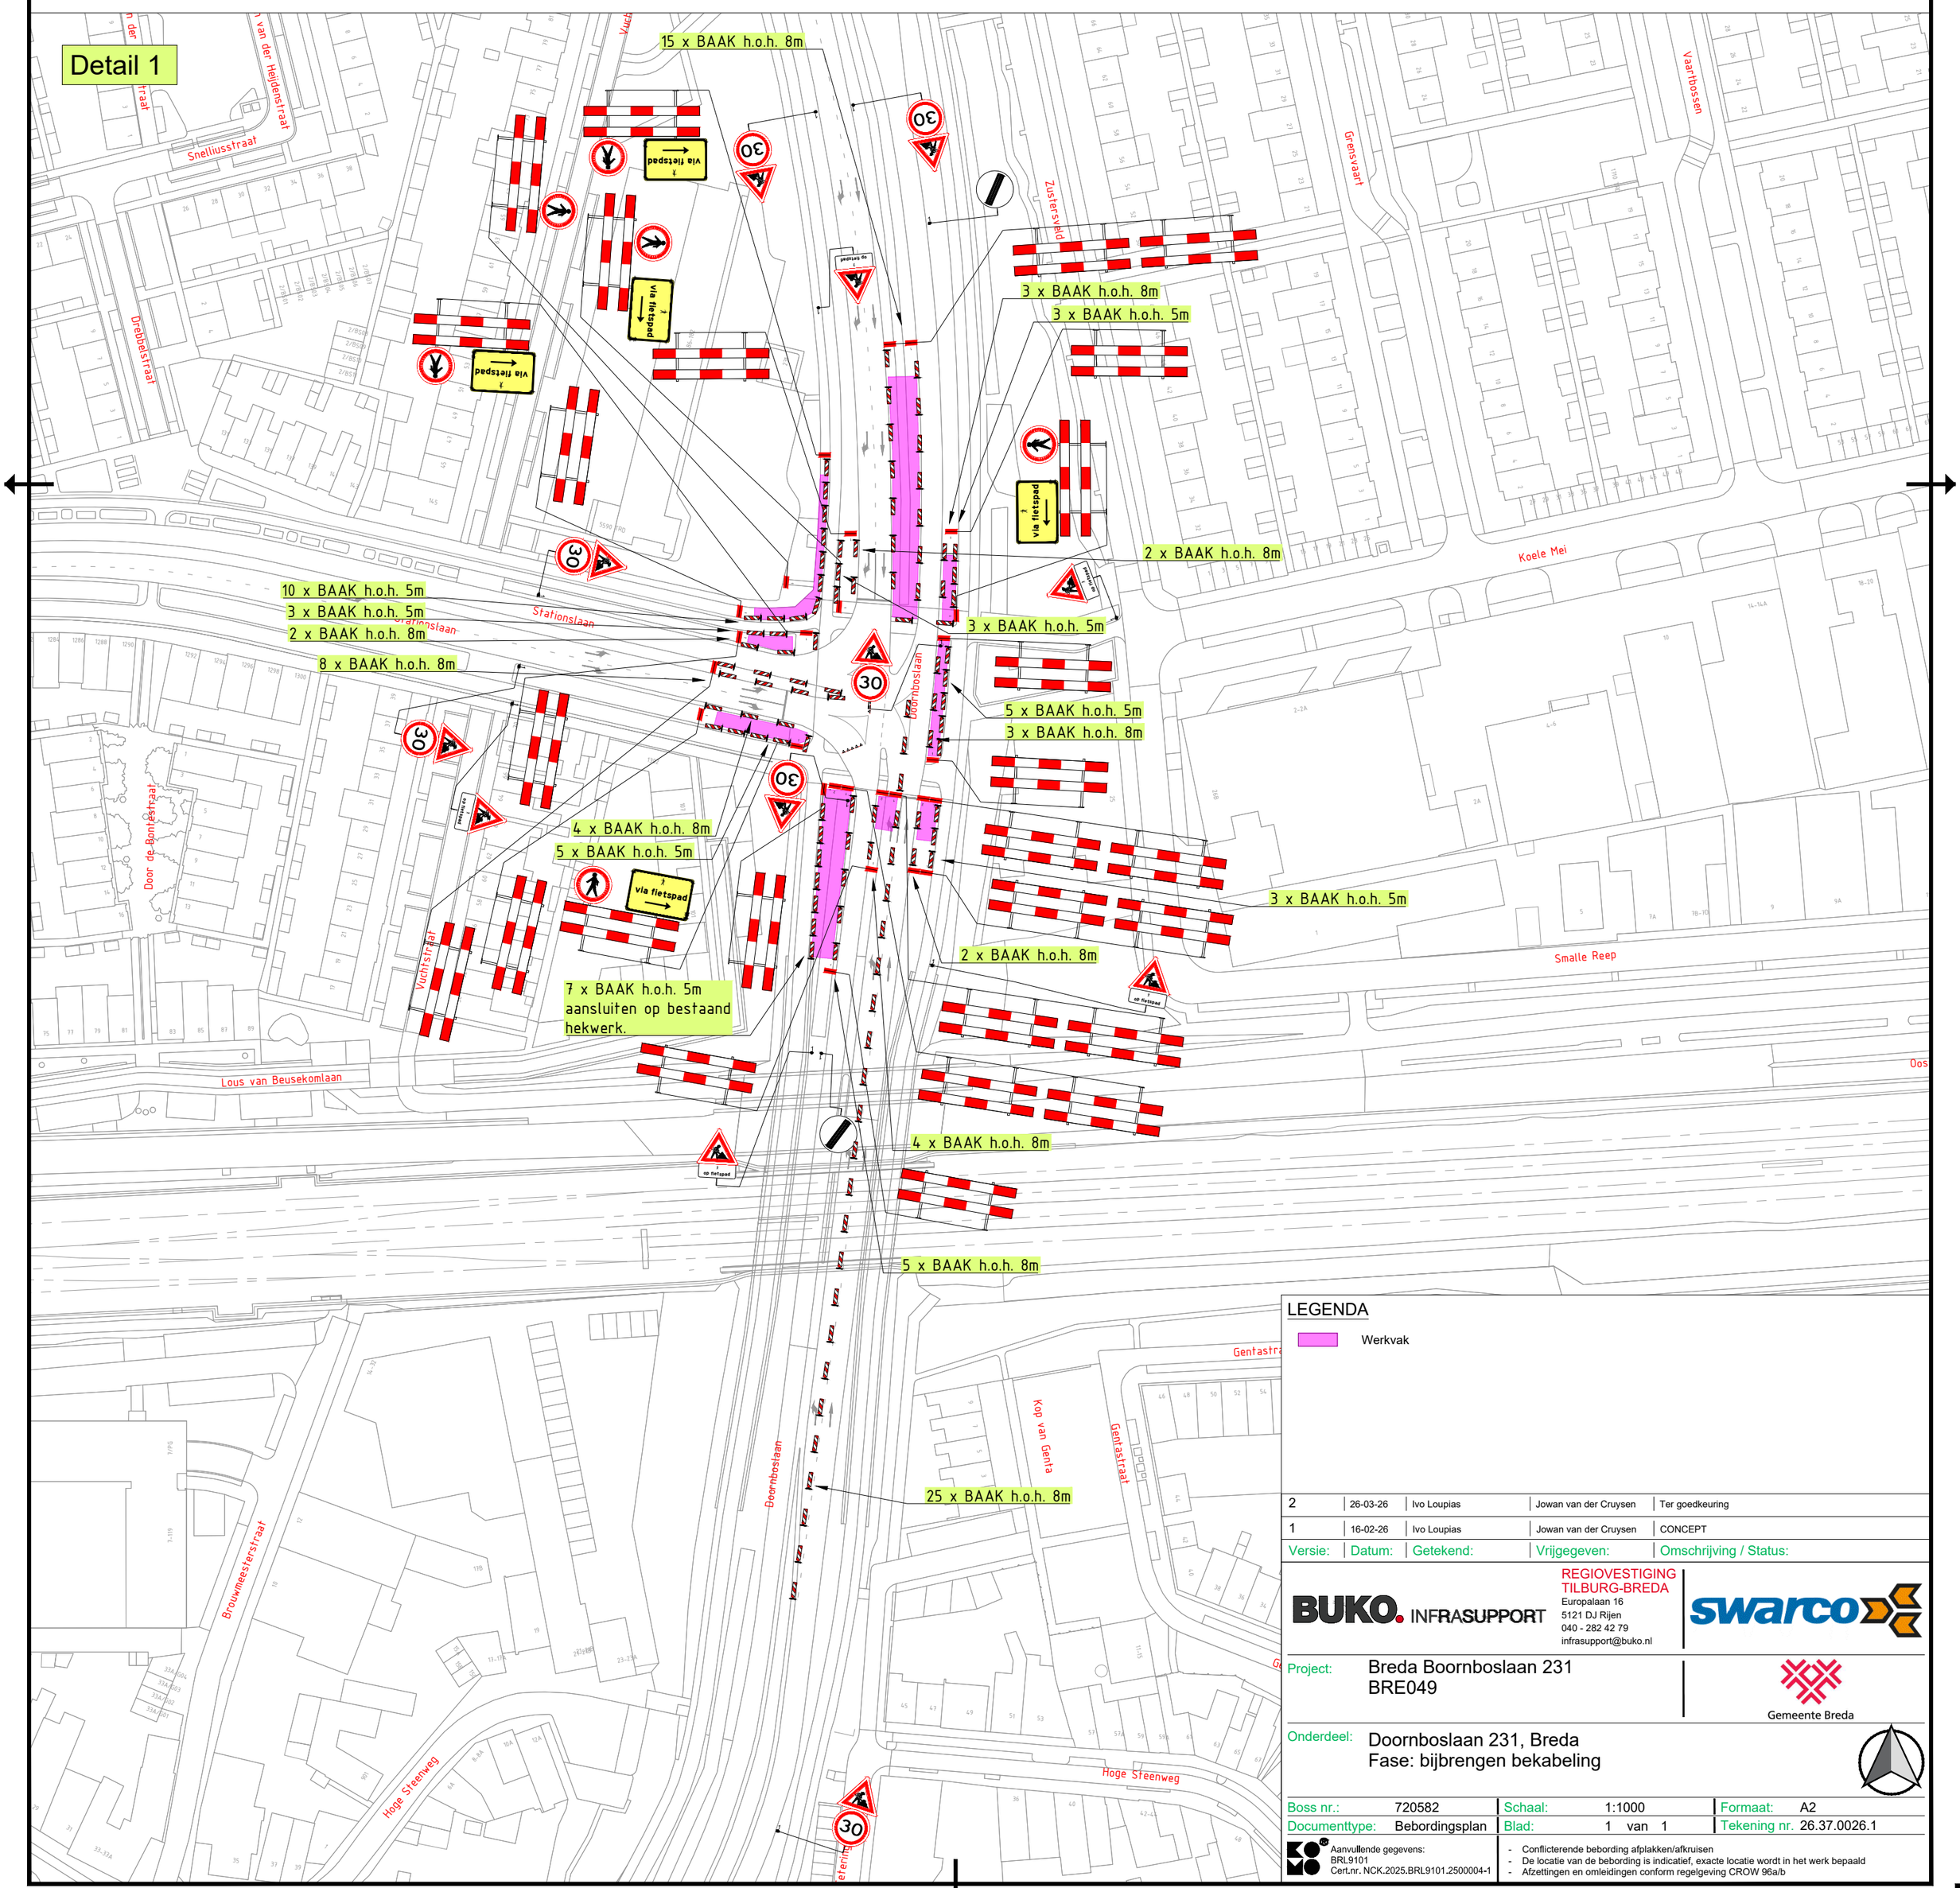

LEGENDA

Werkvak

Versie:	Datum:	Getekend:	Vrijgegeven:	Omschrijving / Status:
2	26-03-26	Ivo Loupias	Jowan van der Cruysen	Ter goedkeuring
1	16-02-26	Ivo Loupias	Jowan van der Cruysen	CONCEPT

BUKO. INFRASUPPORT
REGIOVESTIGING TILBURG-BREDA
Europalaan 16
5121 DJ Rijen
040 - 282 42 79
infrasupport@buko.nl

swarco

Project: Breda Boornboslaan 231
BRE049

Gemeente Breda

Onderdeel: Doornboslaan 231, Breda
Fase: bijbrengen bekabeling

Boss nr.:	720582	Schaal:	1:1000	Formaat:	A2
Documenttype:	Bebordingsplan	Blad:	1 van 1	Tekening nr.	26.37.0026.1

Aanvullende gegevens:
BRL9101
Cert.nr. NCK.2025.BRL9101.2500004-1

- Conflicterende bebording afplakken/afkruisen
- De locatie van de bebording is indicatief, exacte locatie wordt in het werk bepaald
- Afzettingen en omleidingen conform regelgeving CROW 96a/b

H:\7. Verkeersplannen - Tekenaars\Ivo\01. Projecten\2026\26.37.0001 tm 26.37.0050\26.37.0026 Doornboslaan Breda\26.37.0026.1 720582 fase bijbrengen bekabeling Doornboslaan Breda v2.dwg