
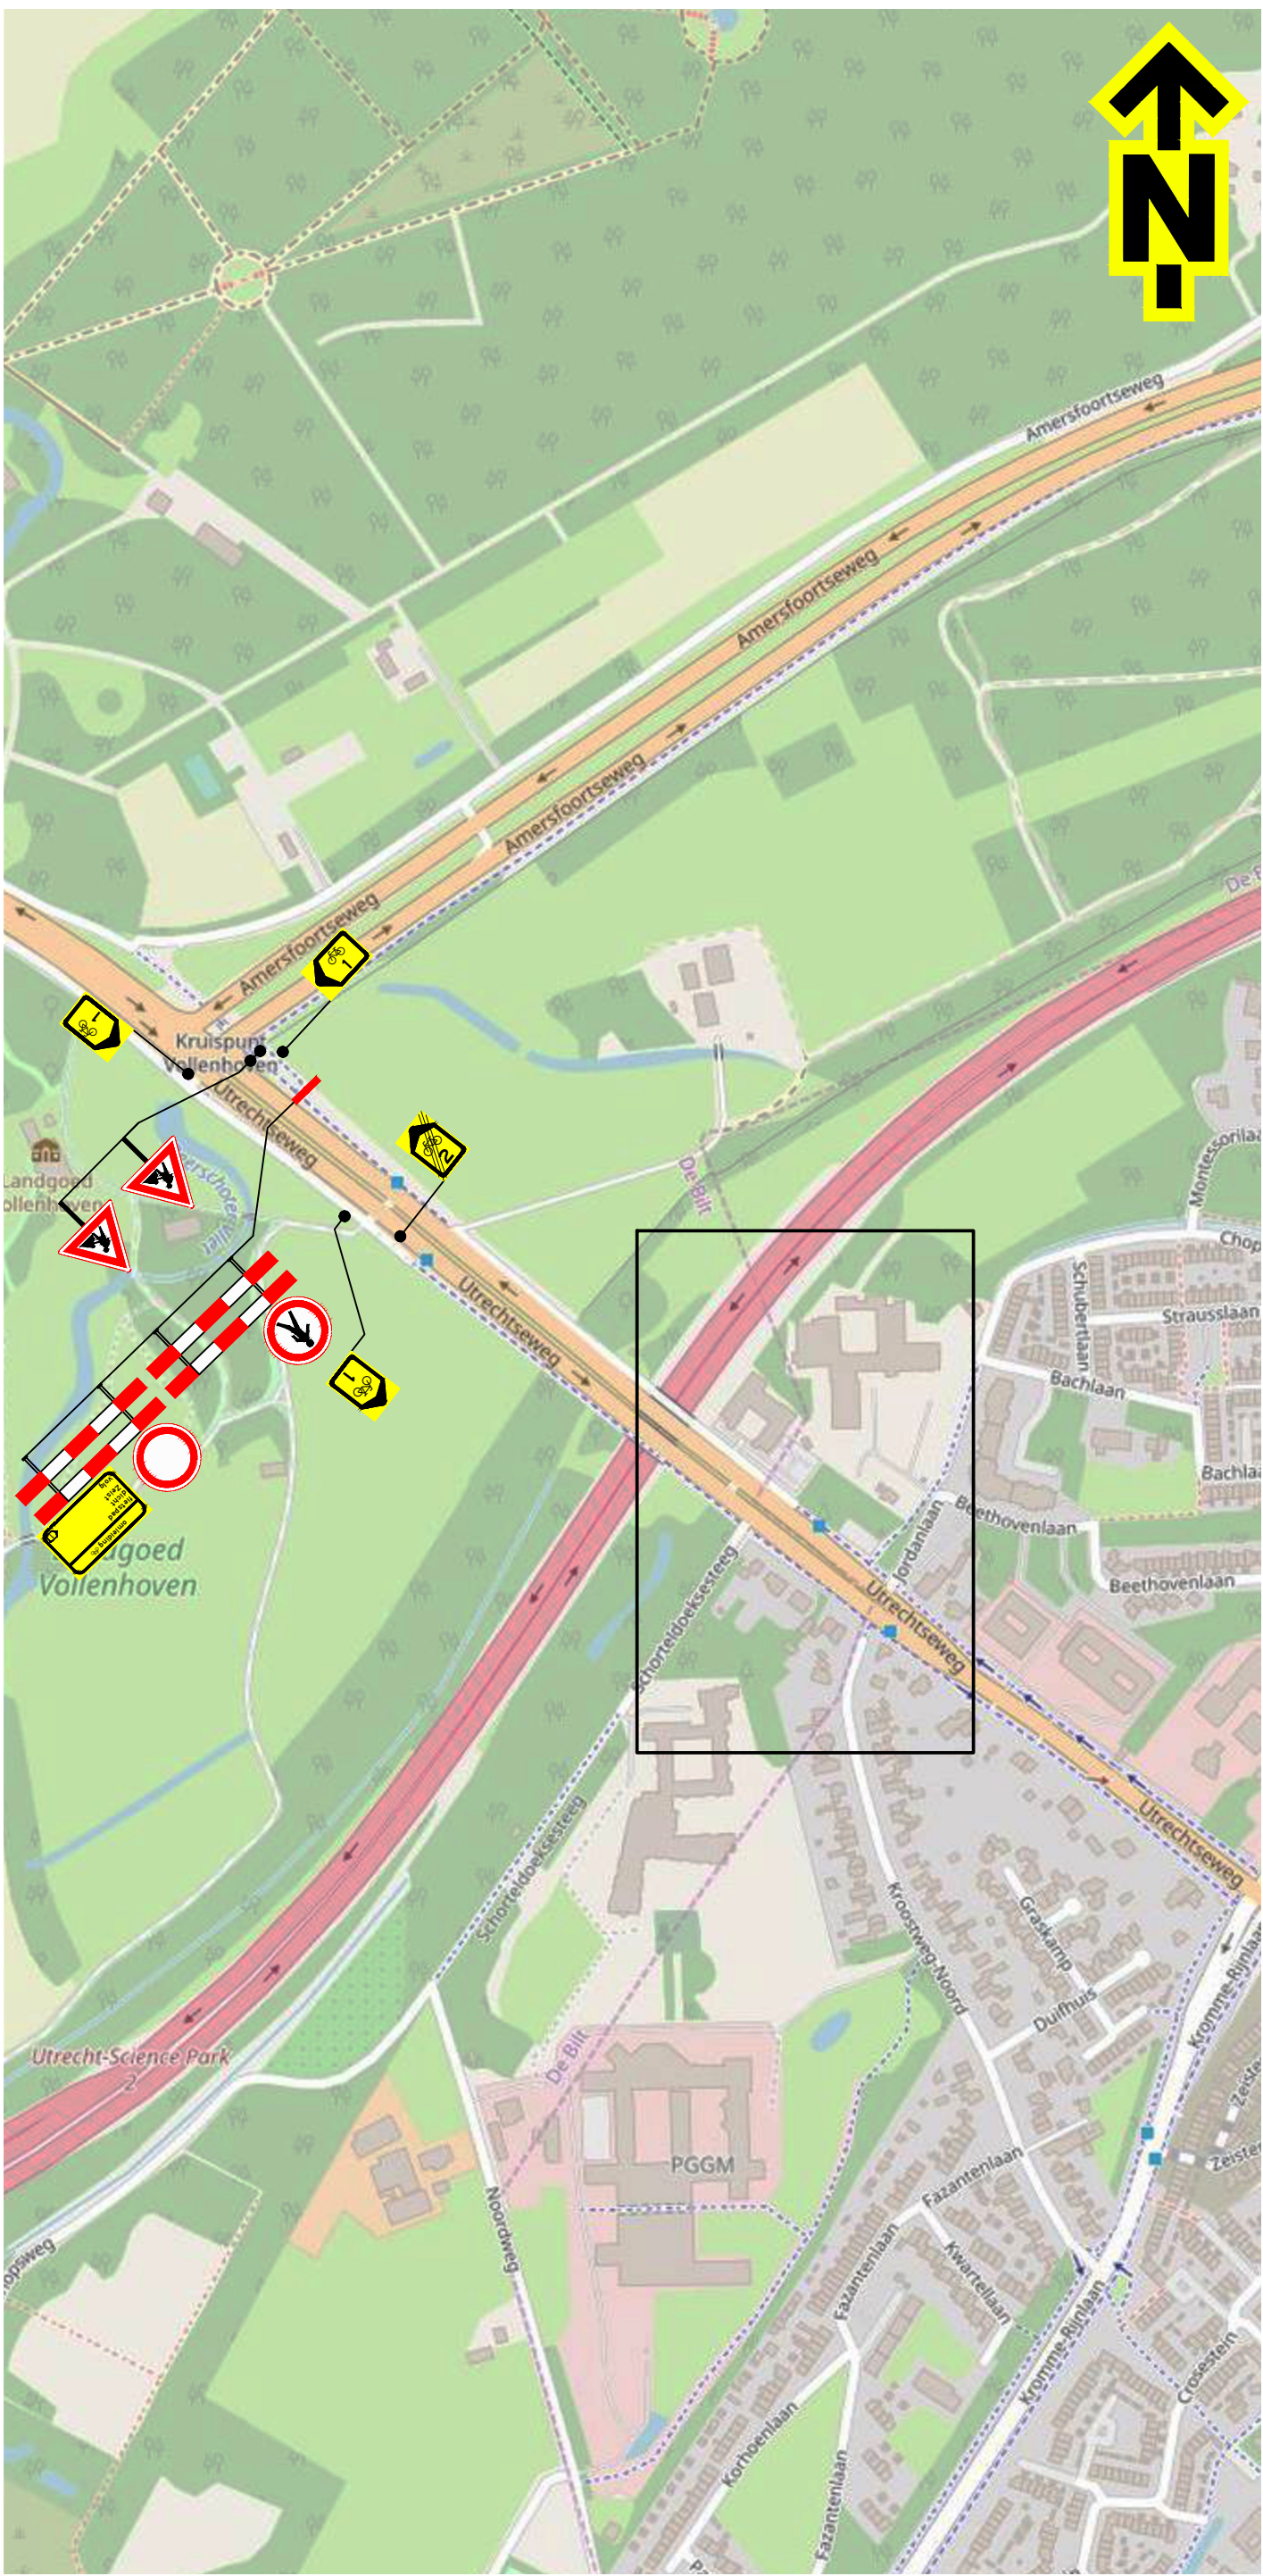


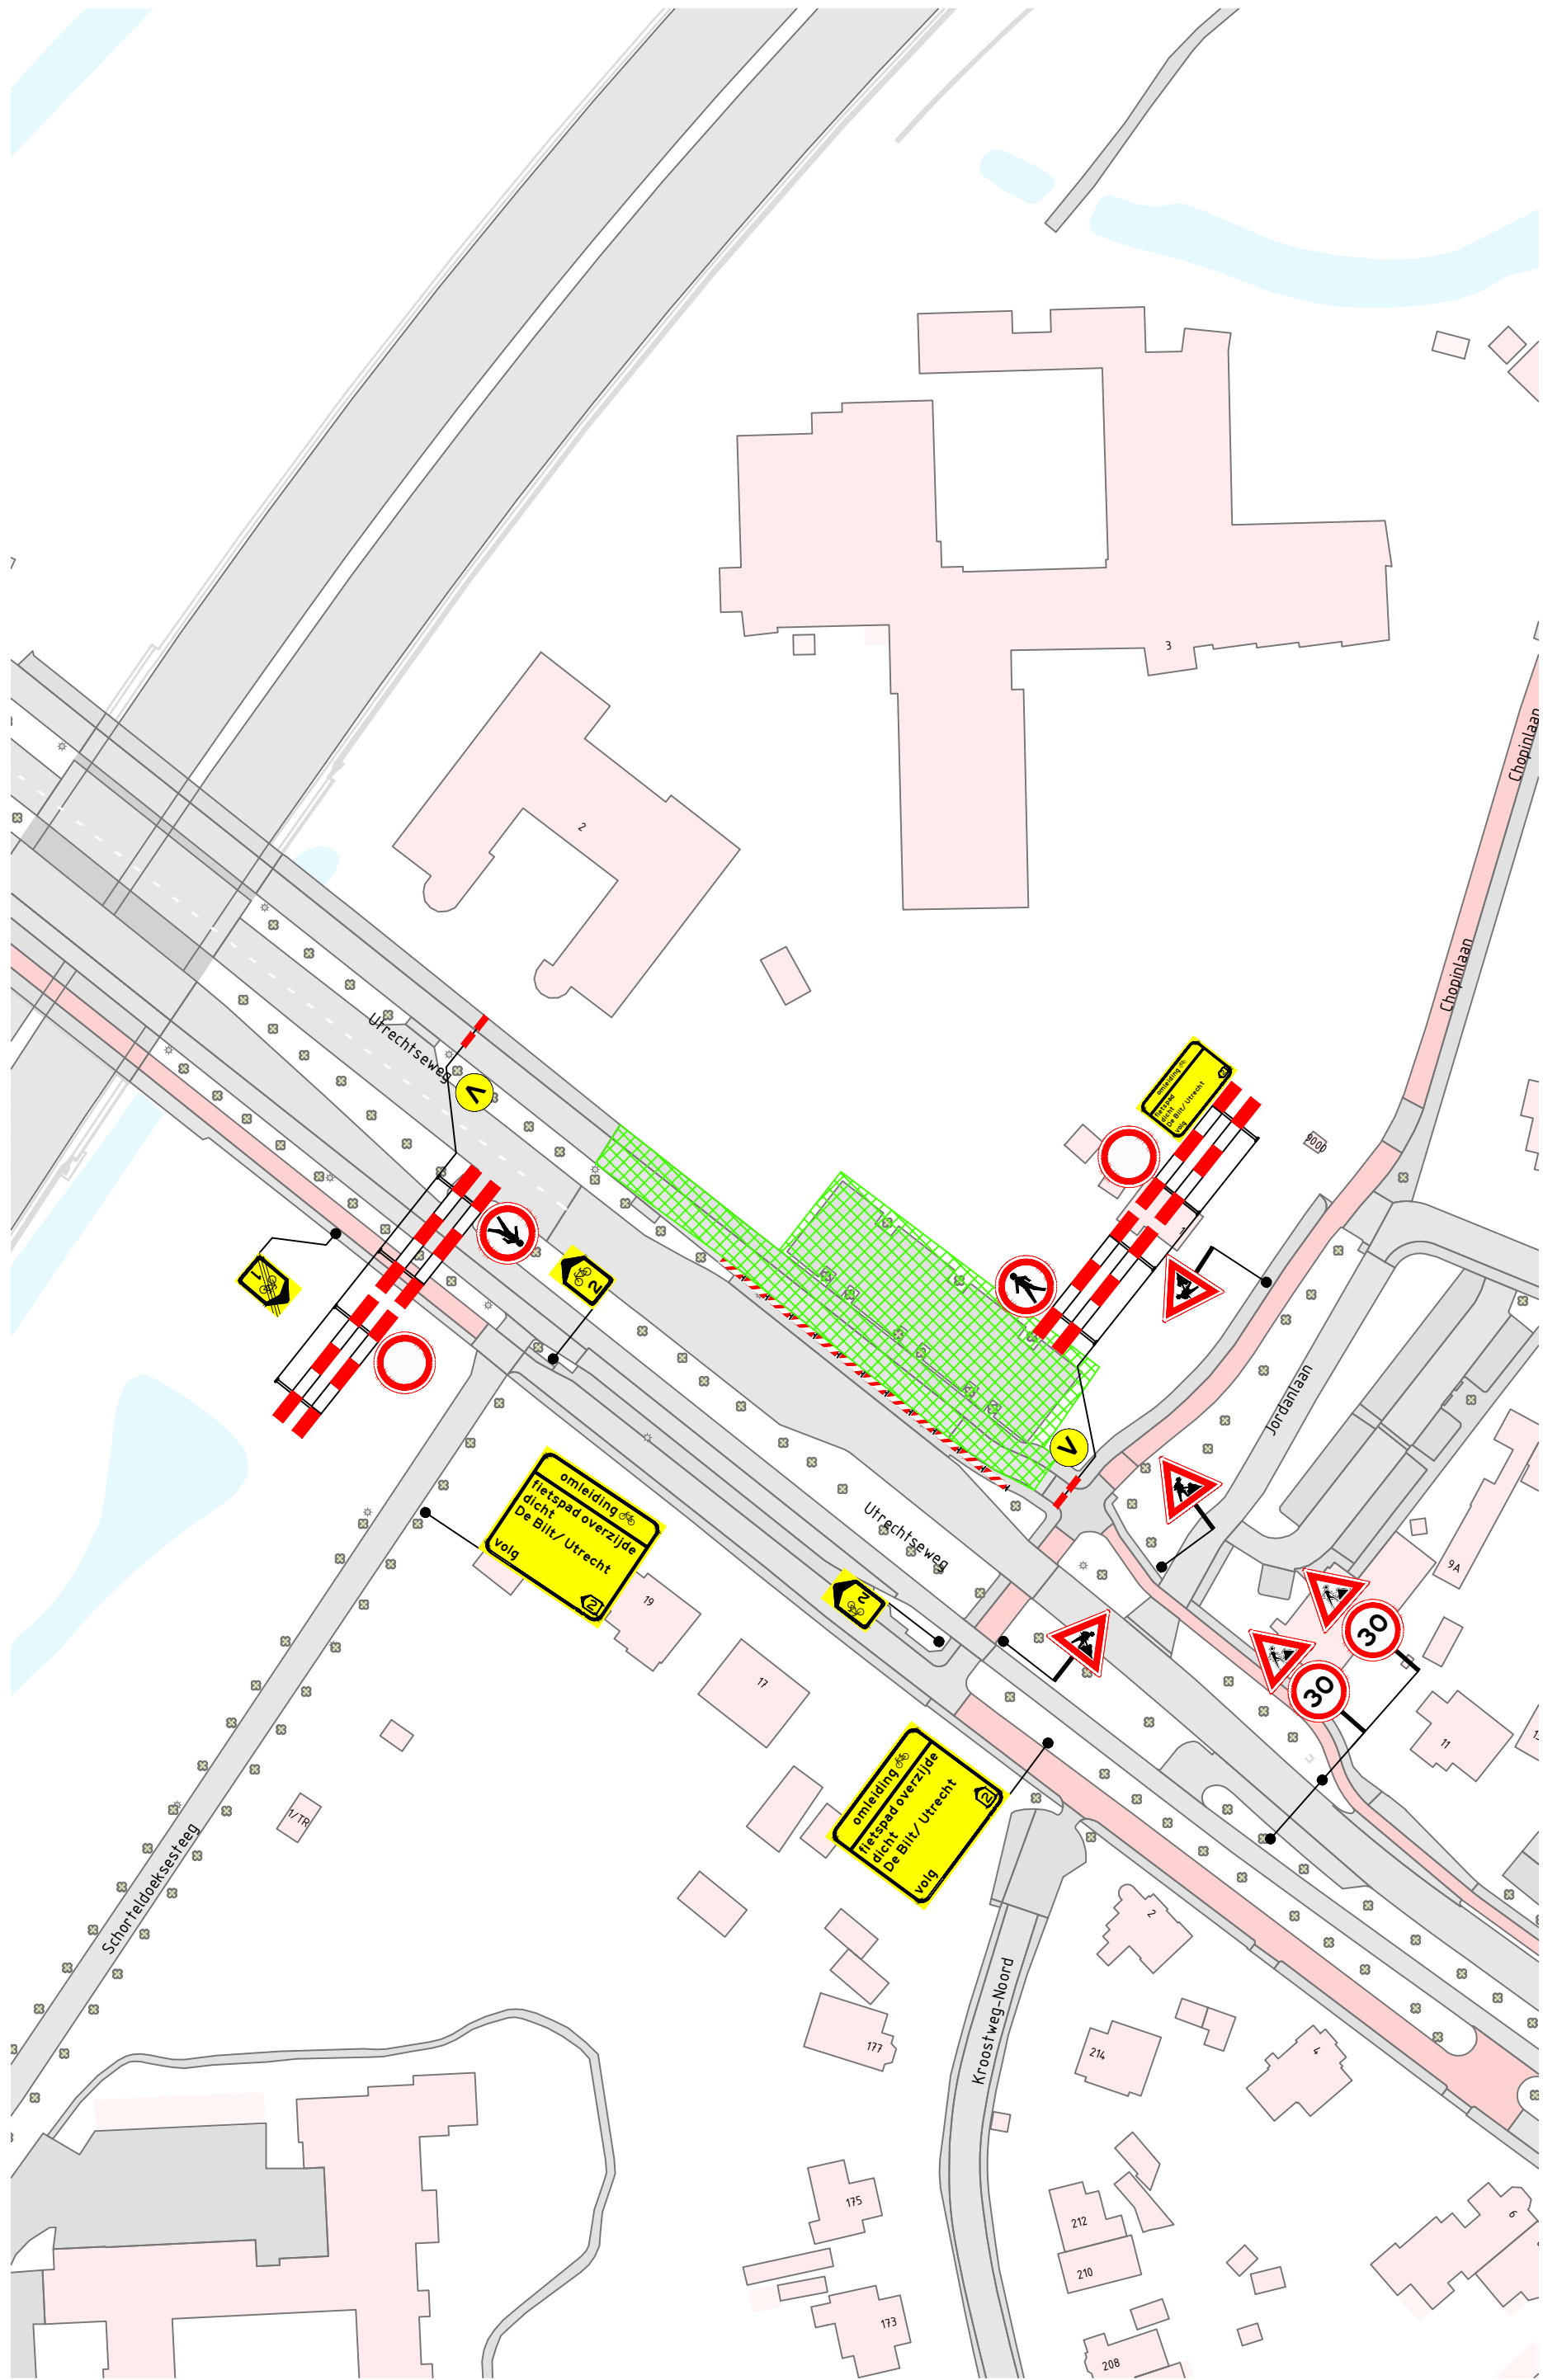

Opmerkingen

- afplakken/afkruisen conflicterende bebording
- definitieve routenummers in overleg met wegbeheerder
- de locatie van bebording is indicatief, de exacte locatie wordt in het werk bepaald

Verklaring

- werkruimte
- vooraankondigingsbord plaatsen twee weken voor aanvang van de werkzaamheden
- deze weg afgesloten 1dag datum/tijd tot 1dag datum/tijd (110/83)



Versie: 0.3 Omschrijving: Diverse aanpassingen				
12-05-26	Getekend: HHA	Controle: ATO	2e controle:	Vrijgegeven:
Versie: 0.2 Omschrijving: Diverse aanpassingen				
10-03-26	Getekend: HHA	Controle:	2e controle:	Vrijgegeven:
Versie: 0.1 Omschrijving: Concept				
02-03-26	Getekend: HHA	Controle: ASH	2e controle:	Vrijgegeven:
Menhilweg 12 5342 LS Oss Postbus 160 5340 AD Oss Tel: 0412 - 70 02 00 www.tsned.nl Waar maken we ambities				

Project:	Utrechtseweg		
Onderdeel:	Verkeersmaatregelen Utrechtseweg, Zeist		
Schaal:	1:1.000/15.000	Formaat:	A2
Tekening nummer:	PR12570-01A01-0.3	Blad 1	van 1