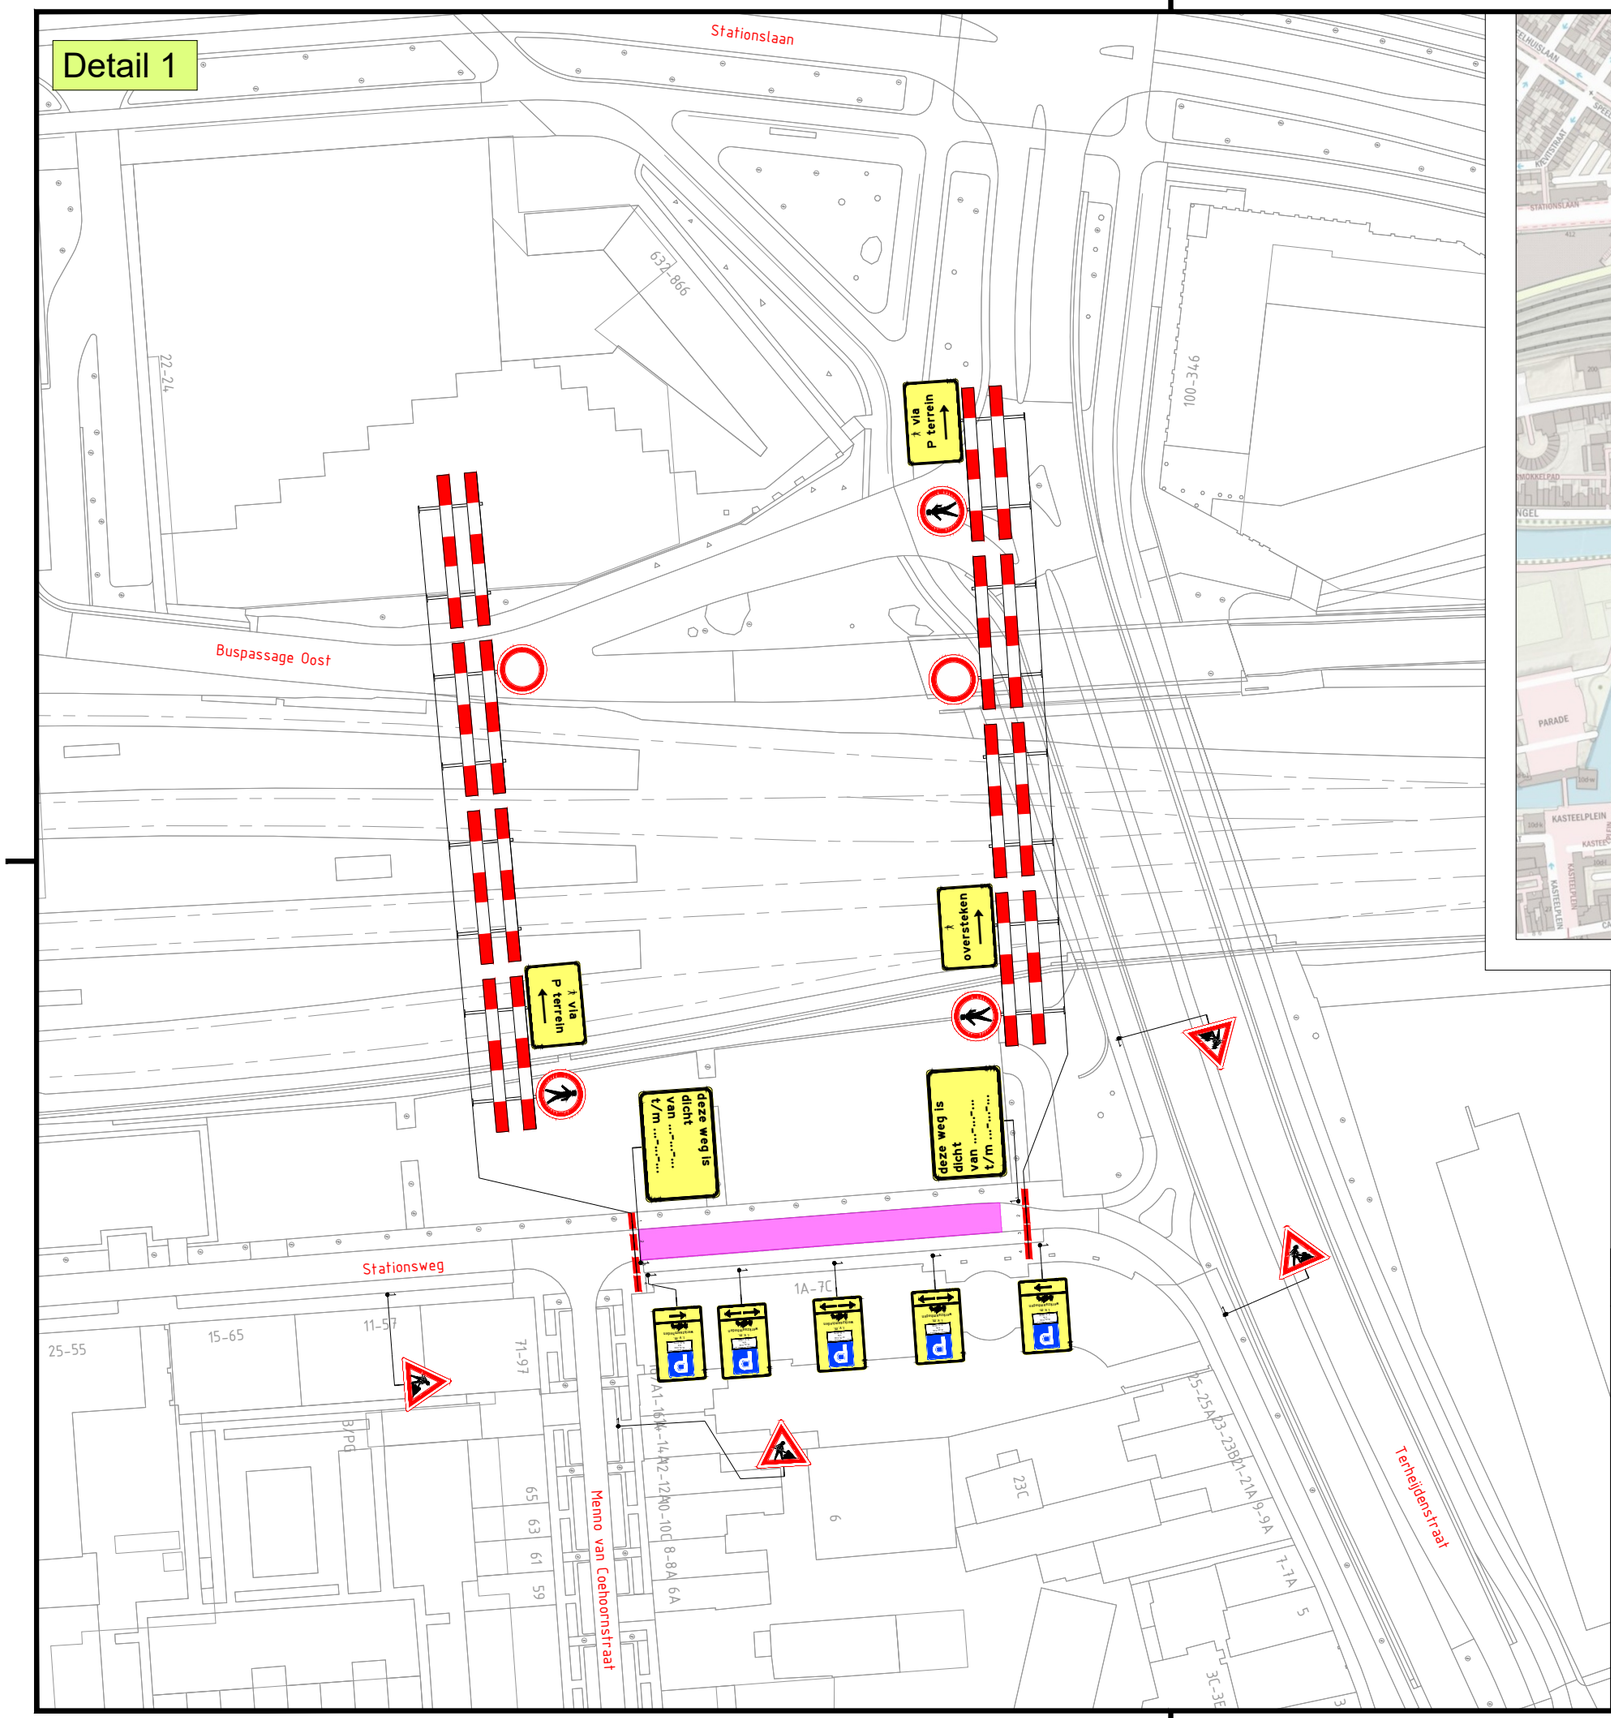

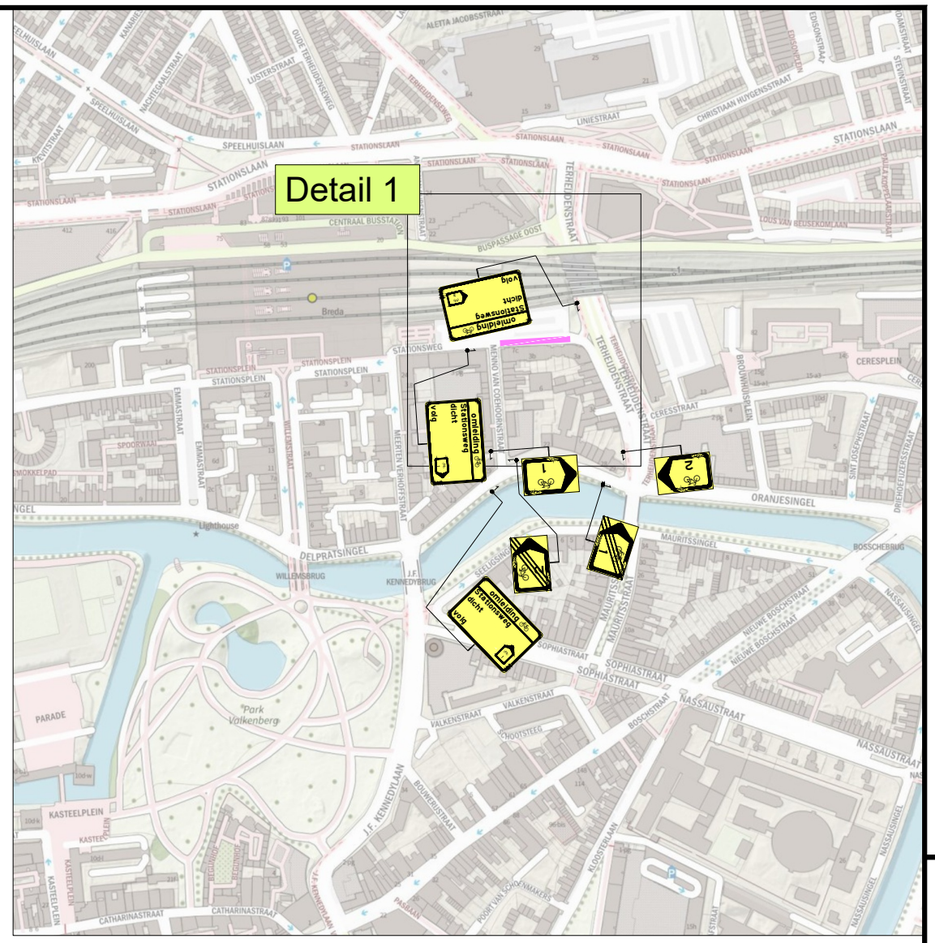

LEGENDA

Werkvak

Versie:	Datum:	Getekend:	Vrijgegeven:	Omschrijving / Status:
1	27-11-25	Noud Heijnen	Davy van der Schans	CONCEPT

BUKO. INFRASUPPORT

REGIOVESTIGING EINDHOVEN
Hooge Zijde 1
5626 DC Eindhoven
040 - 28 24 279
infrasupport@buko.nl

venrooy

Project: Breda | Stationsweg / Terheijdenstraat
A2501218

Gemeente Breda

Onderdeel: Stationsweg 3, Breda

Boss nr.:	714784	Schaal:	1:1000	Formaat:	A3
Documenttype:	Bebordingsplan	Blad:	1 van 1	Tekening nr.	25.36.0147.1

Aanvullende gegevens:
BRL9101
Cert.nr. NCK.2022.389.BRL9101.H264.2

- Conflicterende bebording afplakken/afkruisen
- De locatie van de bebording is indicatief, exacte locatie wordt in het werk bepaald
- Afzettingen en omleidingen conform regelgeving CROW 96a/b

H:\7. Verkeersplannen - Tekenaars\Noud\01. Projecten\2025\25.36.0101 tm 25.36.0150\25.36.0147 Stationsweg Breda\25.36.0147.1 714784 Stationsweg Breda v1.dwg