



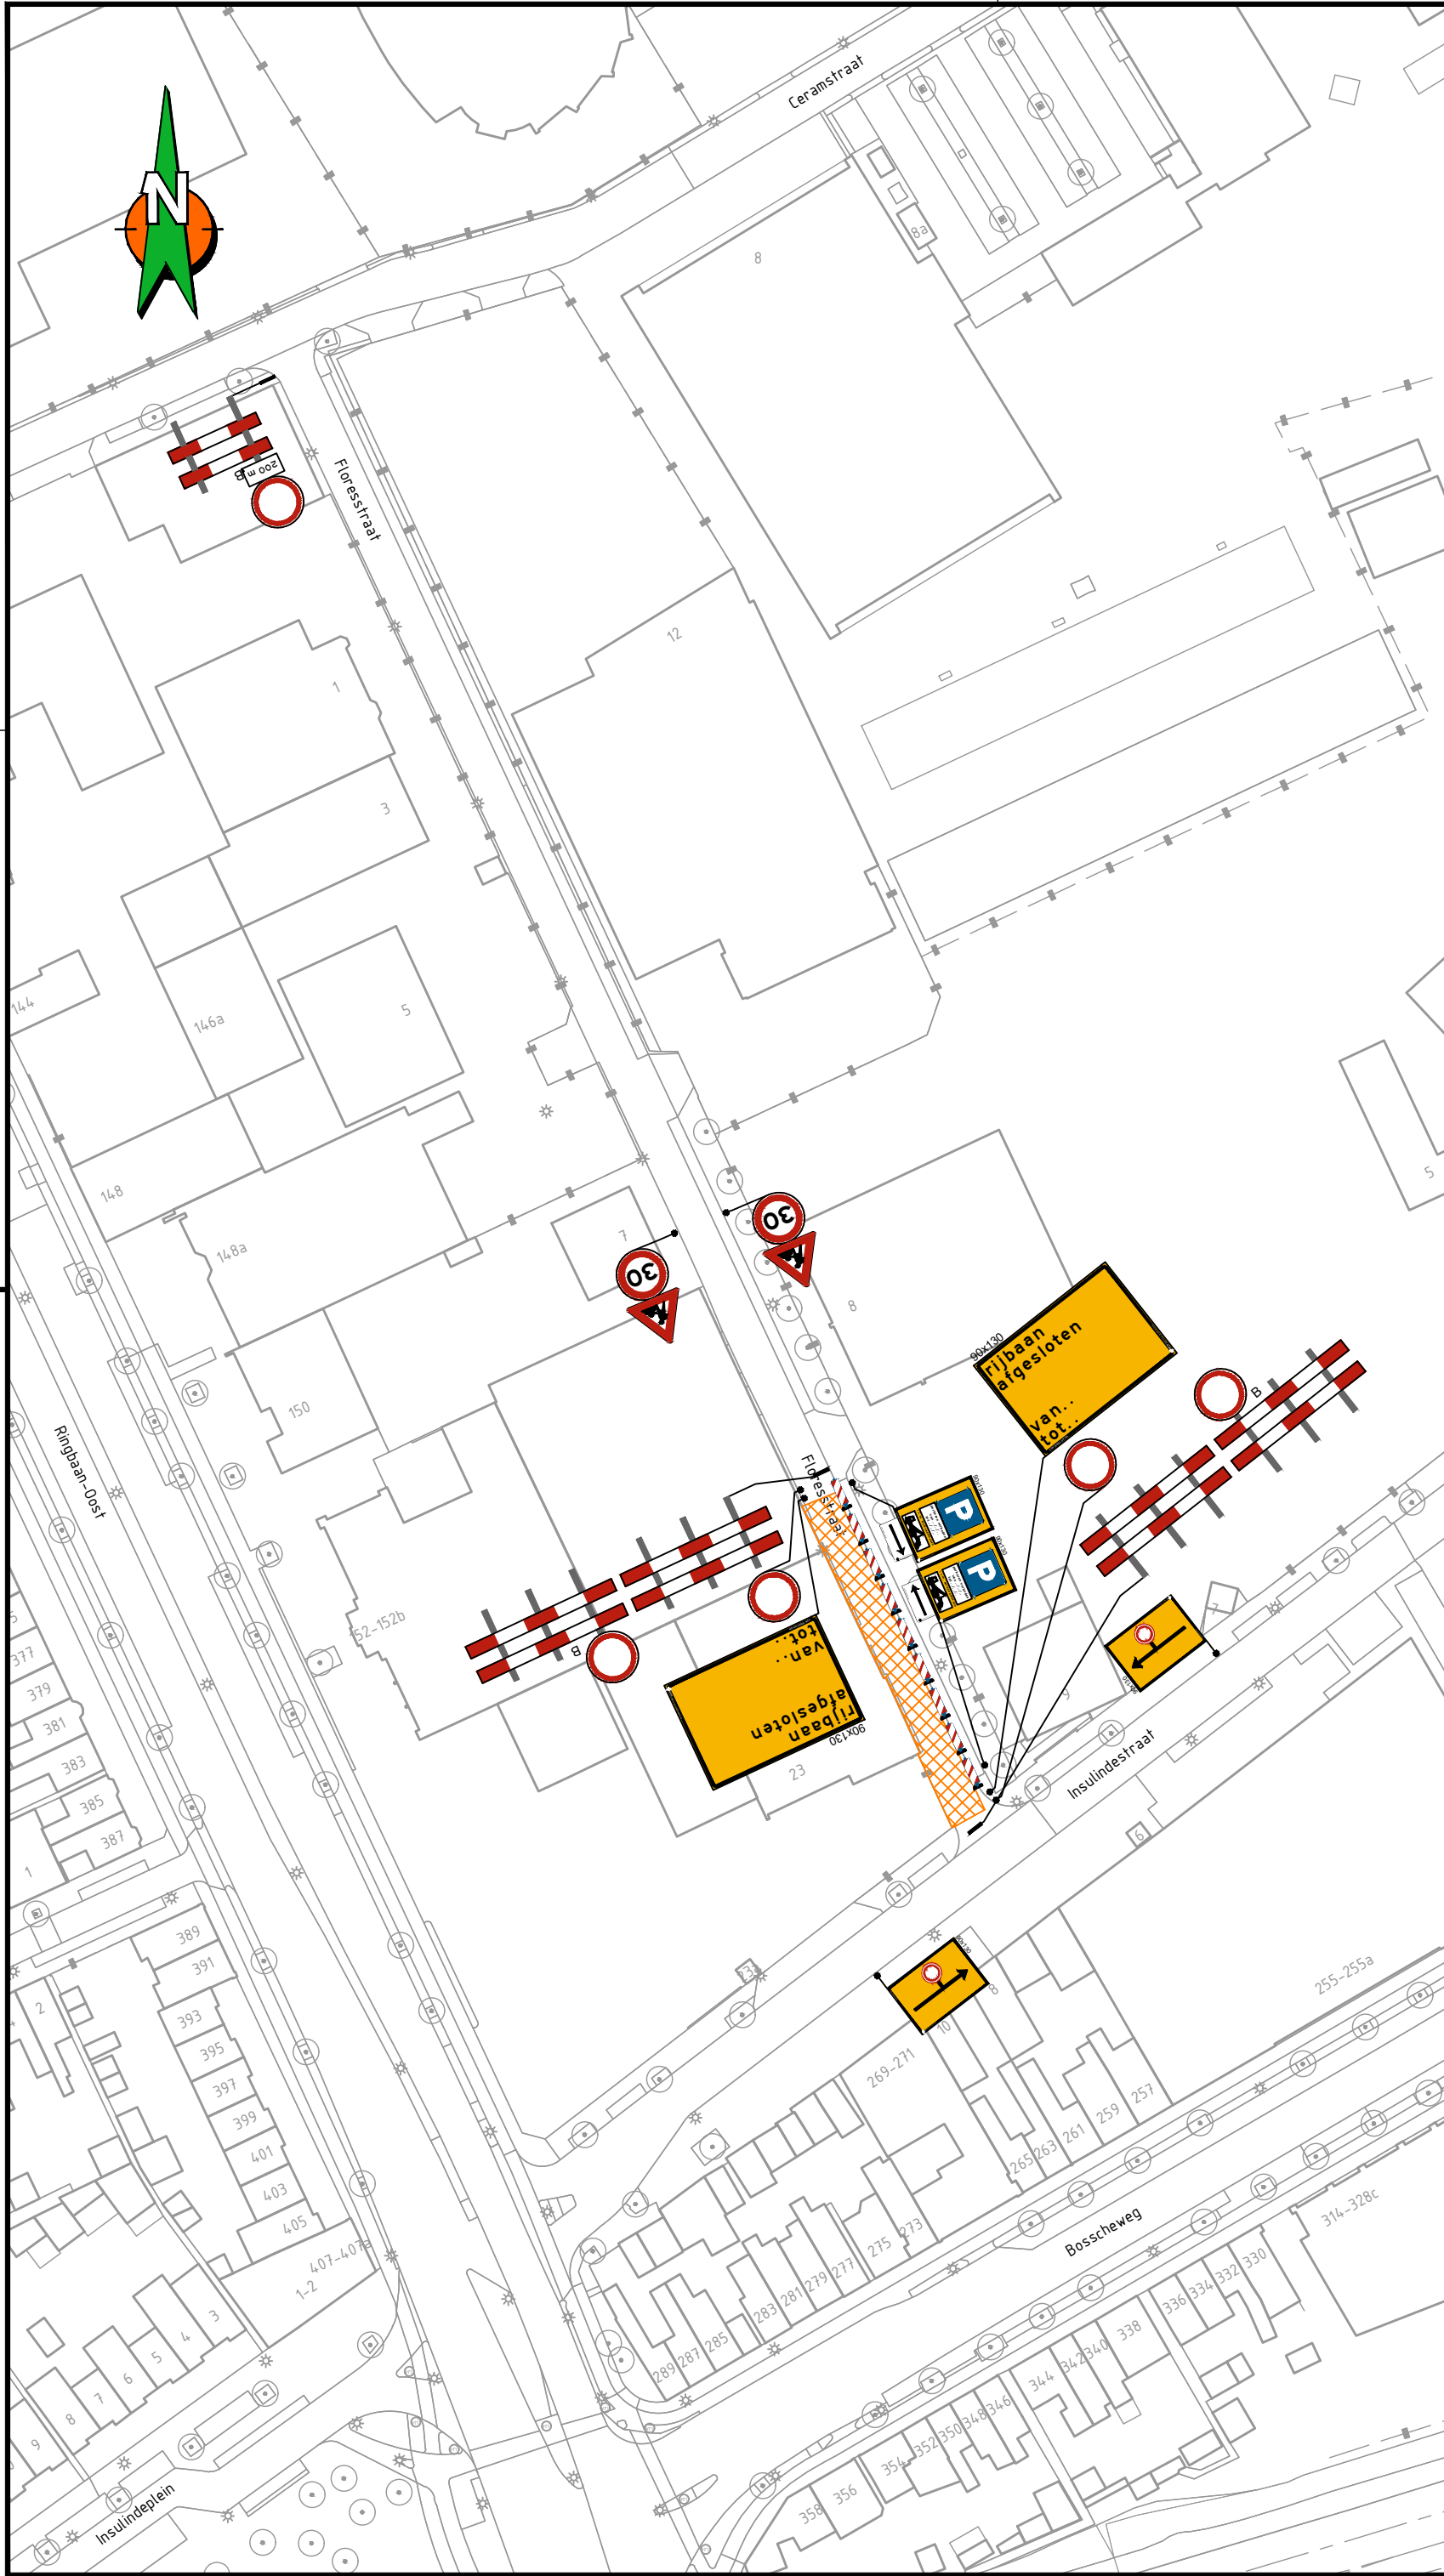

aantal	voorbeeld
3	
2	
2	
1	
2	

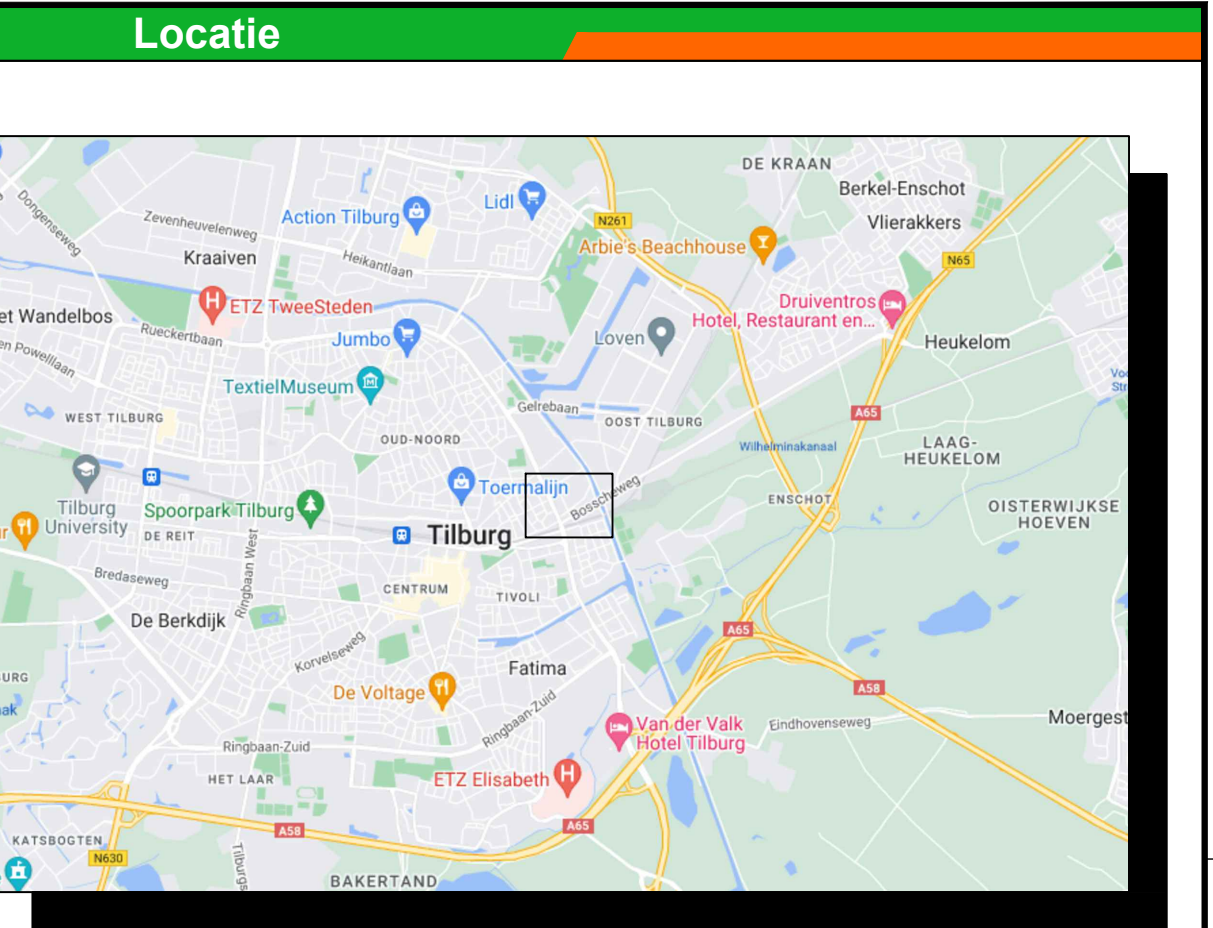

- ### Opmerkingen
- Bij ernstige verkeershinder (afsluitingen e.d.) min. 2 weken voor aanvang werk infoborden plaatsen.
 - Conflicterende bewegwijzing en bebording afplakken indien werkzaamheden langer dan 24h.
(bij gebruik van tape mag het af te plakken bord niet beschadigd raken)
 - Voor maatvoering (zover niet is aangegeven), maten hanteren zoals vermeld in de publicaties werk in uitvoering 96a en 96b van de CROW.

Legenda

aantal	voorbeeld	aantal	voorbeeld
2		2	
2		1	
1		4	
1		9	
1		1	
2		1	
1		1	
2		2	
1		1	

Opdrachtgever: **ENEXIS**

Project: **Floresstraat te Tilburg**

Omschrijving: **Situatietekening verkeersmaatregelen afzettings/omleidingsplan**

Status: **CONCEPT**

Schaal: n.v.t.

Opgesteld: Lichtenberg, Jimmy

Paraaf:

Datum: 27-3-2026

Blad nummer: 1 van 1

Gecontroleerd:

Paraaf:

Datum:

Formaat: A2.L

Vrijgegeven:

Paraaf:

Datum:

Tekeningnummer: COP.01623.04.04/001

Version: A1.4

Datum: 27 maart 2026

C:\jimmy\04_Werktekeningen\COP.01623.04.04_001_A1.4.dwg