
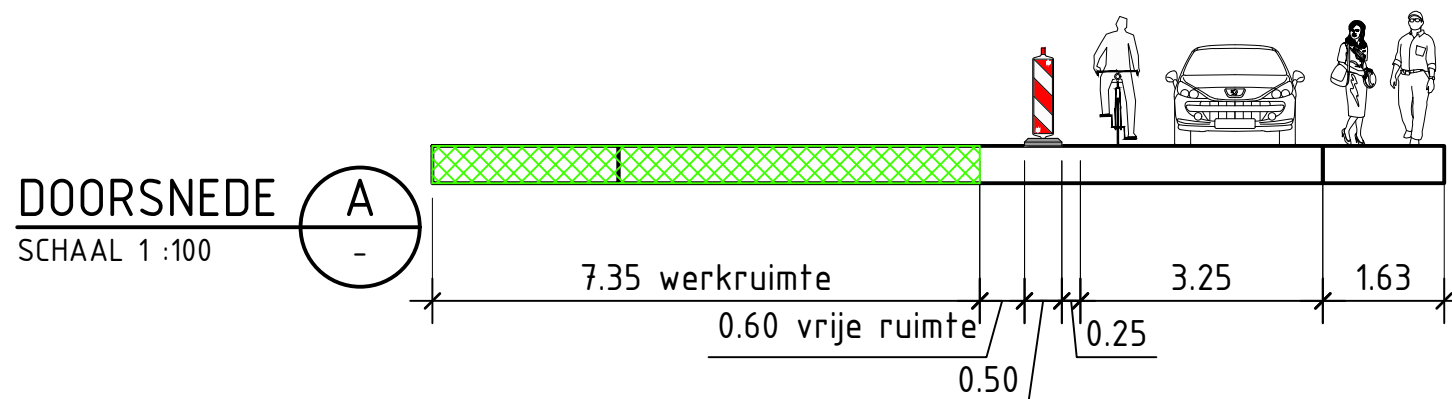


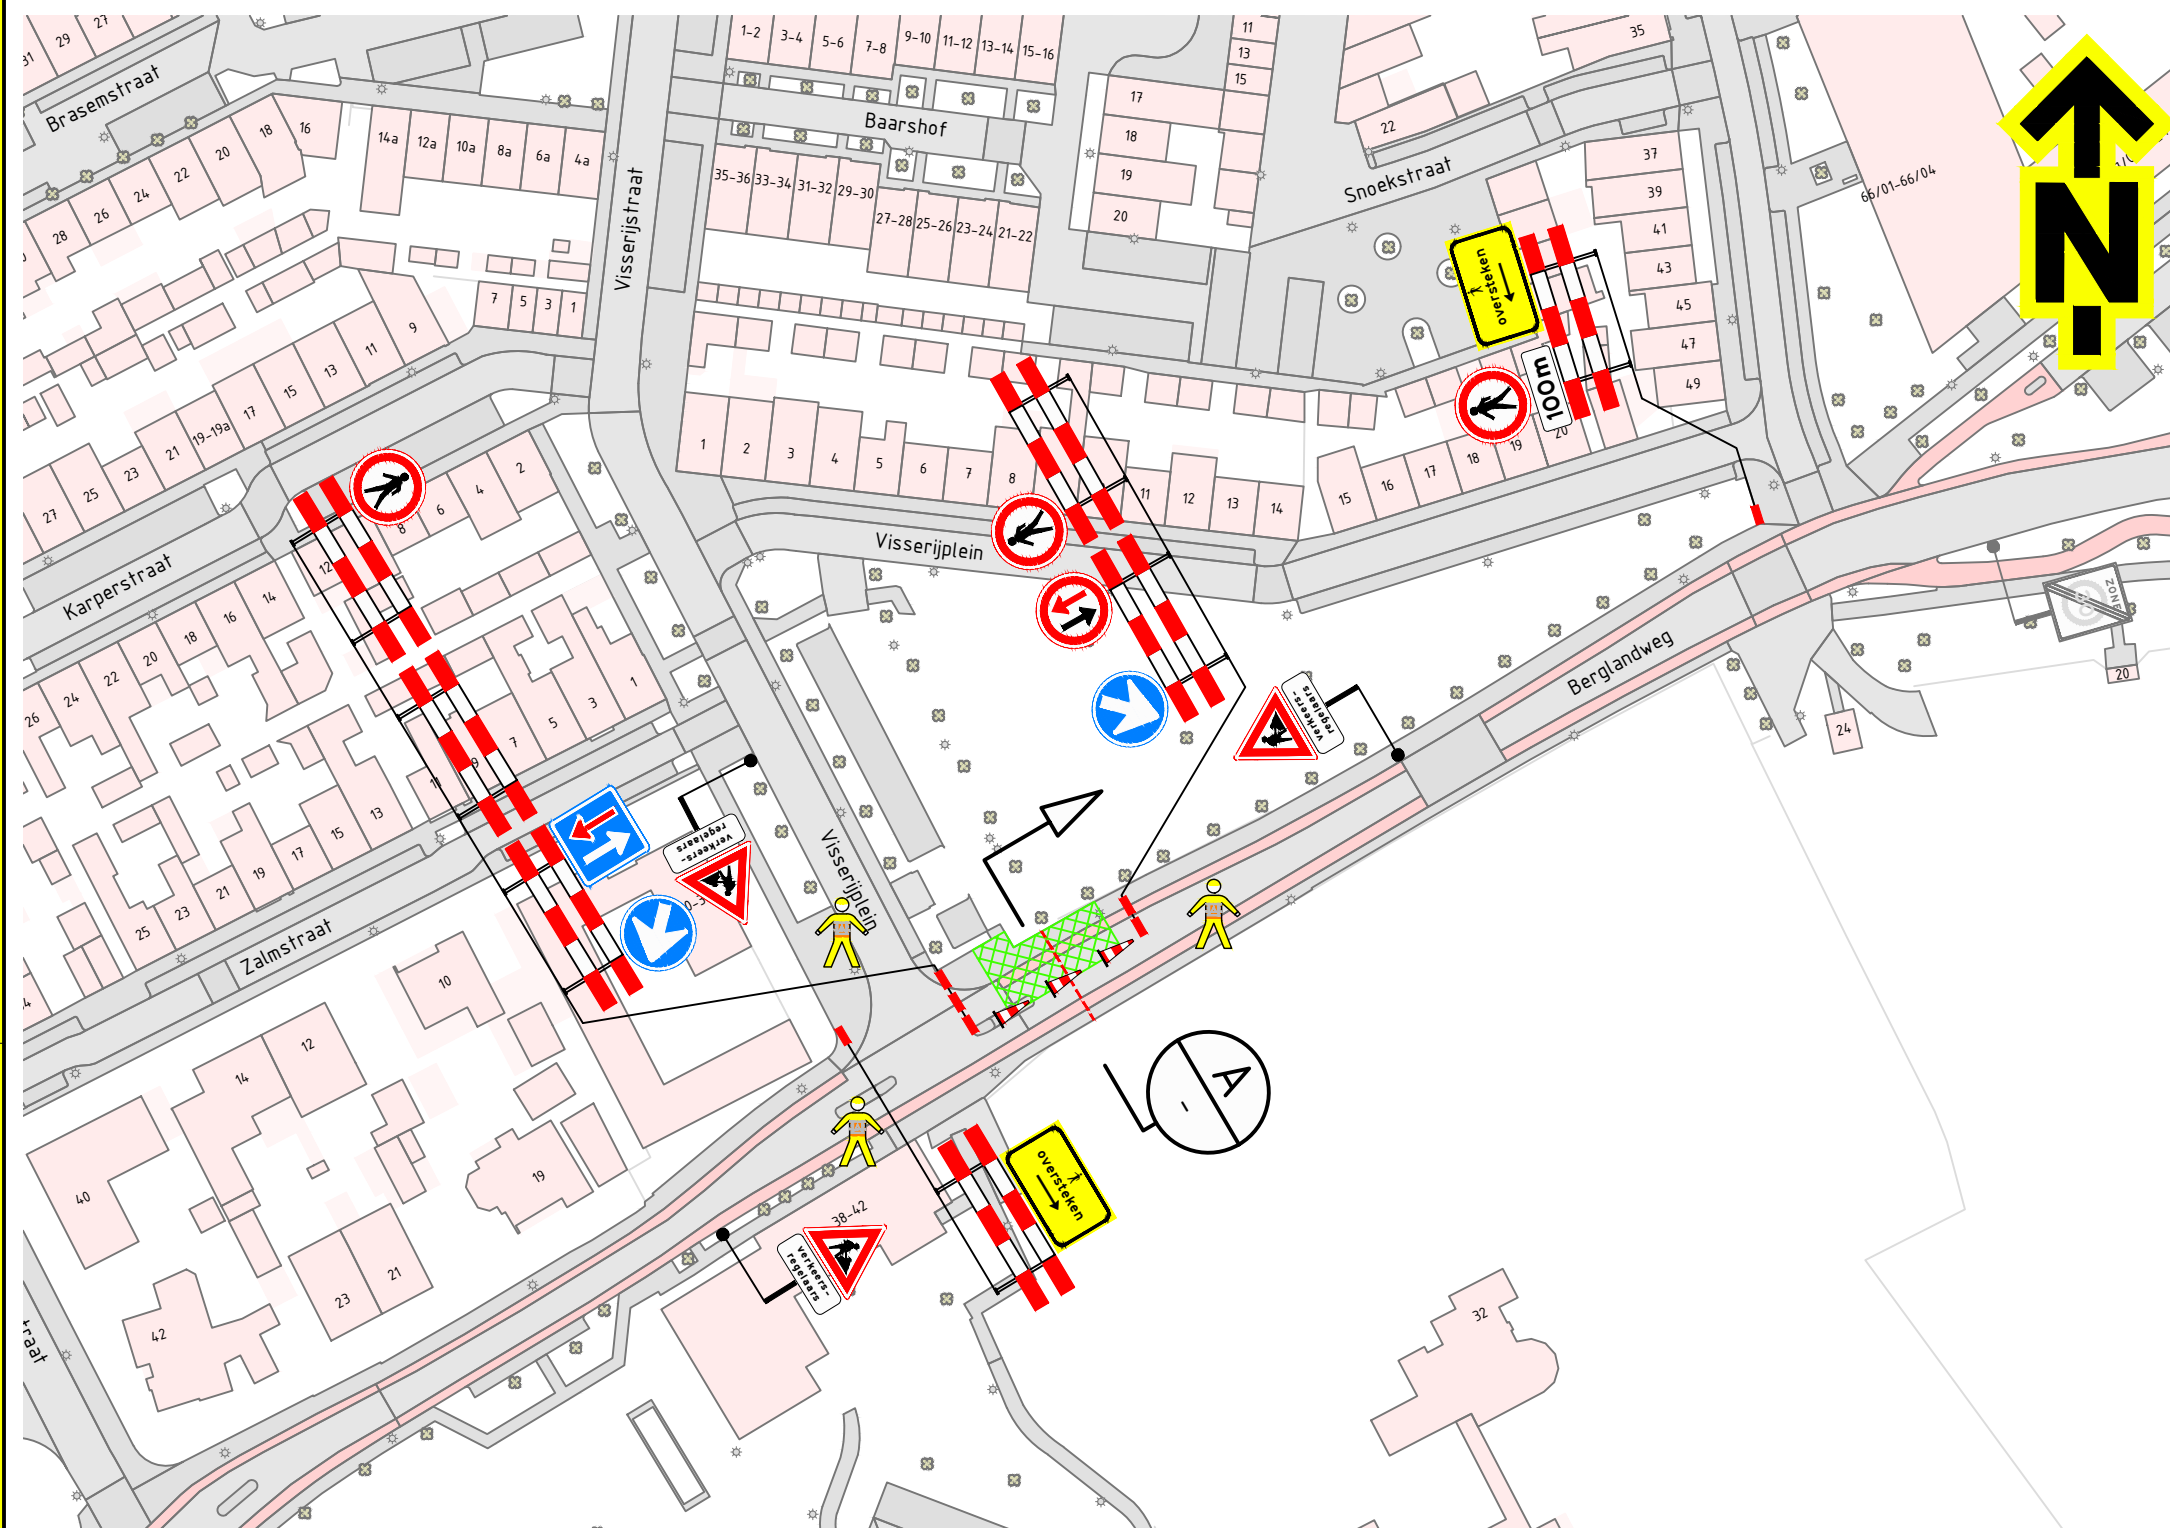

- afplakken/afkruisen conflicterende bebording
- de locatie van bebording is indicatief, de exacte locatie wordt in het werk bepaald

	werkruimte
	tracé asfalt zagen
	aanwezige bebording
	verkeersregelaar; op aanvraag opdrachtgever

GOEDGEKEURD
Door R.Ke op 8:25 am, 4/29/26

Versie: 1.0 Omschrijving: Definitief

25-03-26 Getekend: JMA Controle: EPO 2e controle: EPO Vrijgegeven:

TSNed 

Menhirweg 12
5342 LS Oss
Postbus 160
5340 AD Oss
Tel: 0412 - 70 02 00
www.tsned.nl




Project: Engineering Spie – Consult

Onderdeel: Verkeersmaatregelen
Berglandweg 32, Tilburg
PR001231230769


Schaal: 1:1000 Formaat: A3

Tekening
nummer: PR00828-633A02-1.0

Blad 1 van 2

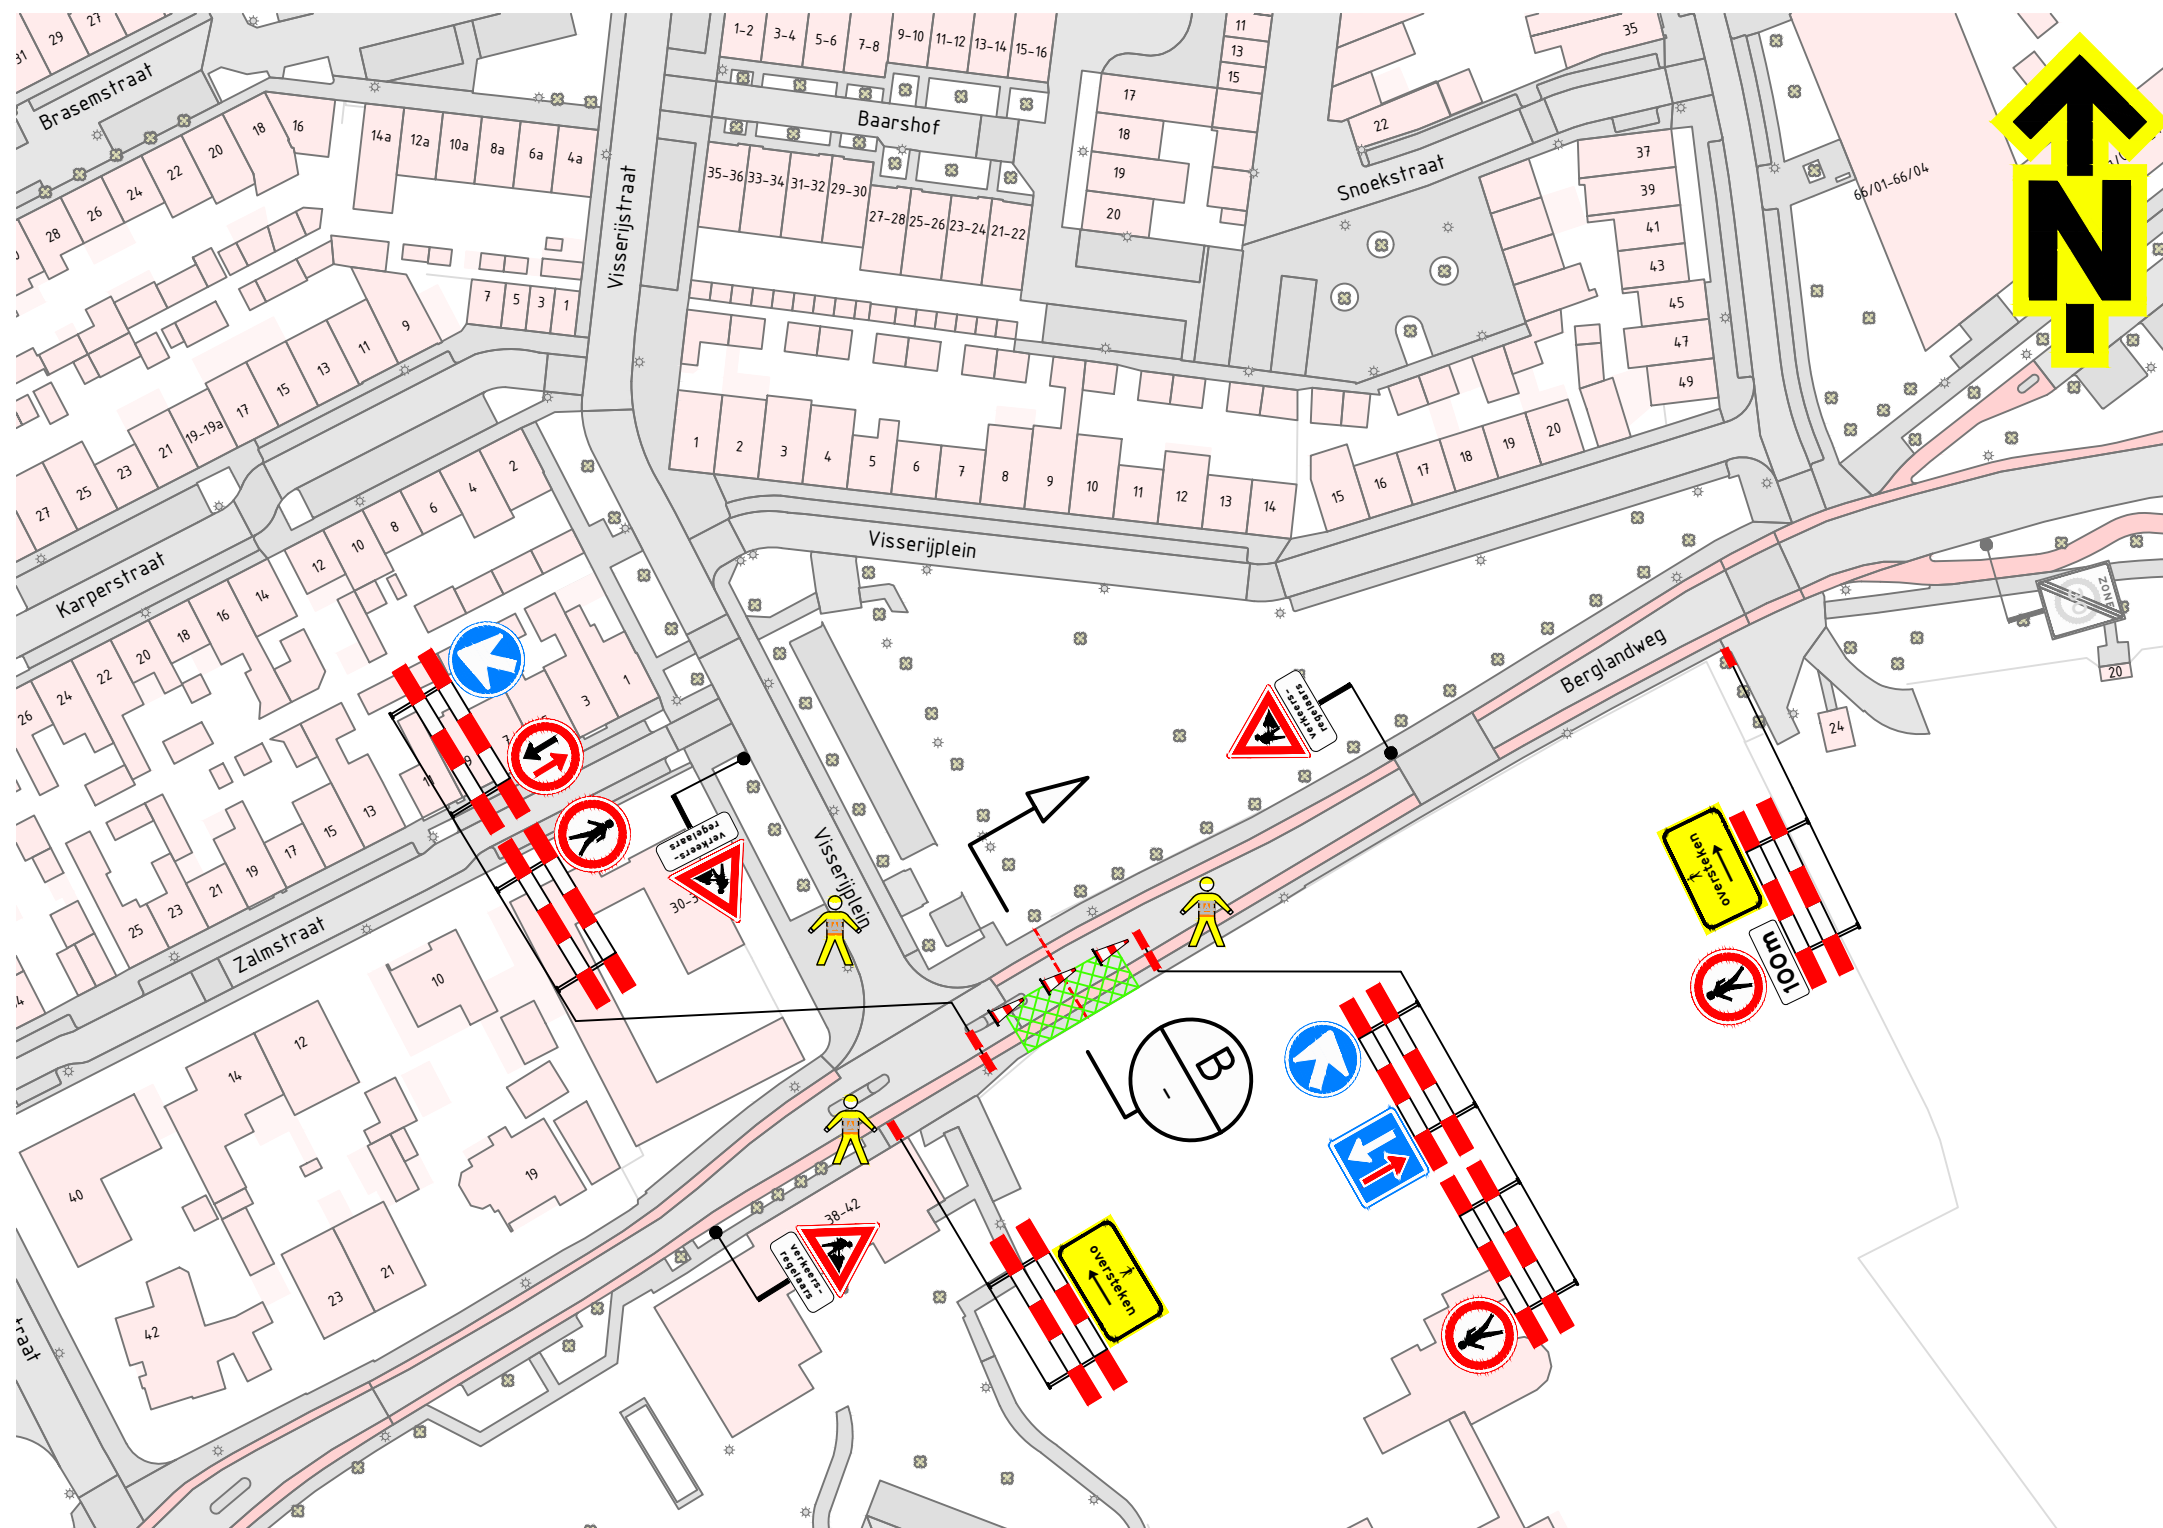

Locatie

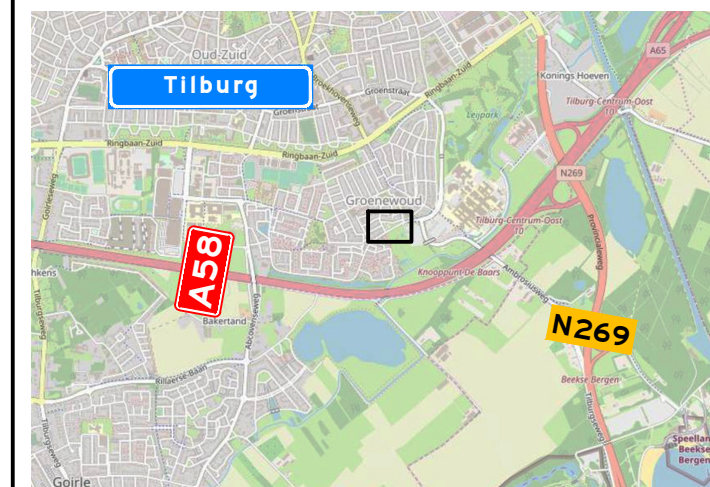

Opmerkingen




- afplakken/afkruisen conflicterende bebording
- de locatie van bebording is indicatief, de exacte locatie wordt in het werk bepaald

Verklaring

- werkruimte
- tracé asfalt zagen
- aanwezige bebording
- verkeersregelaar; op aanvraag opdrachtgever

DOORSNEDE

SCHAAL 1 : 100

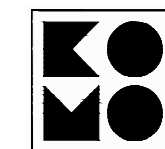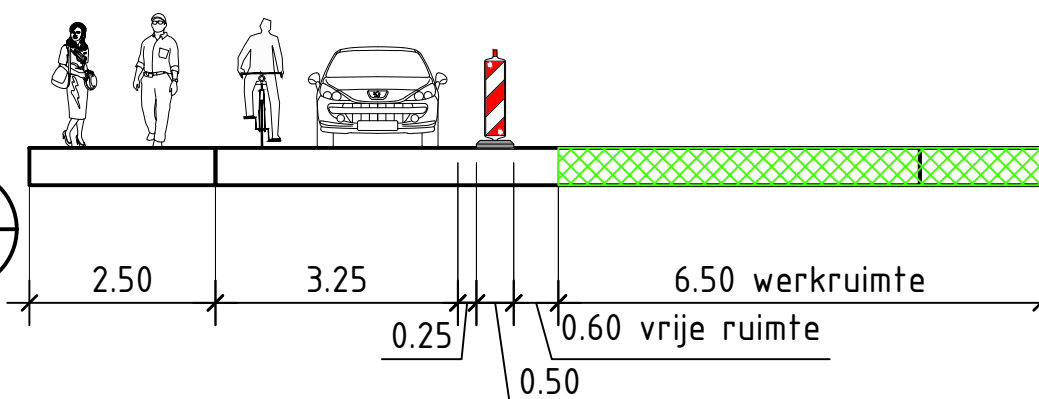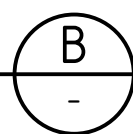

NCK.2022.488.BL9101.H331

Versie: 1.0 Omschrijving: Definitief

25-03-26 Getekend: JMA Controle: EPO 2e controle: EPO Vrijgegeven:

TSNedK
Menhirweg 12
5342 LS Oss
Postbus 160
5340 AD Oss
Tel: 0412 - 70 02 00
www.tsned.nl

SPiE

Project: Engineering Spie - Consult

Onderdeel: Verkeersmaatregelen
Berglandweg 32, Tilburg
PR001231230769

Schaal: 1:1000

Formaat: A3

Tekening nummer: PR00828-633A02-1.0

Blad 2 van 2