




FASE 3A

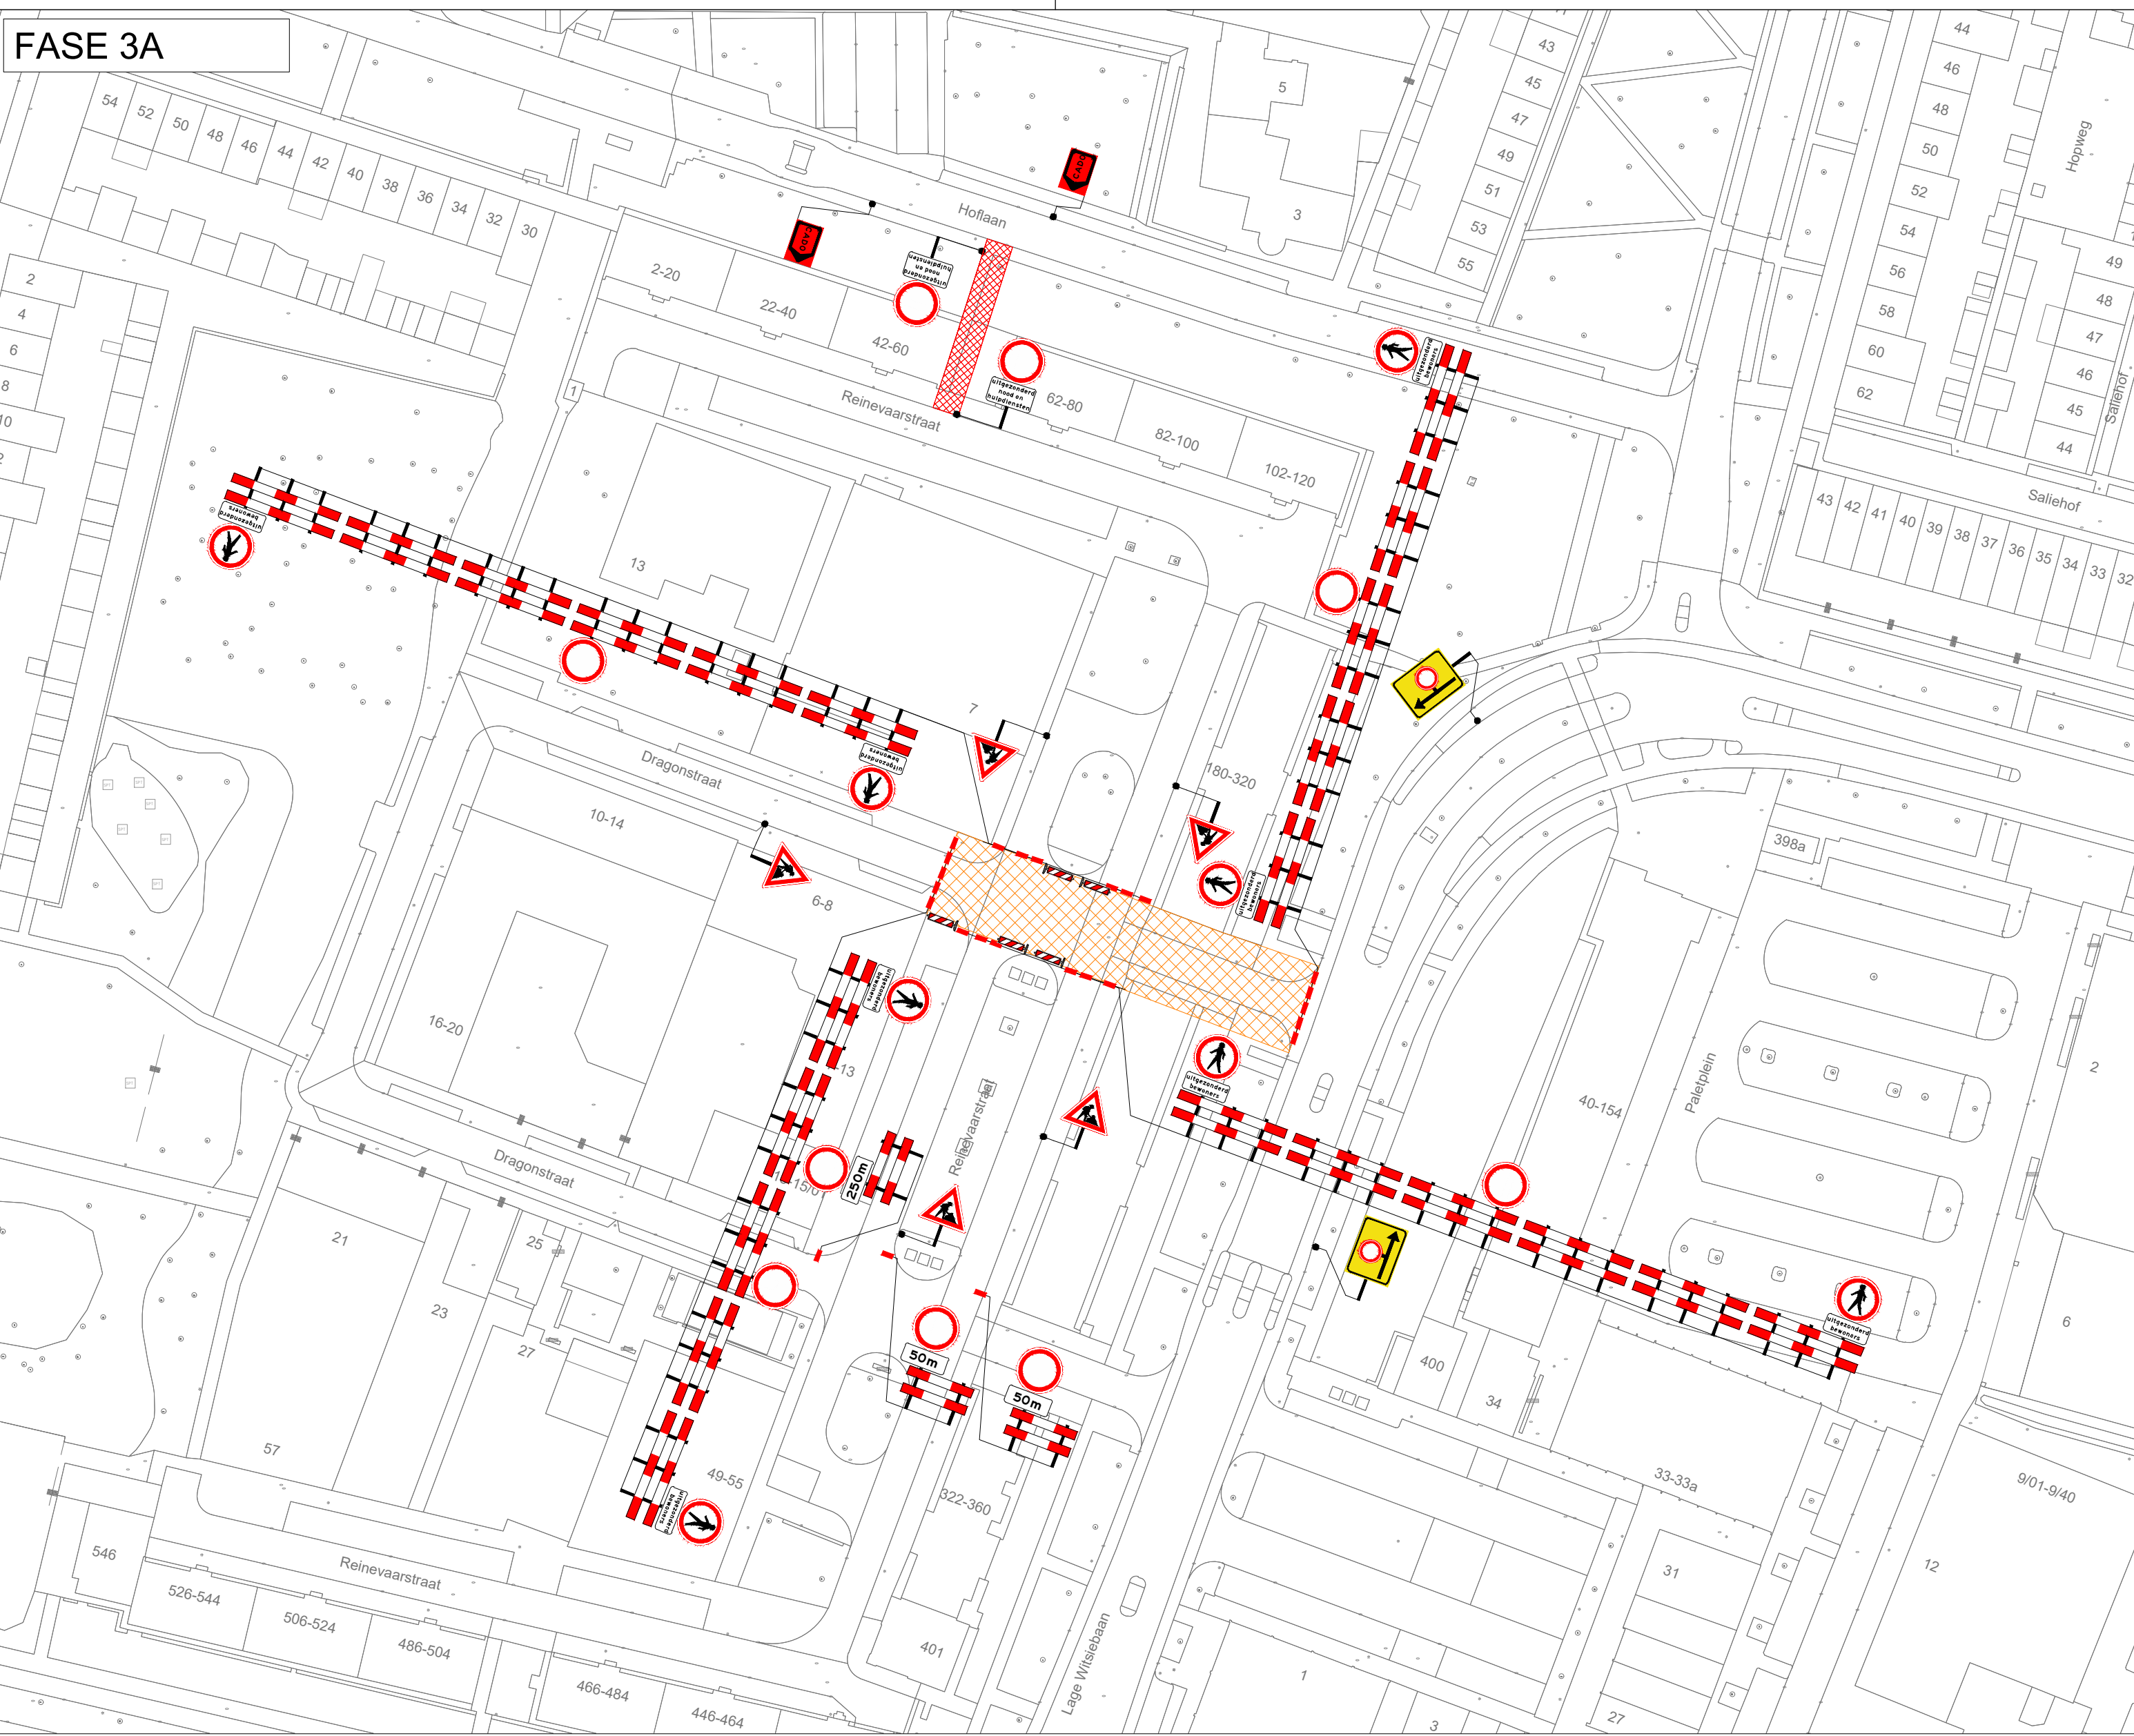



FASE 3B

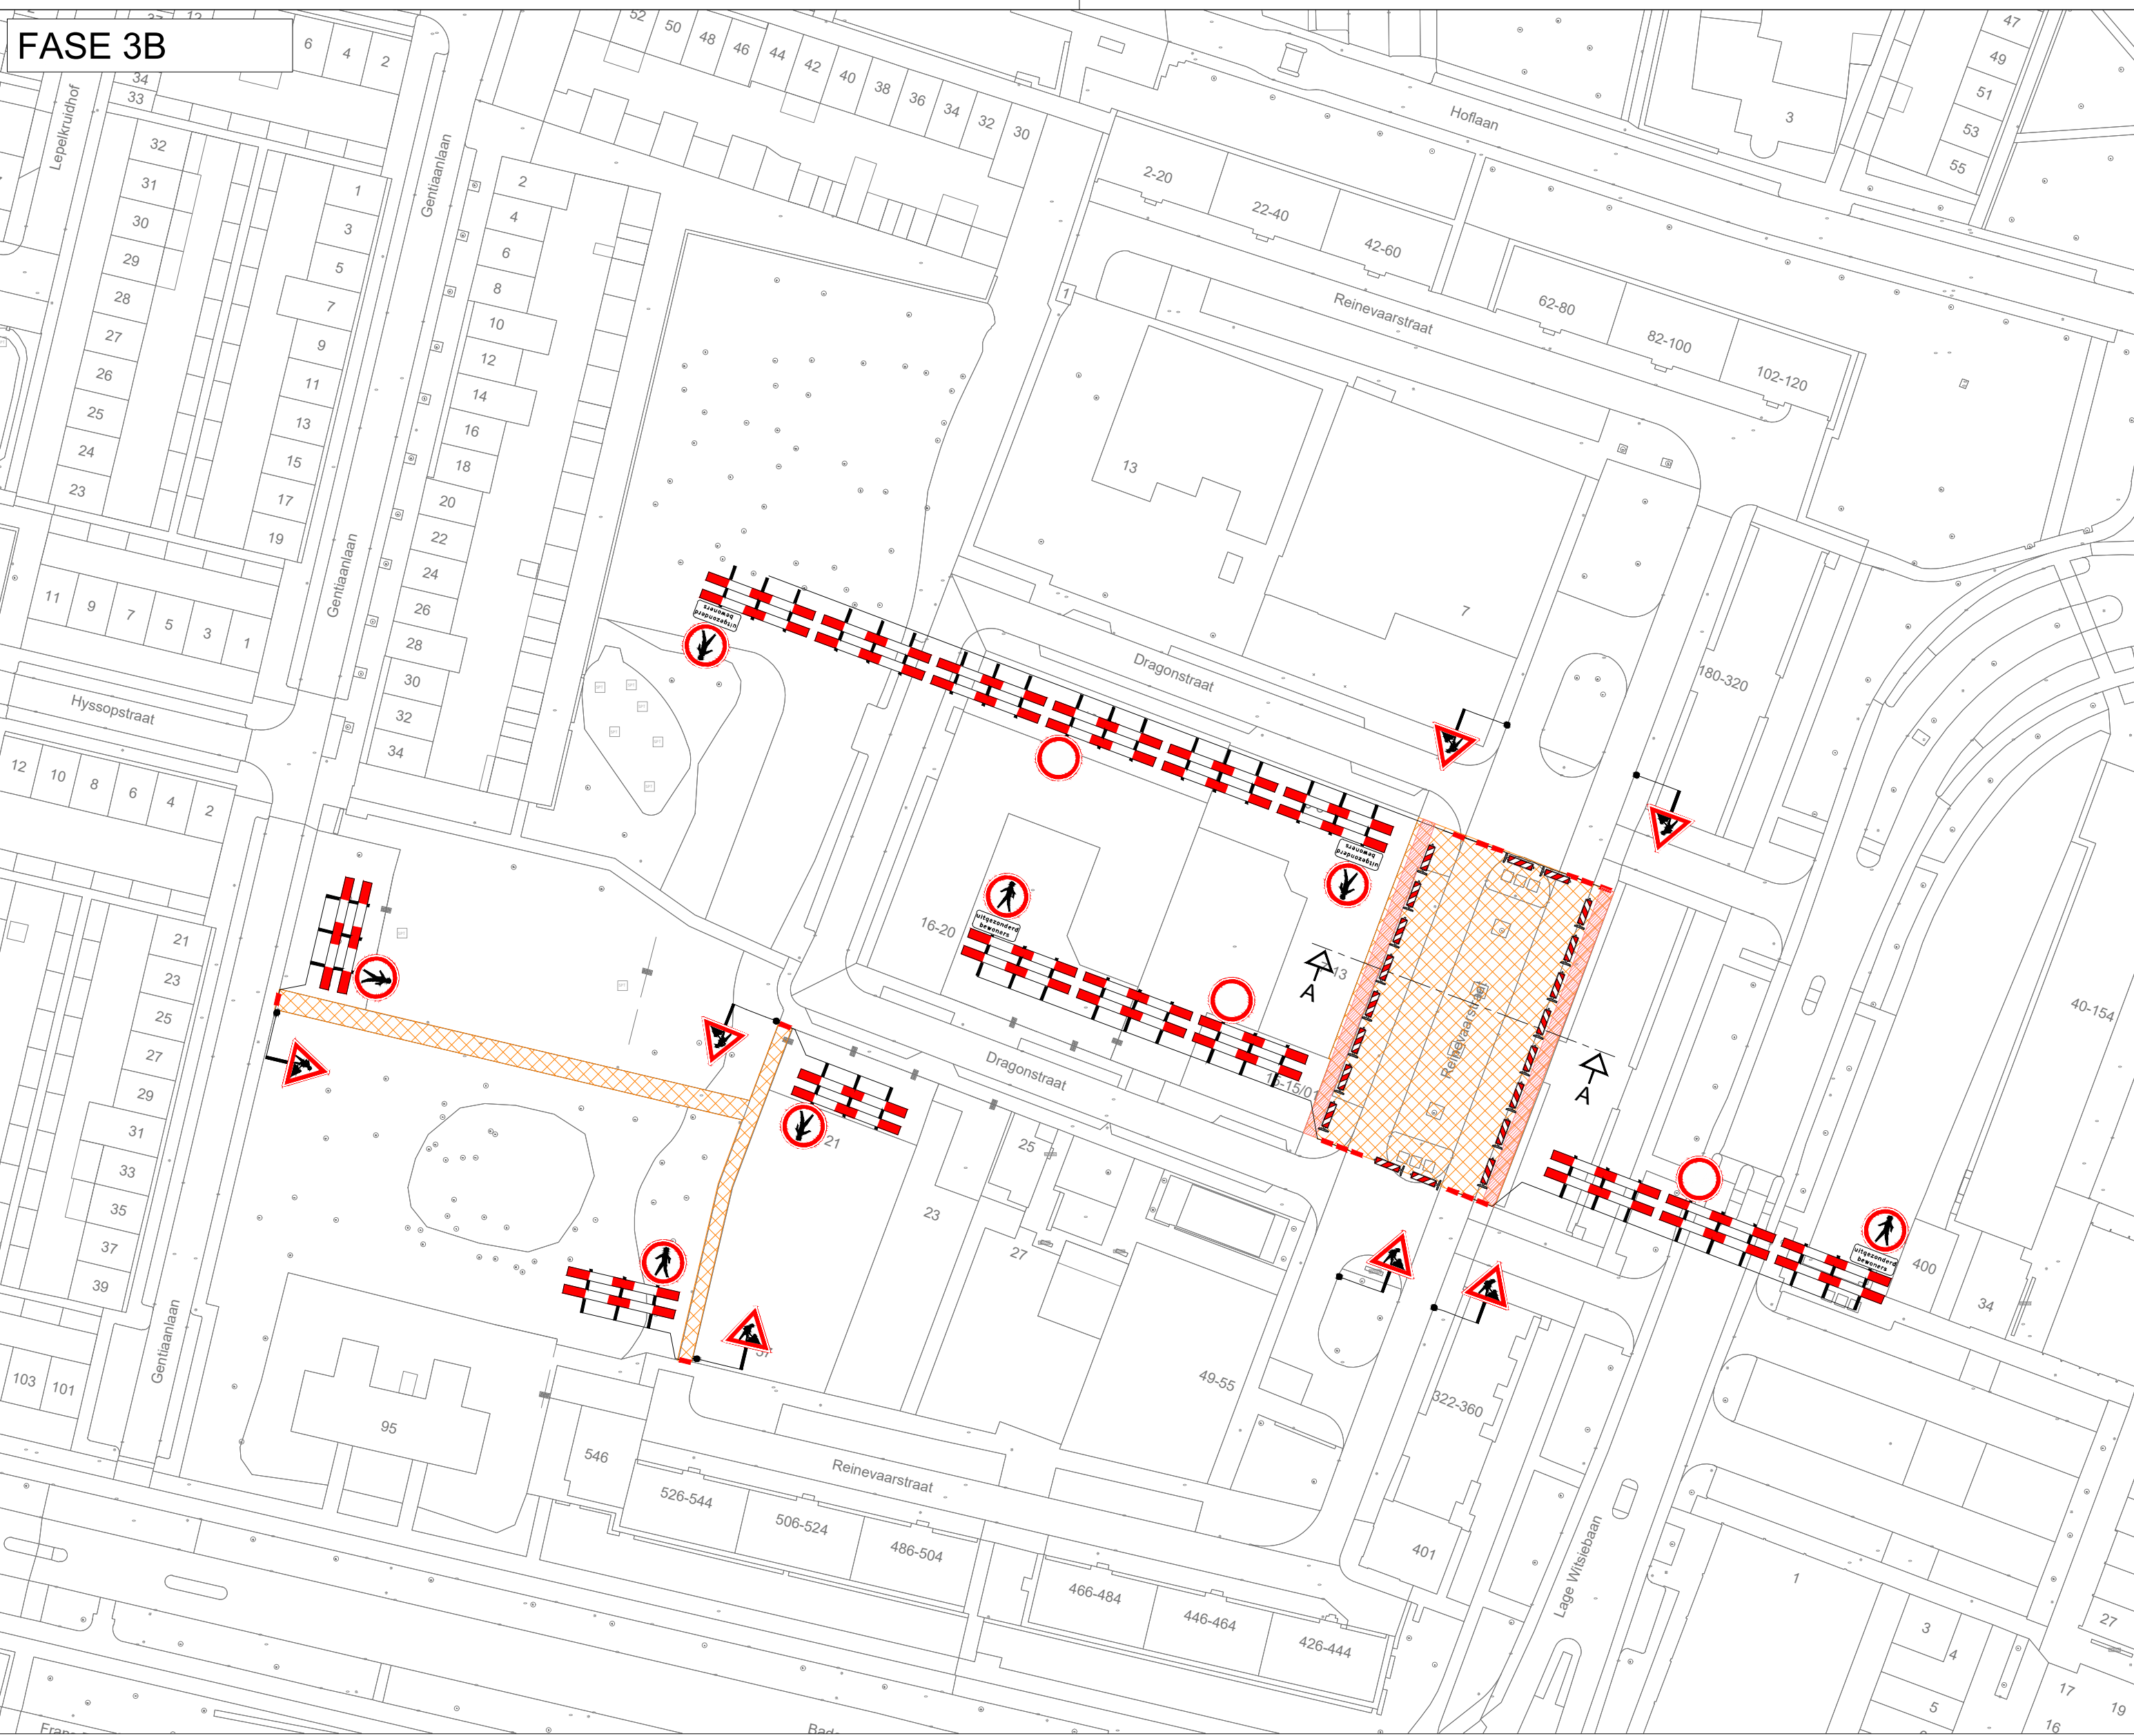

FASE 3A VA

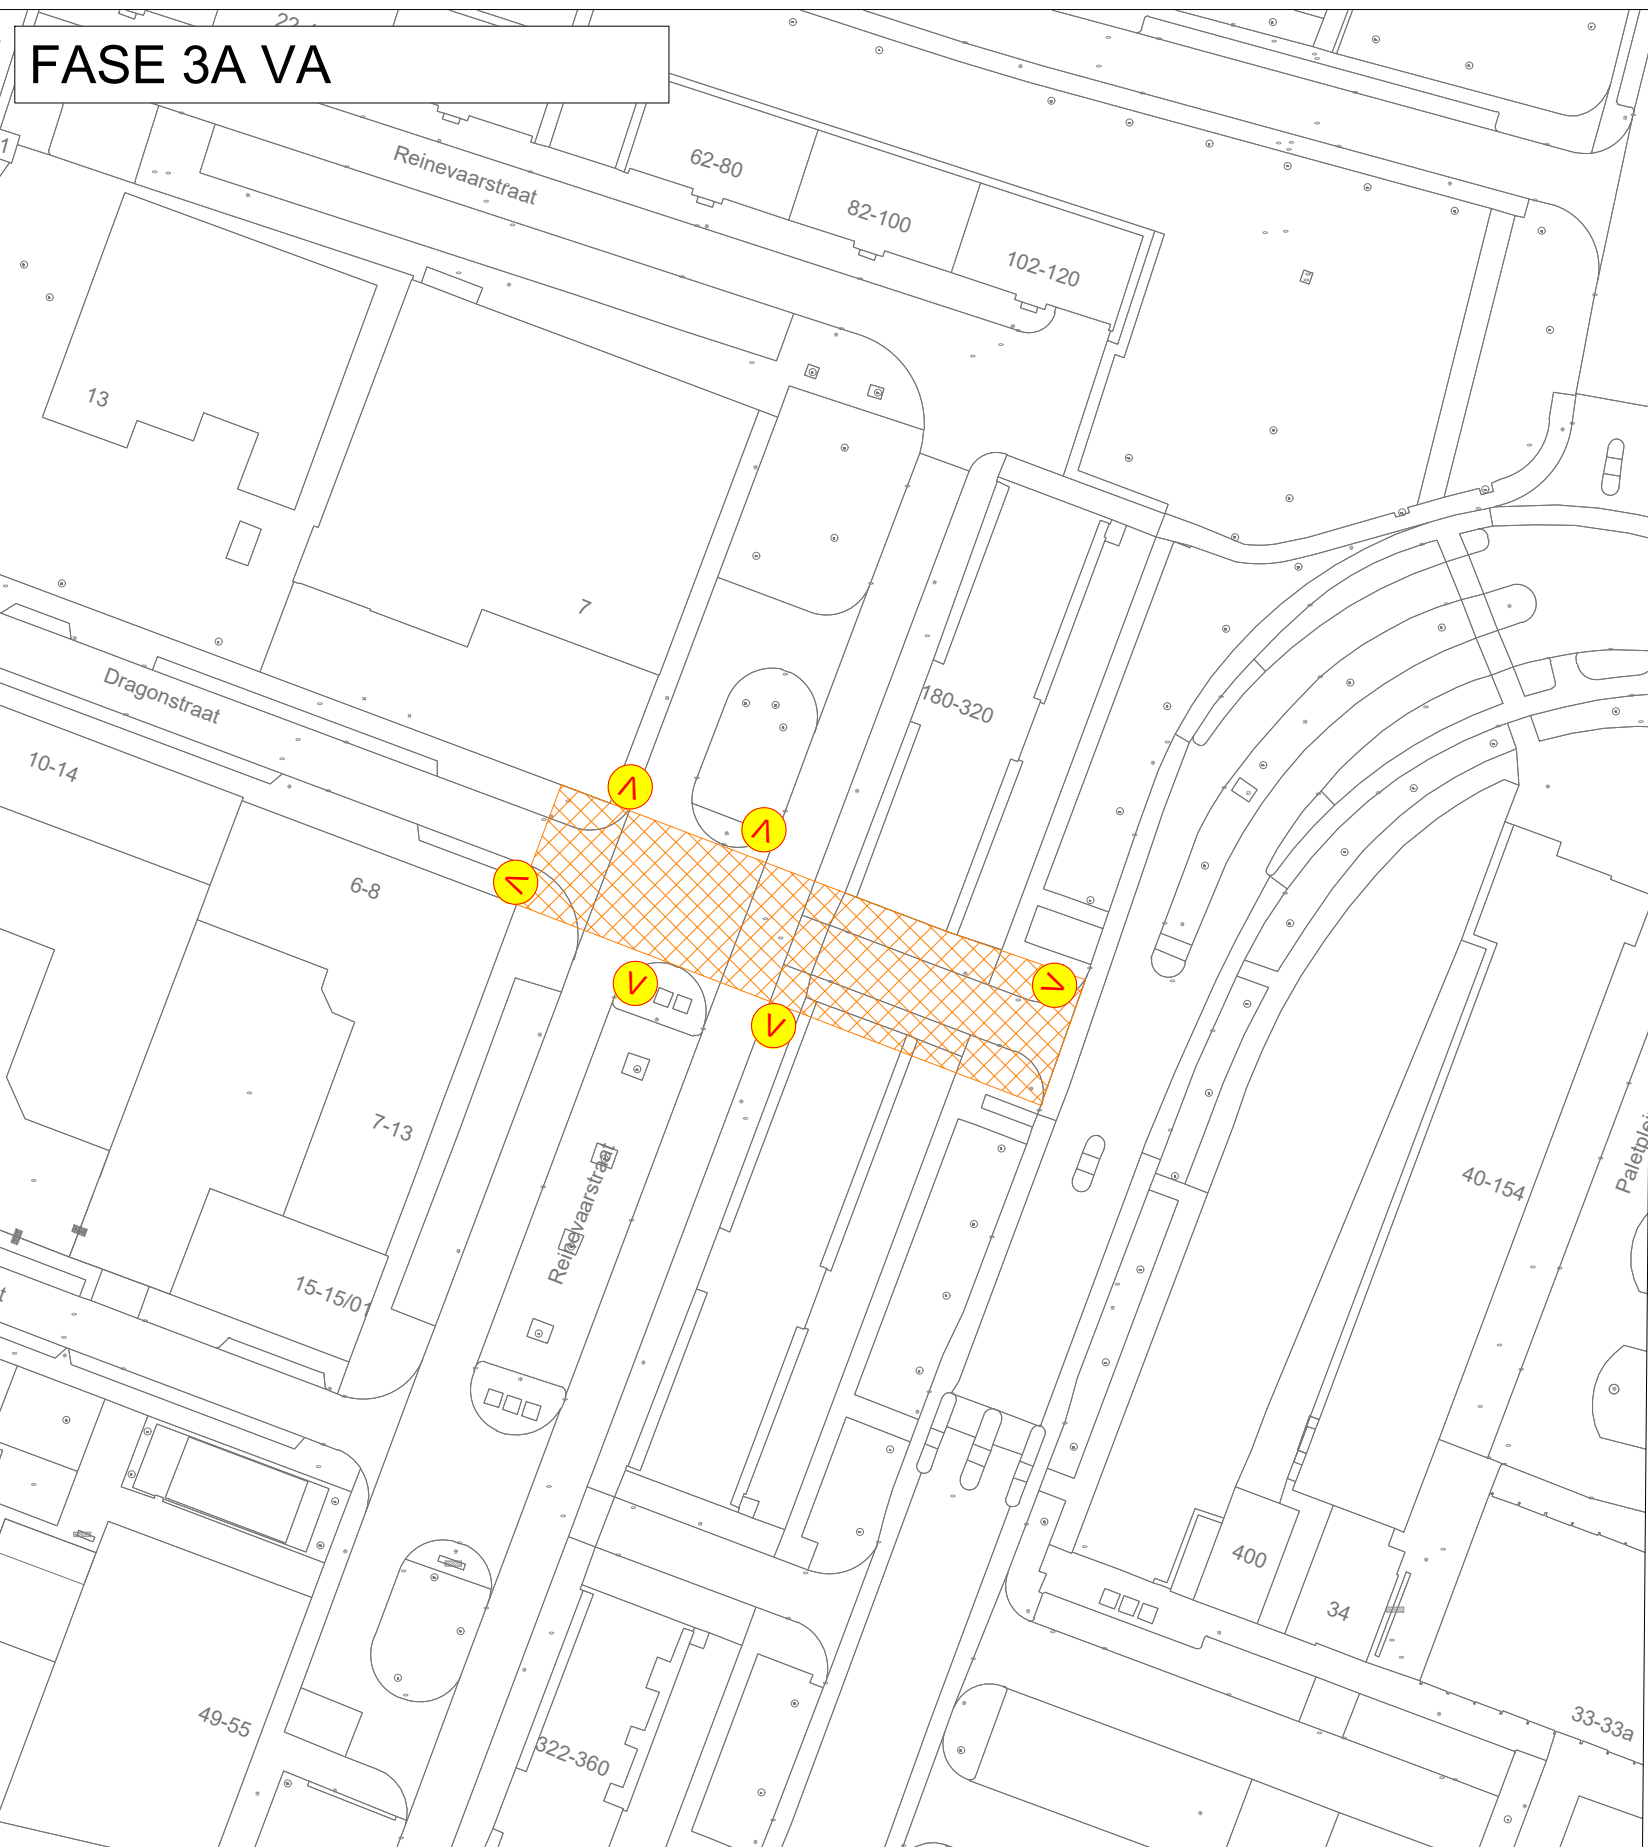

FASE 3B VA en PV

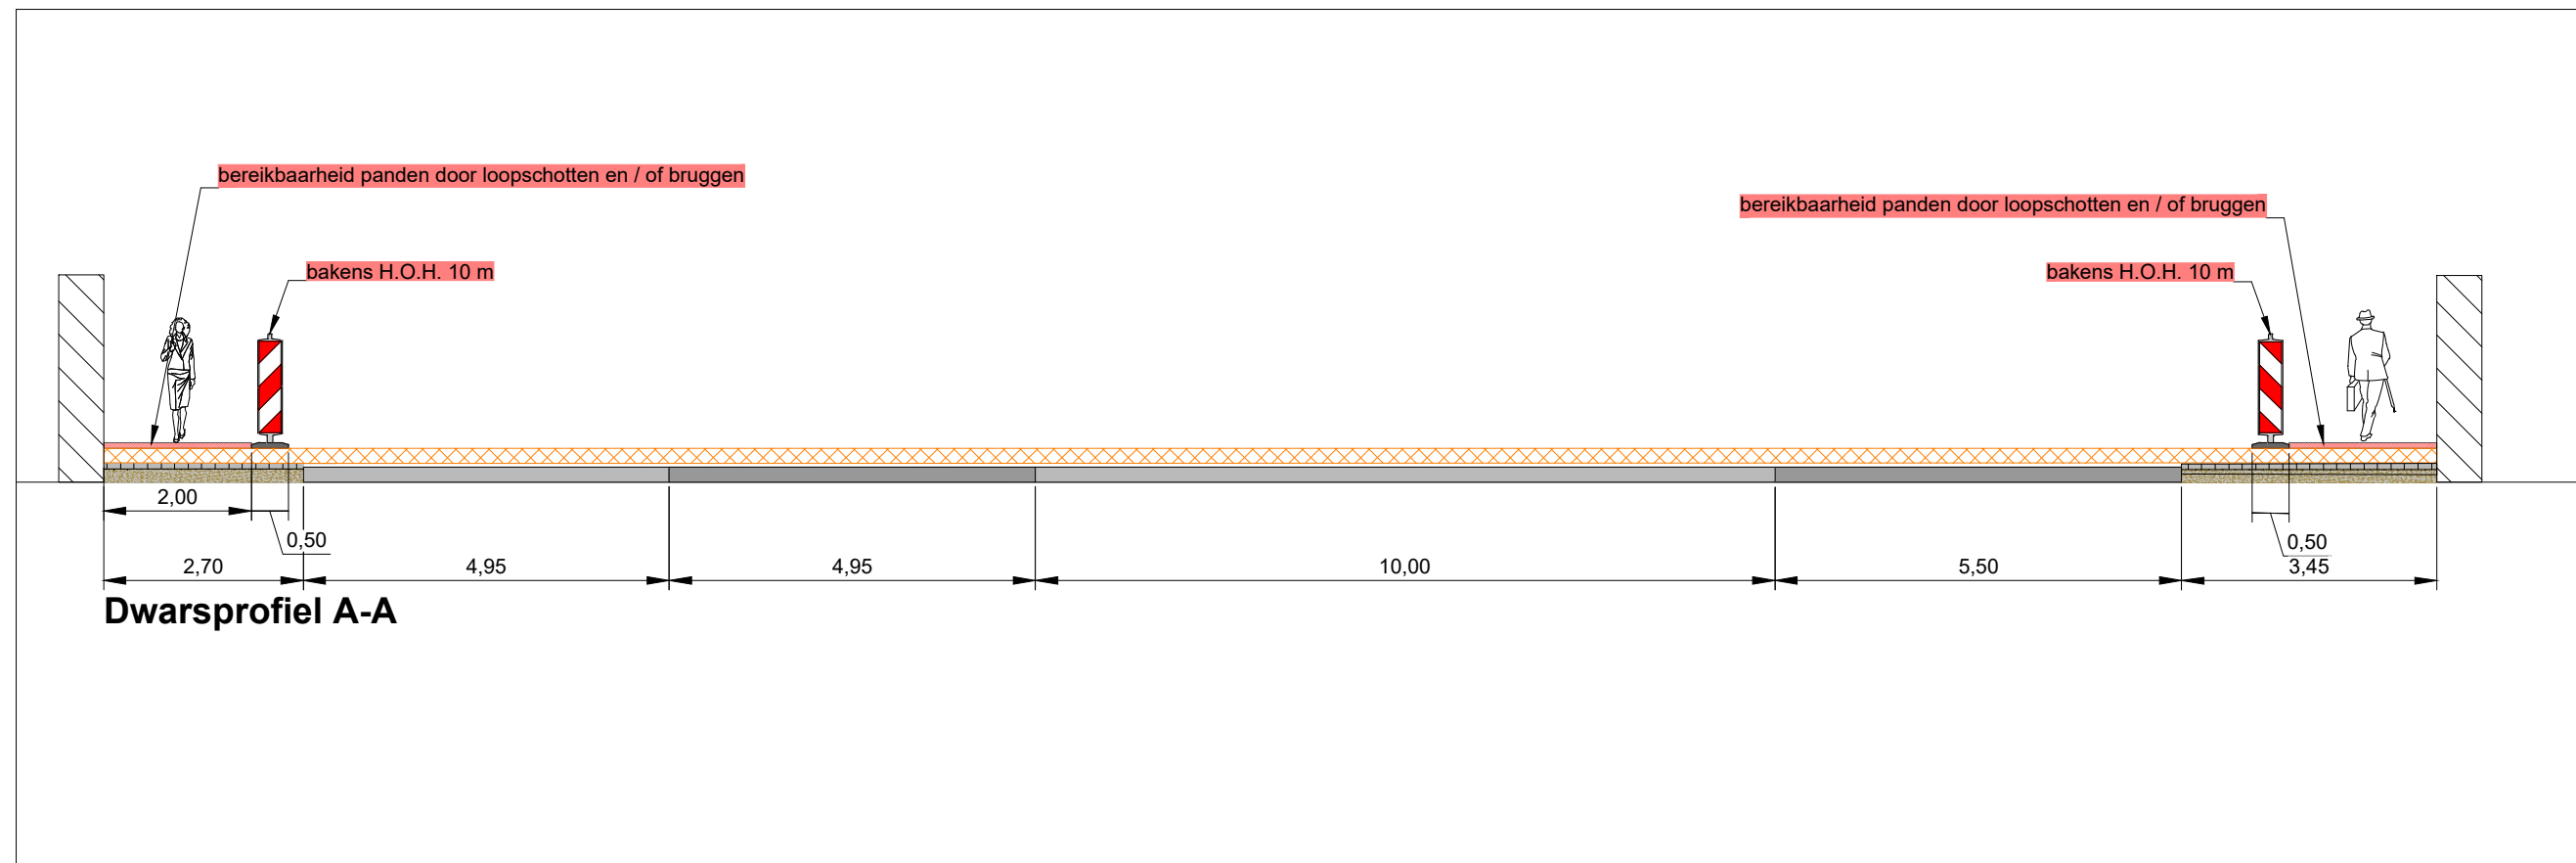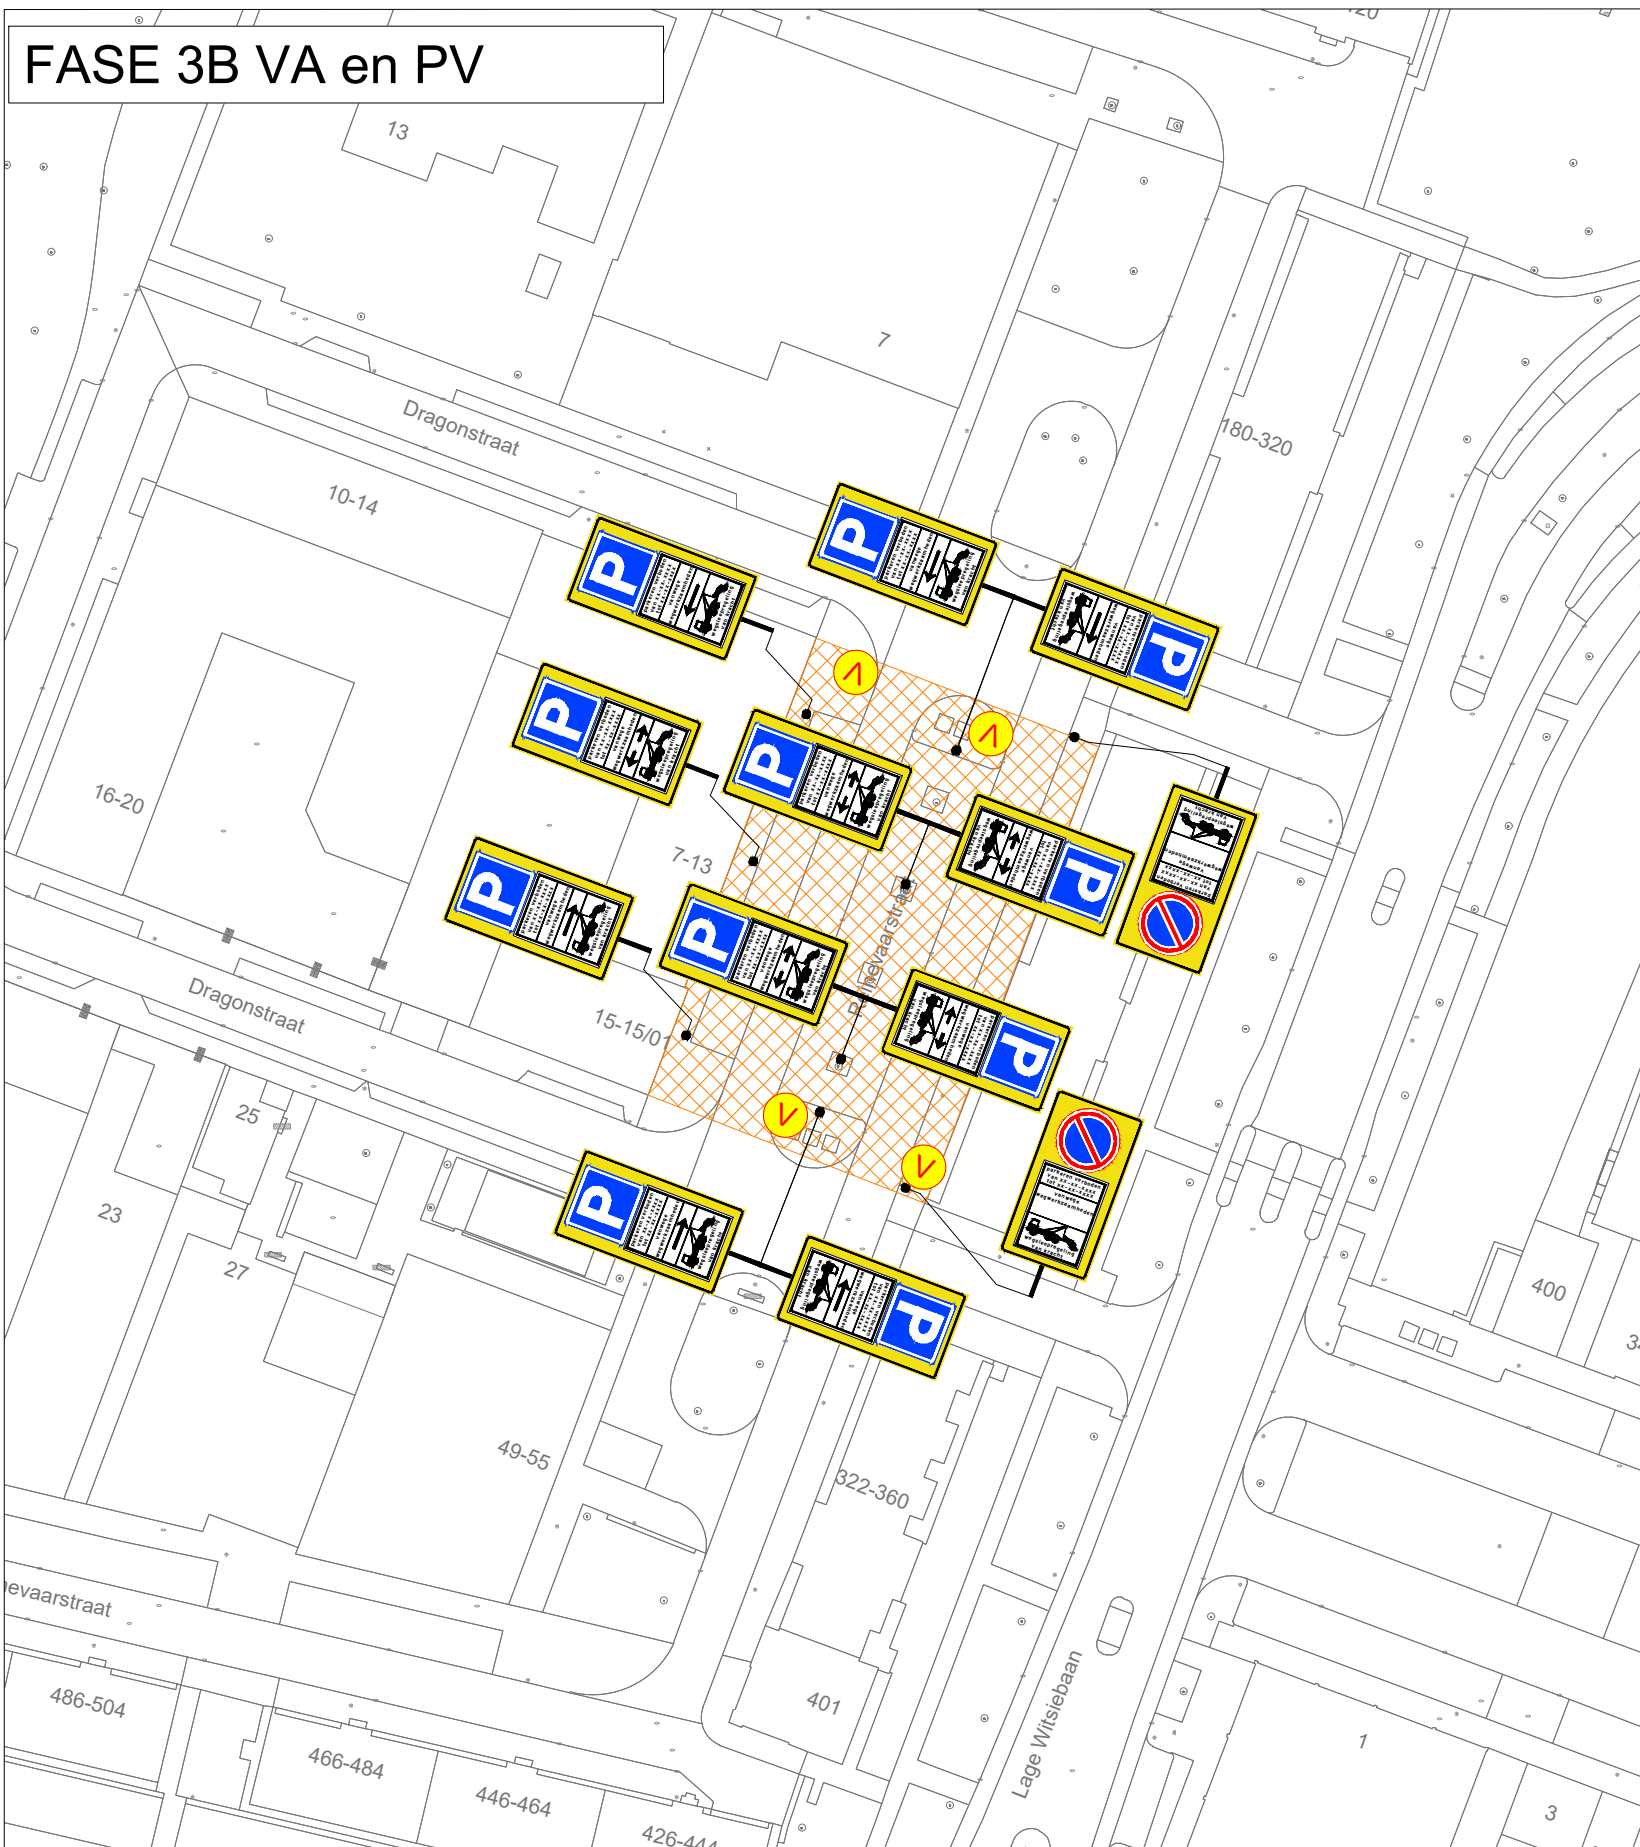


Legenda

- werkvak fase 3A & B
- letterhoogte
- CADO
- voorankondiging

Deze weg is
sluit
van 15-15-01 tot 15-15-01
tot 15-15-01

GOEDGEKEURD
Door R.Ke op 2:11 pm, 4/20/26

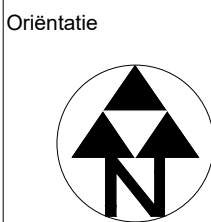

Ramudden



BROEREN

Reinevaarstraat te Tilburg
FASE 3A & B

Tijdelijke verkeersmaatregelen
Afstelling

opdrachtgever:
tekkenaar: MFL 07-04-26 vrijgave: JGE 07-04-26
versie: 1.0 blad: 1 van: 1
schaal: n.v.t. formaat: A1
tekeningnr.: 202630187-003