Fase 3
Week 35 2026

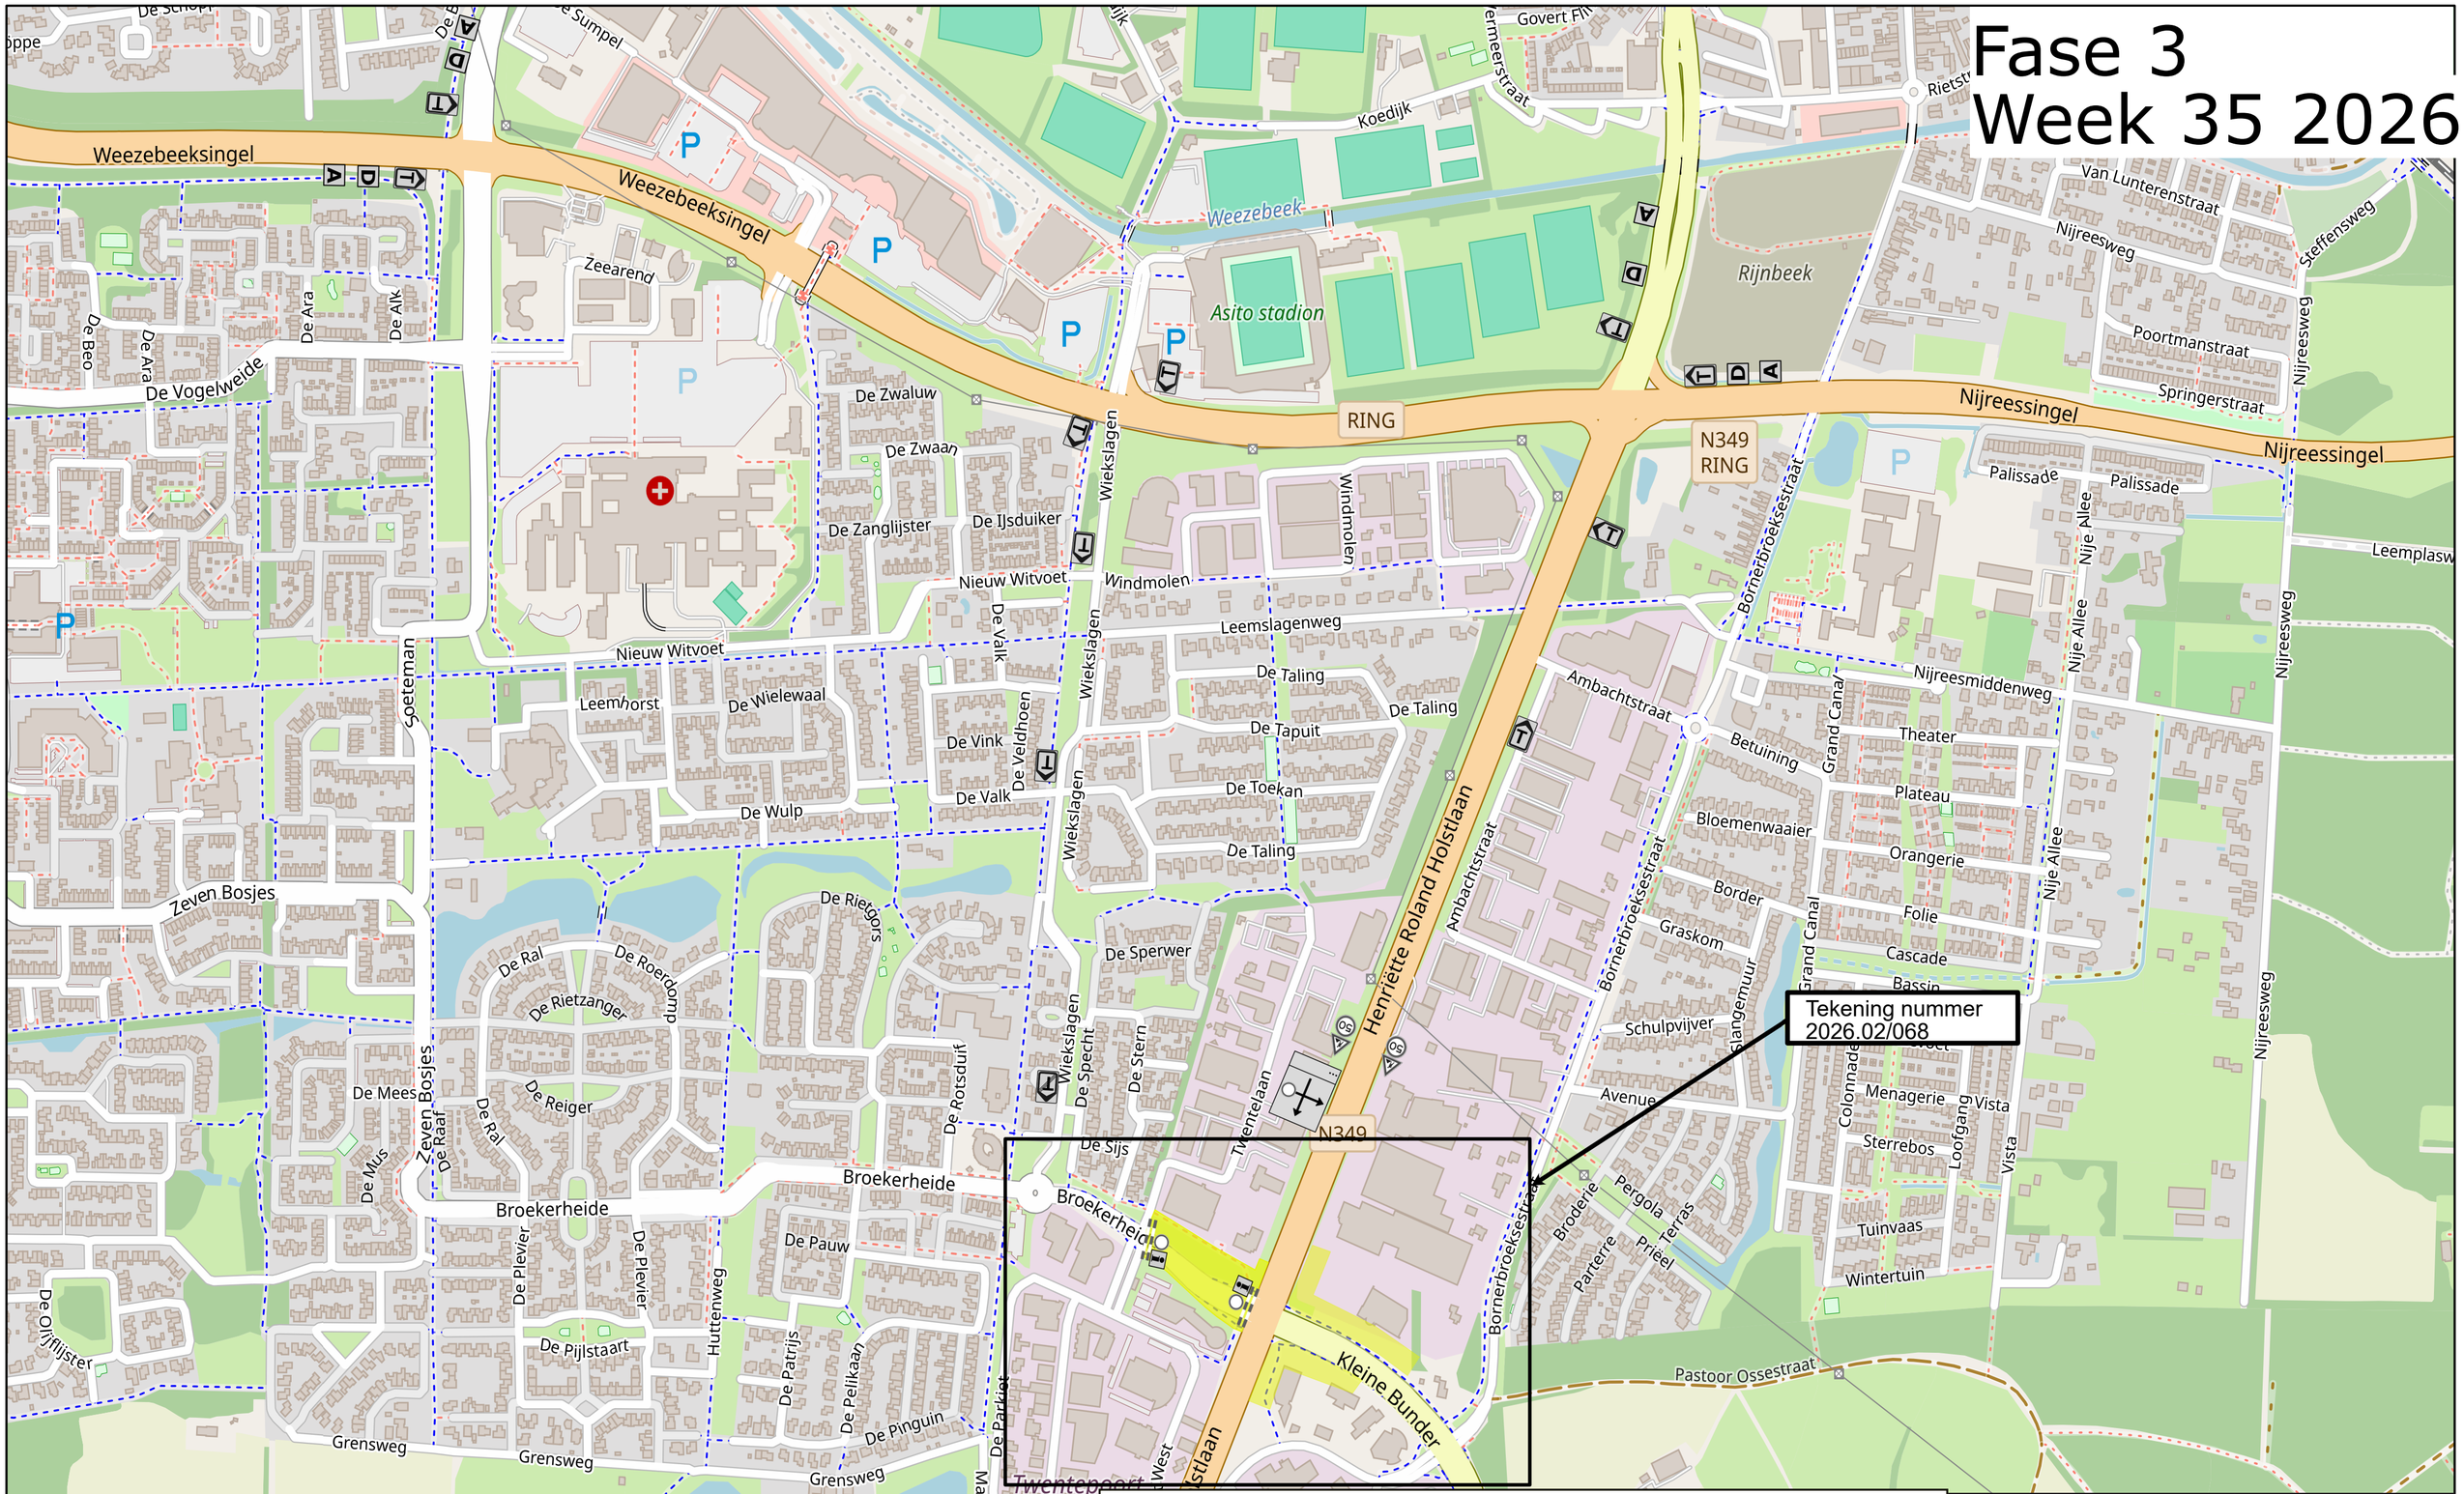

Dit wegvak is dicht van.... t/m ....

A

Omleiding
Broekerheide dicht

D

Ri.
Twentepoort-West-Windmolenbroek
Twentelaan
Windmolen Volg **T**

Fietsomleiding tekeningnummer 2025.11/030 staat de gehele werkperiode

50

Vrachtwagen verboden buiten werking stellen zie tekening: 2026.02/045

Werkvak

Olde Kalter Verkeer & Mobiliteit B.V.
Beitelstraat 28
7556 NC Hengelo
074 - 243 55 48
verkeersplan@oldekalterverk.nl

OLDE KALTER grondwerk - containers - verkeerstechniek

NTP

Opdrachtgever	NTP			Projectnr.	5611
Project	Almelo-Fietstunnel-HR-Holstlaan				
Locatie	Fase-3-Voorbereiding-Bypass-Holstlaan				
Tekening nr.	2026.02/049	Revisie	2	Aangepast	01-05-2026
Getekend	B.K./C.S.	d.d.: 12-02-2026		Status	CONCEPT
Gecontroleerd	M.K.t.H./A.K.	d.d.: DD-MM-2026		Formaat	A2

Opmerkingen
- afplakken/afkruisen conflicterende bewegwijzering en bebording;
- indien er sprake is van het afplakken van conflicterende bewegwijzering wordt, in afwijking op publicatie CROW 96, gebruik gemaakt van zwart tape;
- definitieve routenummers/letters in overleg met wegbeheerder;
- de locatie van bebording is indicatief, de exacte locatie wordt in het werk bepaald.

kiwa GECERTIFICEERD BRL 9101

Normec NCK ISO 9001

vca