
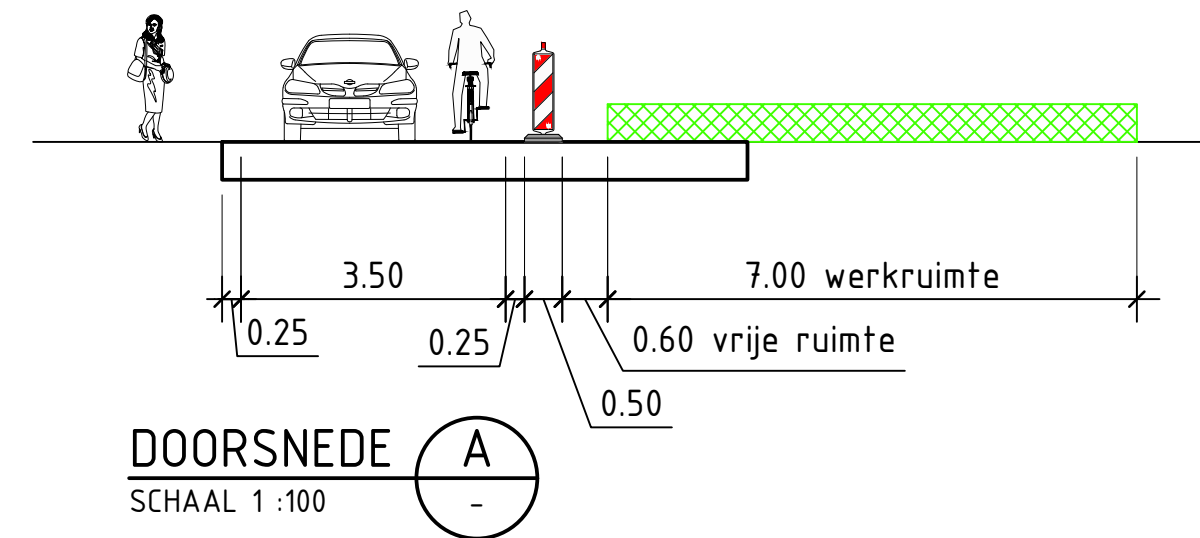
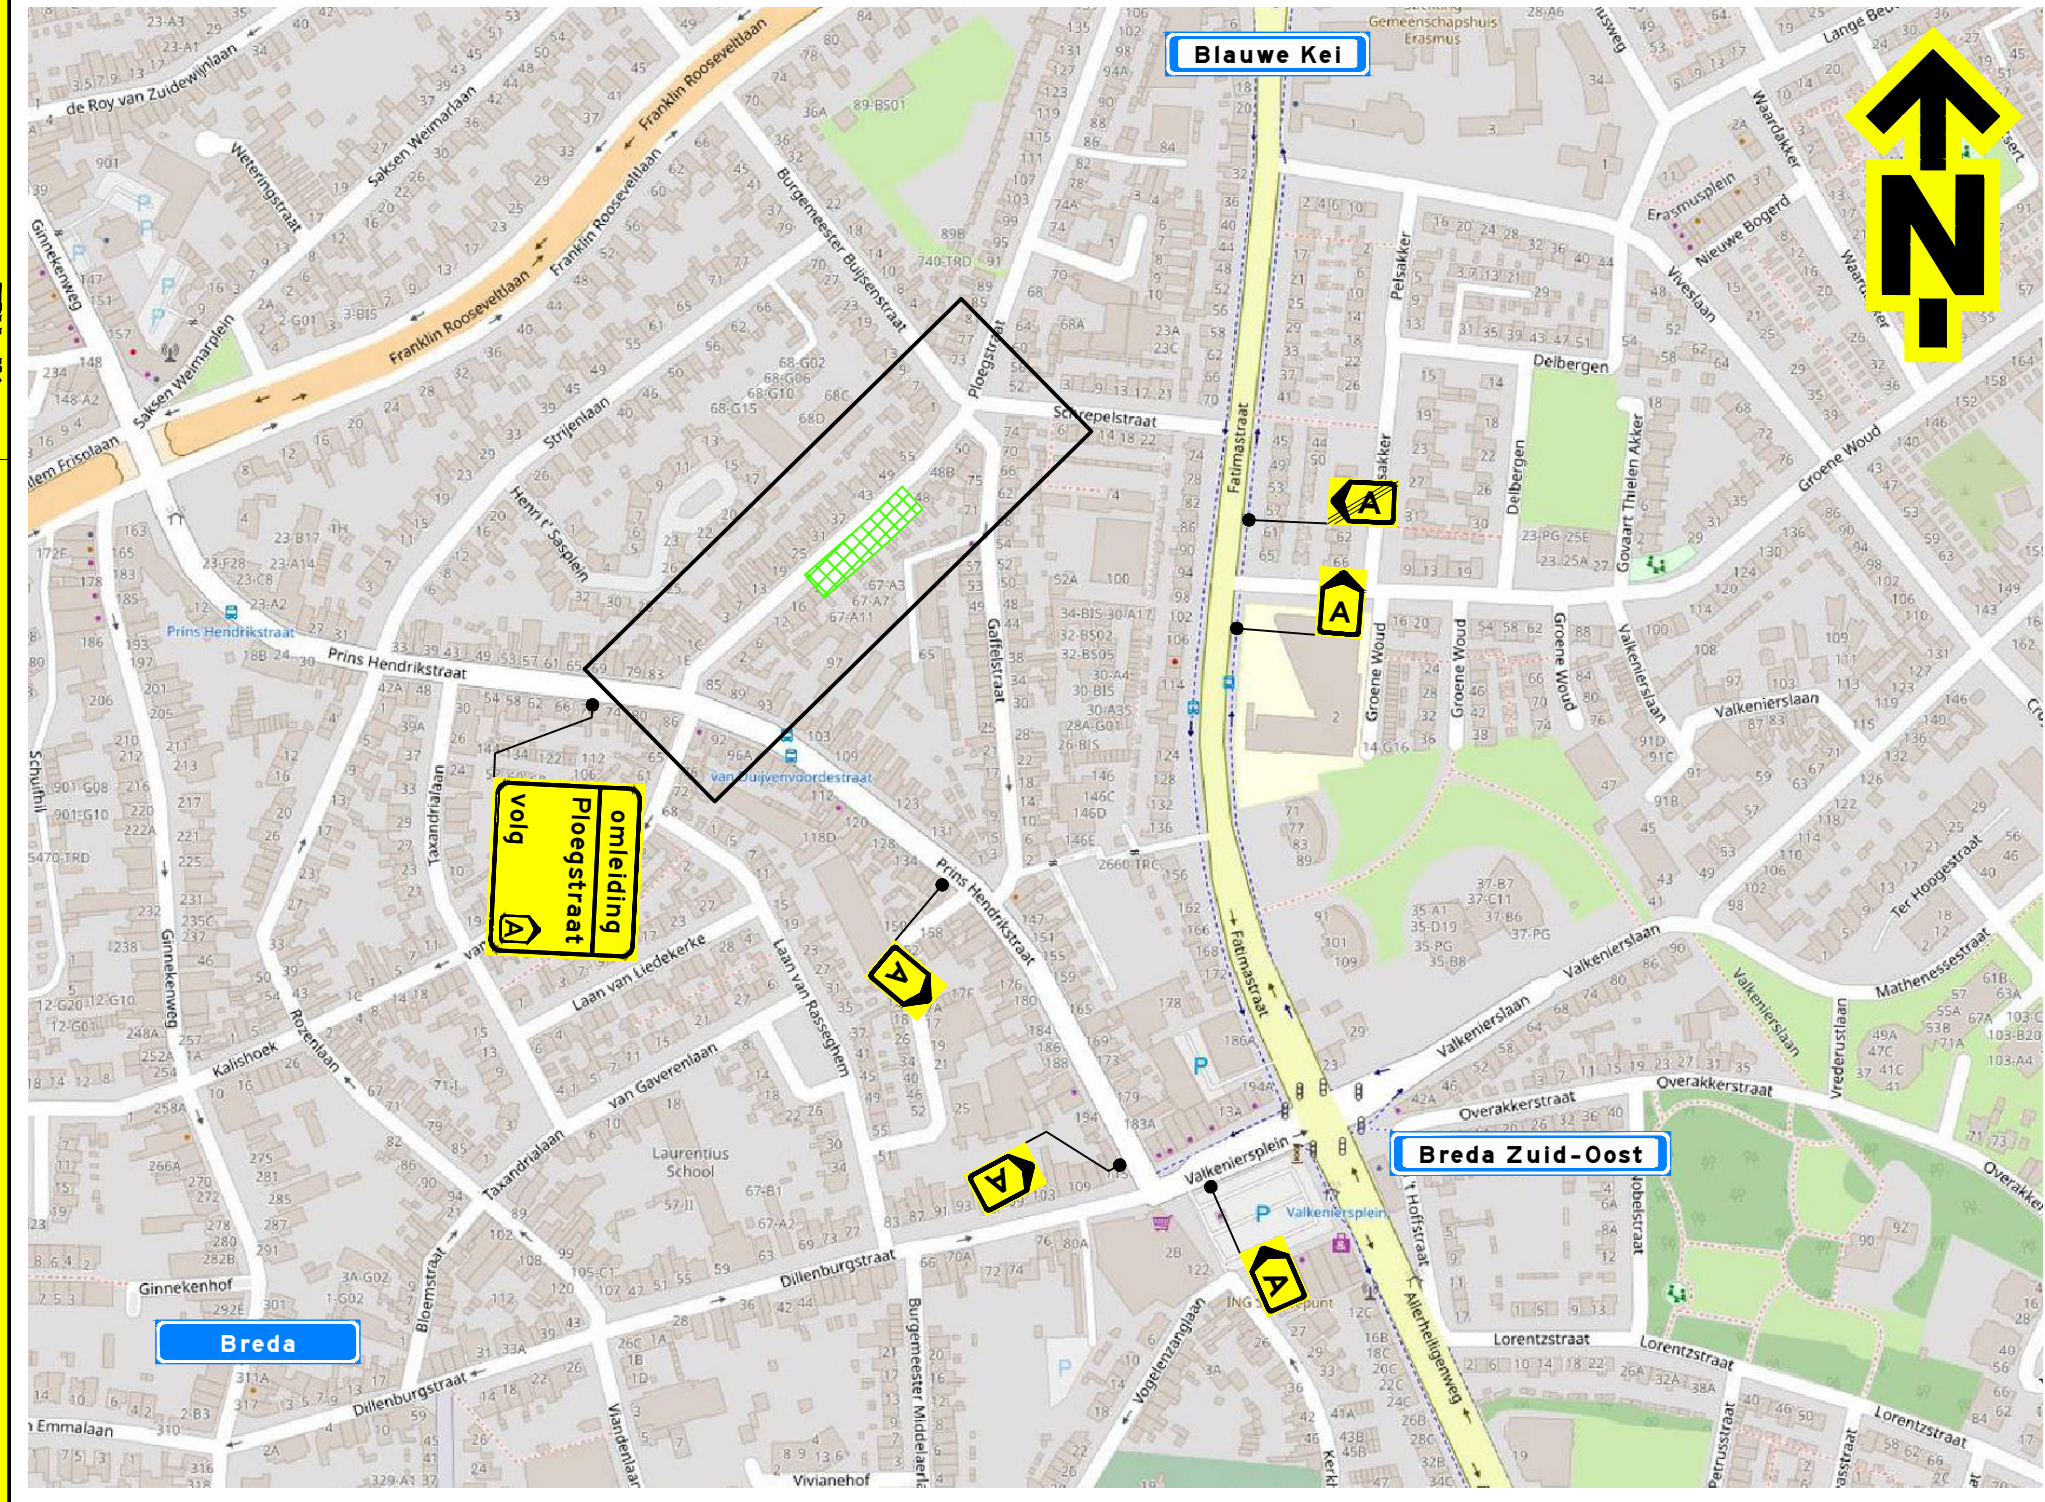


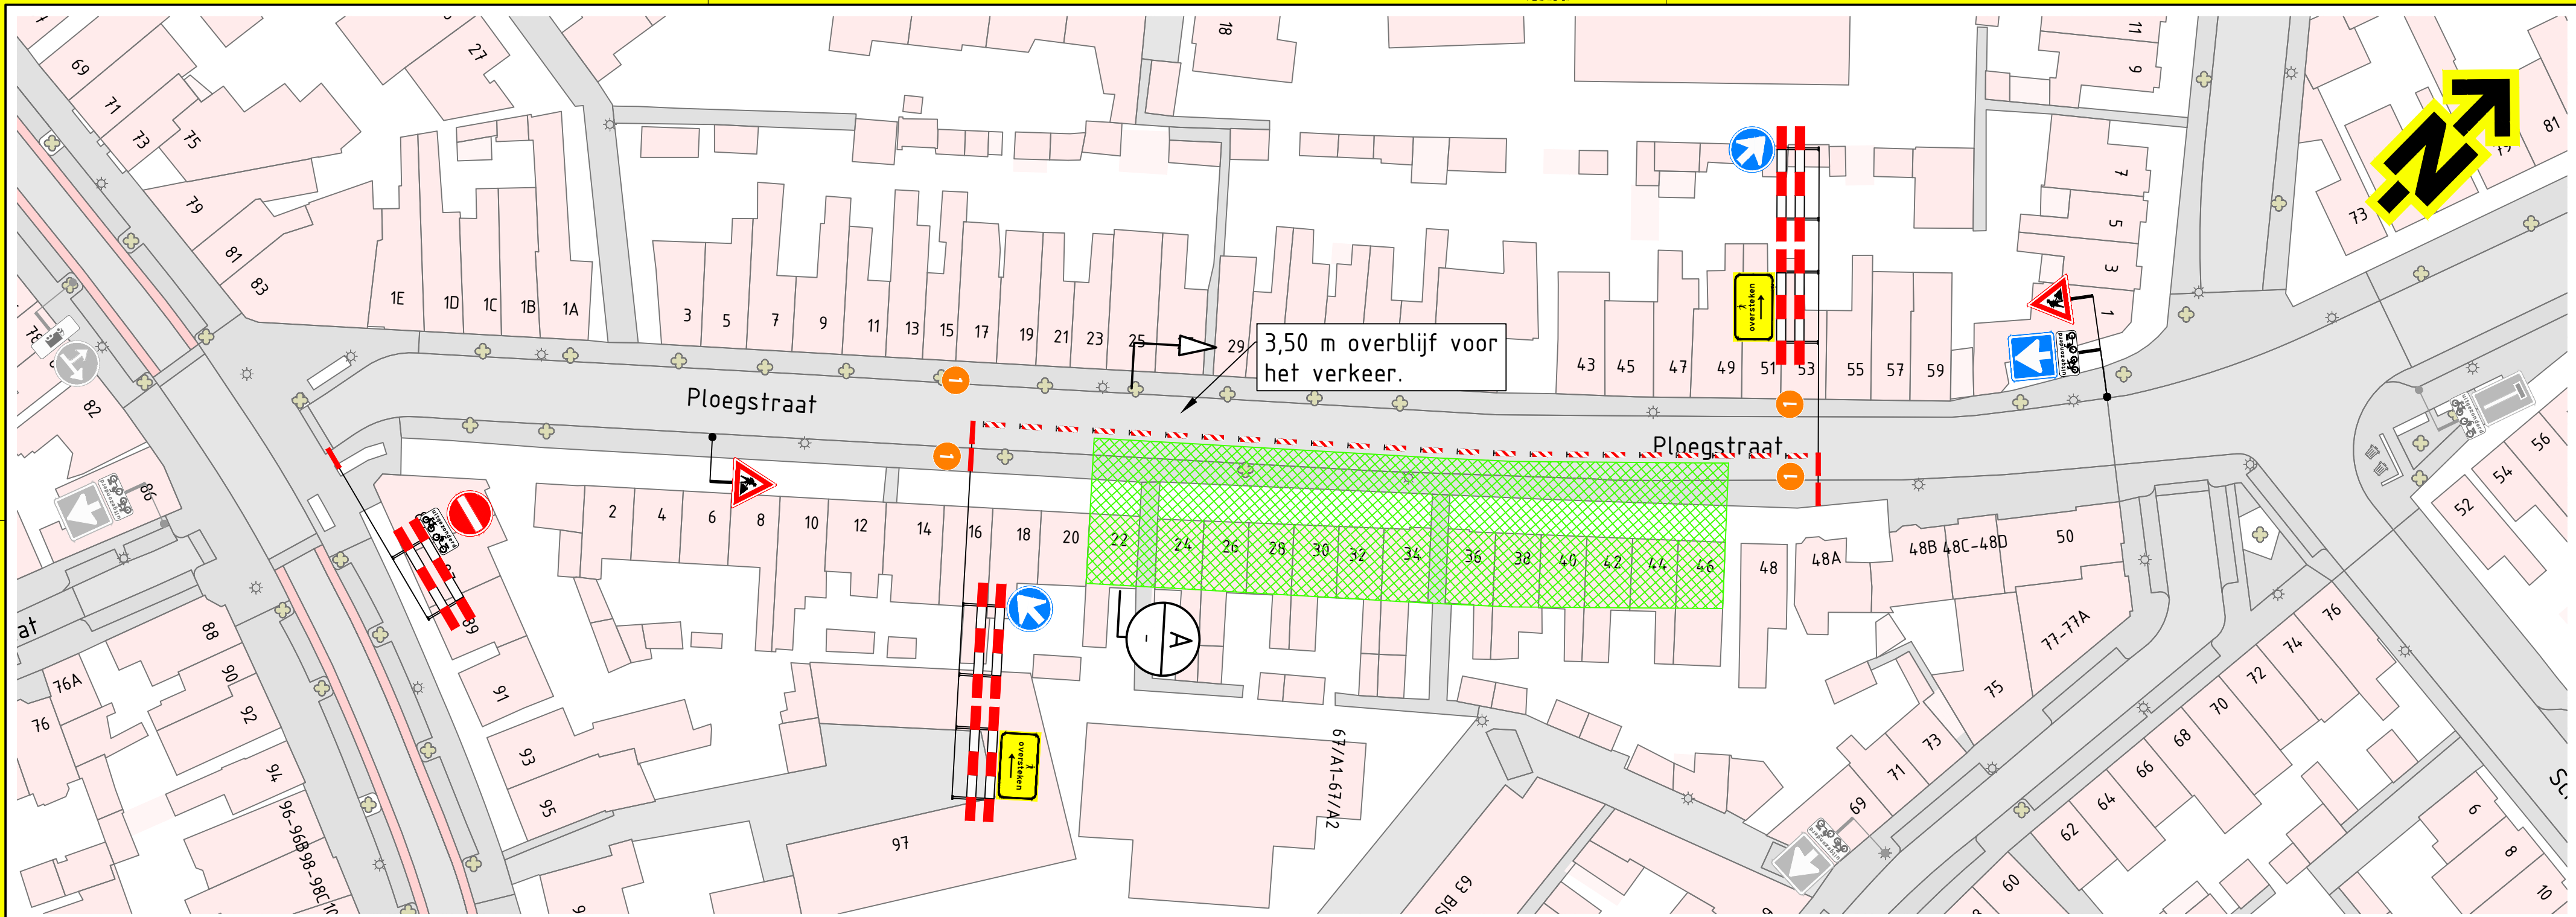

Opmerkingen	Verklaring	Versie: 0.2 Omschrijving: Diverse aanpassingen			
- afplakken/afkruisen conflicterende bebording - definitieve routenummers in overleg met wegbeheerder - de locatie van bebording is indicatief, de exacte locatie wordt in het werk bepaald	werkruimte	05-05-26	Getekend: EMA	Controle: JEV	2e controle: Vrijgegeven
	aanwezige bebording	Versie: 0.1 Omschrijving: Concept			
	parkeerverbod plaatsen 72 uur voor aanvang van de werkzaamheden	04-05-26	Getekend: EMA	Controle: JEV	2e controle: Vrijgegeven
	1	Project: Ploegstraat 1-46			
		Onderdeel: Verkeersmaatregelen Ploegstraat 22-46, Breda			
		Schaal: 1:500 / 1:100			
		Tekening nummer: RR13221-01A01-0.2			
		Formaat: A2			
		Blad 1 van 1			