
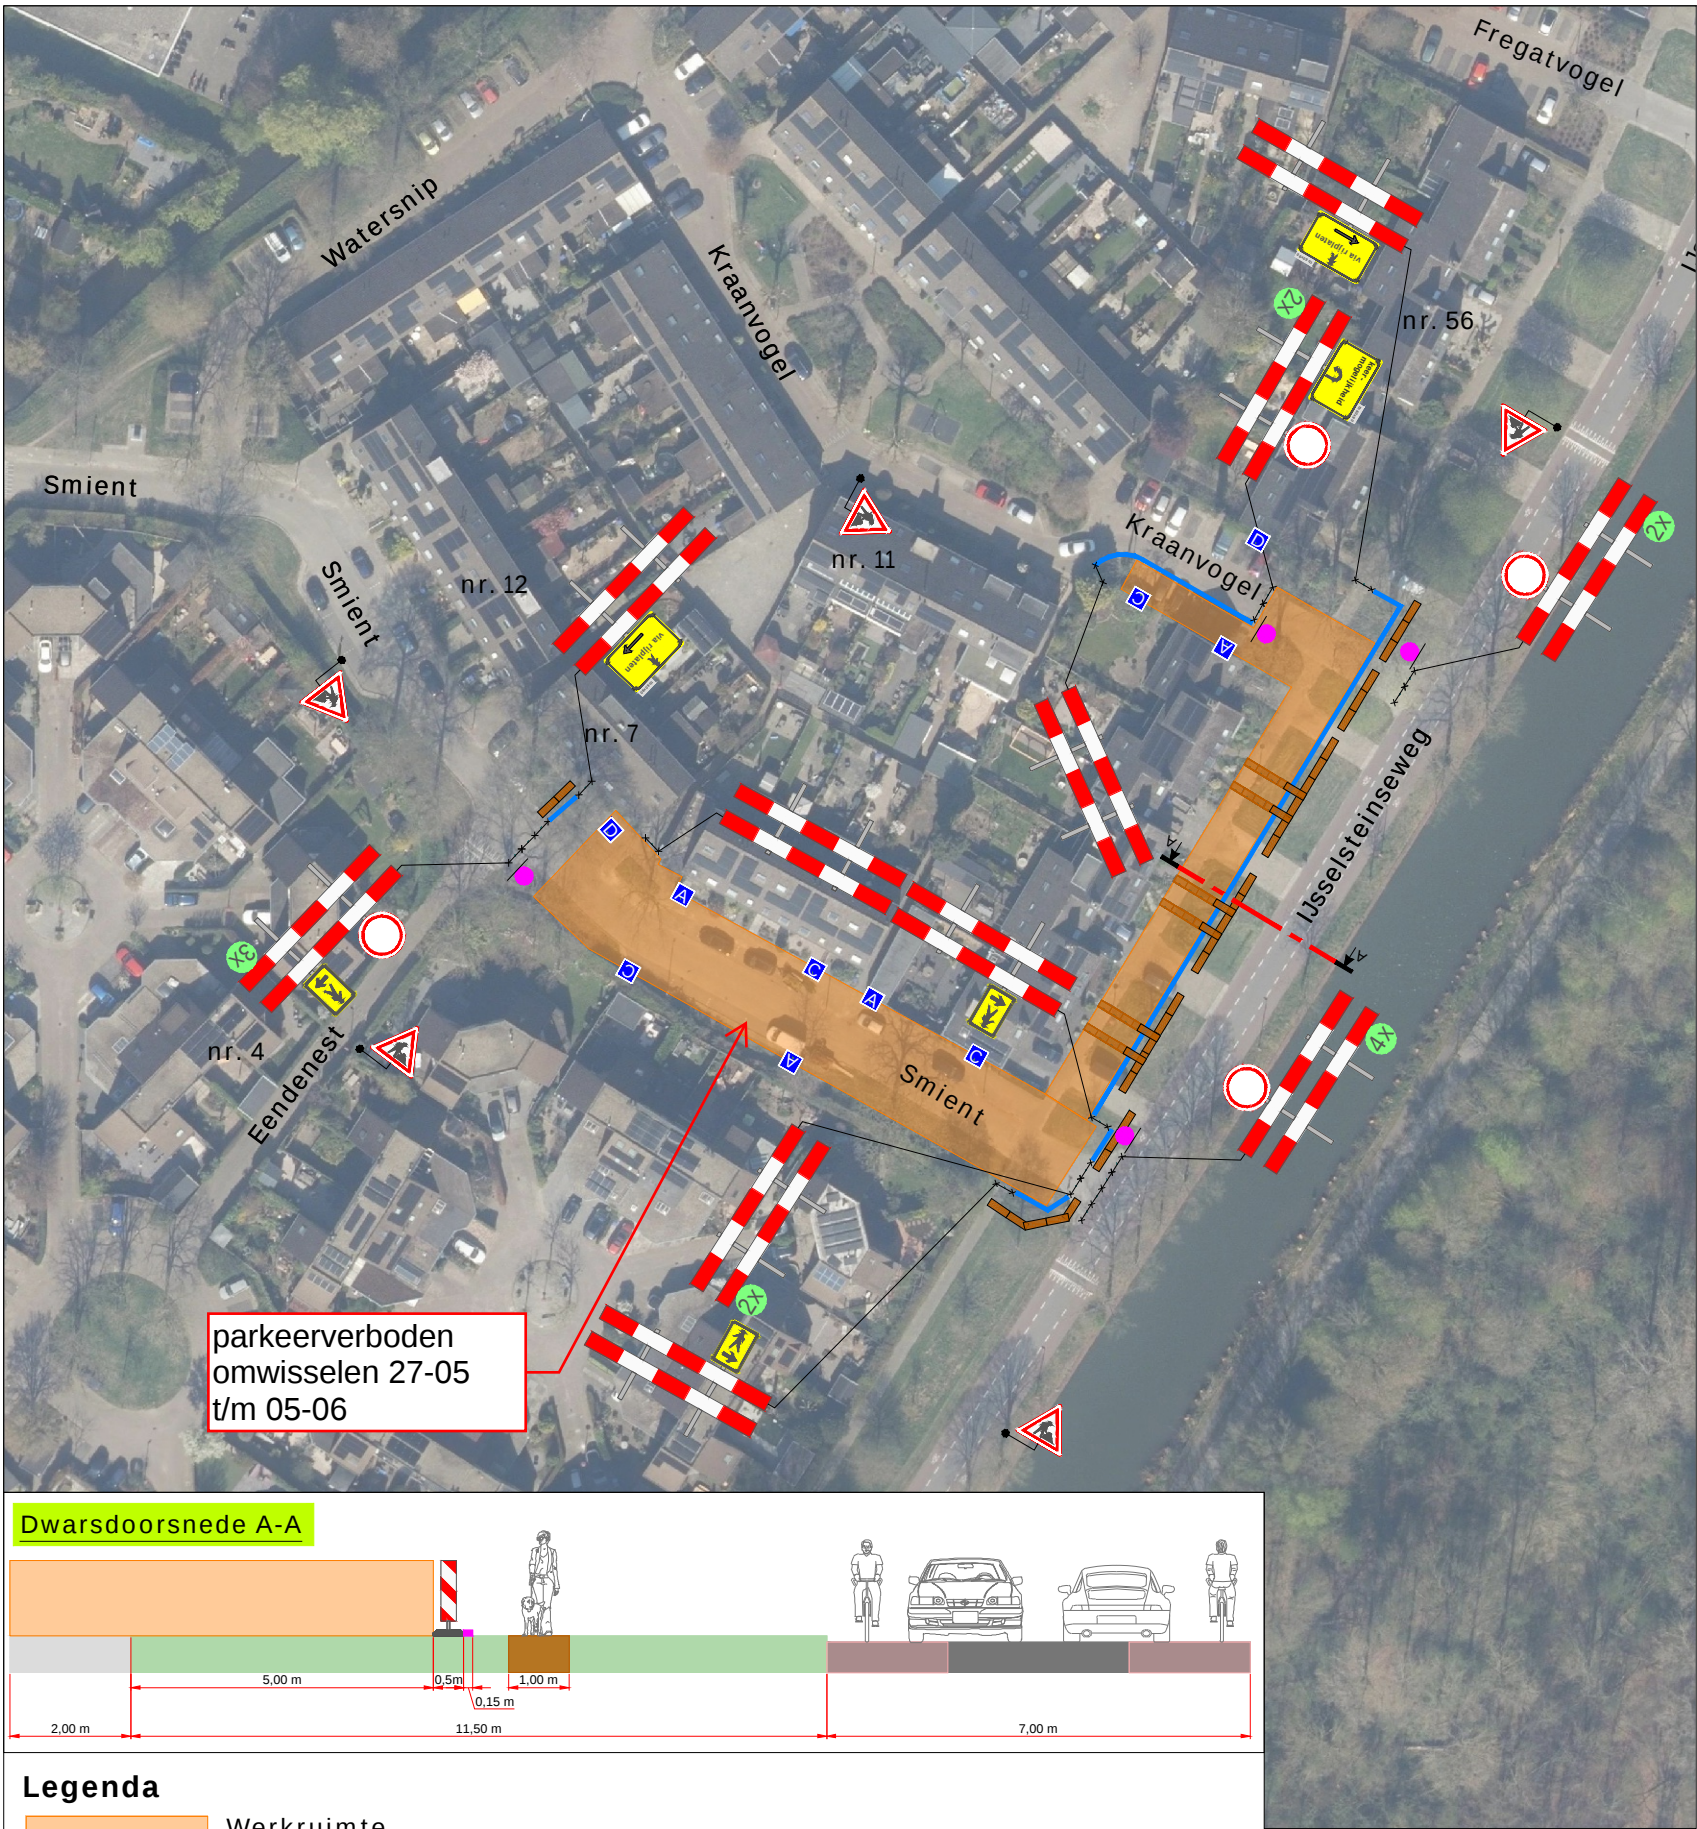
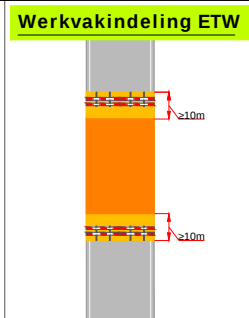


- Legenda**
- Werkruimte
 - Bakens ca. 120 m
 - Rijplaten (38st.)
 - Loopbruggen (6st.)
- Deze weg is dicht
- X t/m X
- 4x
- A 4x C 4x D 2x

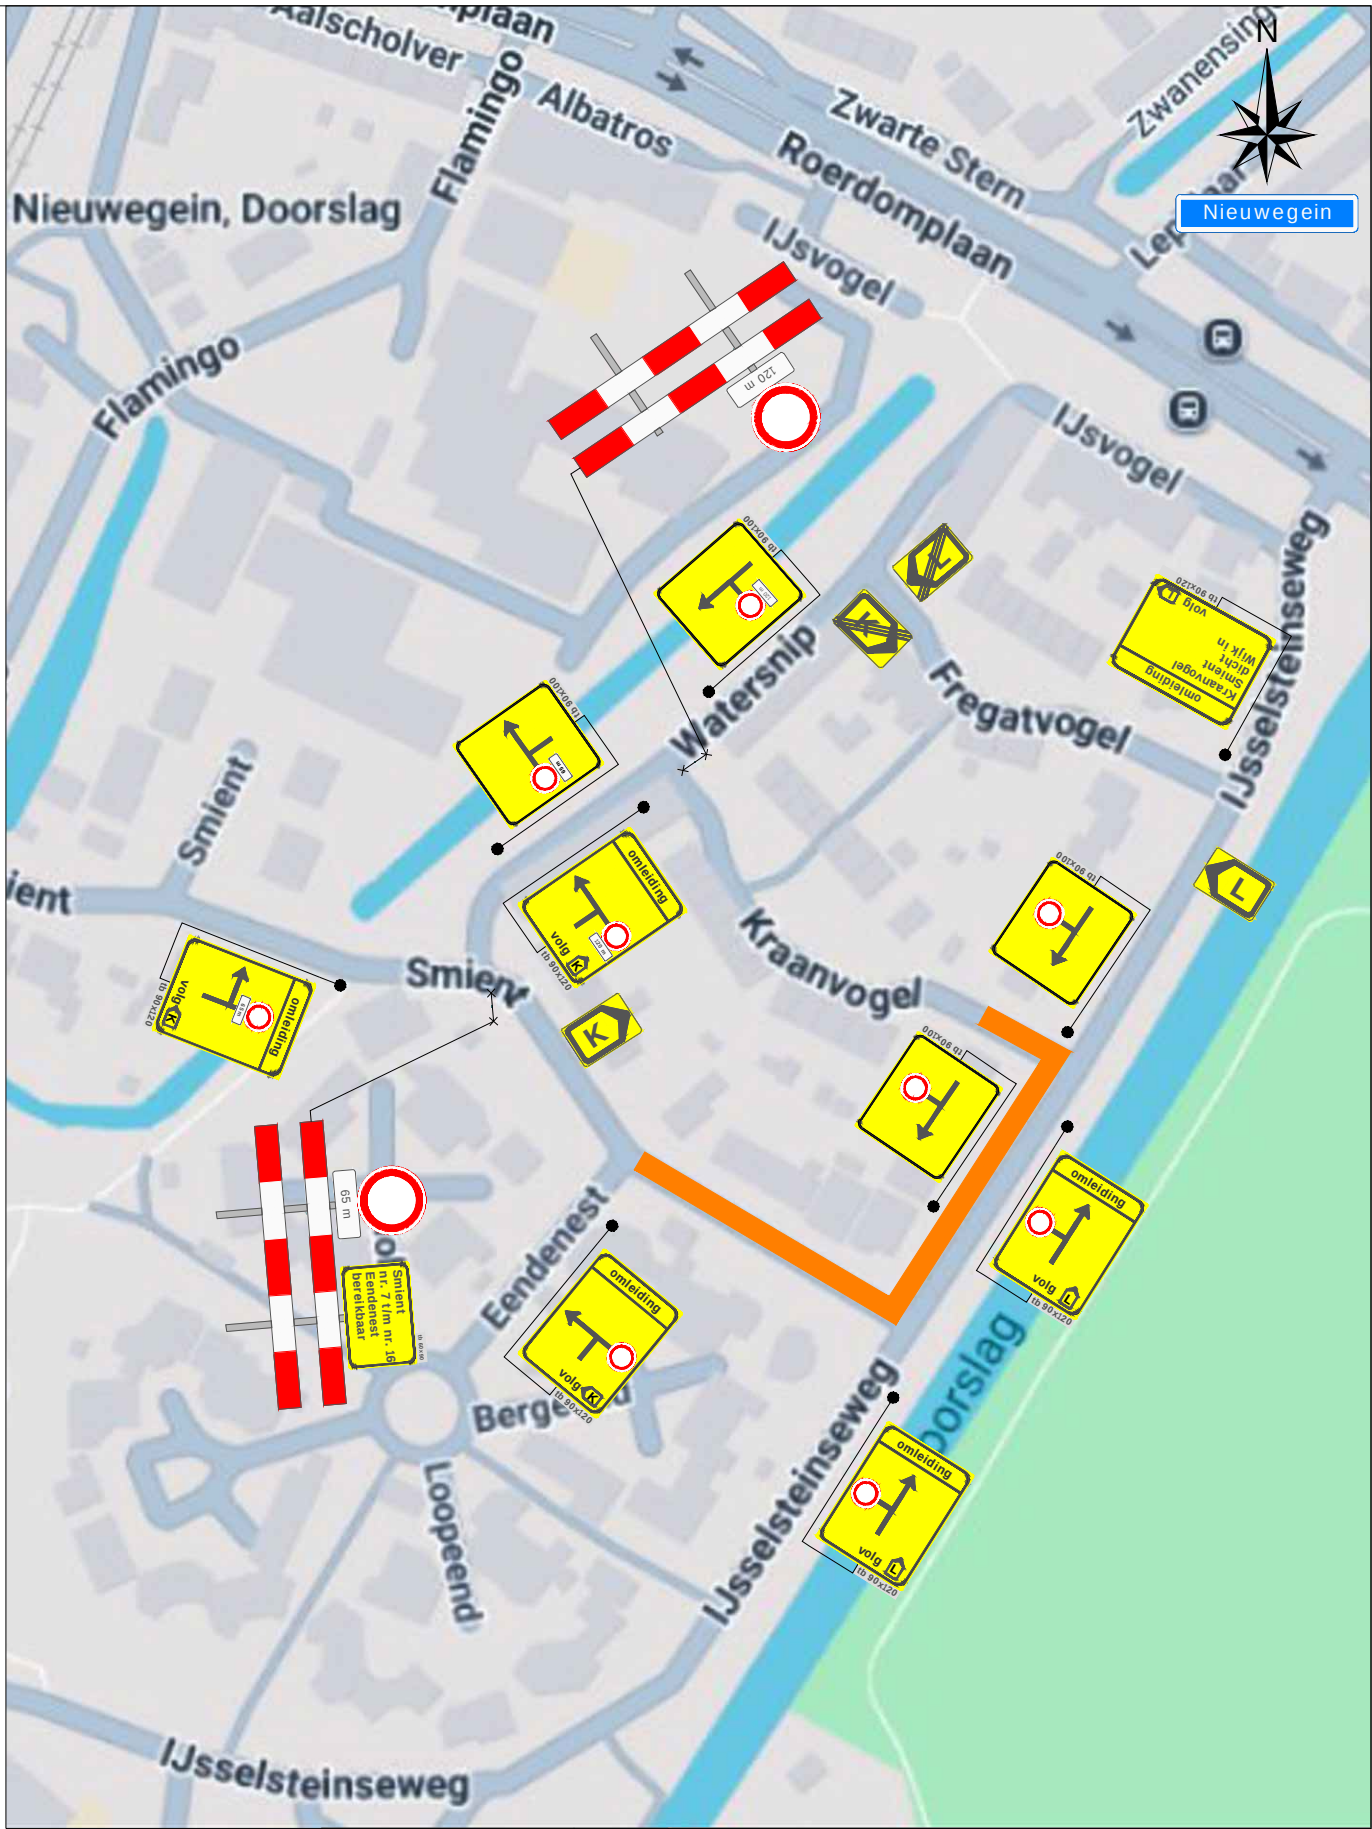

Project: IJsselsteinseweg te Nieuwegein			
Tekeningnummer: 126-00411.c-01		Ref.nr.: n.t.b.	
Onderdeel: Verkeersafsluiting & Verkeersomleiding		Opdrachtgever:	
Aard werkzaamheden: Kabels & Leidingen		VAN DEN HEUVEL	
Werkvoorbereider : R. Egbertsen		Datum : 21-05-2026	
Getekend : S. Jaffard		Datum : 21-05-2026	
Gecontroleerd : M. van Duuren		www.versluisgroep.nl	
Status: ☒ Concept ☐ Definitief	Schaal: n.v.t.	Formaat: A3	K54368
Plaatsing conform CROW 96a en 96b - Conflicterende bebording / bewegwijzering afdekken			