


Locatie

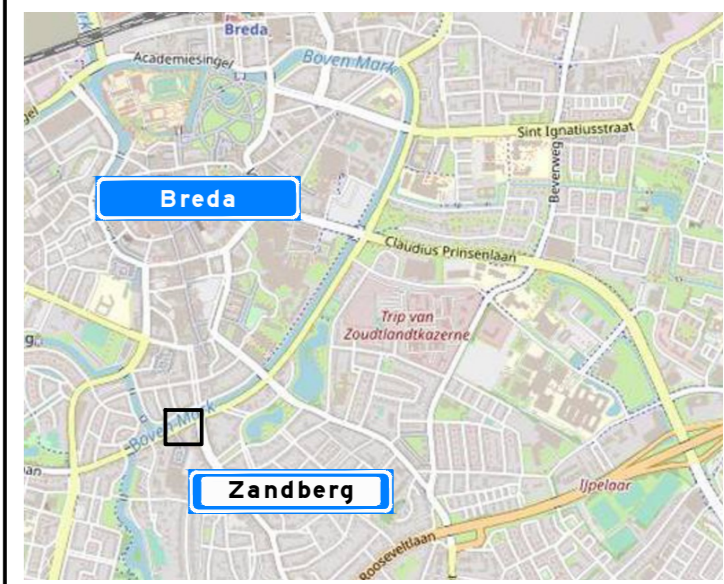


Opmerkingen

- afplakken/afkruisen conflicterende bebording
- de locatie van bebording is indicatief, de exacte locatie wordt in het werk bepaald

Verklaring

werkruimte

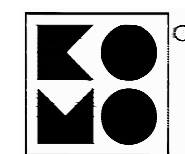

NCK.2025.BRL9101.2500005-1

Versie: 0.3	Omschrijving: Diverse aanpassingen
20-05-26	Getekend: EMA Controle: ASH Ze controle: Vrijgegeven
Versie: 0.2	Omschrijving: Diverse aanpassingen
29-04-26	Getekend: EMA Controle: ASH Ze controle: Vrijgegeven
Versie: 0.1	Omschrijving: Concept
28-04-26	Getekend: EMA Controle: DMG Ze controle: Vrijgegeven
<p><b>TSNedk</b> </p>	
<p>Project: Breda Paalen vervangen</p>	
<p>Onderdeel: Verkeersmaatregelen Boeimeersingel, Breda</p>	
<p>Schaal: 1:500 Formaat: A2</p>	
<p>Tekening nummer: PR12209-01A01-0.3 Blad 1 van 1</p>	

**CONCEPT**  
 niet voor uitvoering  
 DATUM: 20/05/2026