




Uitvoering: op werkdagen tussen 7.30 en 16.00 uur

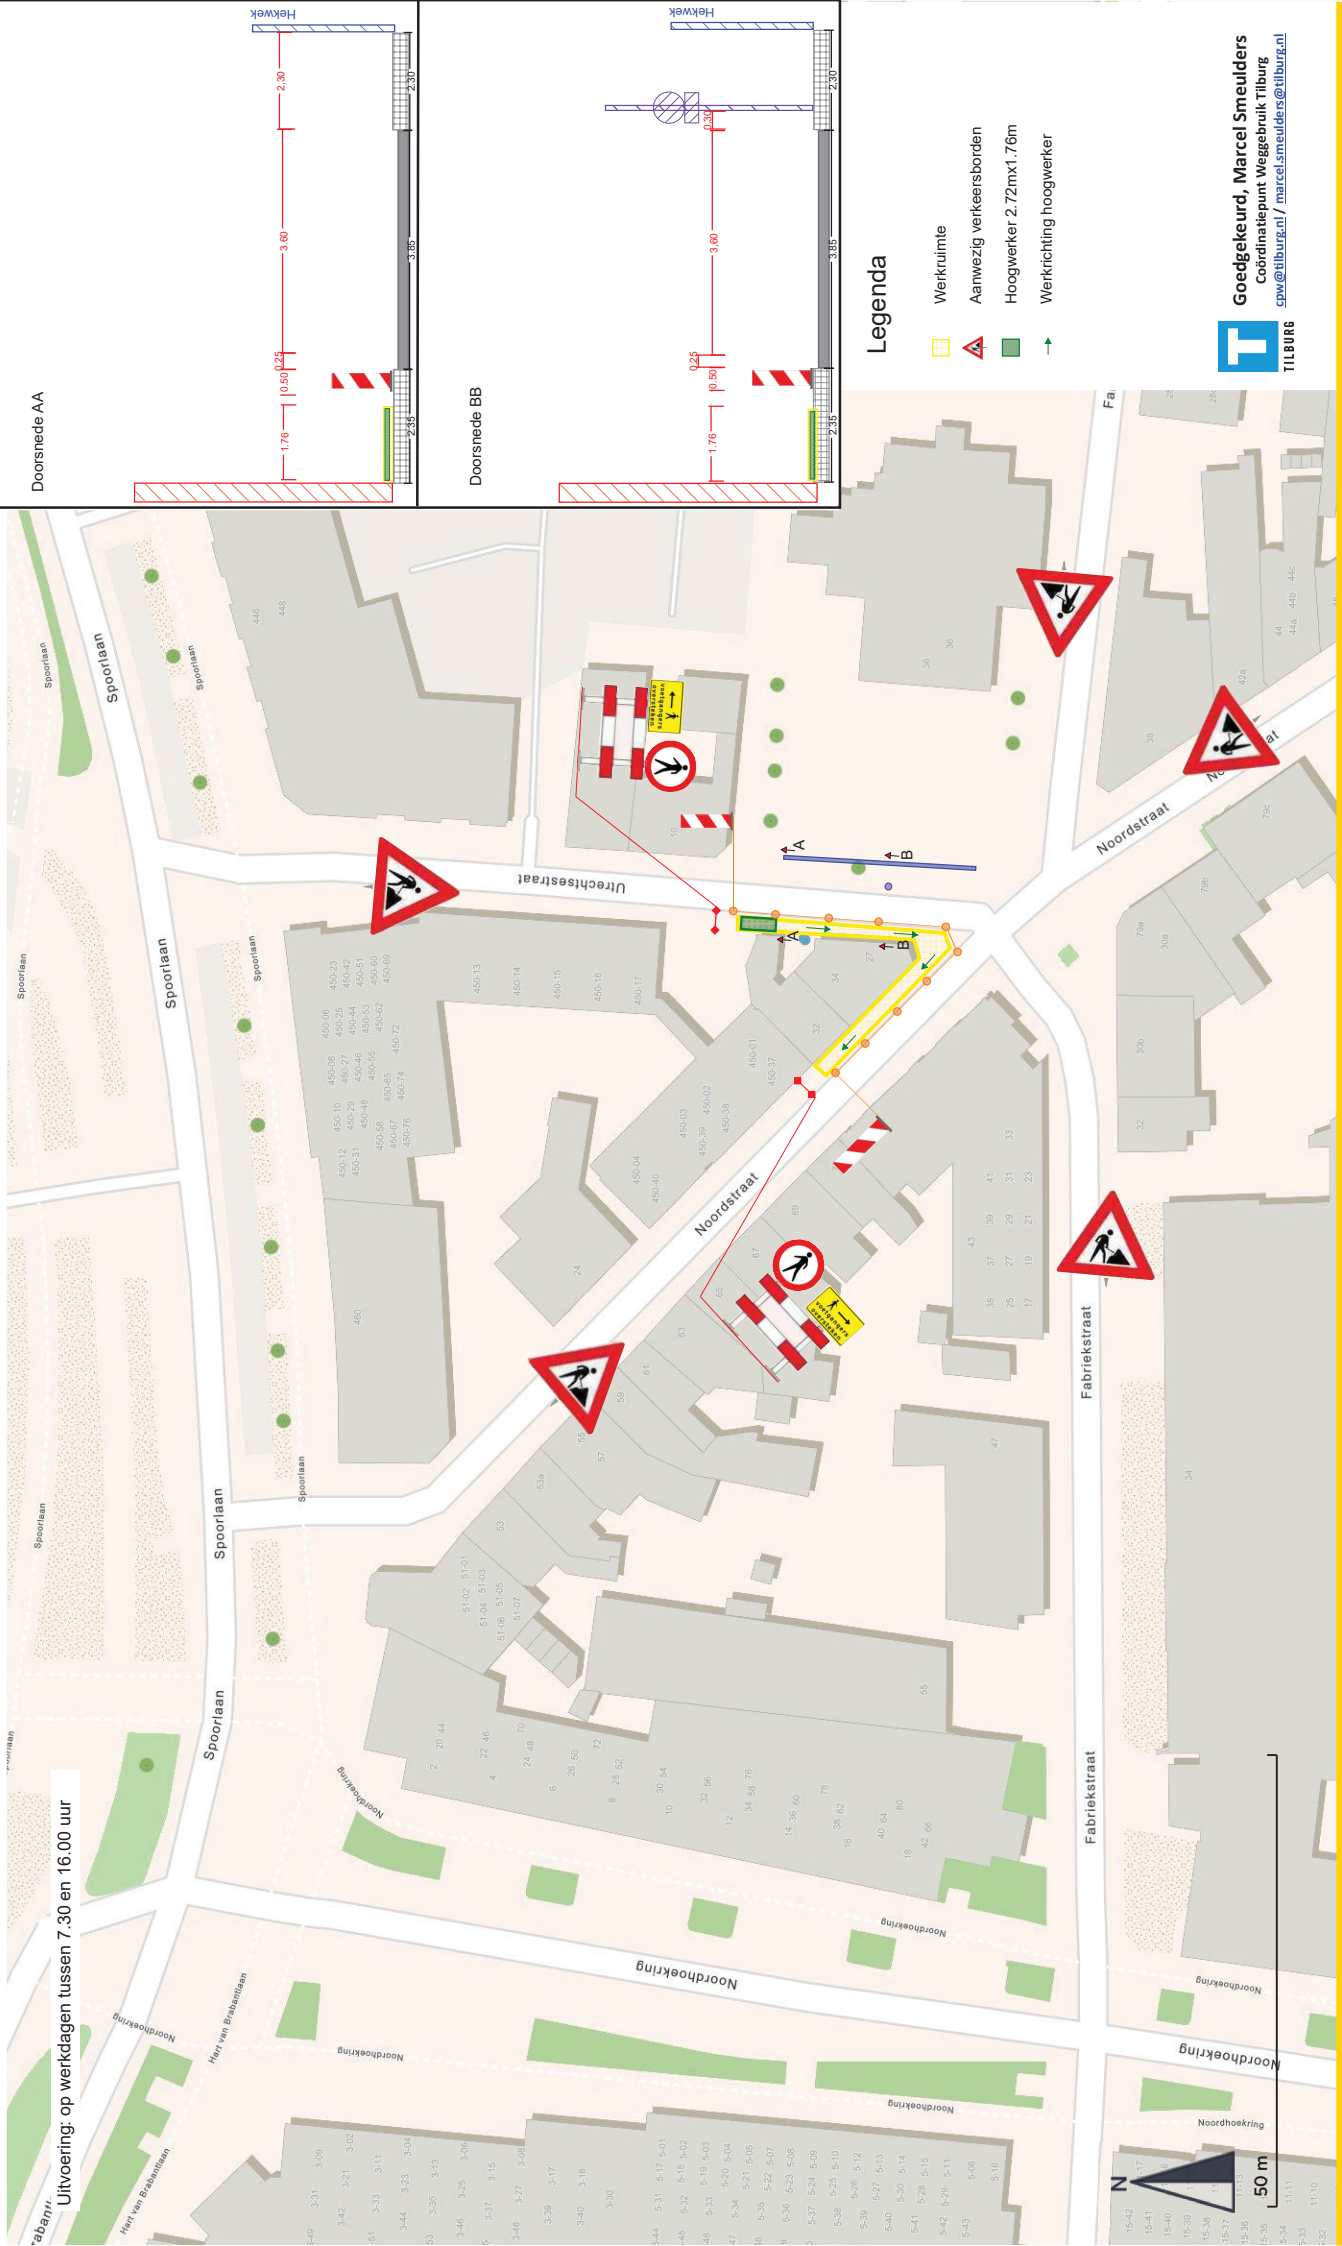

Doorsnede AA

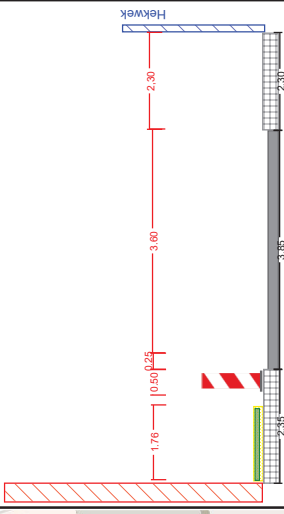

Doorsnede BB

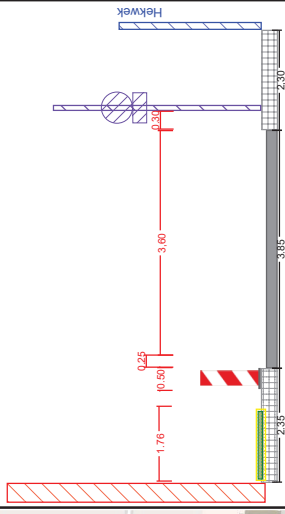


Legenda

- Werkruimte
- Aanwezig verkeersborden
- Hoogwerker 2.72mx1.76m
- Werkrichting hoogwerker



Goedgekeurd, Marcel Smeulders
 Coördinatorpunt Weggebruik Tilburg
 cpw@tilburg.nl / marcel.smeulders@tilburg.nl

Uitvoering: op werkdagen tussen 16.01 en 7.29 uur en het weekend

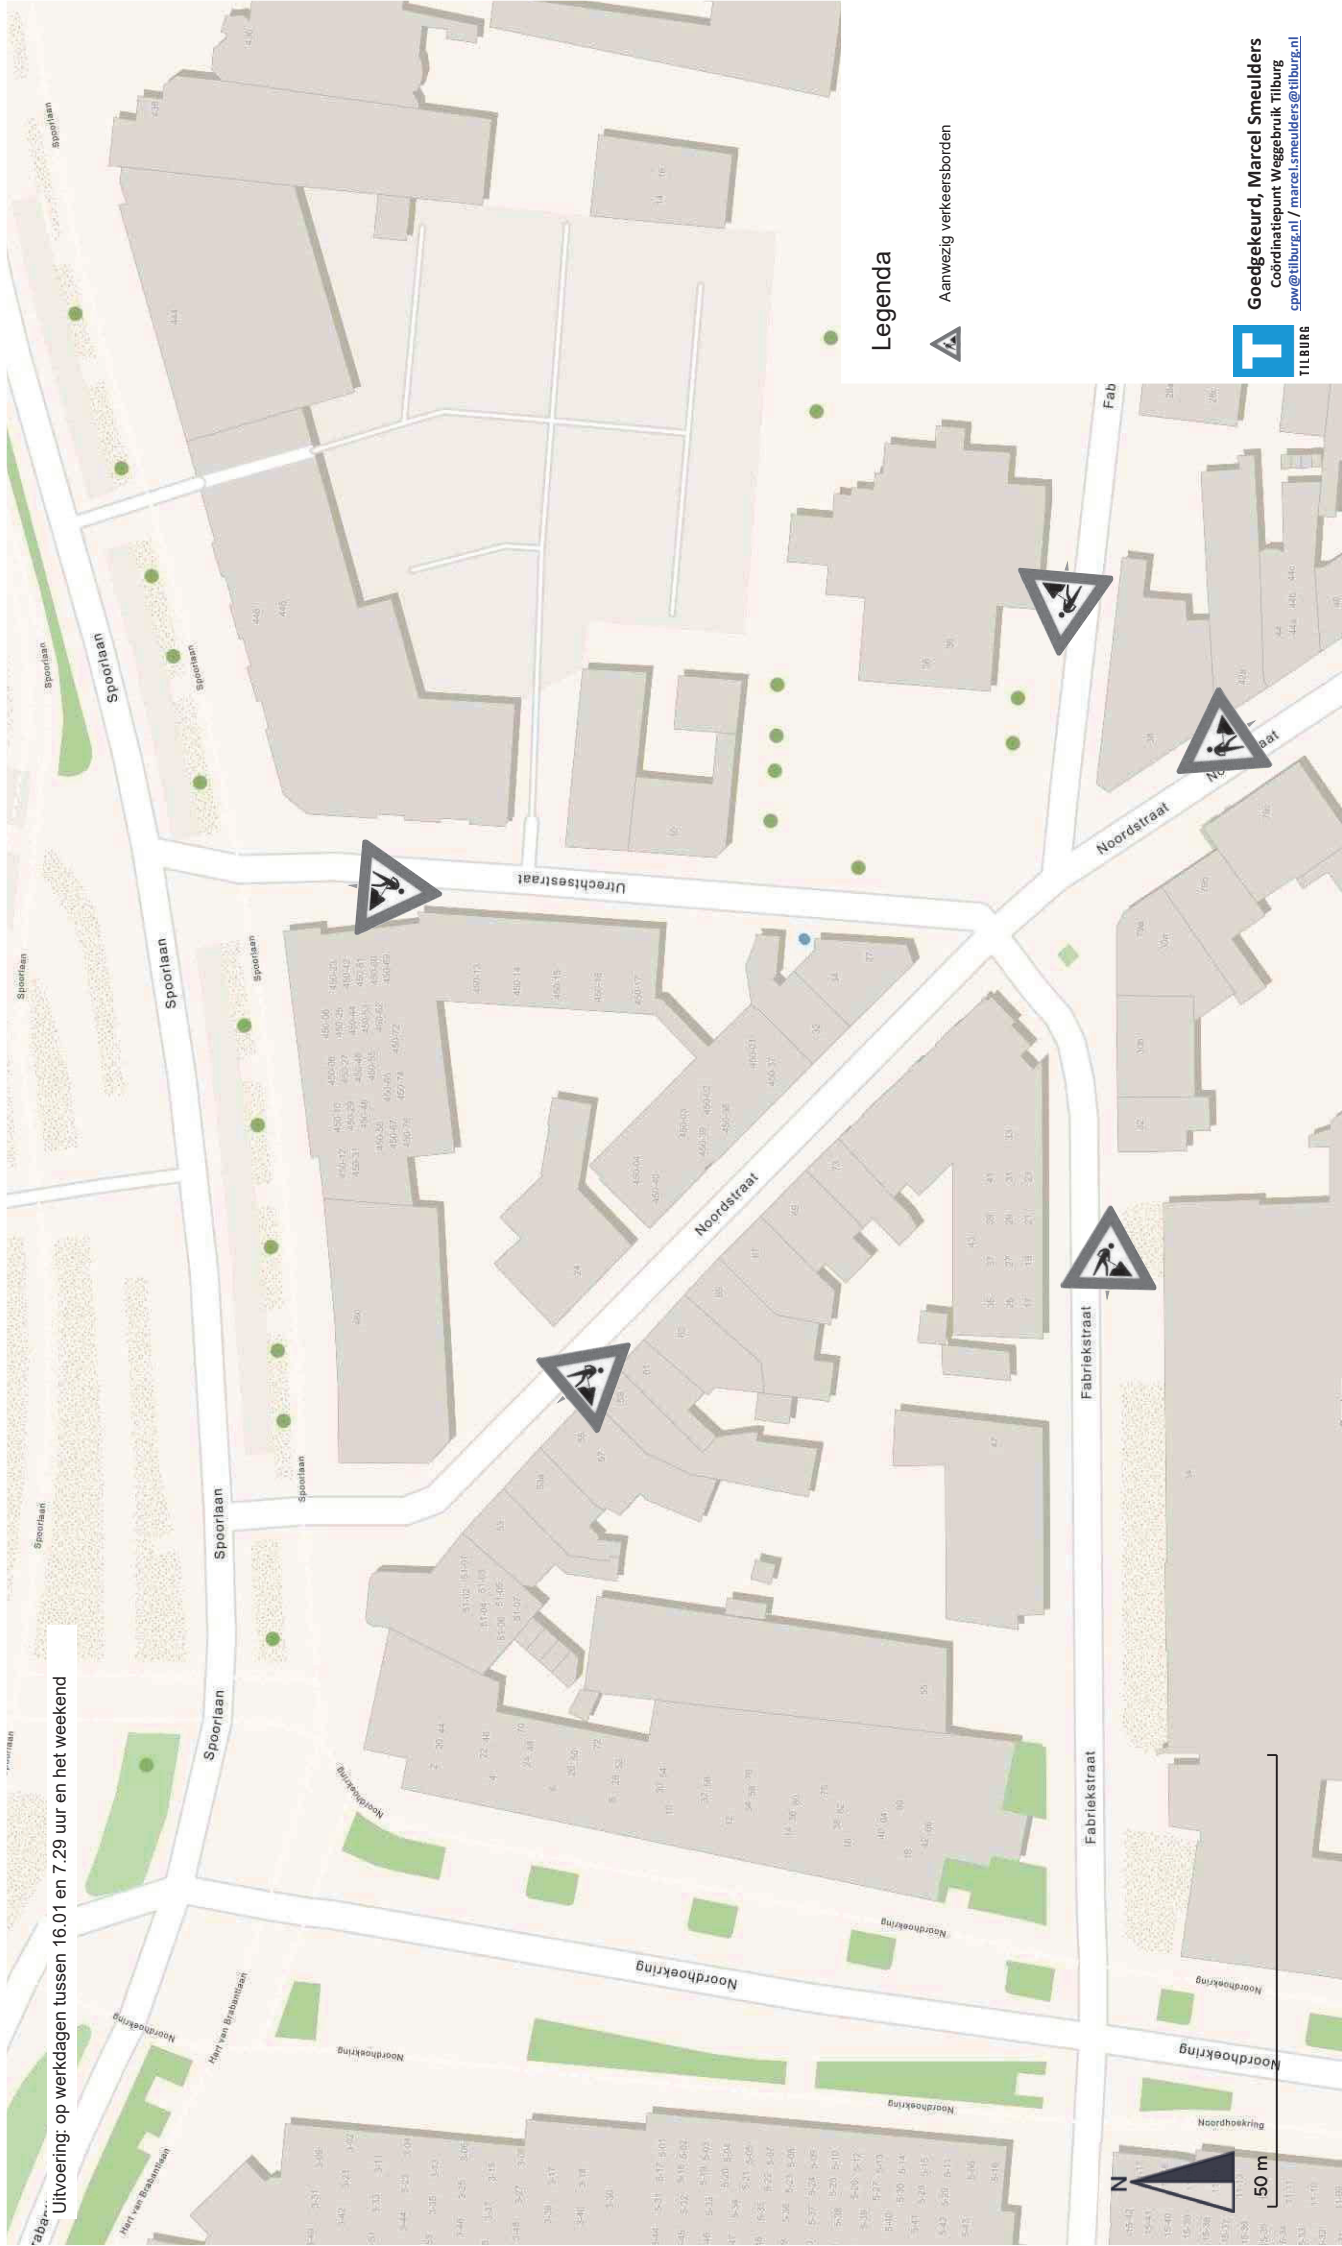

Legenda



Aanwezig verkeersborden



Goedgekeurd, Marcel Smeuders
 Coördinatiepunt Weggebruik Tilburg
 cpw@tilburg.nl / marcel.smeuders@tilburg.nl