



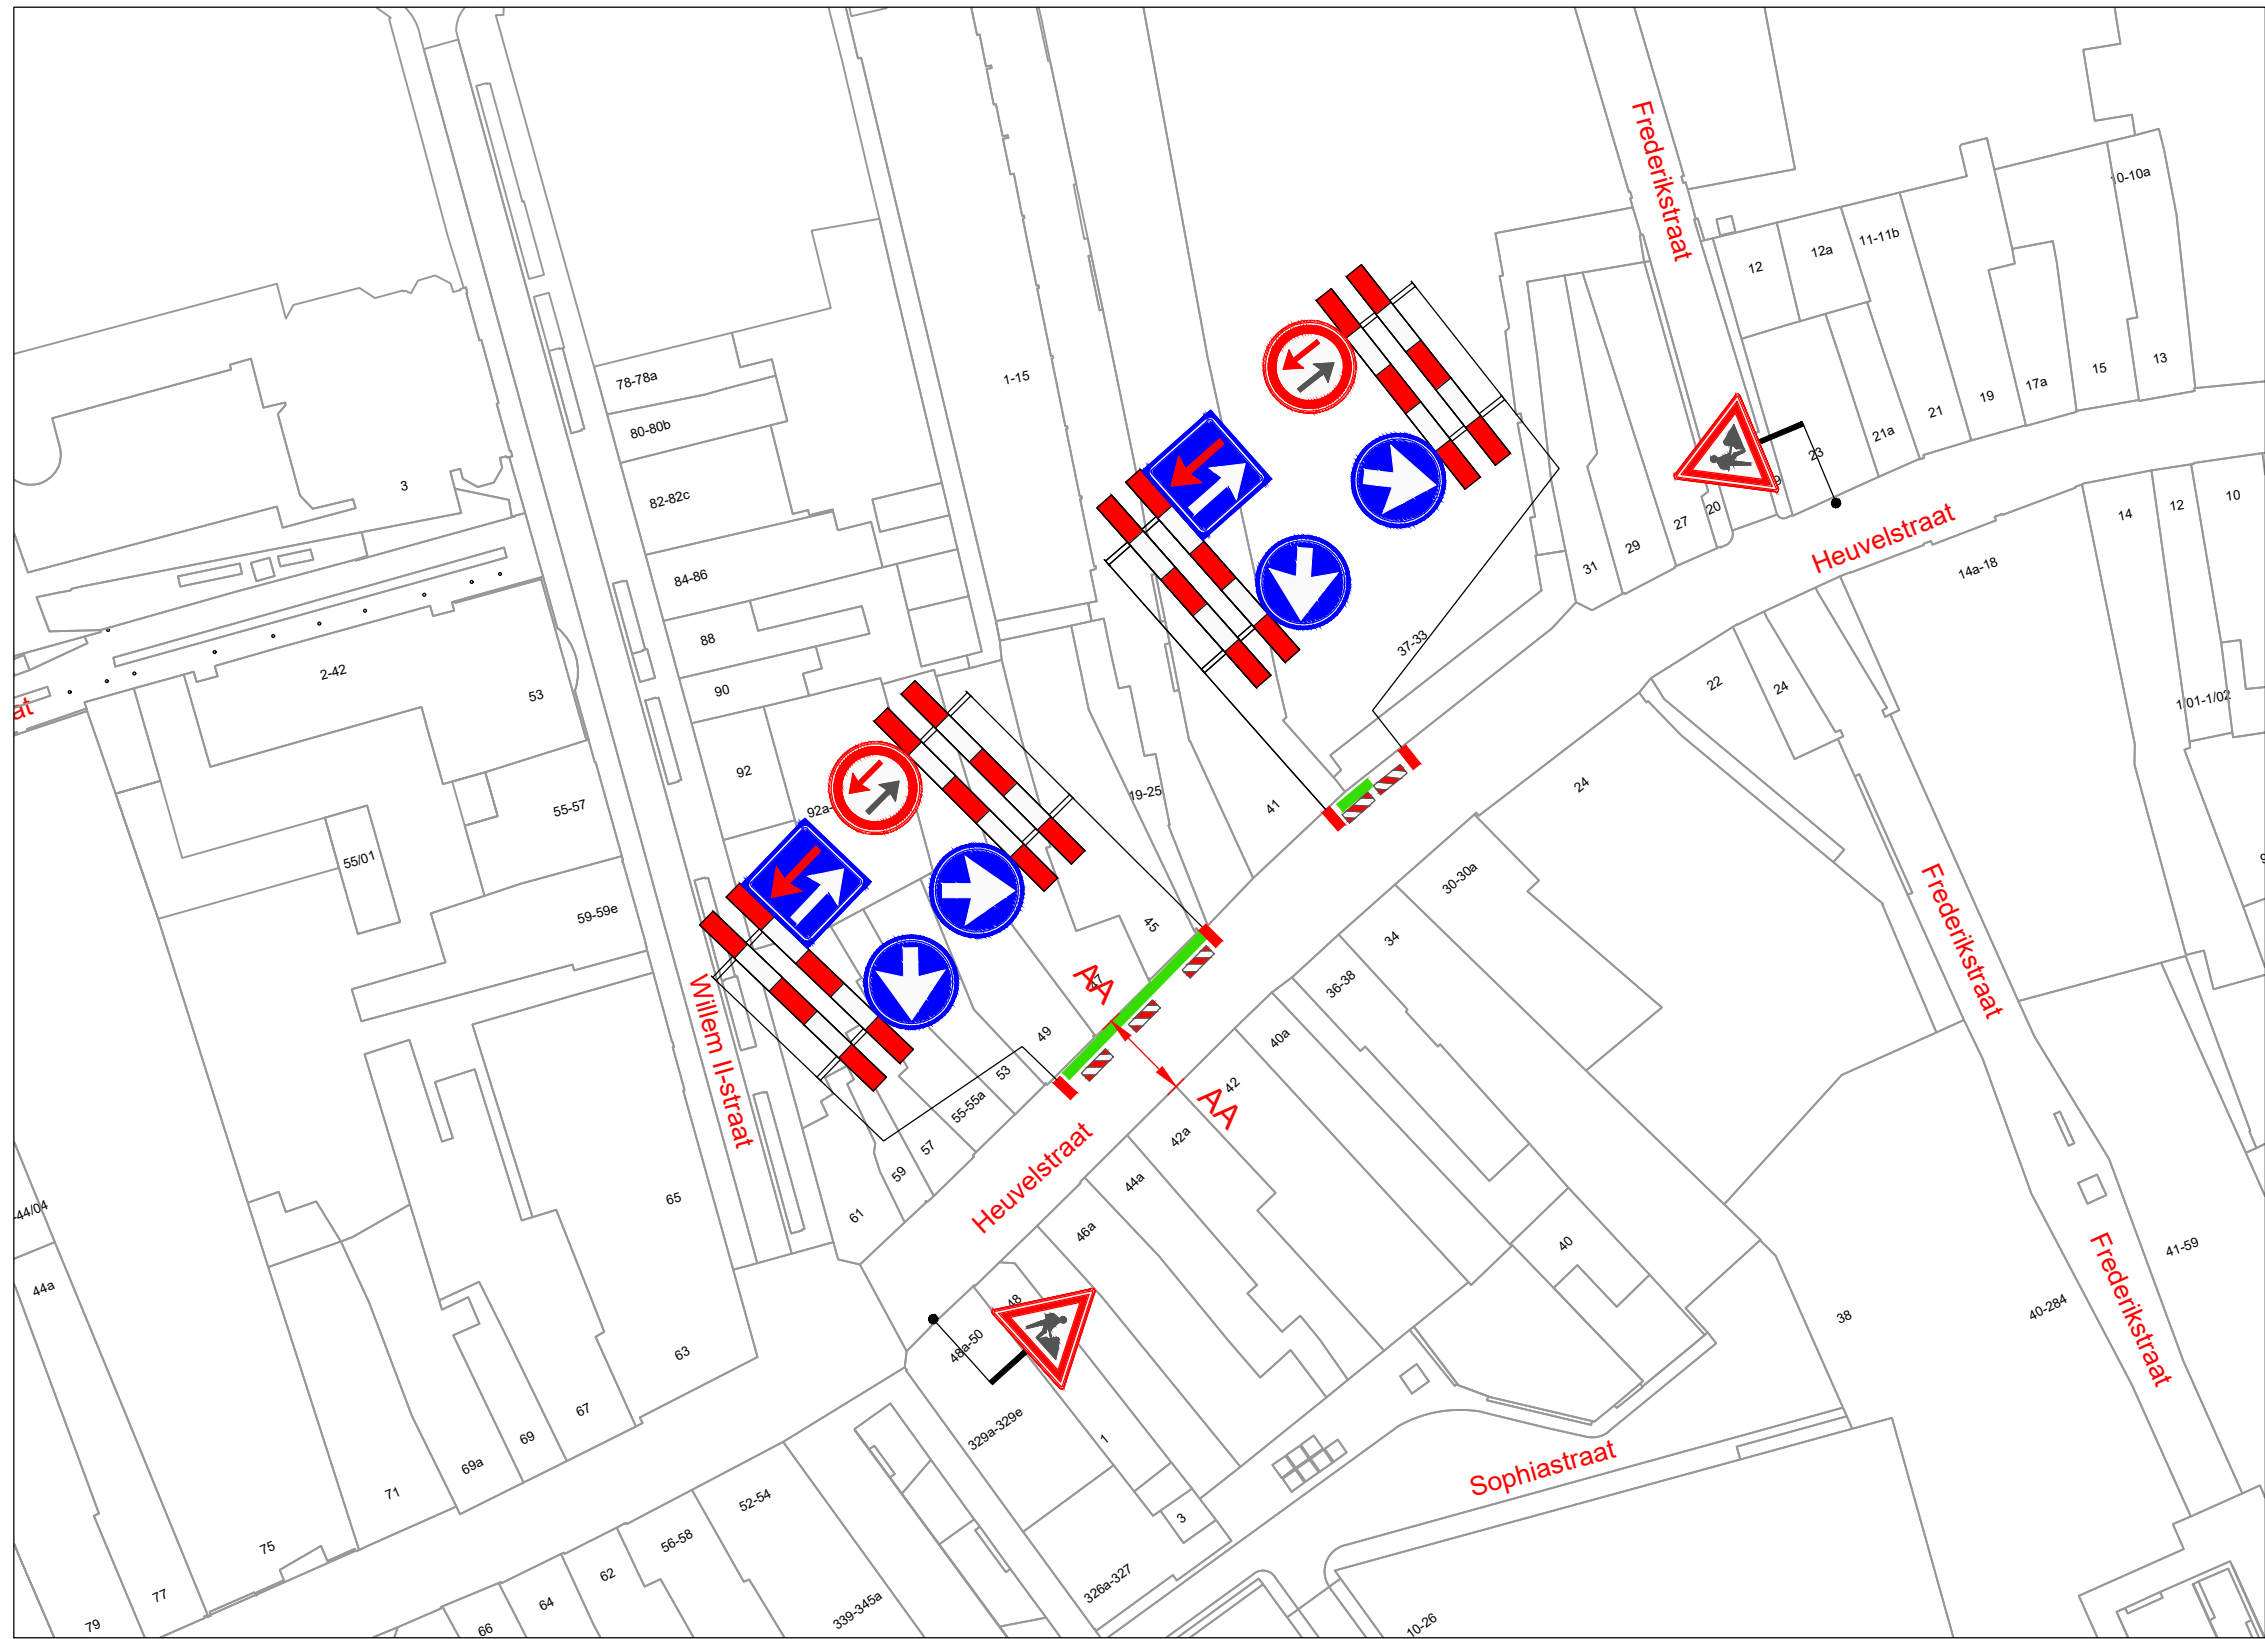


VERKLARING

- Werkvak
- Schrikhek
- Geleidebaken / Verkeerskegel 6x

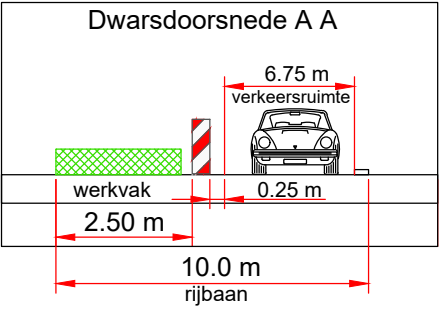

GOEDGEKEURD  
Door MdG op 10:12 am, 1/13/26

LOCATIE

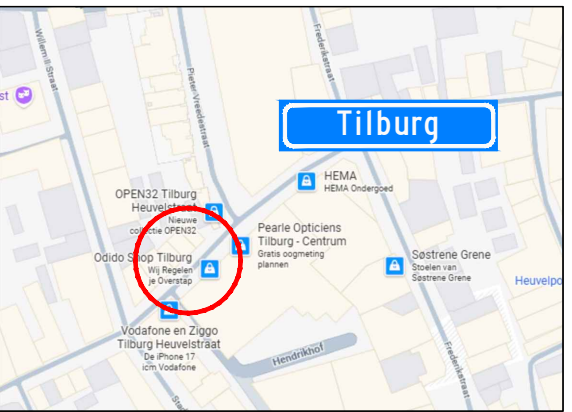

|                                                   |                |           |          |              |          |          |   |                 |
|---------------------------------------------------|----------------|-----------|----------|--------------|----------|----------|---|-----------------|
| Project: Werkzaamheden Heuvelstraat te Tilburg    |                |           |          |              |          |          | Opdrachtgever:   |                 |
|                                                   |                |           |          |              |          |          |   |                 |
| Onderdeel: Afzetting t.b.v. civiele werkzaamheden |                |           |          |              |          |          | <div>Zwambag Verkeerstechniek<br/>Lakerveld 41<br/>4128 LE Lexmond<br/>tel: 0347-443000<br/>E-mail: info@zwambagverkeerstechniek.nl</div>  |                 |
|                                                   |                | A         | 12-12-25 |              | A. Mujic | A. Mujic |   | Project nummer: |
| Formaat: A3L                                      | Schaal: n.v.t. | Wijziging | Datum    | Omschrijving | Tekenaar | Controle | Tekening nummer: 25.029.52A01-B   |                 |