

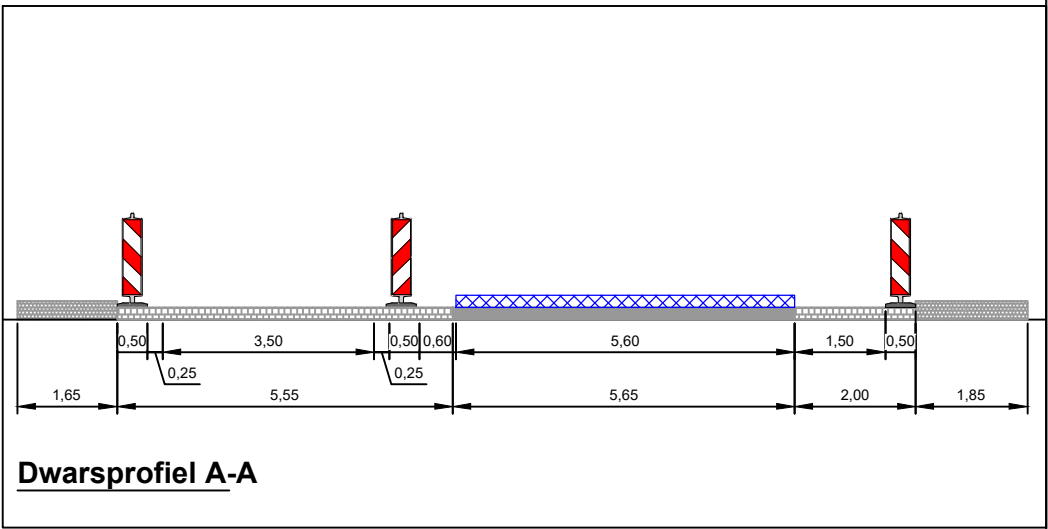


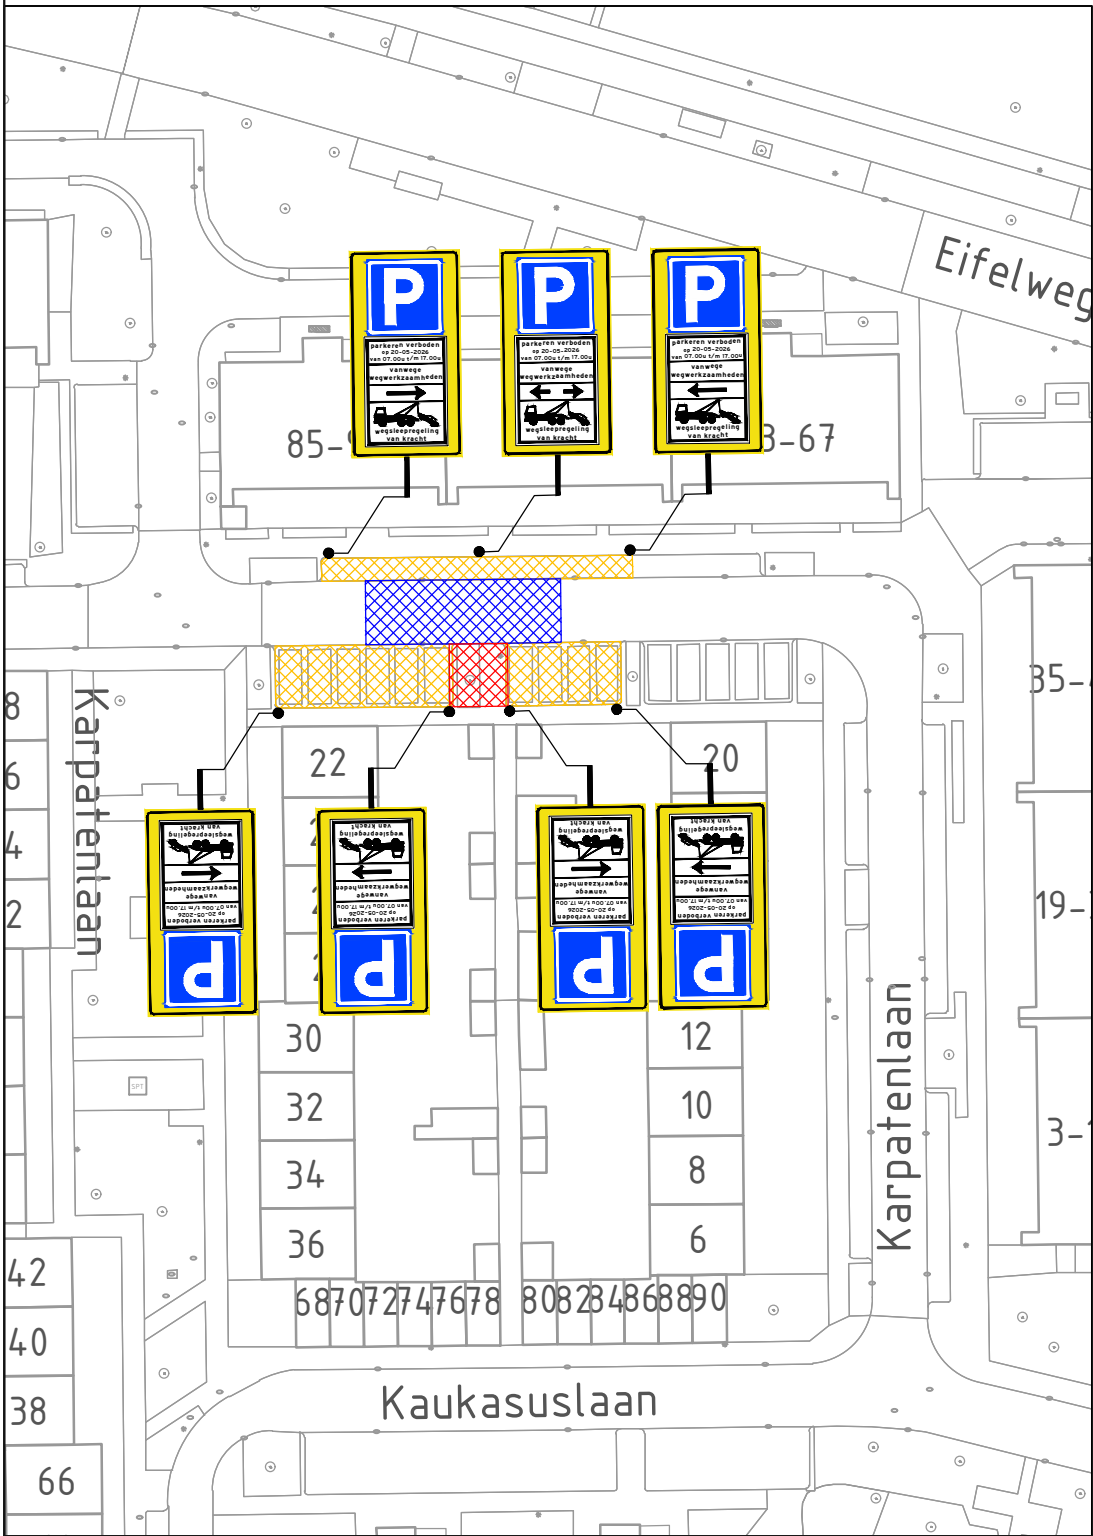

Dwarsprofiel A-A

GOEDGEKEURD
Door R.Ke op 11:31 am, 5/21/26

- Legenda**
- werkvak
 - benodigde P-vakken
 - tijdelijke verharding en oprijblokken
 - letterhoogte

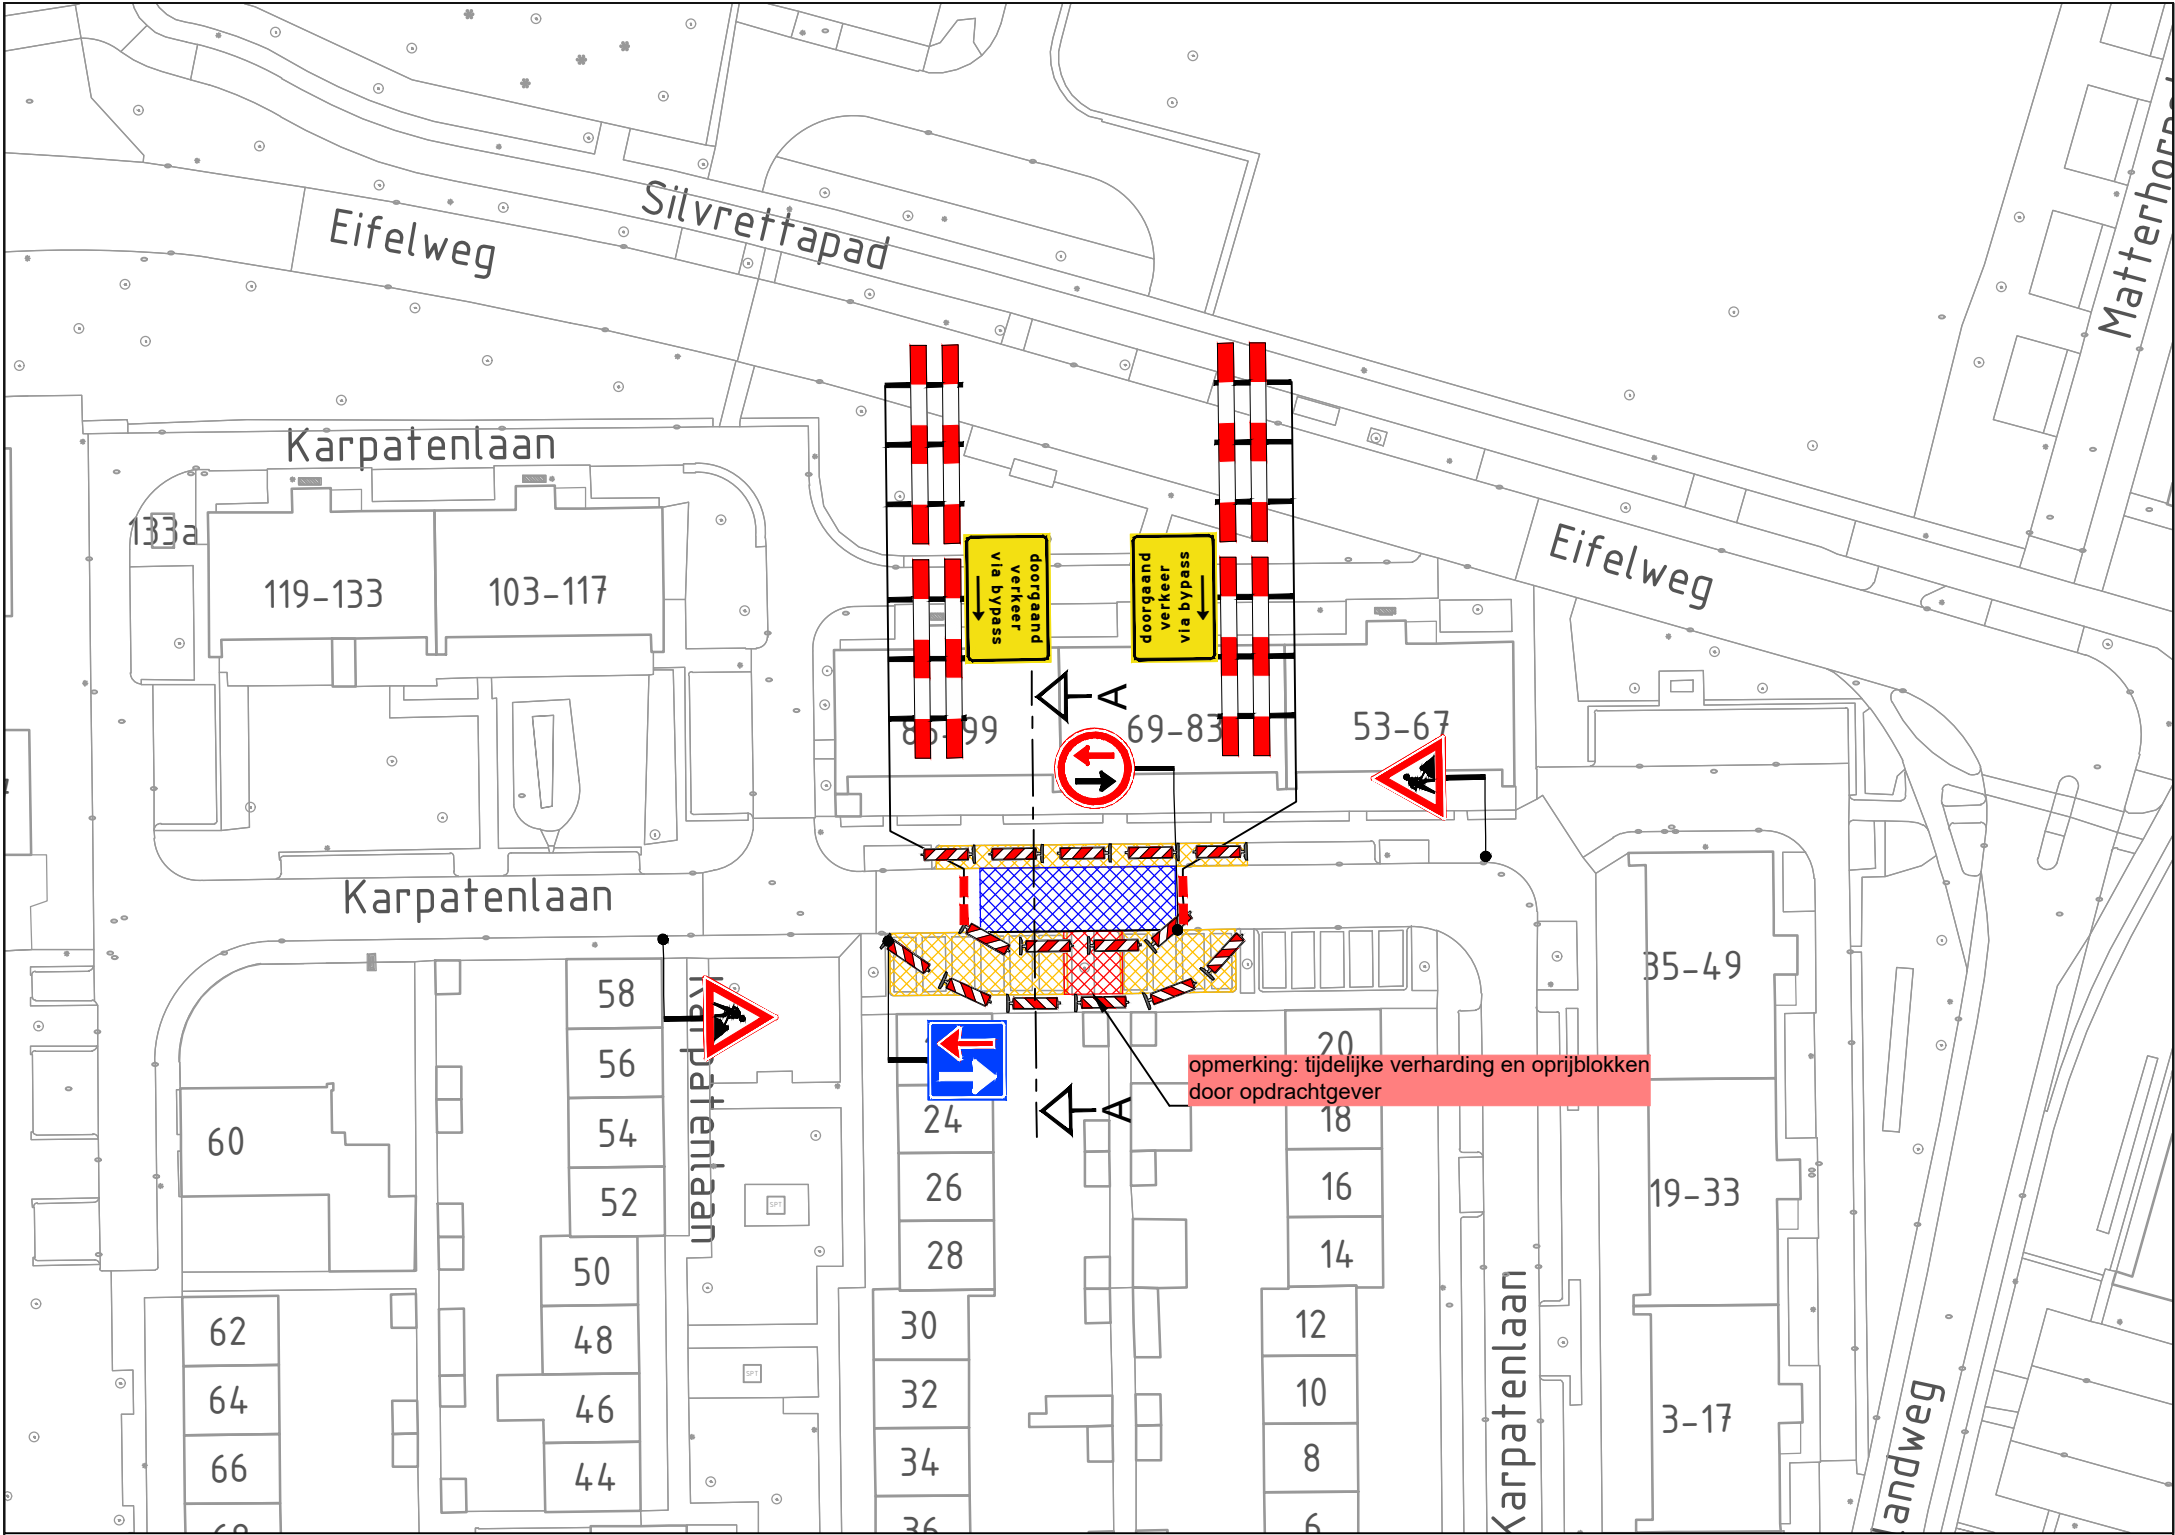

Tilburg algemeen
Karpatenlaan

Tijdelijke verkeersmaatregelen
Afzetting

tekenaar: MFL	19-05-26	vrijgave: MJA	19-05-26
versie: 1.0	blad: 1	van: 1	
schaal: n.v.t.	formaat: A3		
tekeningnr.: 202630927-100			