



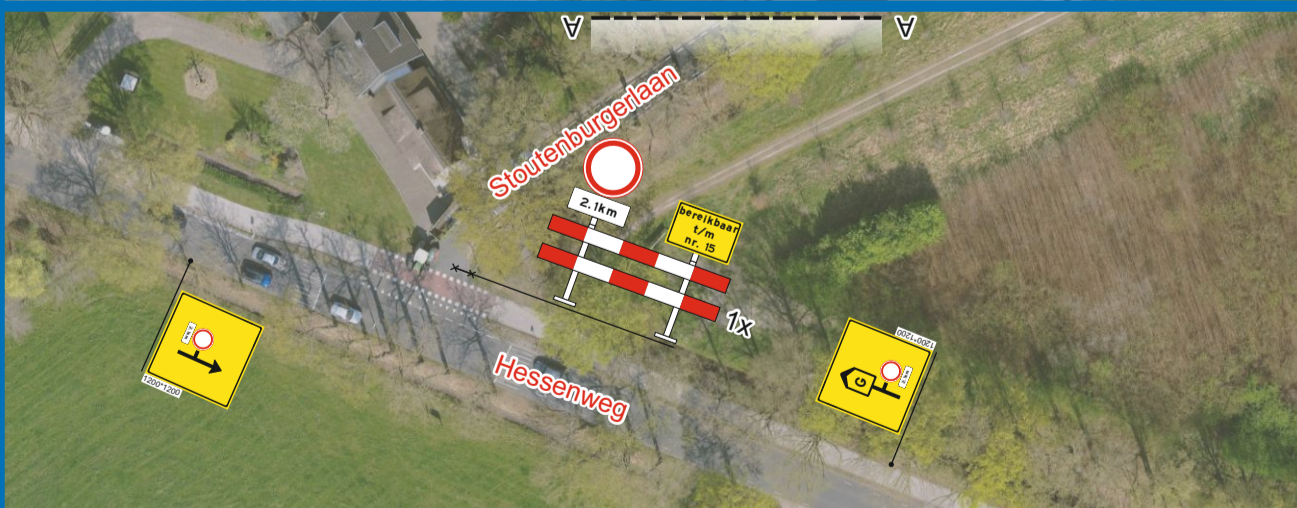


# Stoutenburg Noord

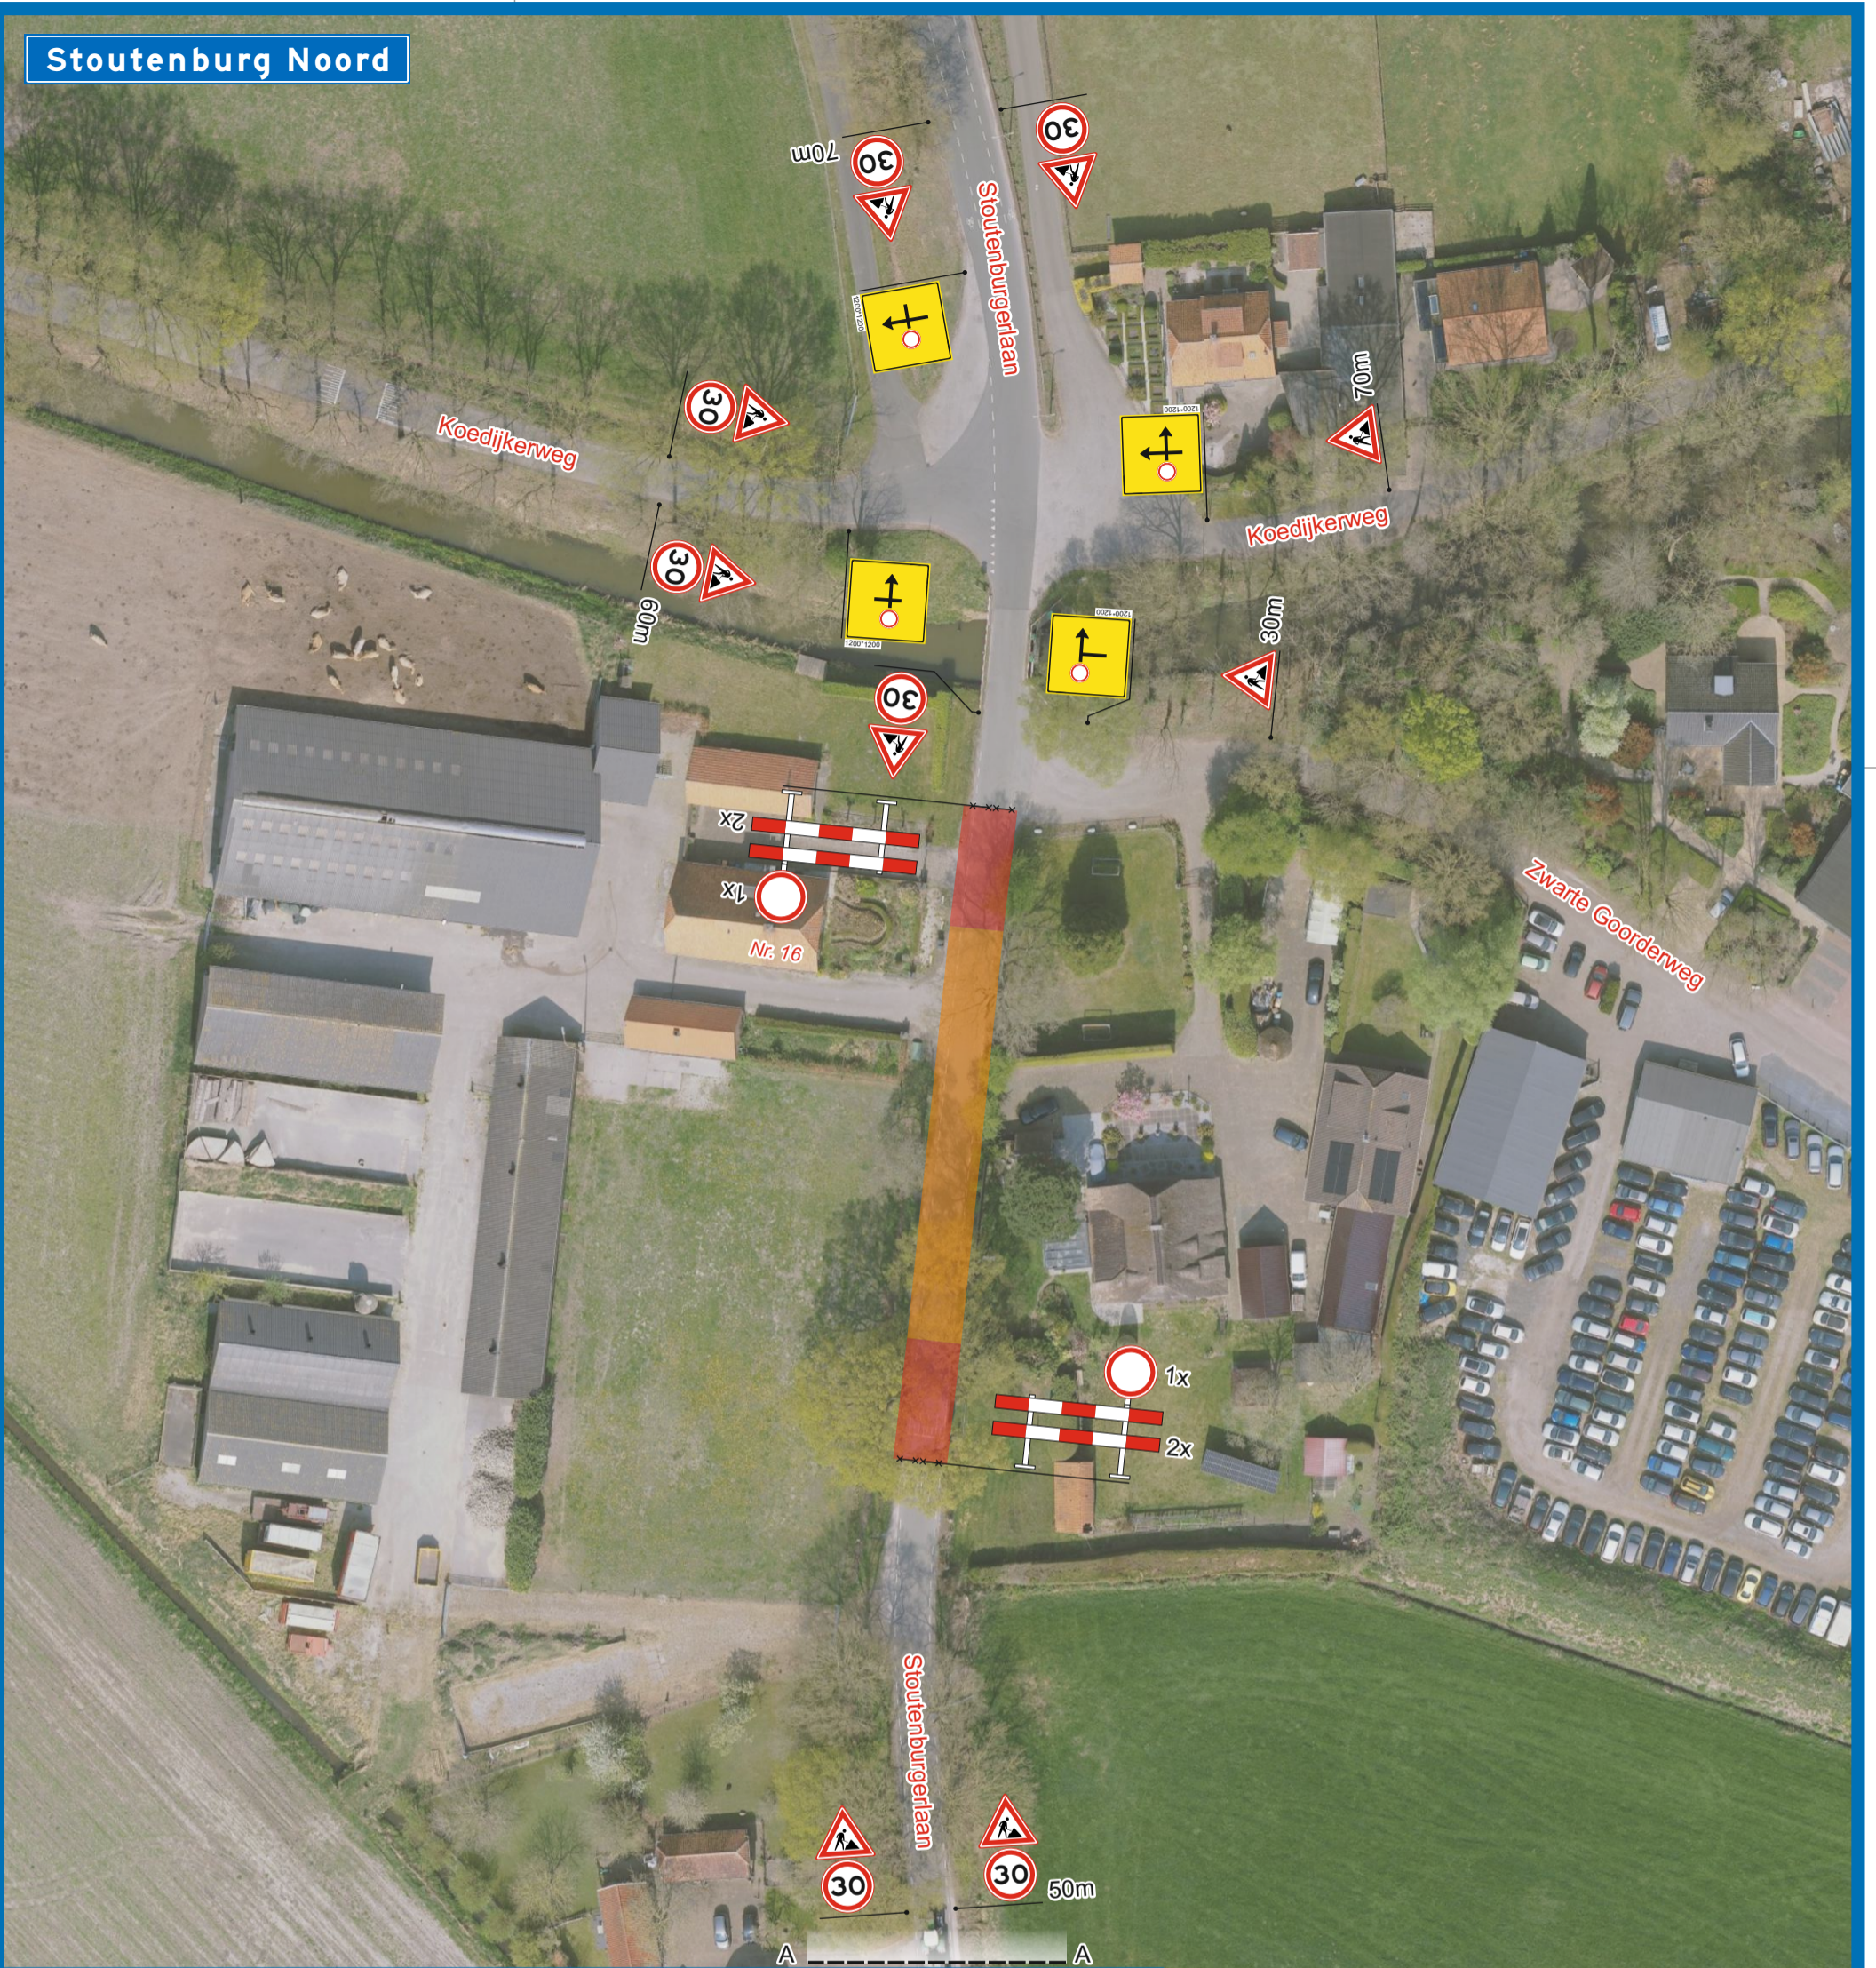

## LEGENDA

-  -Tijdelijke verkeersmaatregelen
-  -Werkvak / afgesloten wegvak
-  -Bestaande ondergrond

Document dient in combinatie geplaatst te worden met:

Documentnr.: 74.26.3636-1660	Onderwerp: OML Stoutenburg Noord, Stoutenburgerlaan 16 BIJ			
Onderwerp: VKM Stoutenburg Noord, Stoutenburgerlaan 16 BIJ	Documentnr.: 74.26.3636-1658			
Rev: 0	Datum: 19-05-'26	Auteur: DHa	Status: Ter goedkeuring	Documenttype: Verkeersplan
				Blad: 1 van 1
				Gecontroleerd: NAI d.d. 19-05-'26
				Vrijgegeven: CAb d.d. 19-05-'26
				Schaal: n.v.t. Formaat: A3

Project: Raamovereenkomst Stedin Groep  
 Projectnr.: 74.26.3636

Opgesteld door: **Traffic & More**  
 Nedereindsdweg 503a, 3546 PM Utrecht  
 Postbus 1559, 3430 BN Nieuwegein  
 030-6878110  
 info@trafficandmore.nl  
 www.trafficandmore.nl

Oprachtgever: **STEDIN GROEP**

Gecertificeerd:  Normec NCK 

De locatie van de borden is een indicatie. De exacte locatie wordt in het werk bepaald.

