


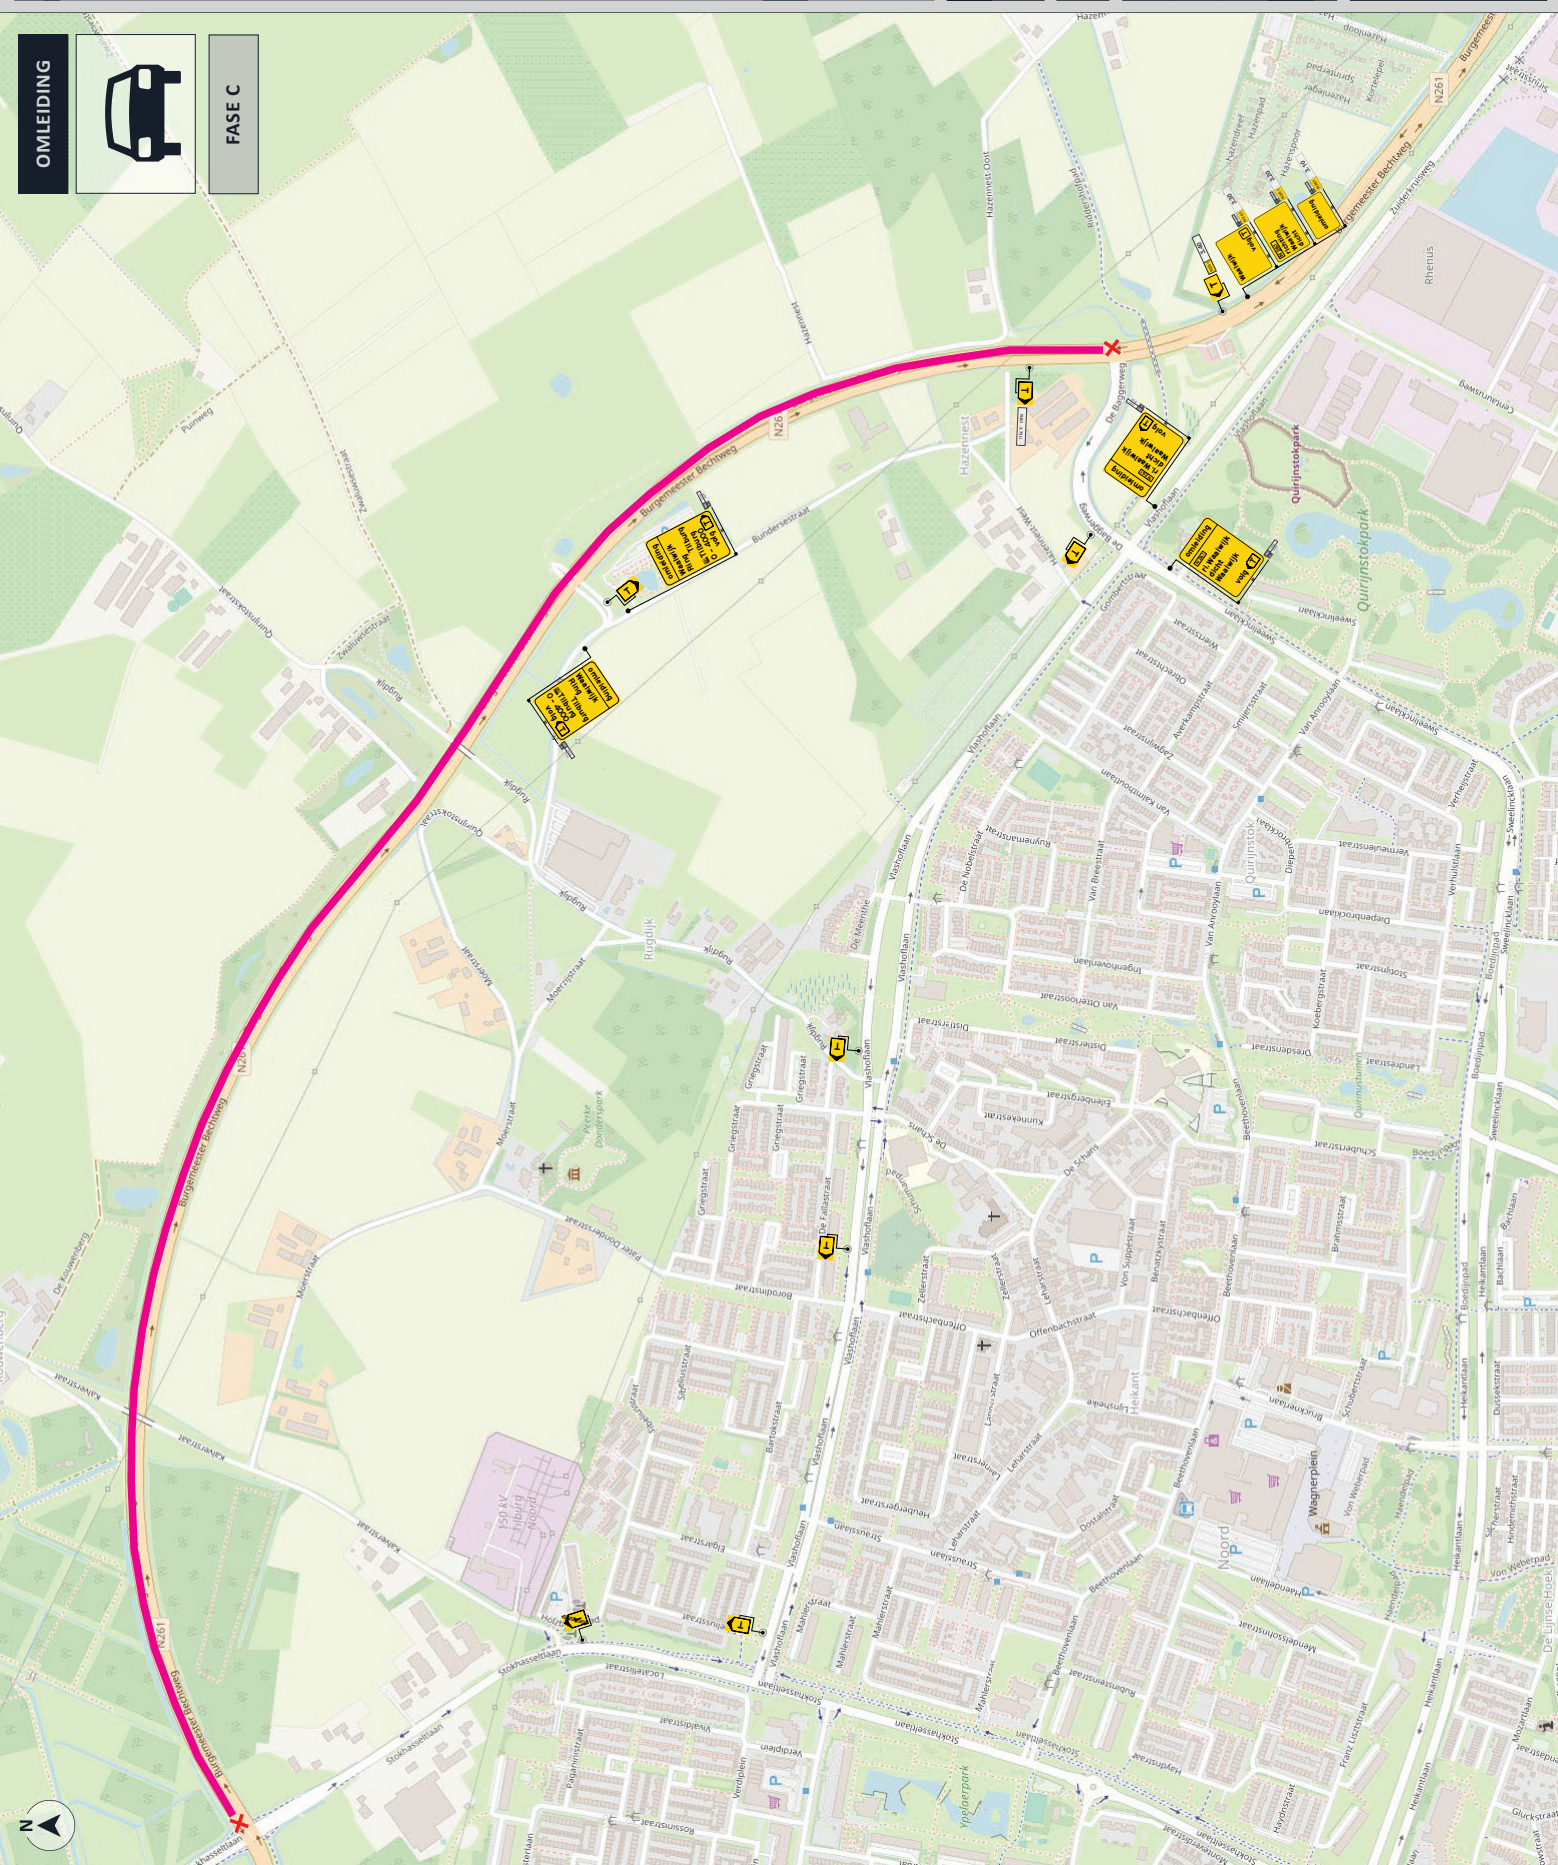

OMLEIDING

FASE C

LEGENDA

Afsluiting / Werkvak

GOEDGEKEURD
Door R.Ko op 8:17 am, 4/29/26

OPDRACHTGEVER

Hoeflake

INFO

22-04-2026

2.0

A2 (legend)

TEENNAAR

LWI

CONTROLE

RDI

ESK

Vervangen van VRI 123 + 124

plaatsen/verwijderen van de barri r | FASE C

Tilburg, te Burgemeester Bechtweg - Stokkasselaan

P260142.OML.04

TEKENINGNUMMER

visscher traffic

1/1