


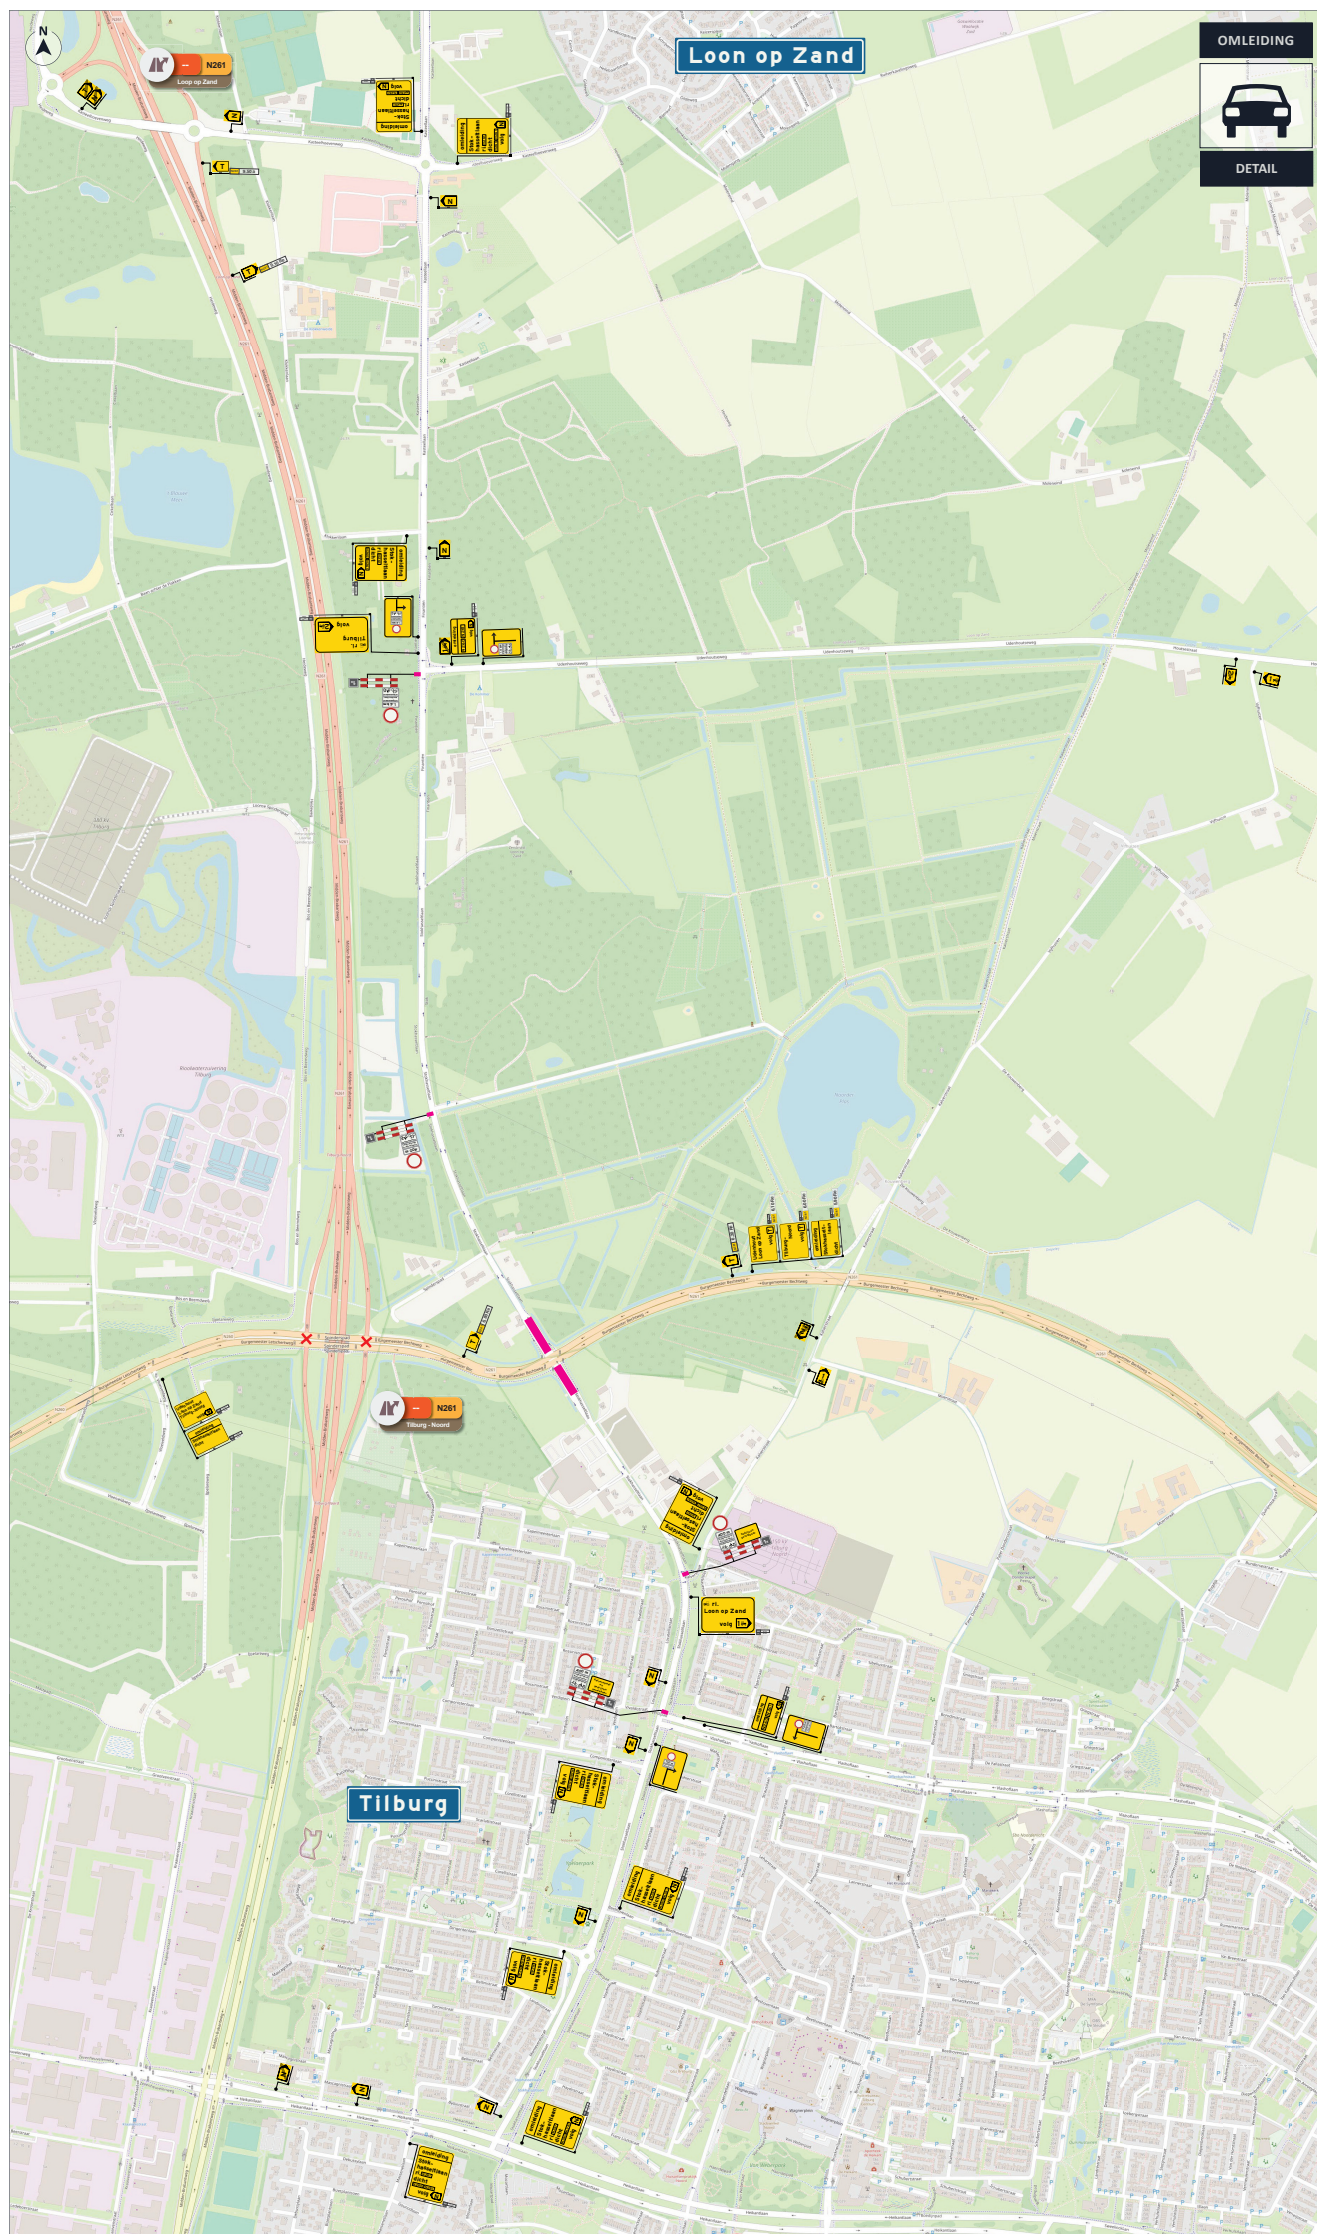

OMLEIDING

DETAIL

LEGENDA

Afsluiting / Werkzaam

GOEDGEKEURD
Door R.Ko op 2:37 pm, 4/17/26

OPDRACHTGEVER

INFO

PROJECT	Vervangen van VRI 123 + 124
VERLENDE	Verkeersmaatregelen N261 i.s.m. VRI installatie DETAIL Omlleiding
LOCATIE	Tilburg, N261

P260142.OML.01

1 2 

visscher traffic

2/2