

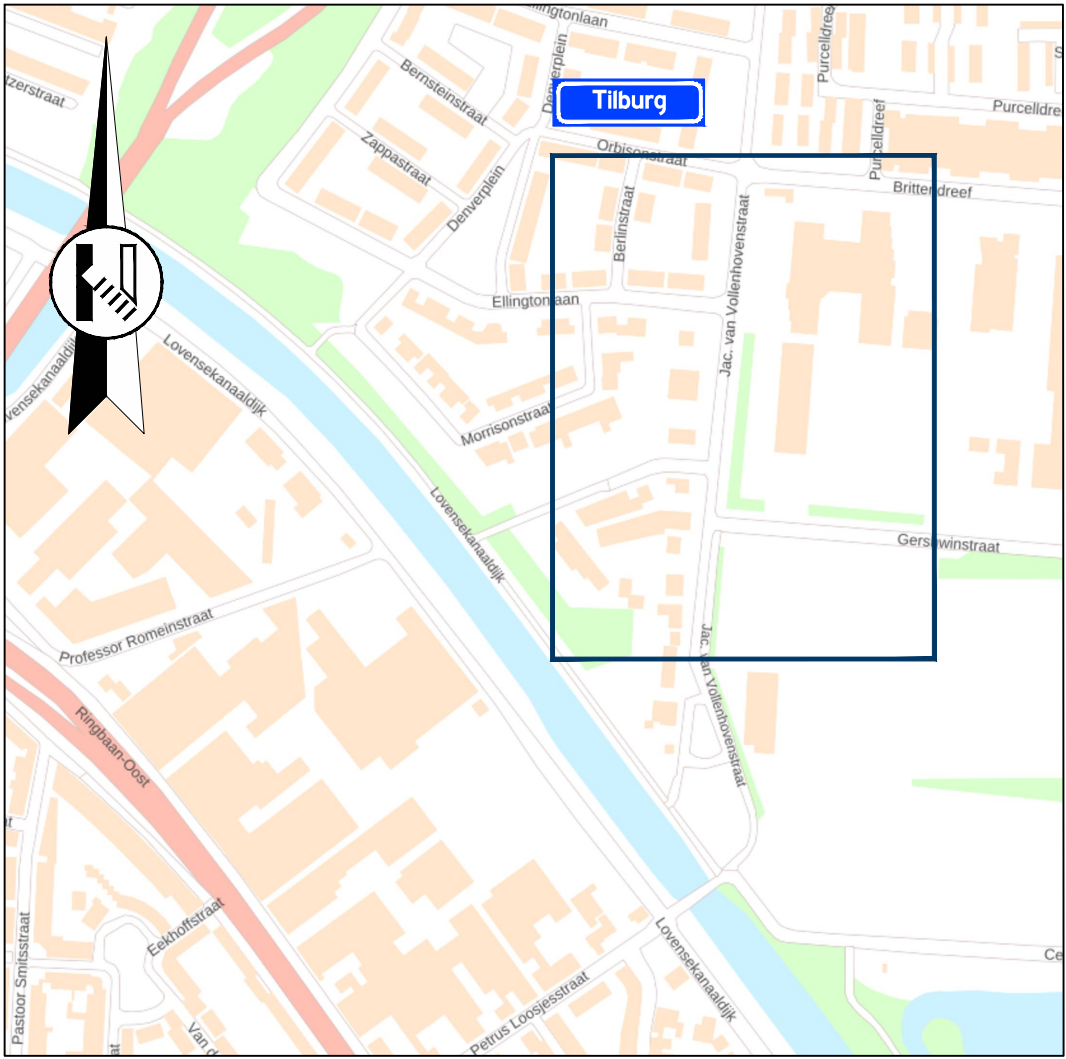
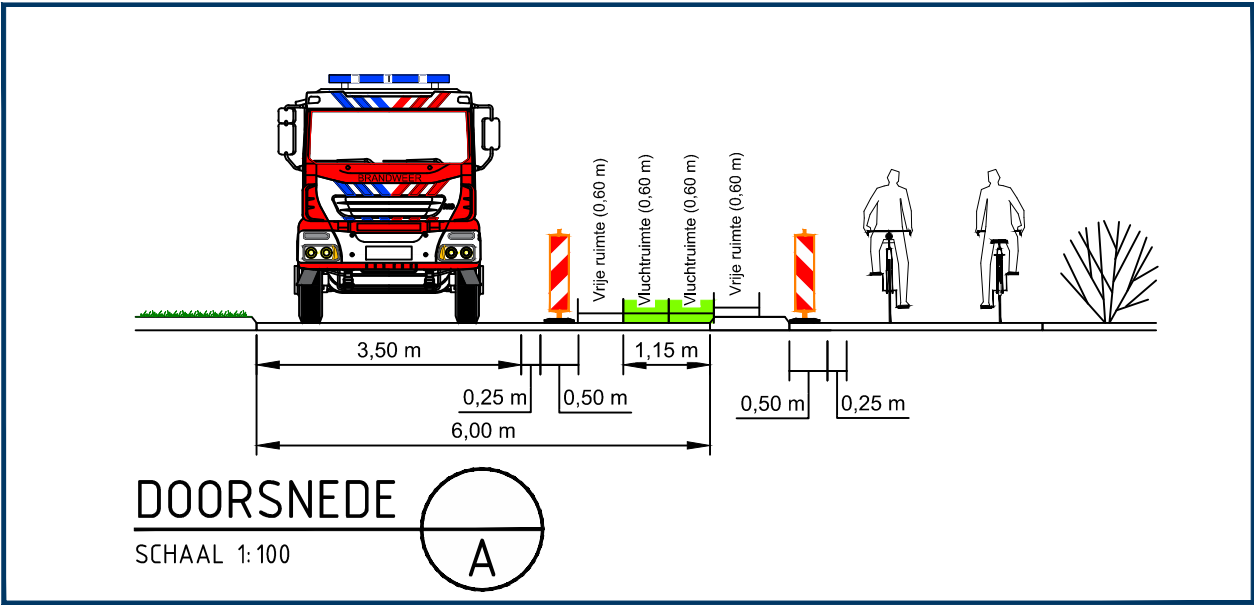


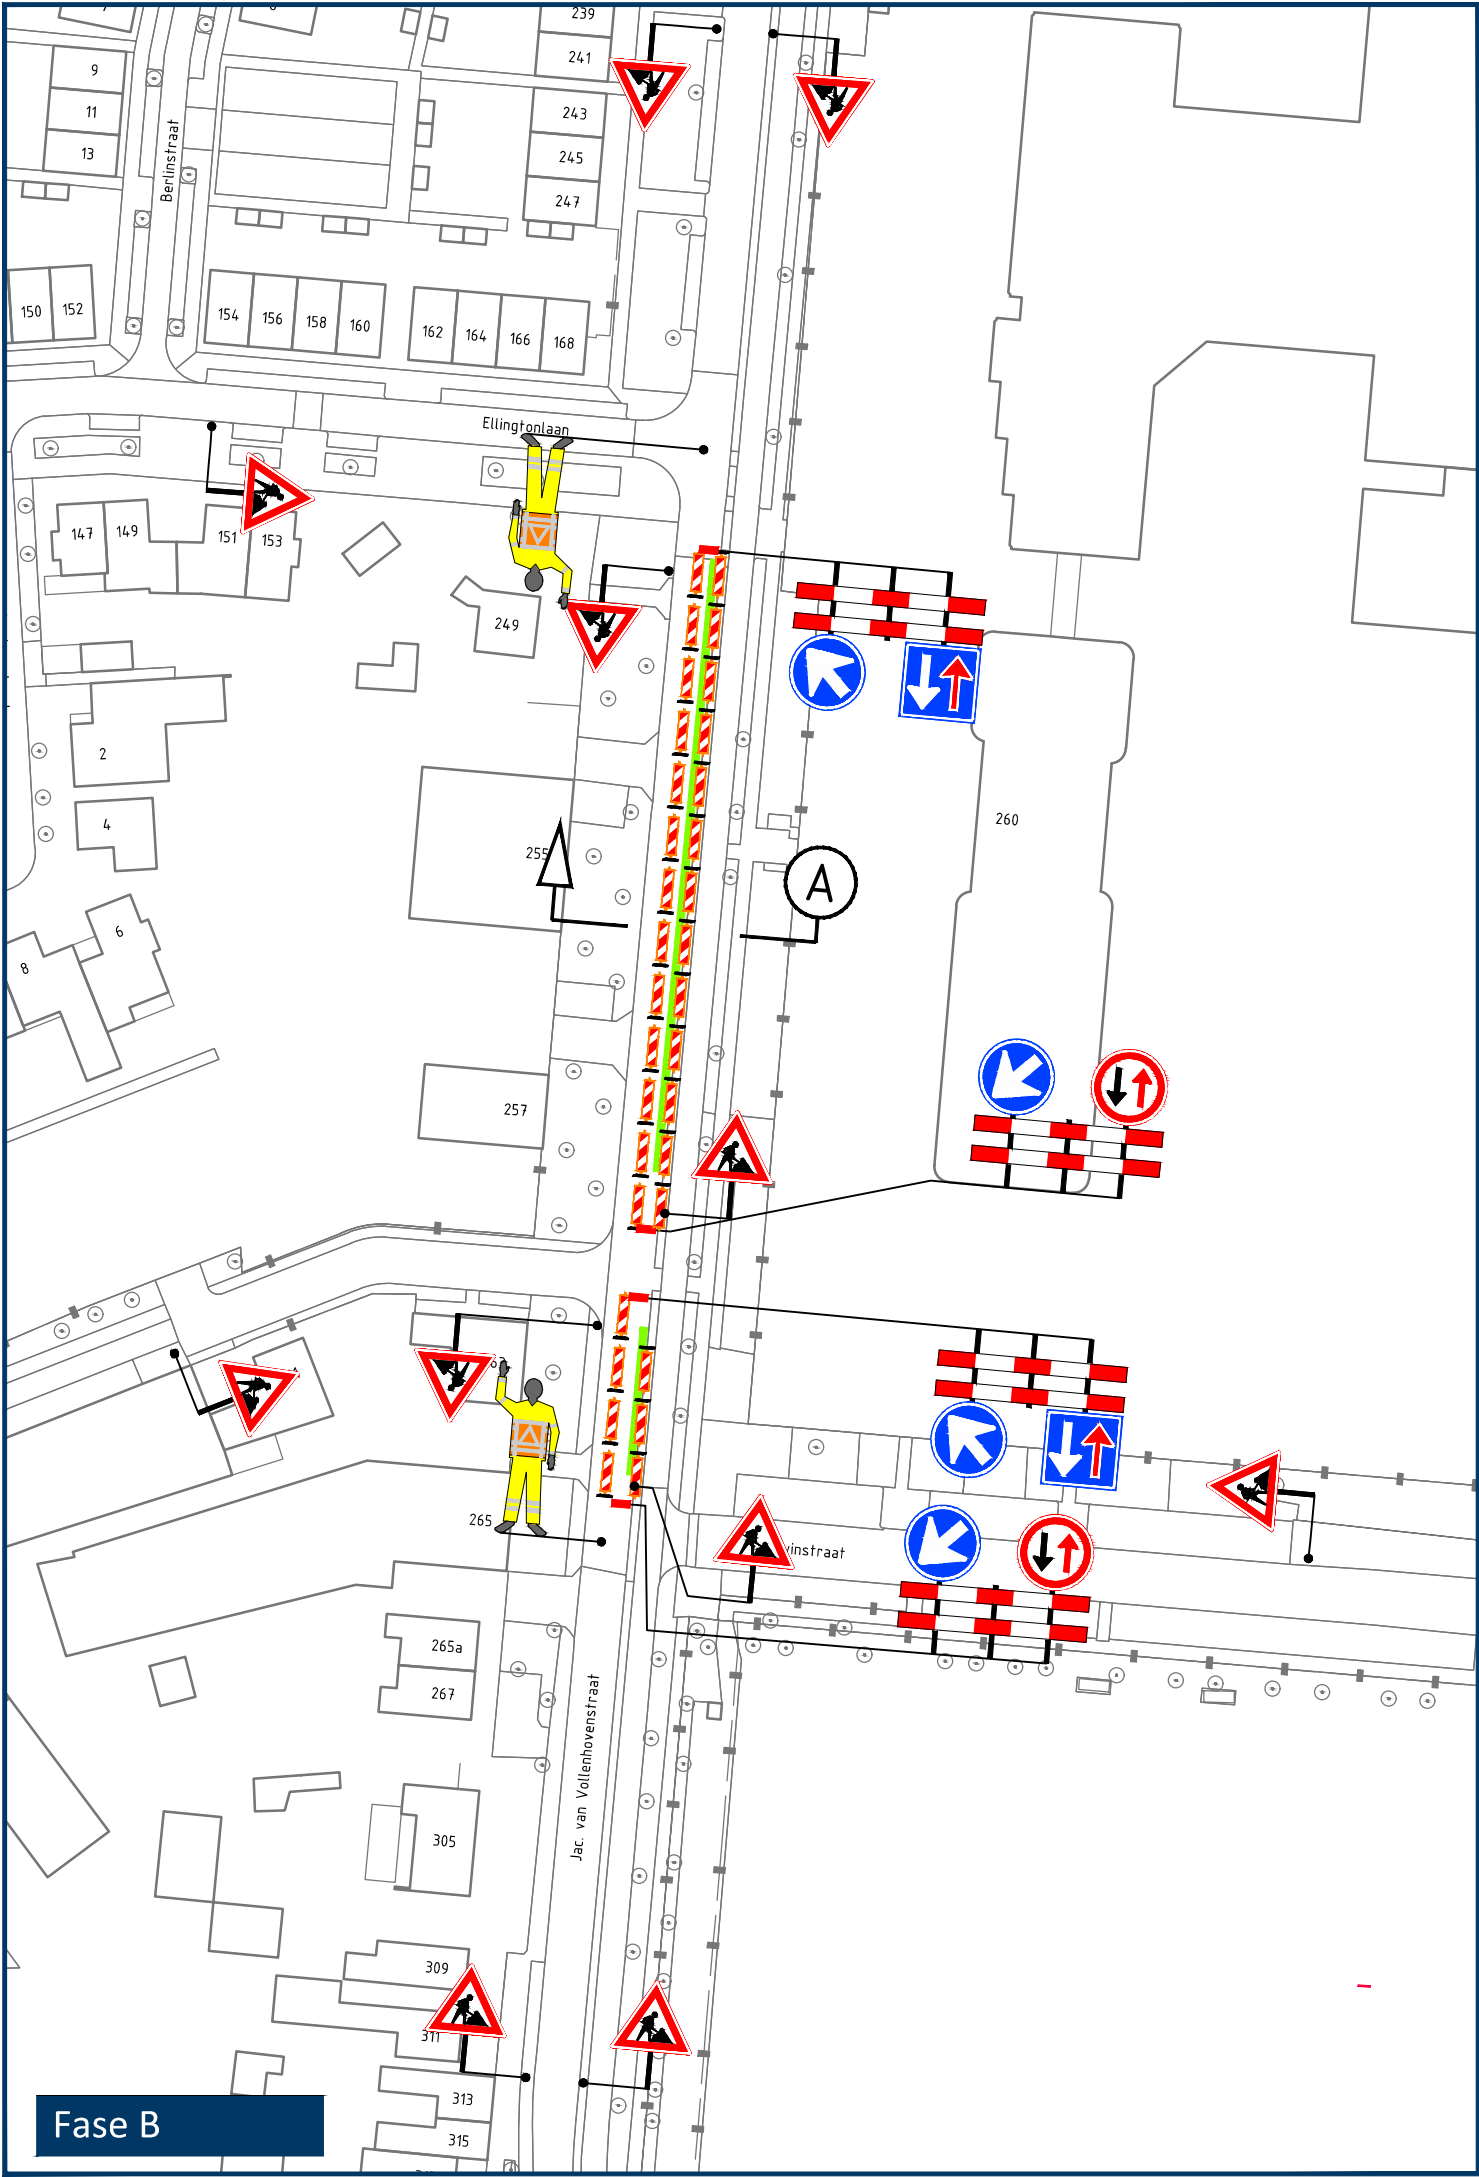

Locatie

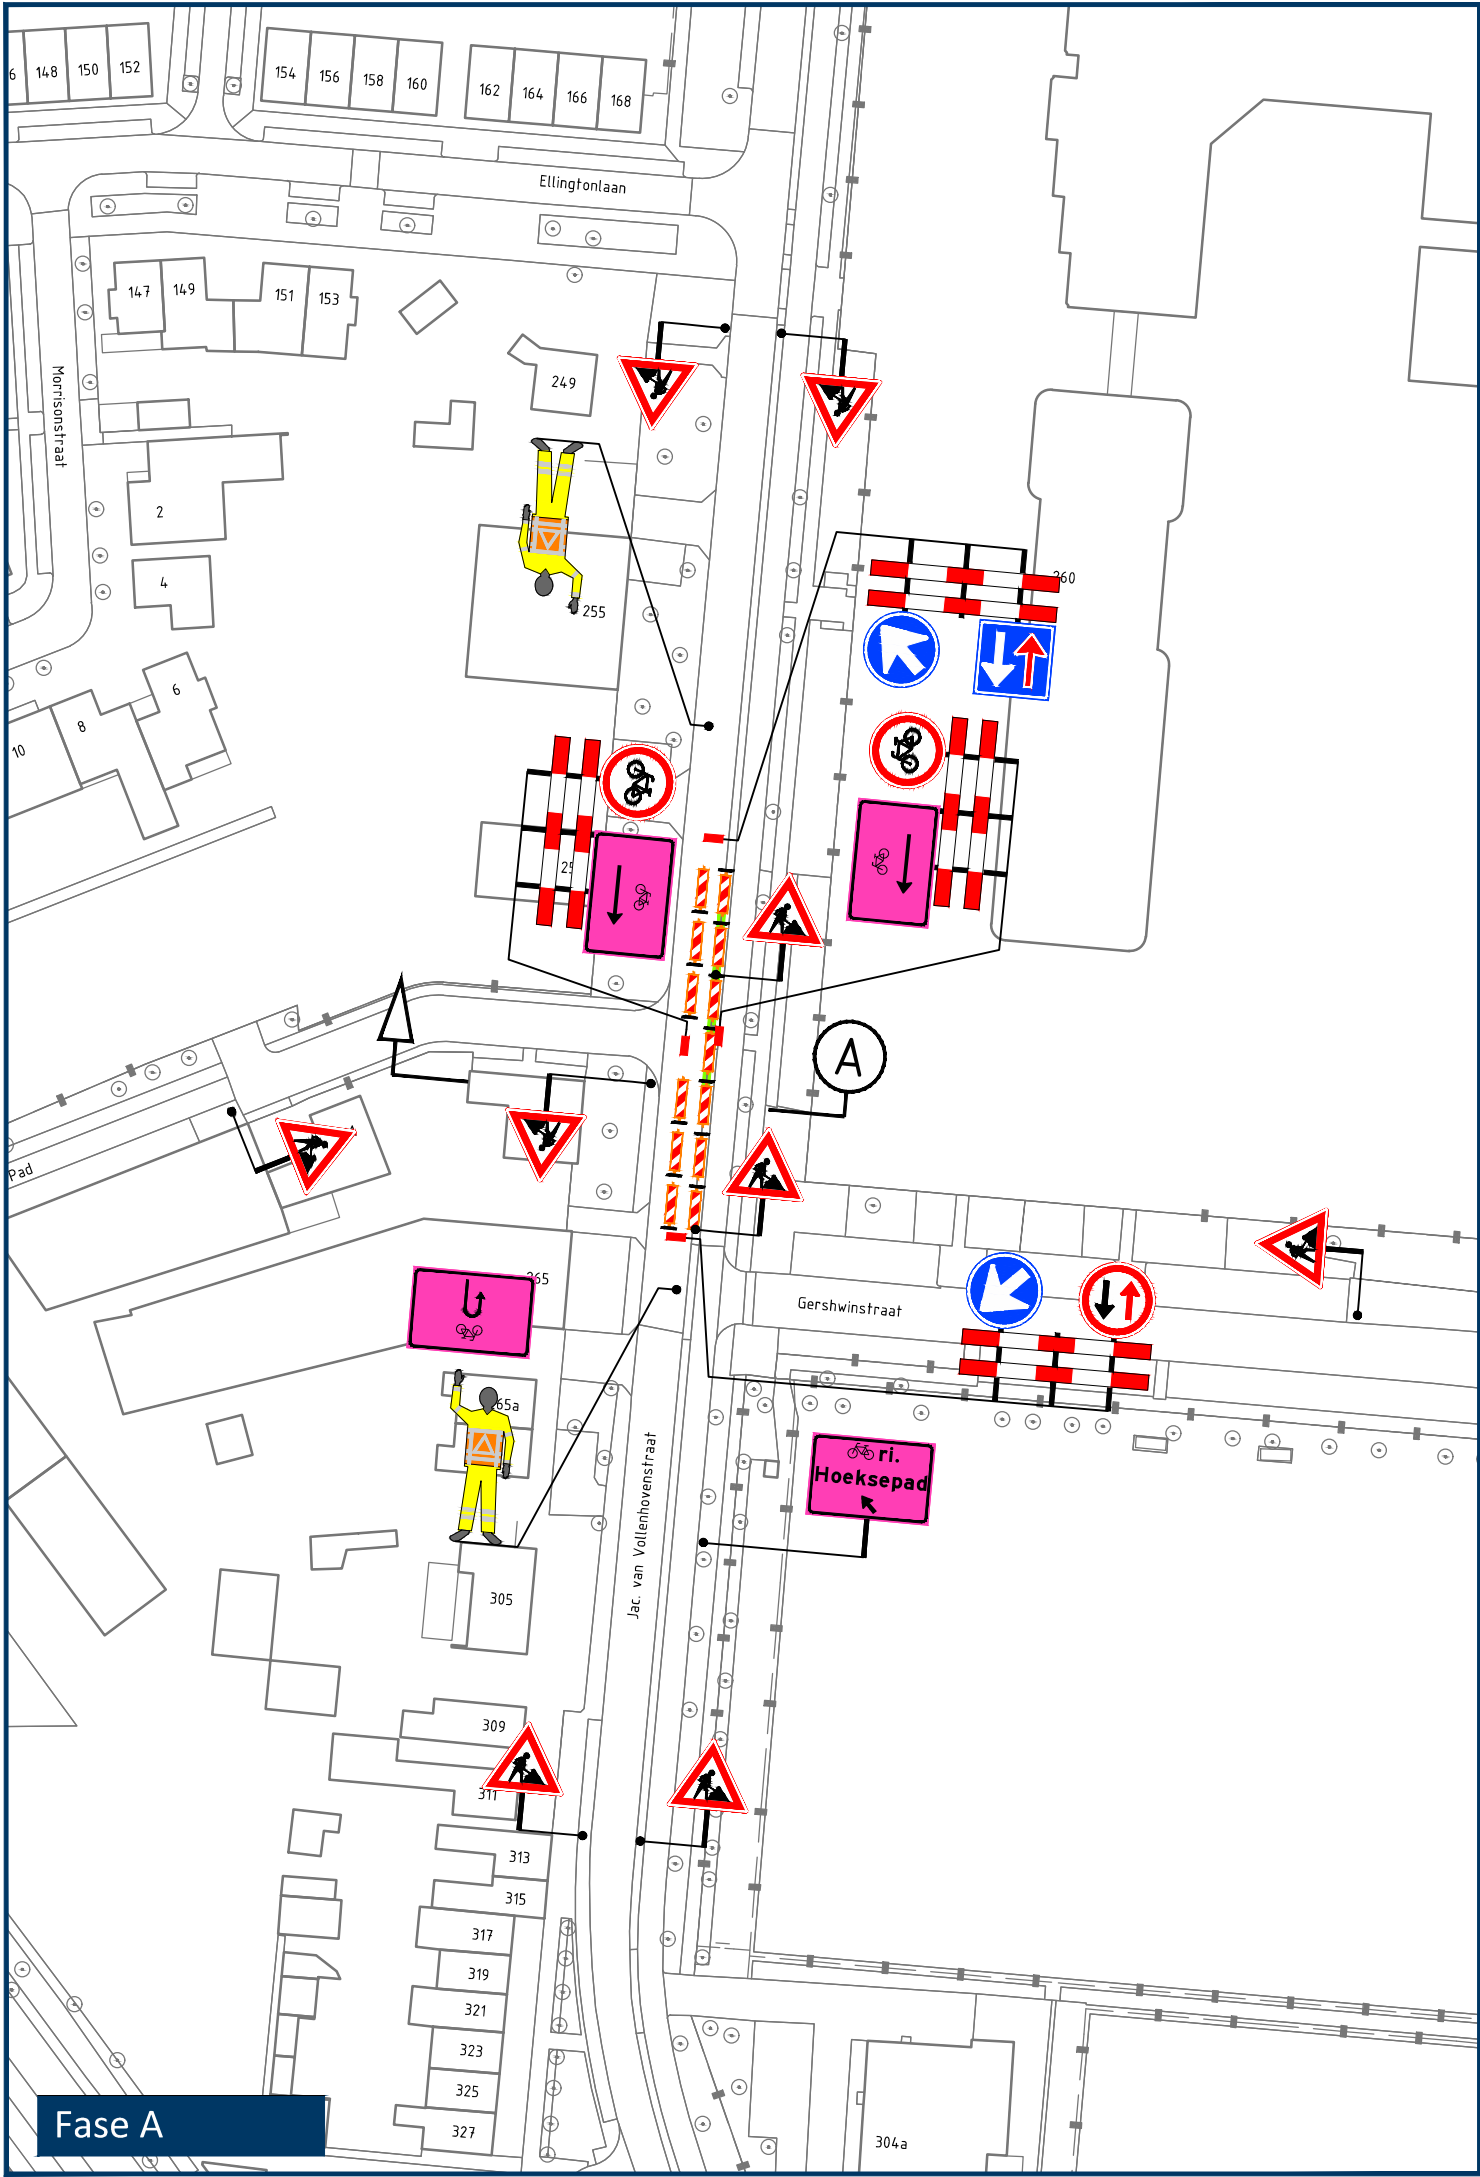

Opmerkingen

- afplakken/afdraaien conflicterende (RVV) bebording

Legenda

aan te brengen verkeersmaatregelen

werkruimte

toepassen verkeersregelaars



Rayon Zuid
Vestiging Helvoirt
Molenstraat 27a, Helvoirt
Postbus 4, 5268 ZG Helvoirt
T +31 (0)88 03 30 900
www.vanrensbv.nl
info@vanrensbv.nl
wegmarkering | verkeersmaatregelen
ontwerp & advies | bewegwijzering

In opdracht van:


project: Werkzaamheden aan ondergrondse infra
locatie: Jac. van Vollenhovenstraat | te Tilburg

onderwerp: Tijdelijke verkeersmaatregelen
afzetting & omleiding

getekend: M. Kwaks	datum: 21-05-2026	schaal: 1:1.000
controle: N. de Jong	datum: 21-05-2026	formaat: A2
vrijgave: B. van Baren	datum: 21-05-2026	versie: 7

tekeningnummer: 3847-06462-T-VKM-001

C:\Users\MarkKwaks\VanRensBV\Van Rens B.V\Van Rens - Operatie - 02 VerkeersMaatregelen - 02 VerkeersMaatregelen\03 Zuid-West Helvoirt\01 Uitvoering\2025\06462 (Rasenberg - Tilburg - Jac van Vollenhovenstraat)\09 Tek\Autocad\3847-06462-T-VKM-001-(V7).dwg ondergrond: © Copyright CAD Accent