


# Afsluiting

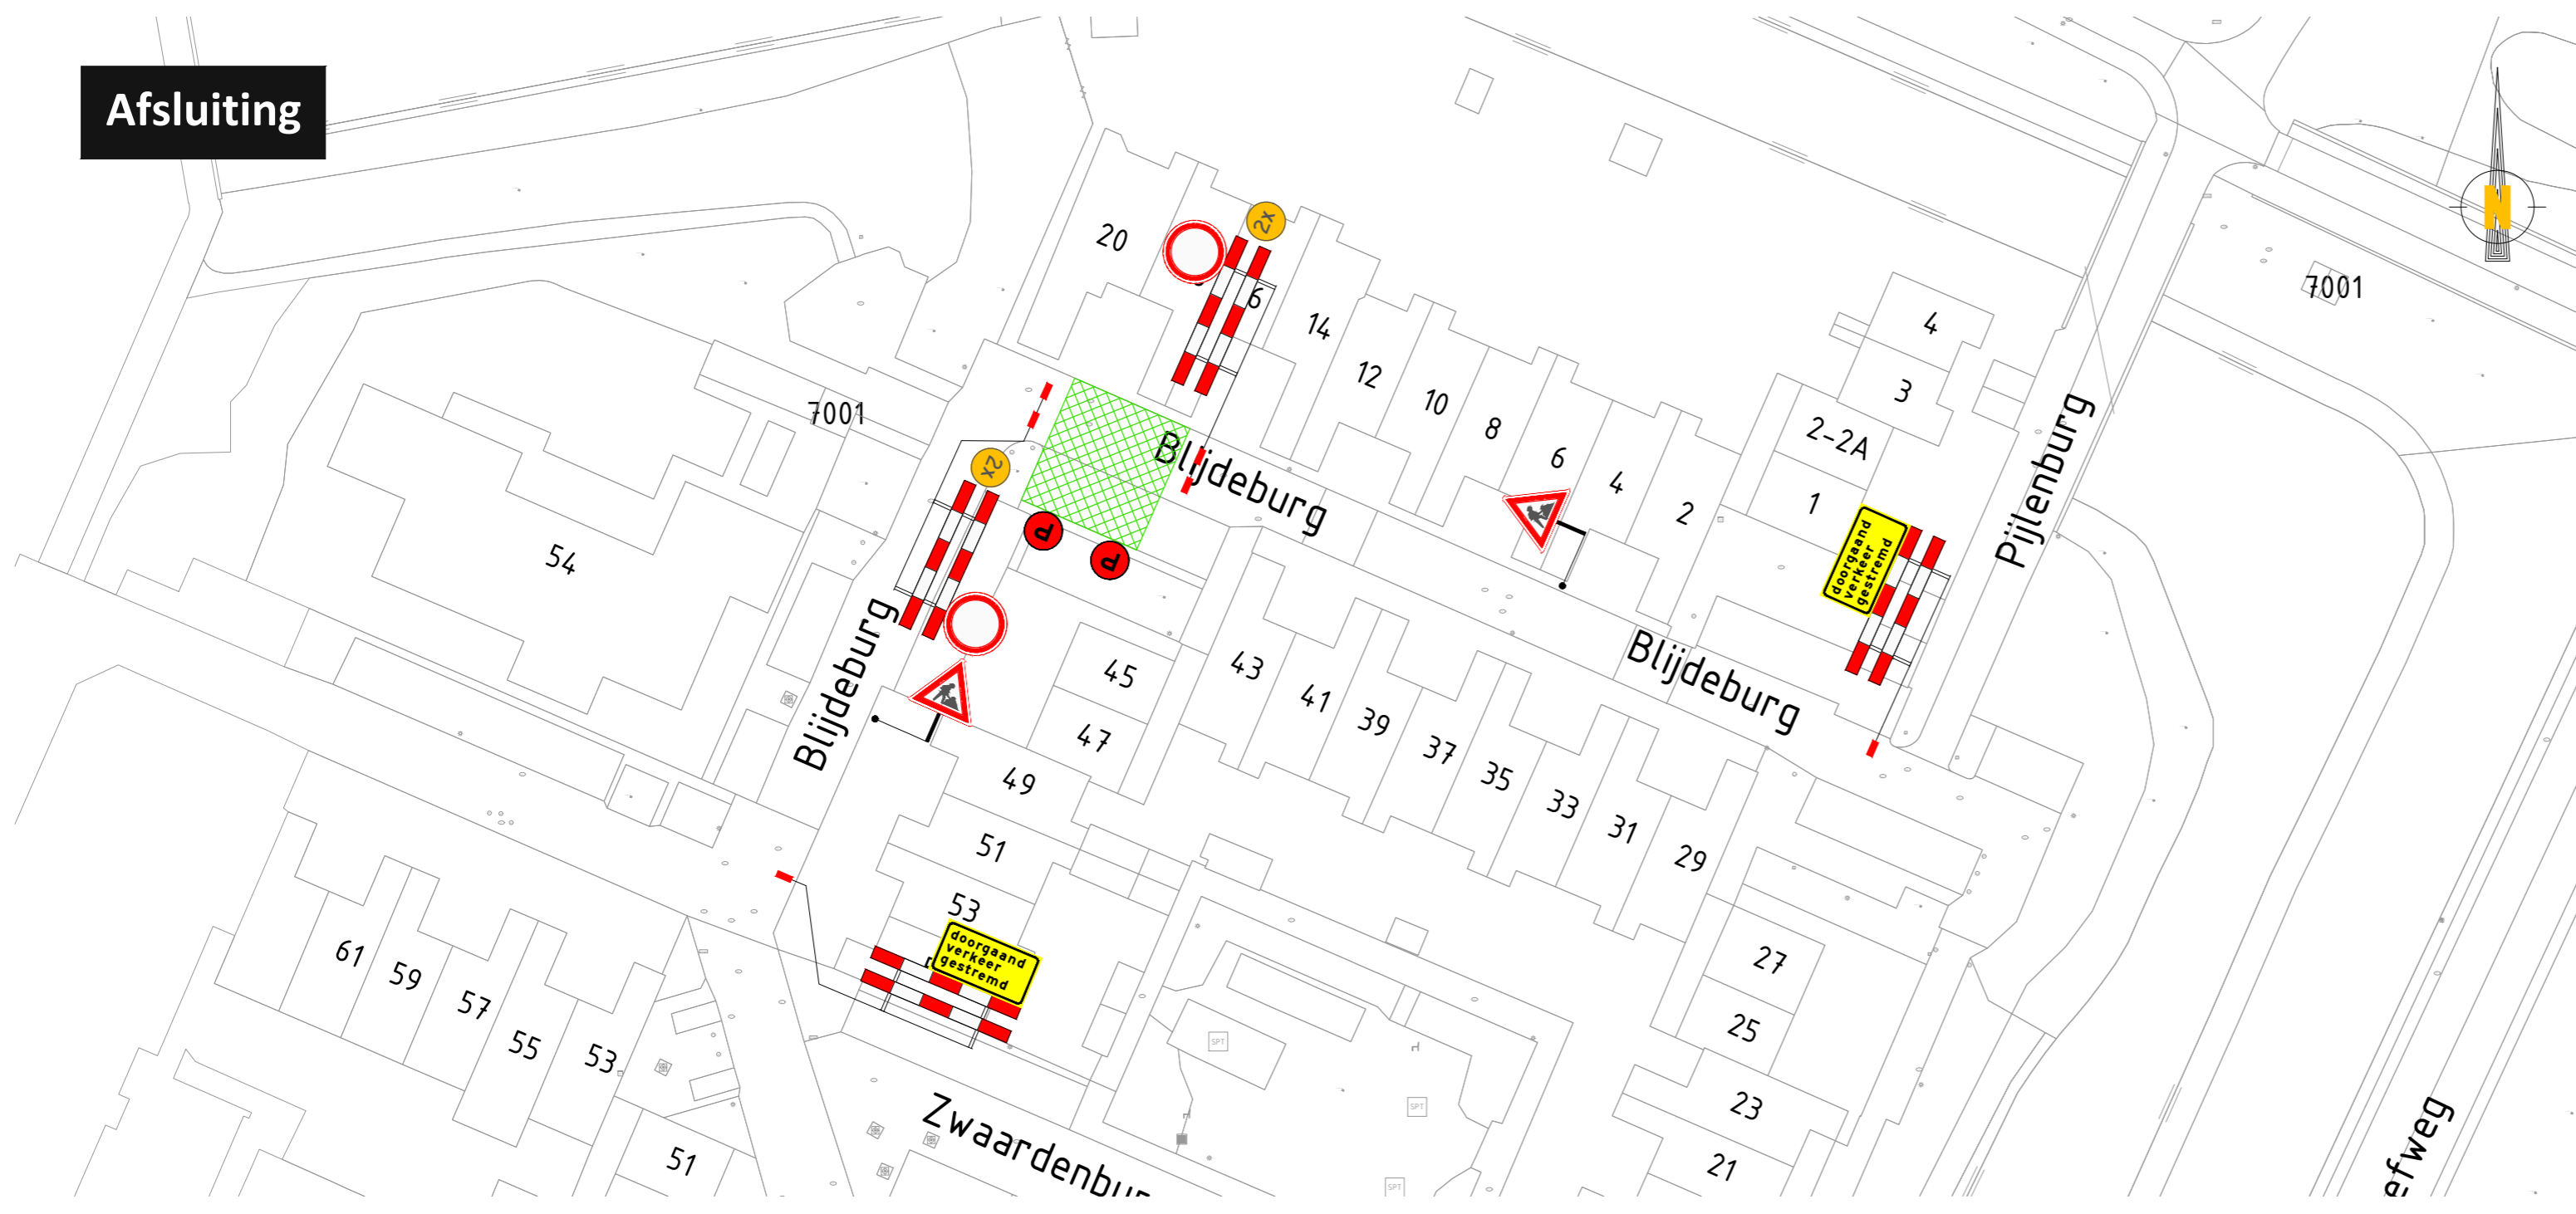

# VERKLARING

**Werkvak** **Parkeerverboden**

**Schrikhek** **Voor aankondiging**

**Afsluiting** **Routebord**

**Volg** **Letterafmeting tekstbord**


**Voor aankondigingen**  
\* Plaatsing 2 weken voor aanvang werkzaamheden

**Dit Wegvak is afgesloten**  
van: xx-xx-xx  
t/m: xx-xx-xx

## Hoeveelheden:

<b>C01</b>	<b>3</b>
<b>J16</b>	<b>2</b>
<b>OB50m</b>	<b>1</b>
<b>P-verbod</b>	<b>2</b>
<b>rbFS1la</b>	<b>2</b>
<b>rbFS1raE</b>	<b>1</b>
<b>rbFS2ra</b>	<b>2</b>
<b>rbFS2rdE</b>	<b>1</b>
<b>Schrikhek</b>	<b>6</b>
<b>TB001dvg</b>	<b>2</b>
<b>TB001F1</b>	<b>1</b>
<b>TB002F2L</b>	<b>1</b>
<b>TB003F1R</b>	<b>1</b>
<b>TB004F2</b>	<b>1</b>
<b>Voor aank</b>	<b>2</b>

# Omleiding

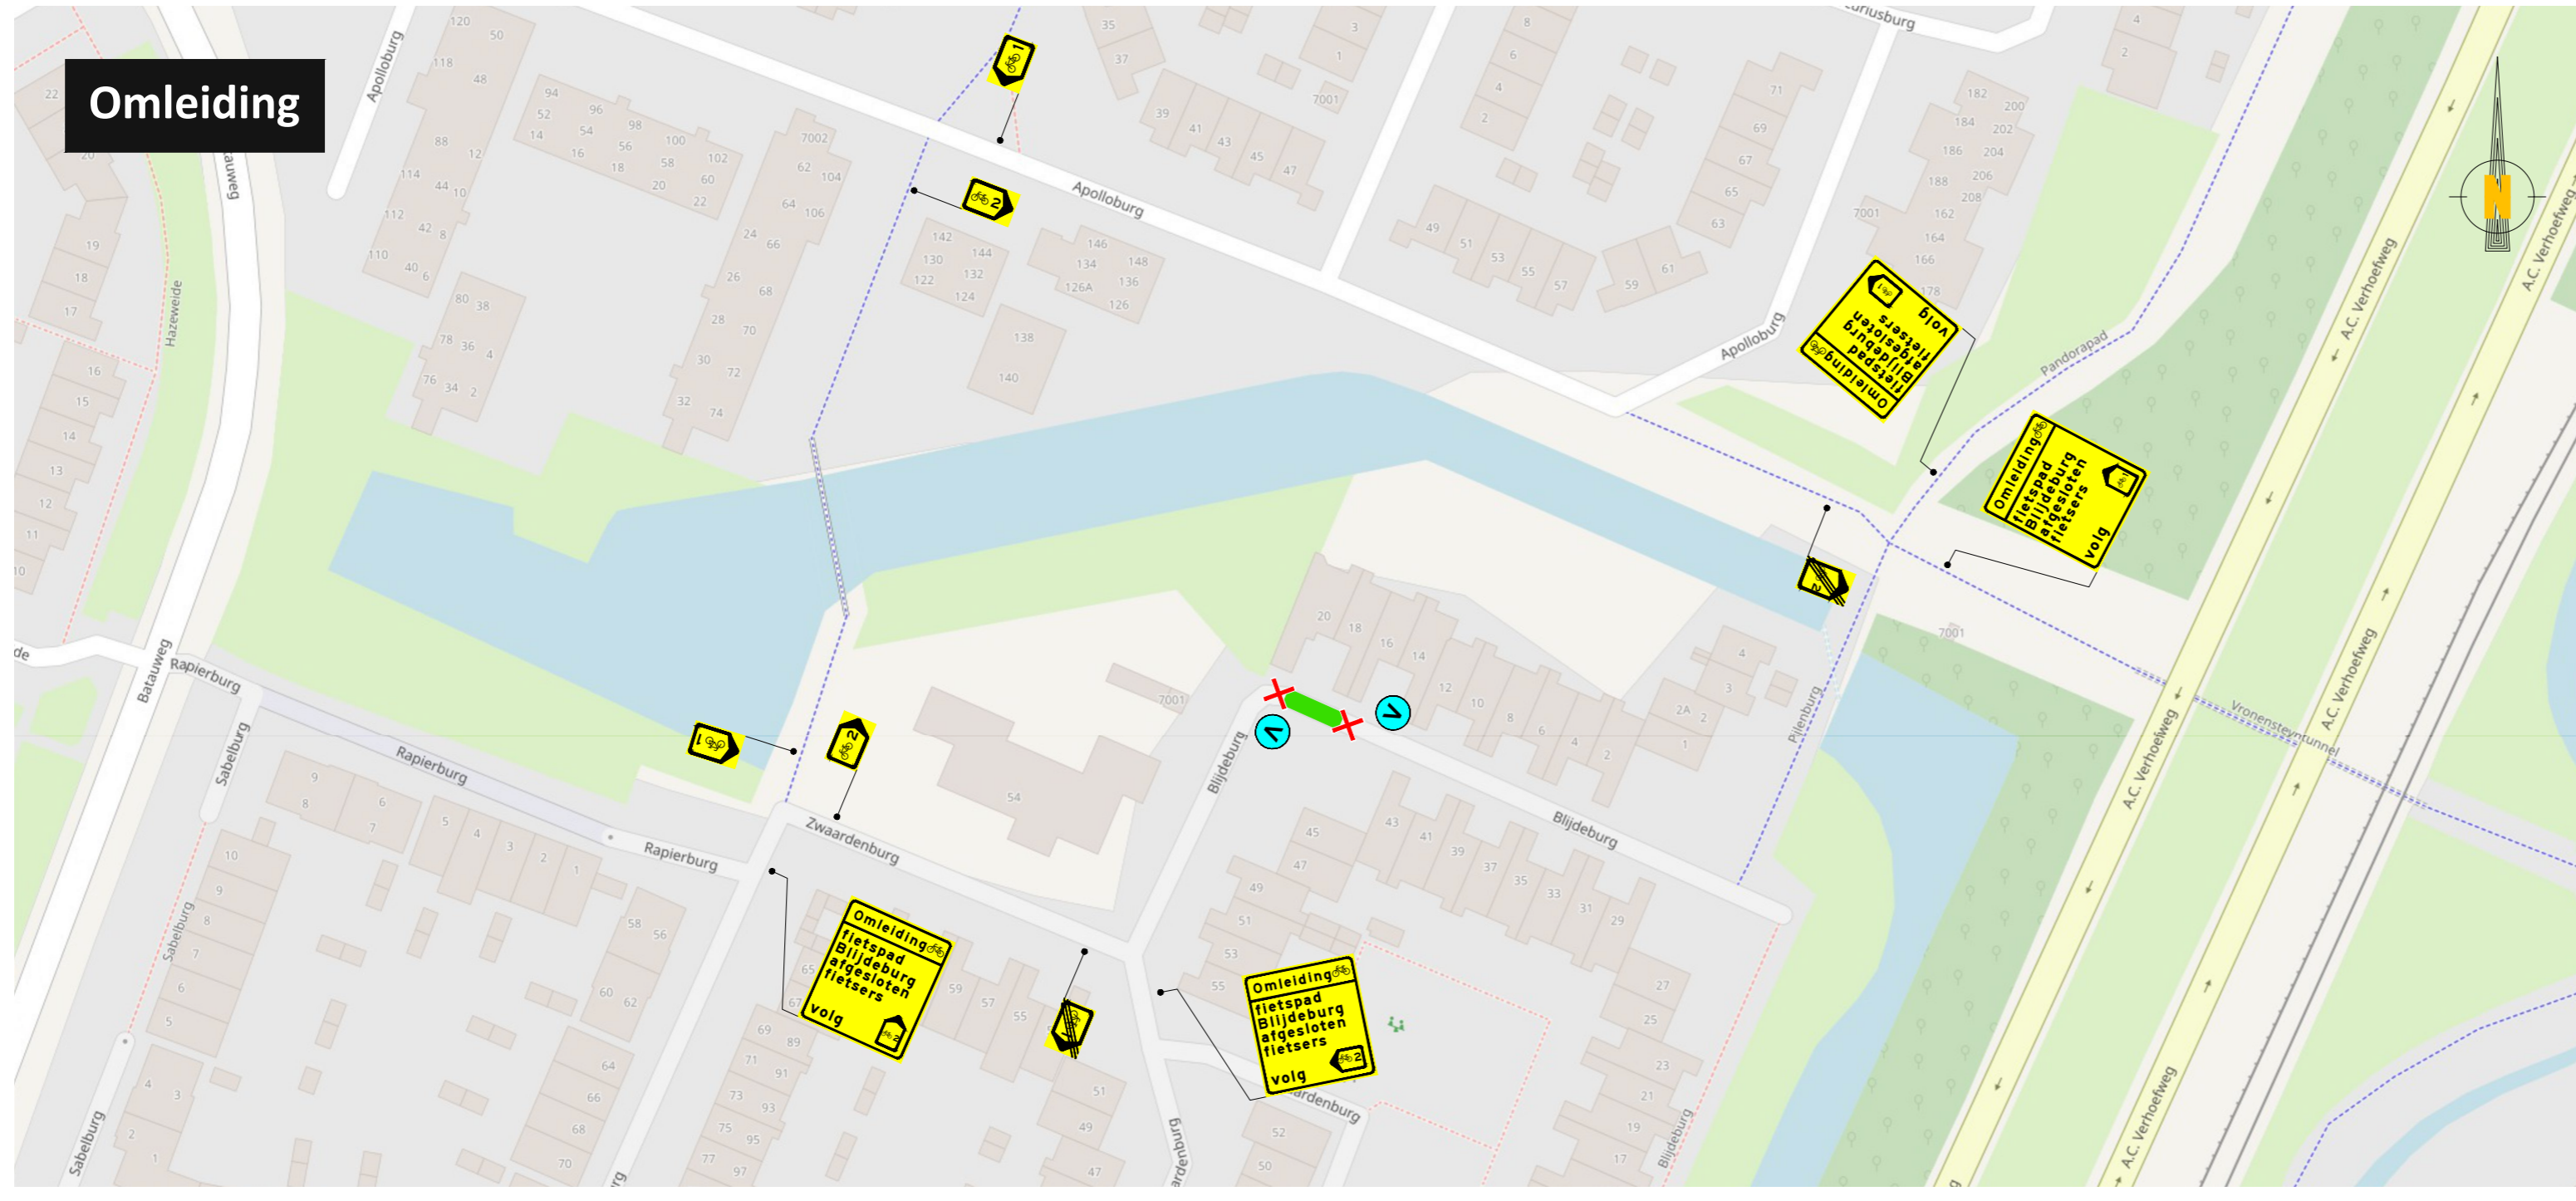

RM verkeers techniek  
Bouweg 7b  
8243 PJ Lelystad  
tel: 06 1868 3279  
E-mail: rene@rmverkeers techniek.nl  
Website: www.rmverkeers techniek.nl

**RM verkeers techniek**

Heuvelrug Verkeers techniek B.V.  
Ambachtsweg 18  
3953 BZ Maarsbergen  
tel: 085 902 3933  
E-mail: info@heuvelrug-verkeers techniek.nl

A	01-04-2026	Concept	RM	RM
Wijziging	Datum	Omschrijving	Tekenaar	Controle

Project:  
V260266-2941 Blijdeburg 18 Nieuwegein

Onderdeel:  
Afzetting

Formaat: A2L  
Schaal: N.V.T.

Tekeningnummer:  
26.1746.001-A