

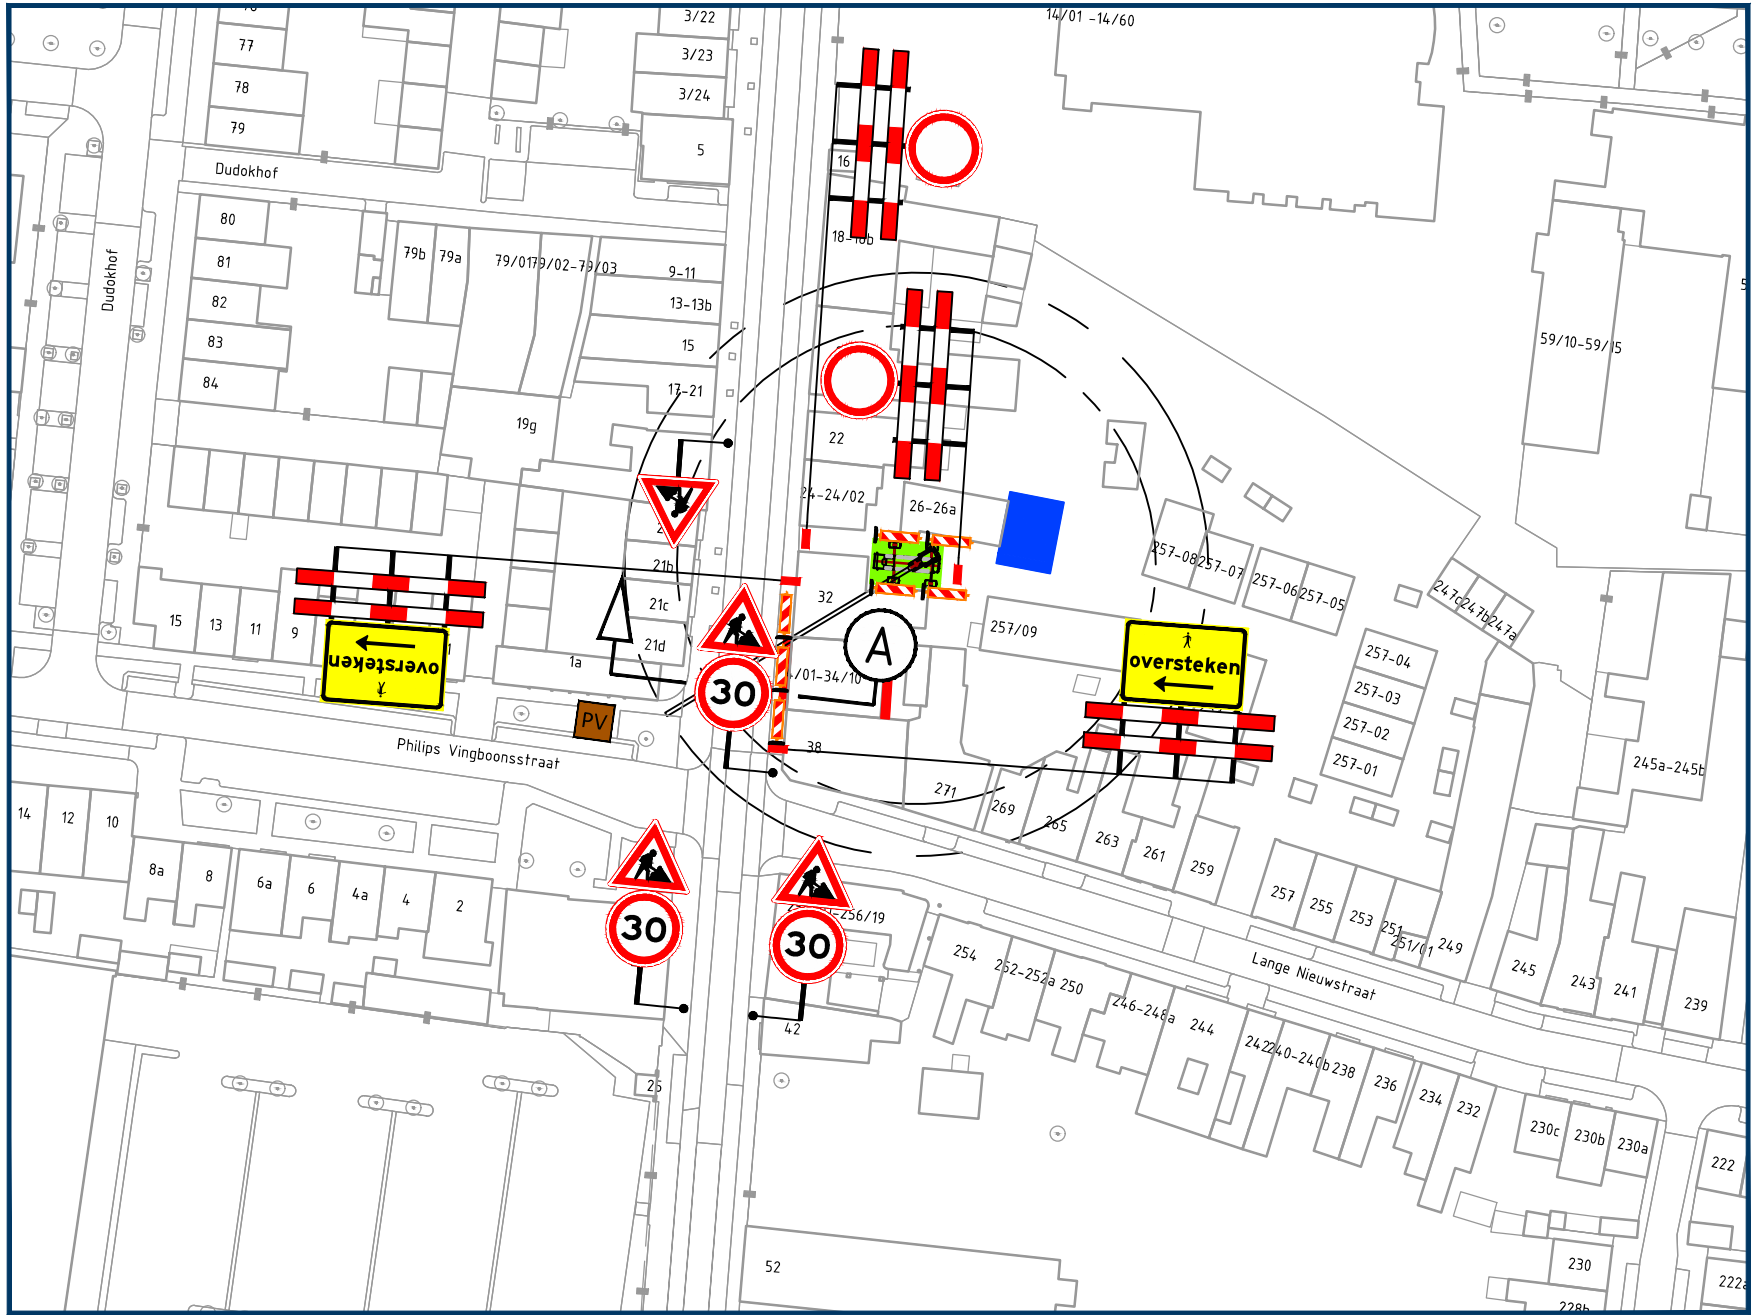


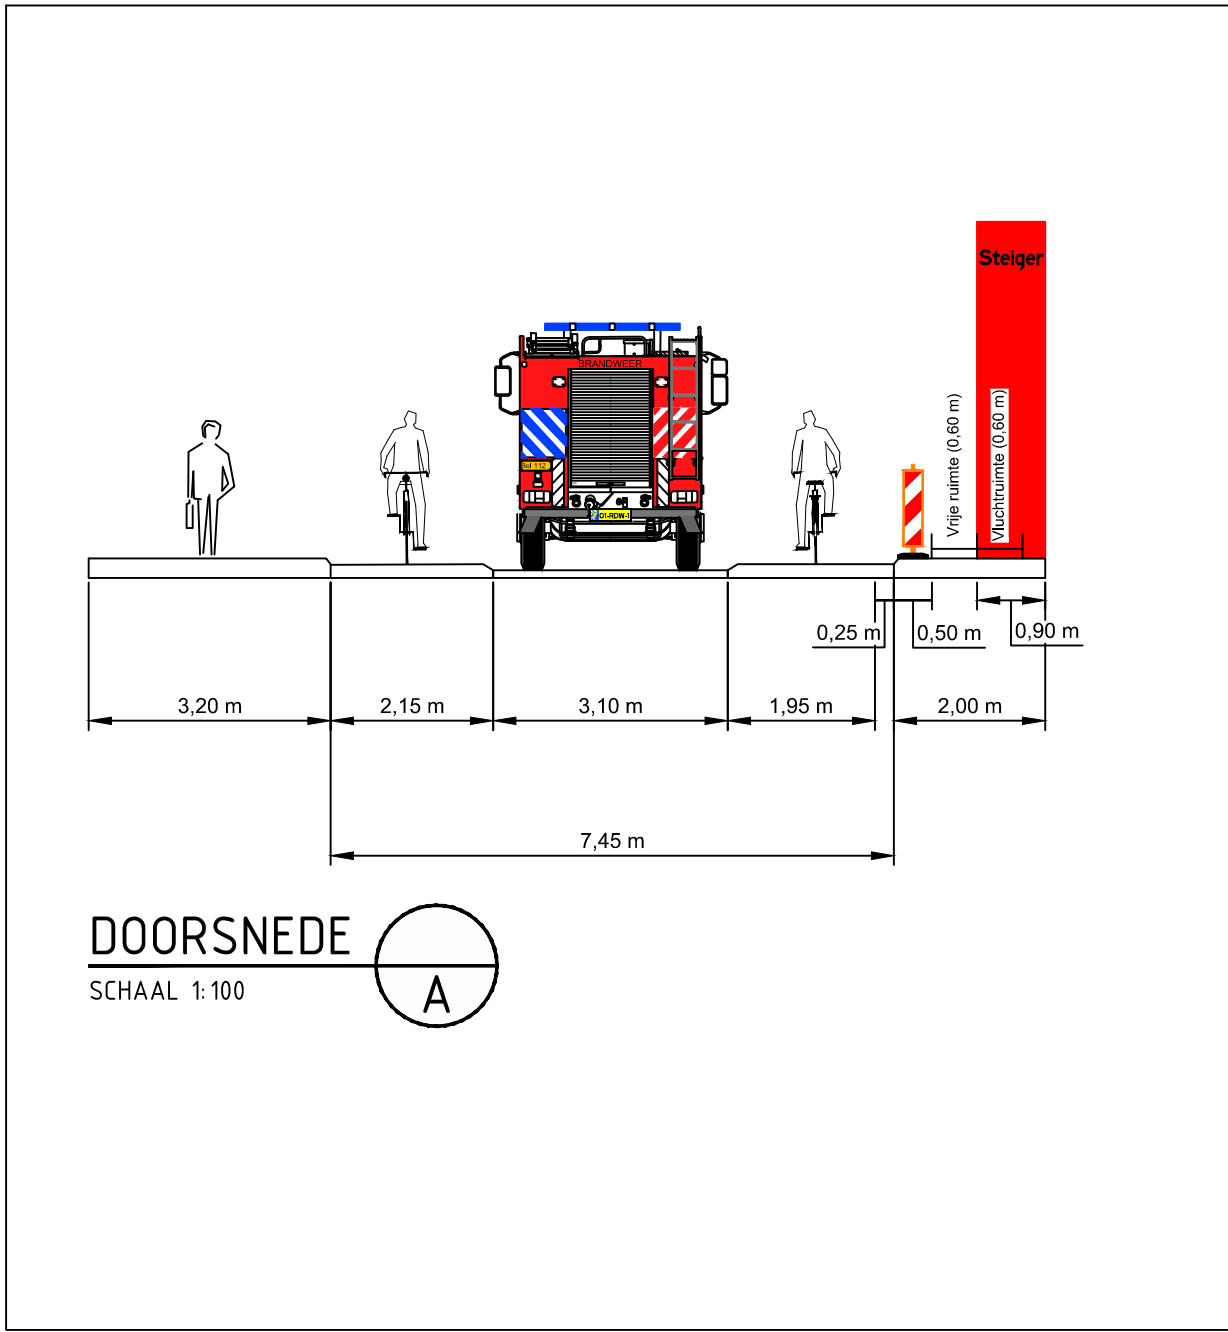

Locatie

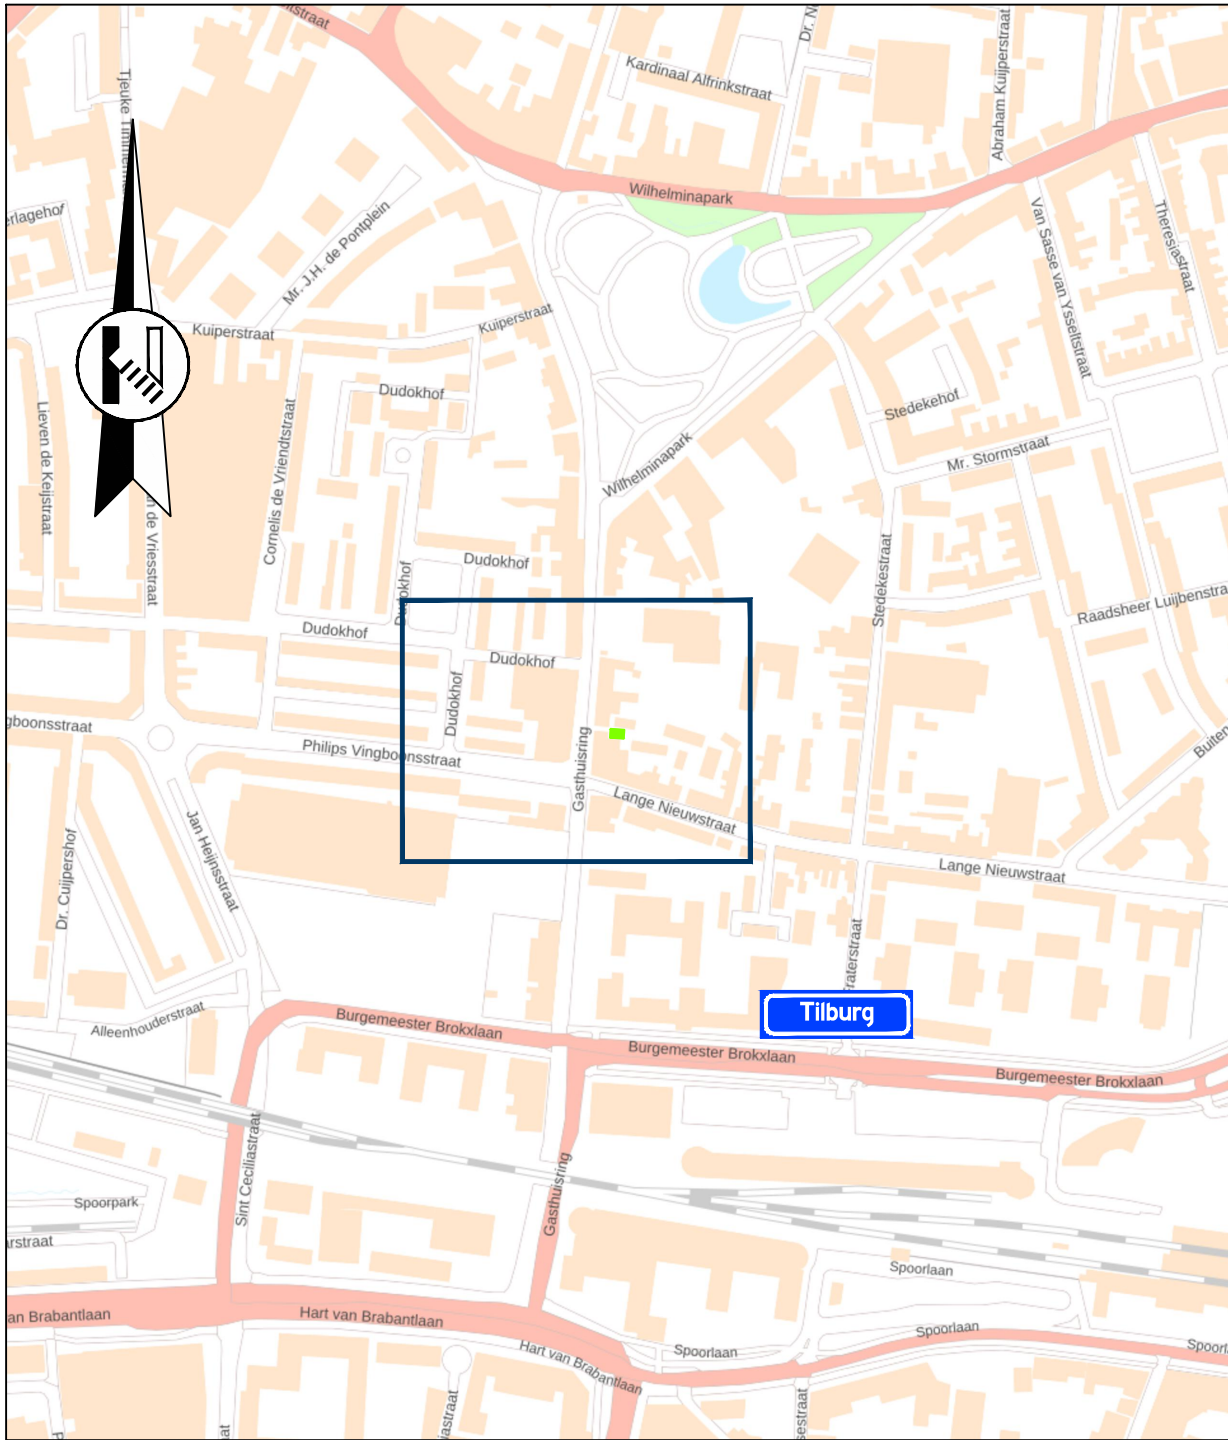

Opmerkingen

- afplakken/afdraaien conflicterende (RVV) bebording

Legenda

-  aan te brengen verkeersmaatregelen
-  steigerbouw
-  kraan locatie
-  opslag
-  parkeerverbod plaatsen conform geldende richtlijnen wegbeheerder

GOEDGEKEURD
Door MdG op 10:18 am, 5/11/26

vanRens

Rayon Zuid
Vestiging Helvoirt
Molenstraat 27a, Helvoirt
Postbus 4, 5268 ZG Helvoirt
T +31 (0)88 03 30 900
www.vanrensbv.nl
info@vanrensbv.nl
wegmarkering | verkeersmaatregelen
ontwerp & advies | bewegwijzering

in opdracht van:



project: Onderhoud aan woning(en)
Locatie: Gasthuisring | te Tilburg
onderwerp: Tijdelijke verkeersmaatregelen
afzetting

getekend: J. van Eekelen	datum: 01-05-2026	schaal: 1:1.000
controle: L. van de Laar	datum: 01-05-2026	formaat: A2
vrijgave: B. van Baren	datum: 01-05-2026	versie: 2

tekeningnummer: 07739-T-VKM-001