



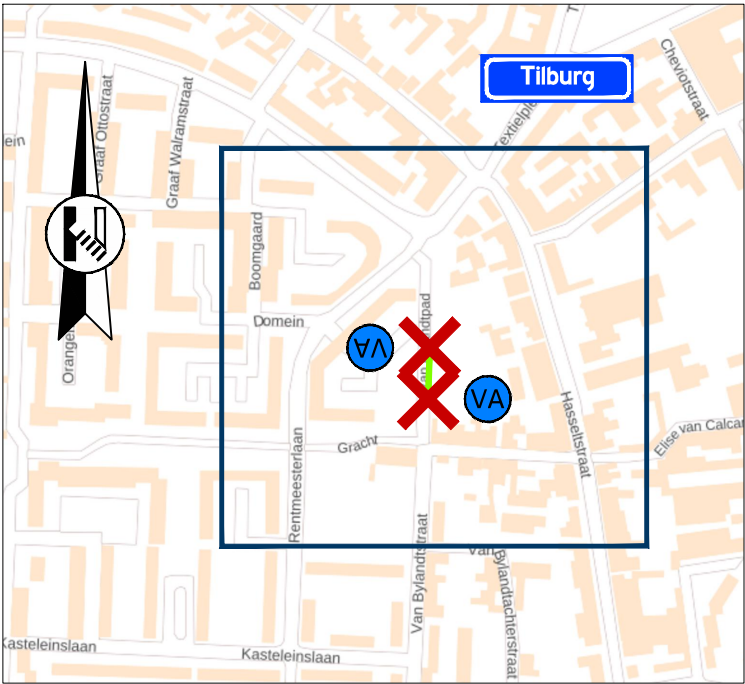

Locatie

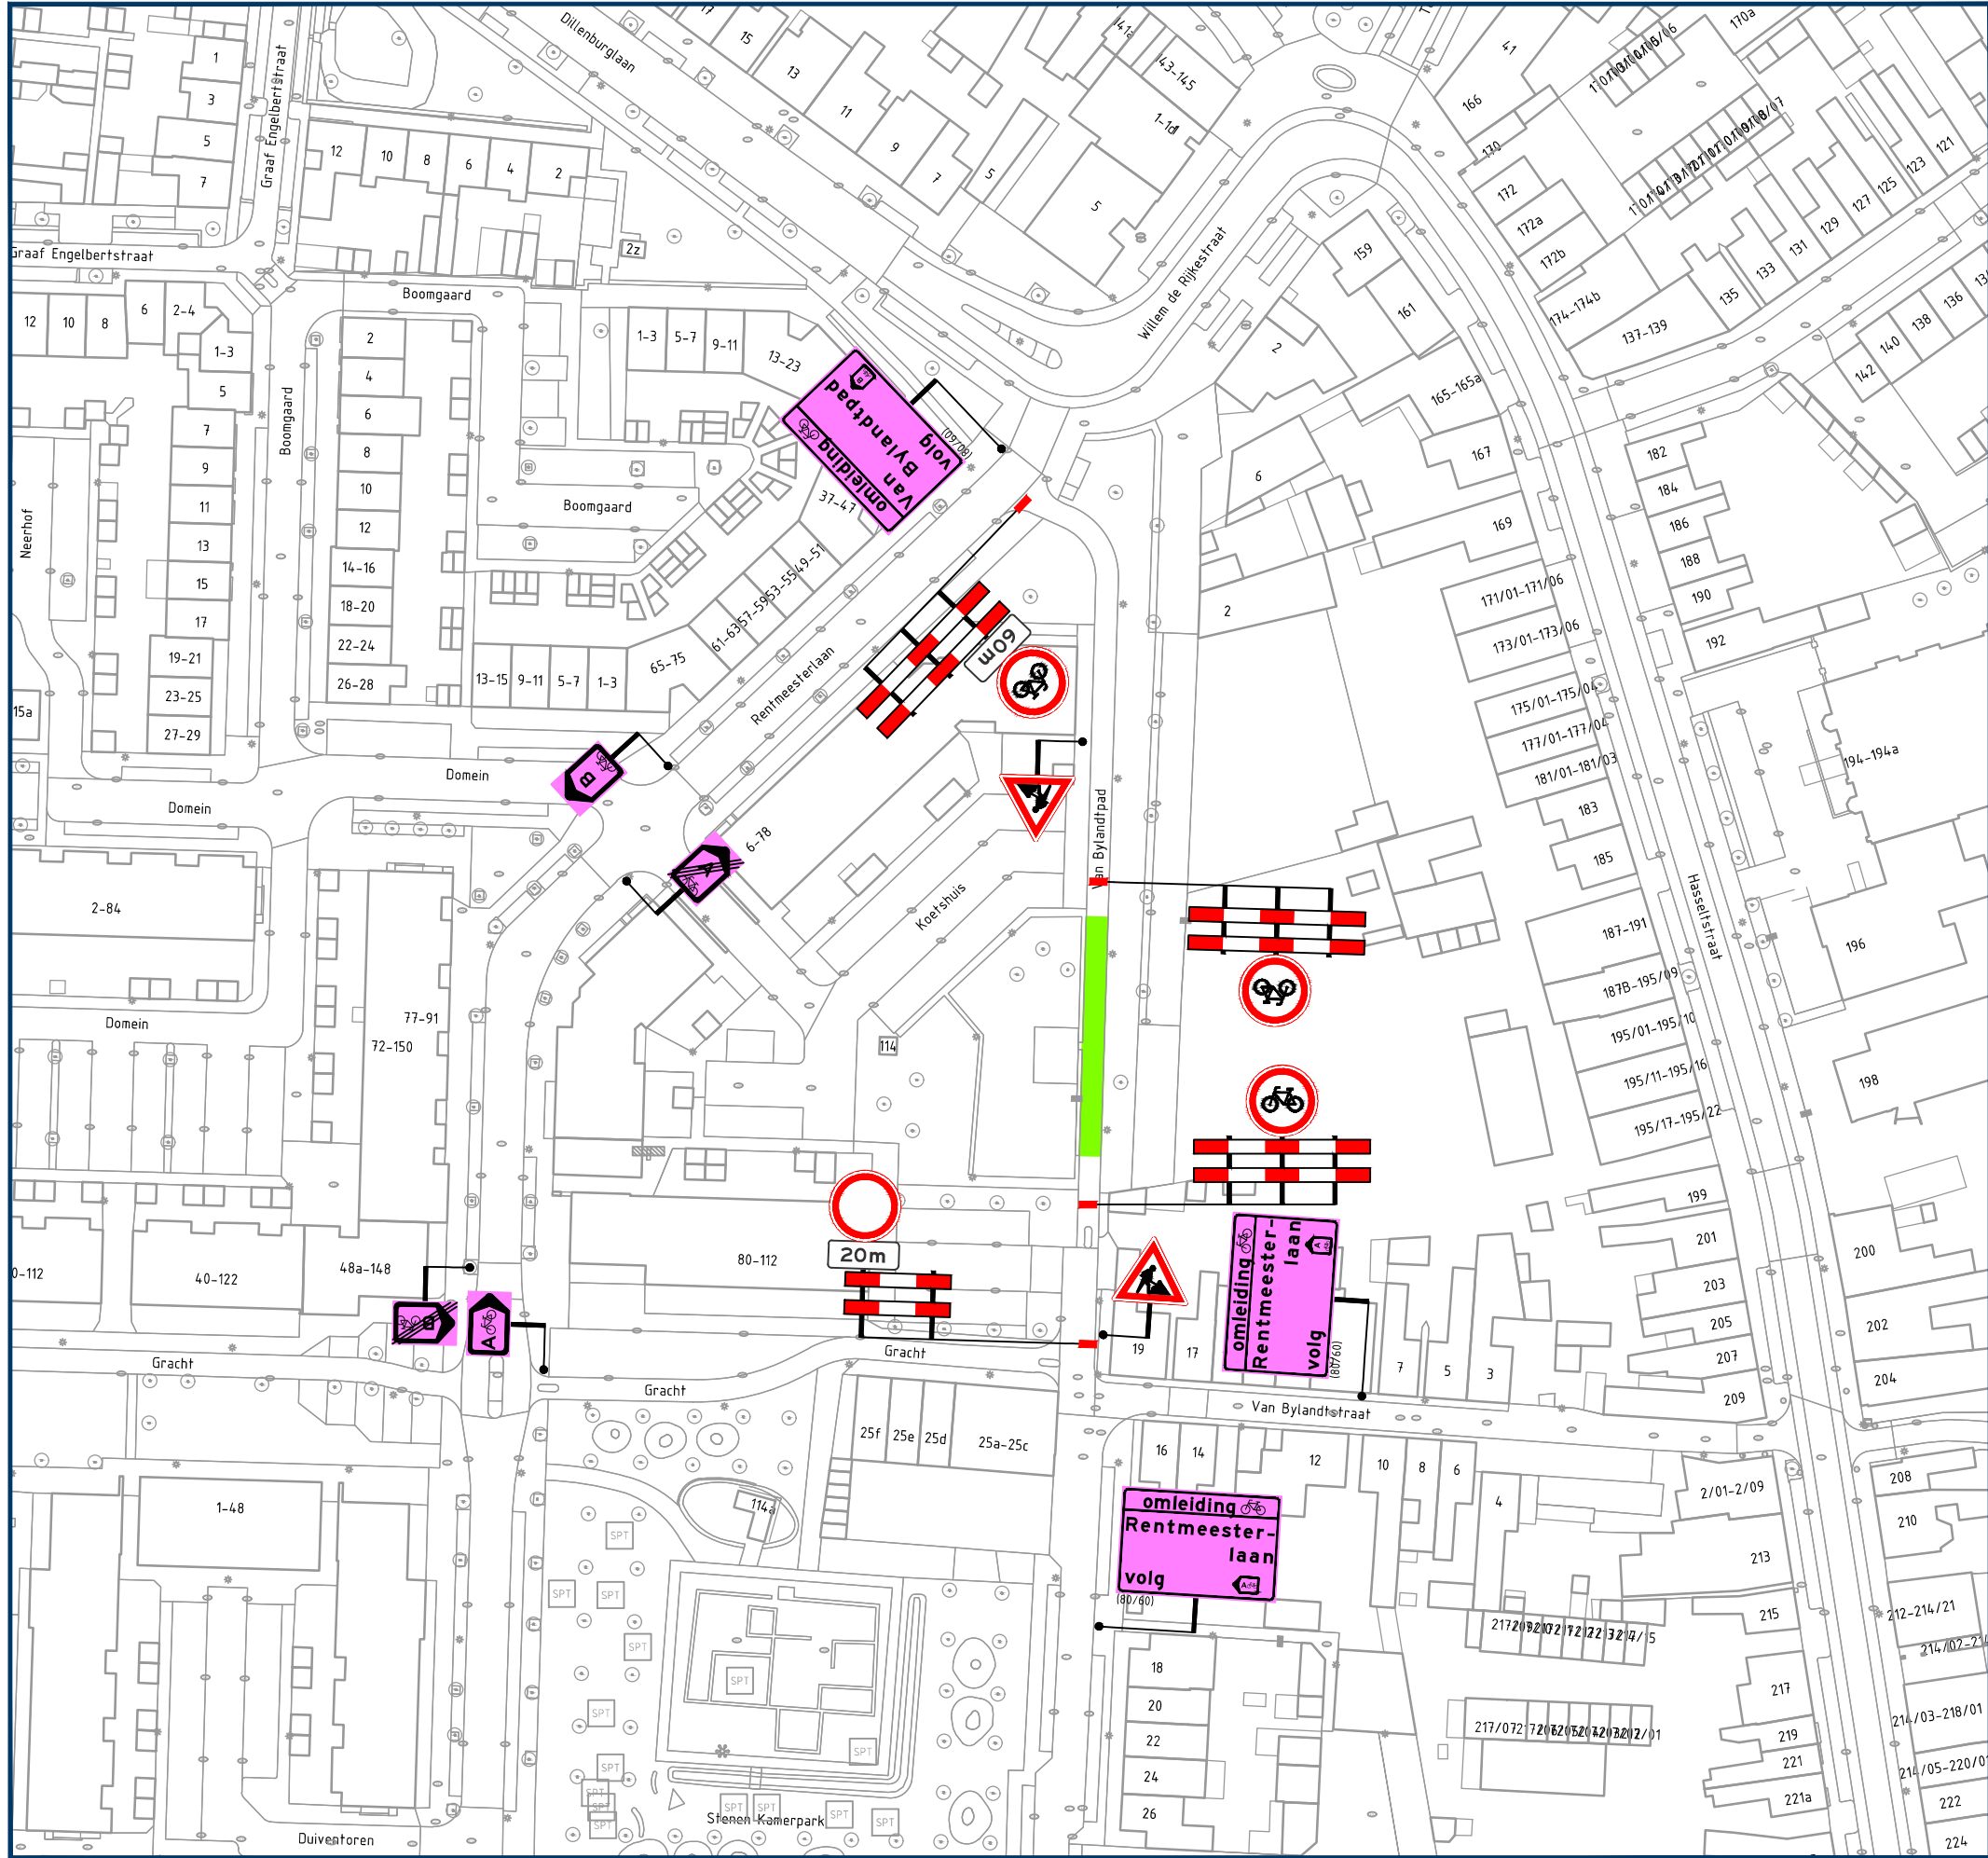

GOEDGEKEURD  
Door MdG op 10:53 am, 4/13/26

Opmerkingen

- publicatieborden minimaal twee weken voor aanvang werkzaamheden plaatsen
- afplakken/afdraaien conflicterende (RVV) bebording

Legenda

- aan te brengen verkeersmaatregelen
- werkruimte
- afsluiting/afgesloten wegvak
- letterafmeting tekstbord
- routebord
- plaatsen voor aankondiging

fletspad  
 dicht  
 van dd mm. 00h  
 tot dd mm. 00h  
 (80/60)

vanRens

Rayon Zuid  
Vestiging Helvoirt  
Molenstraat 27a, Helvoirt  
Postbus 4, 5268 ZG Helvoirt  
T +31 (0)88 03 30 900  
www.vanrensbv.nl  
info@vanrensbv.nl  
wegmarkering | verkeersmaatregelen  
ontwerp & advies | bewegwijzering

In opdracht van:



project: Werzaamheden aan ondergrondse infra  
Locatie: Van Bylandtpad | te Tilburg  
onderwerp: Tijdelijke verkeersmaatregelen  
afzetting & omleiding

|                          |                   |                 |
|--------------------------|-------------------|-----------------|
| getekend: J. van Eekelen | datum: 31-03-2026 | schaal: 1:1.000 |
| controle: L. van de Laar | datum: 31-03-2026 | formaat: A3     |
| vrijgave: B. van Baren   | datum: 31-03-2026 | versie: 1       |

tekeningnummer: 07515-T-VKM-001