
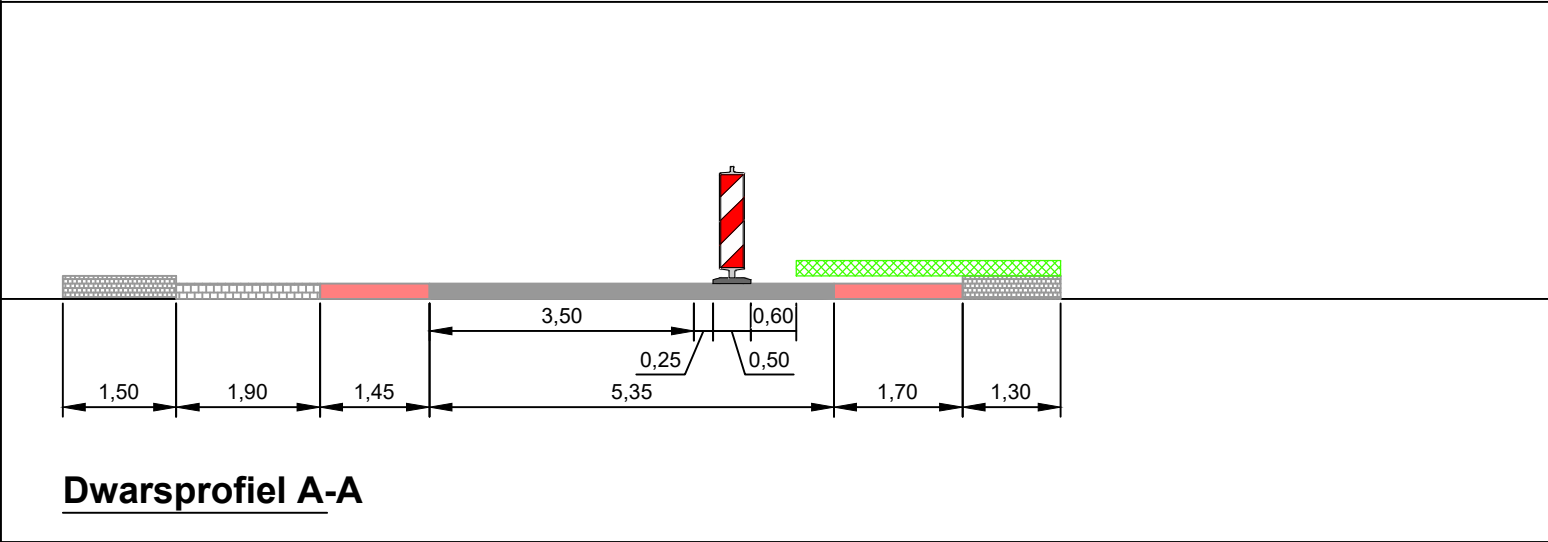


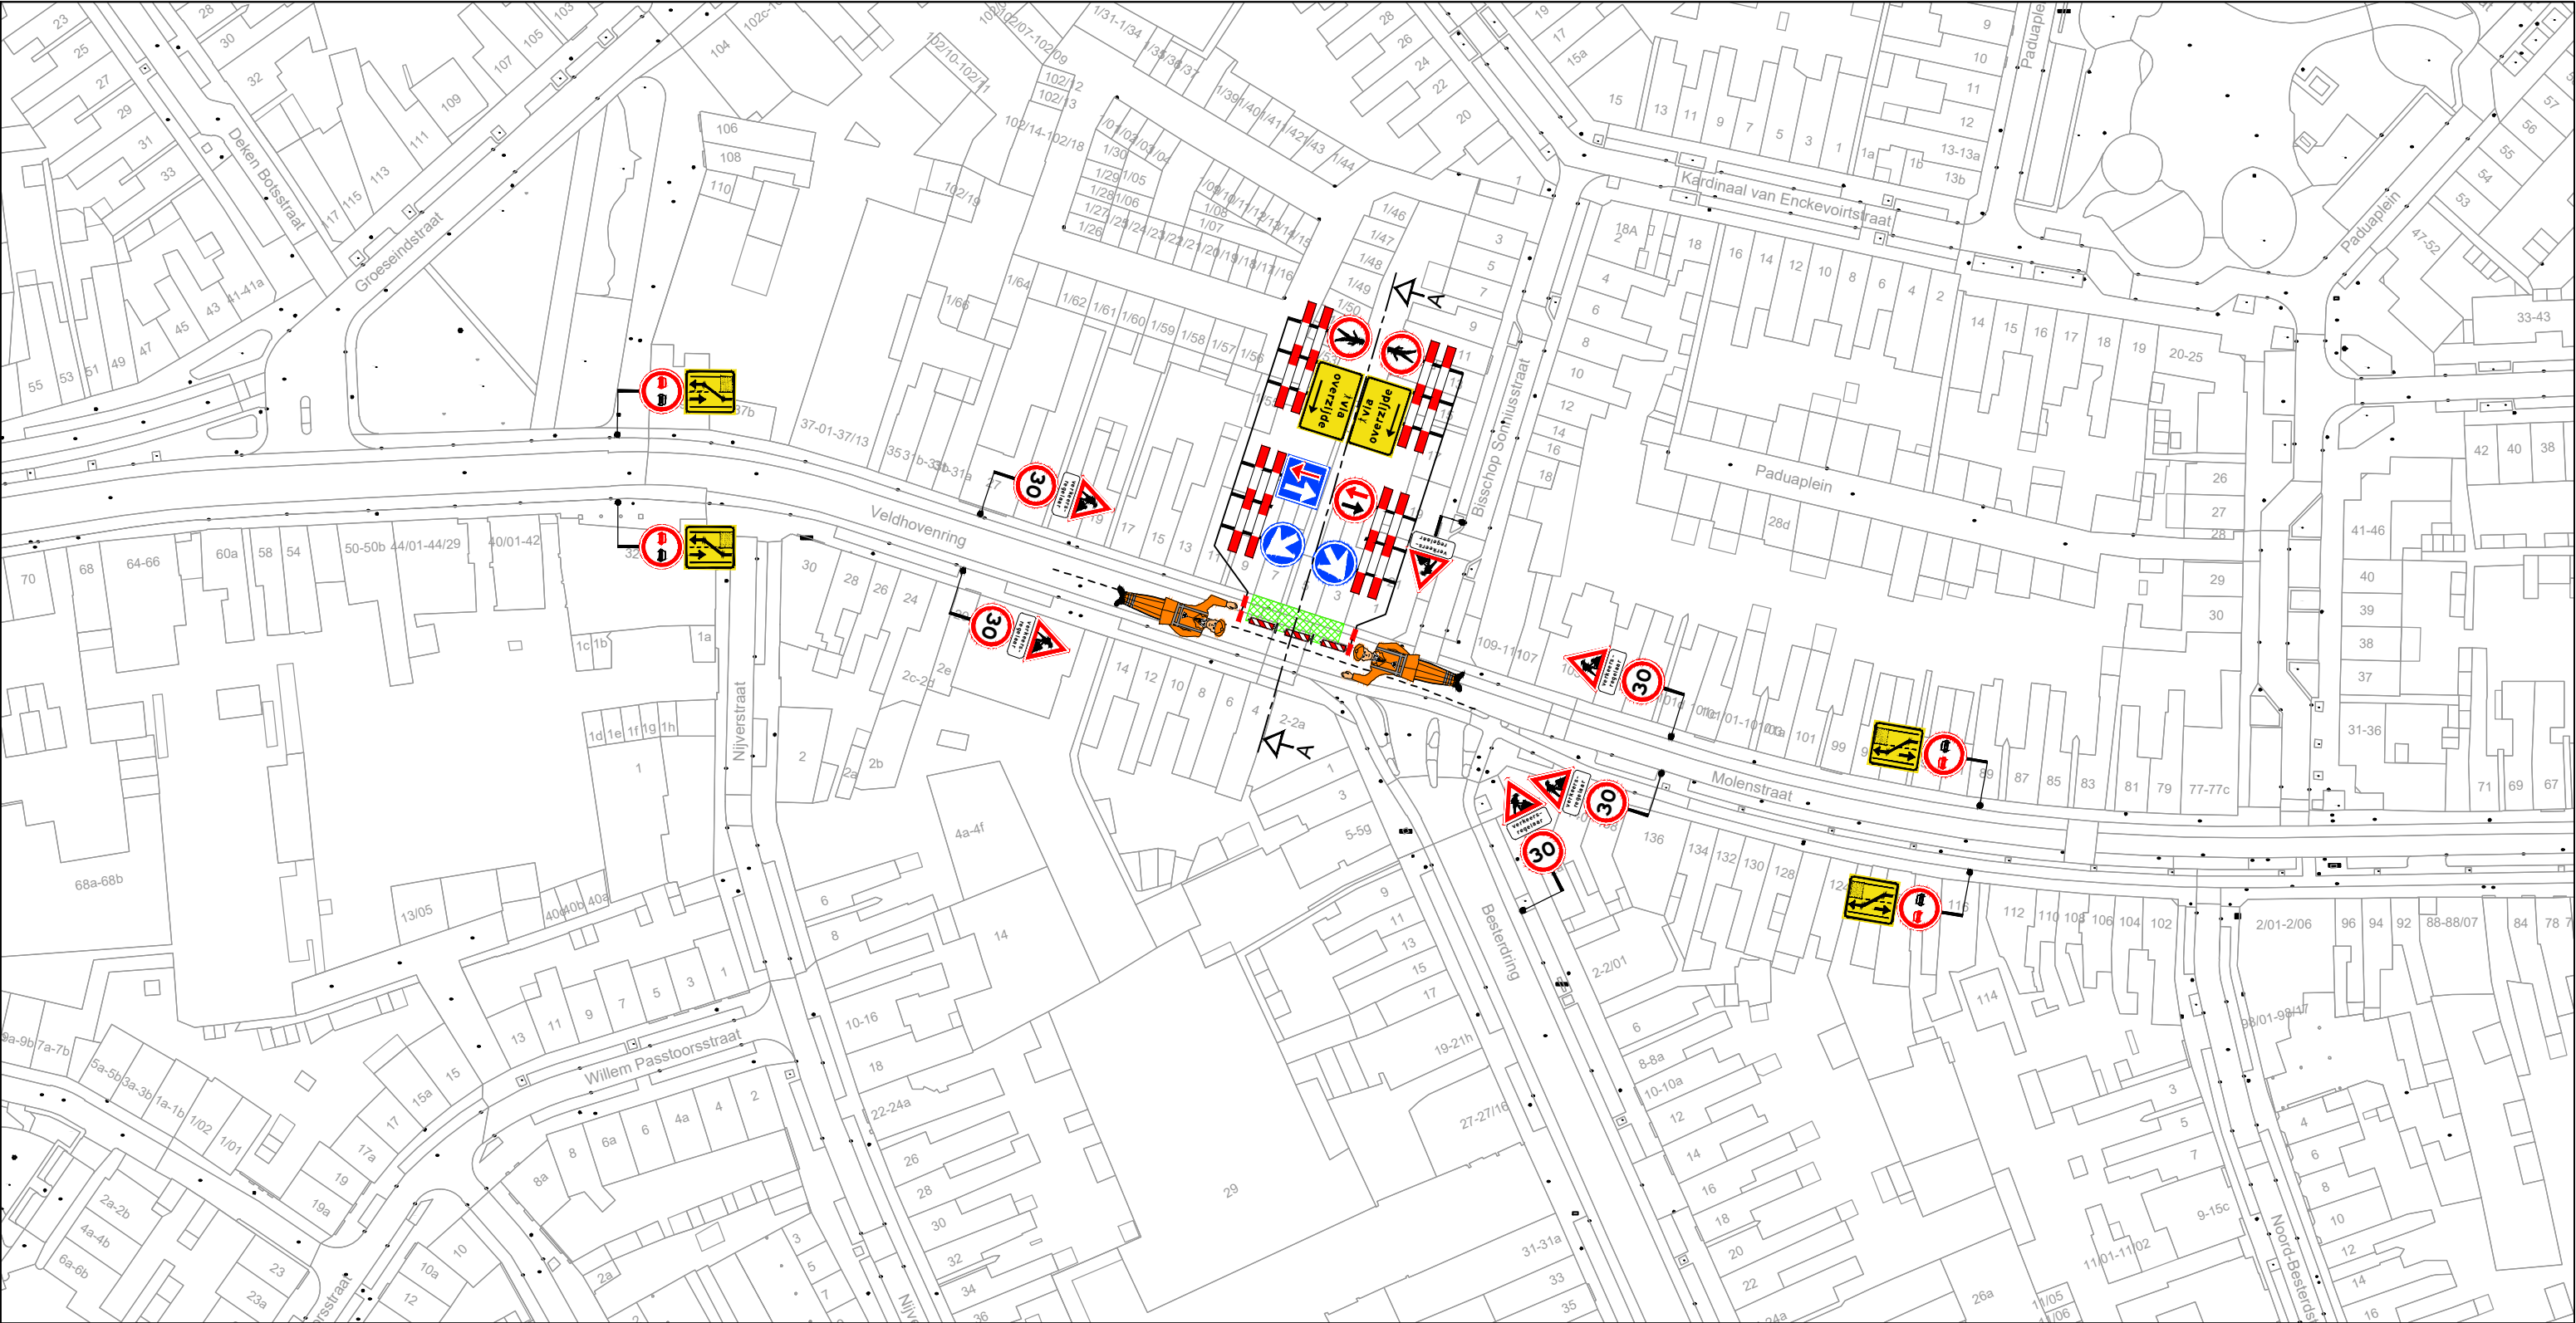

Dwarsprofiel A-A

**Legenda**

- werkvak
- letterhoogte
- verkeersregelaar

**GOEDGEKEURD**  
Door MdG op 12:59 pm, 5/6/26

**Ramudden**  
Tel: +31 16 21 02 202  
Email: info@ramudden.nl  
Website: www.ramudden.nl

**Polderzon**

**Veldhovenring 5 te Tilburg**

Tijdelijke verkeersmaatregelen  
Afzetting

opdrachtgever:

tekenaar: MFL 16-04-26  
versie: 1.0  
schaal: n.v.t.  
tekeningnr.: 202630666-001

vrijgave: JGE 16-04-26  
blad: 1 van: 1  
formaat: A3

© Ramudden BV