


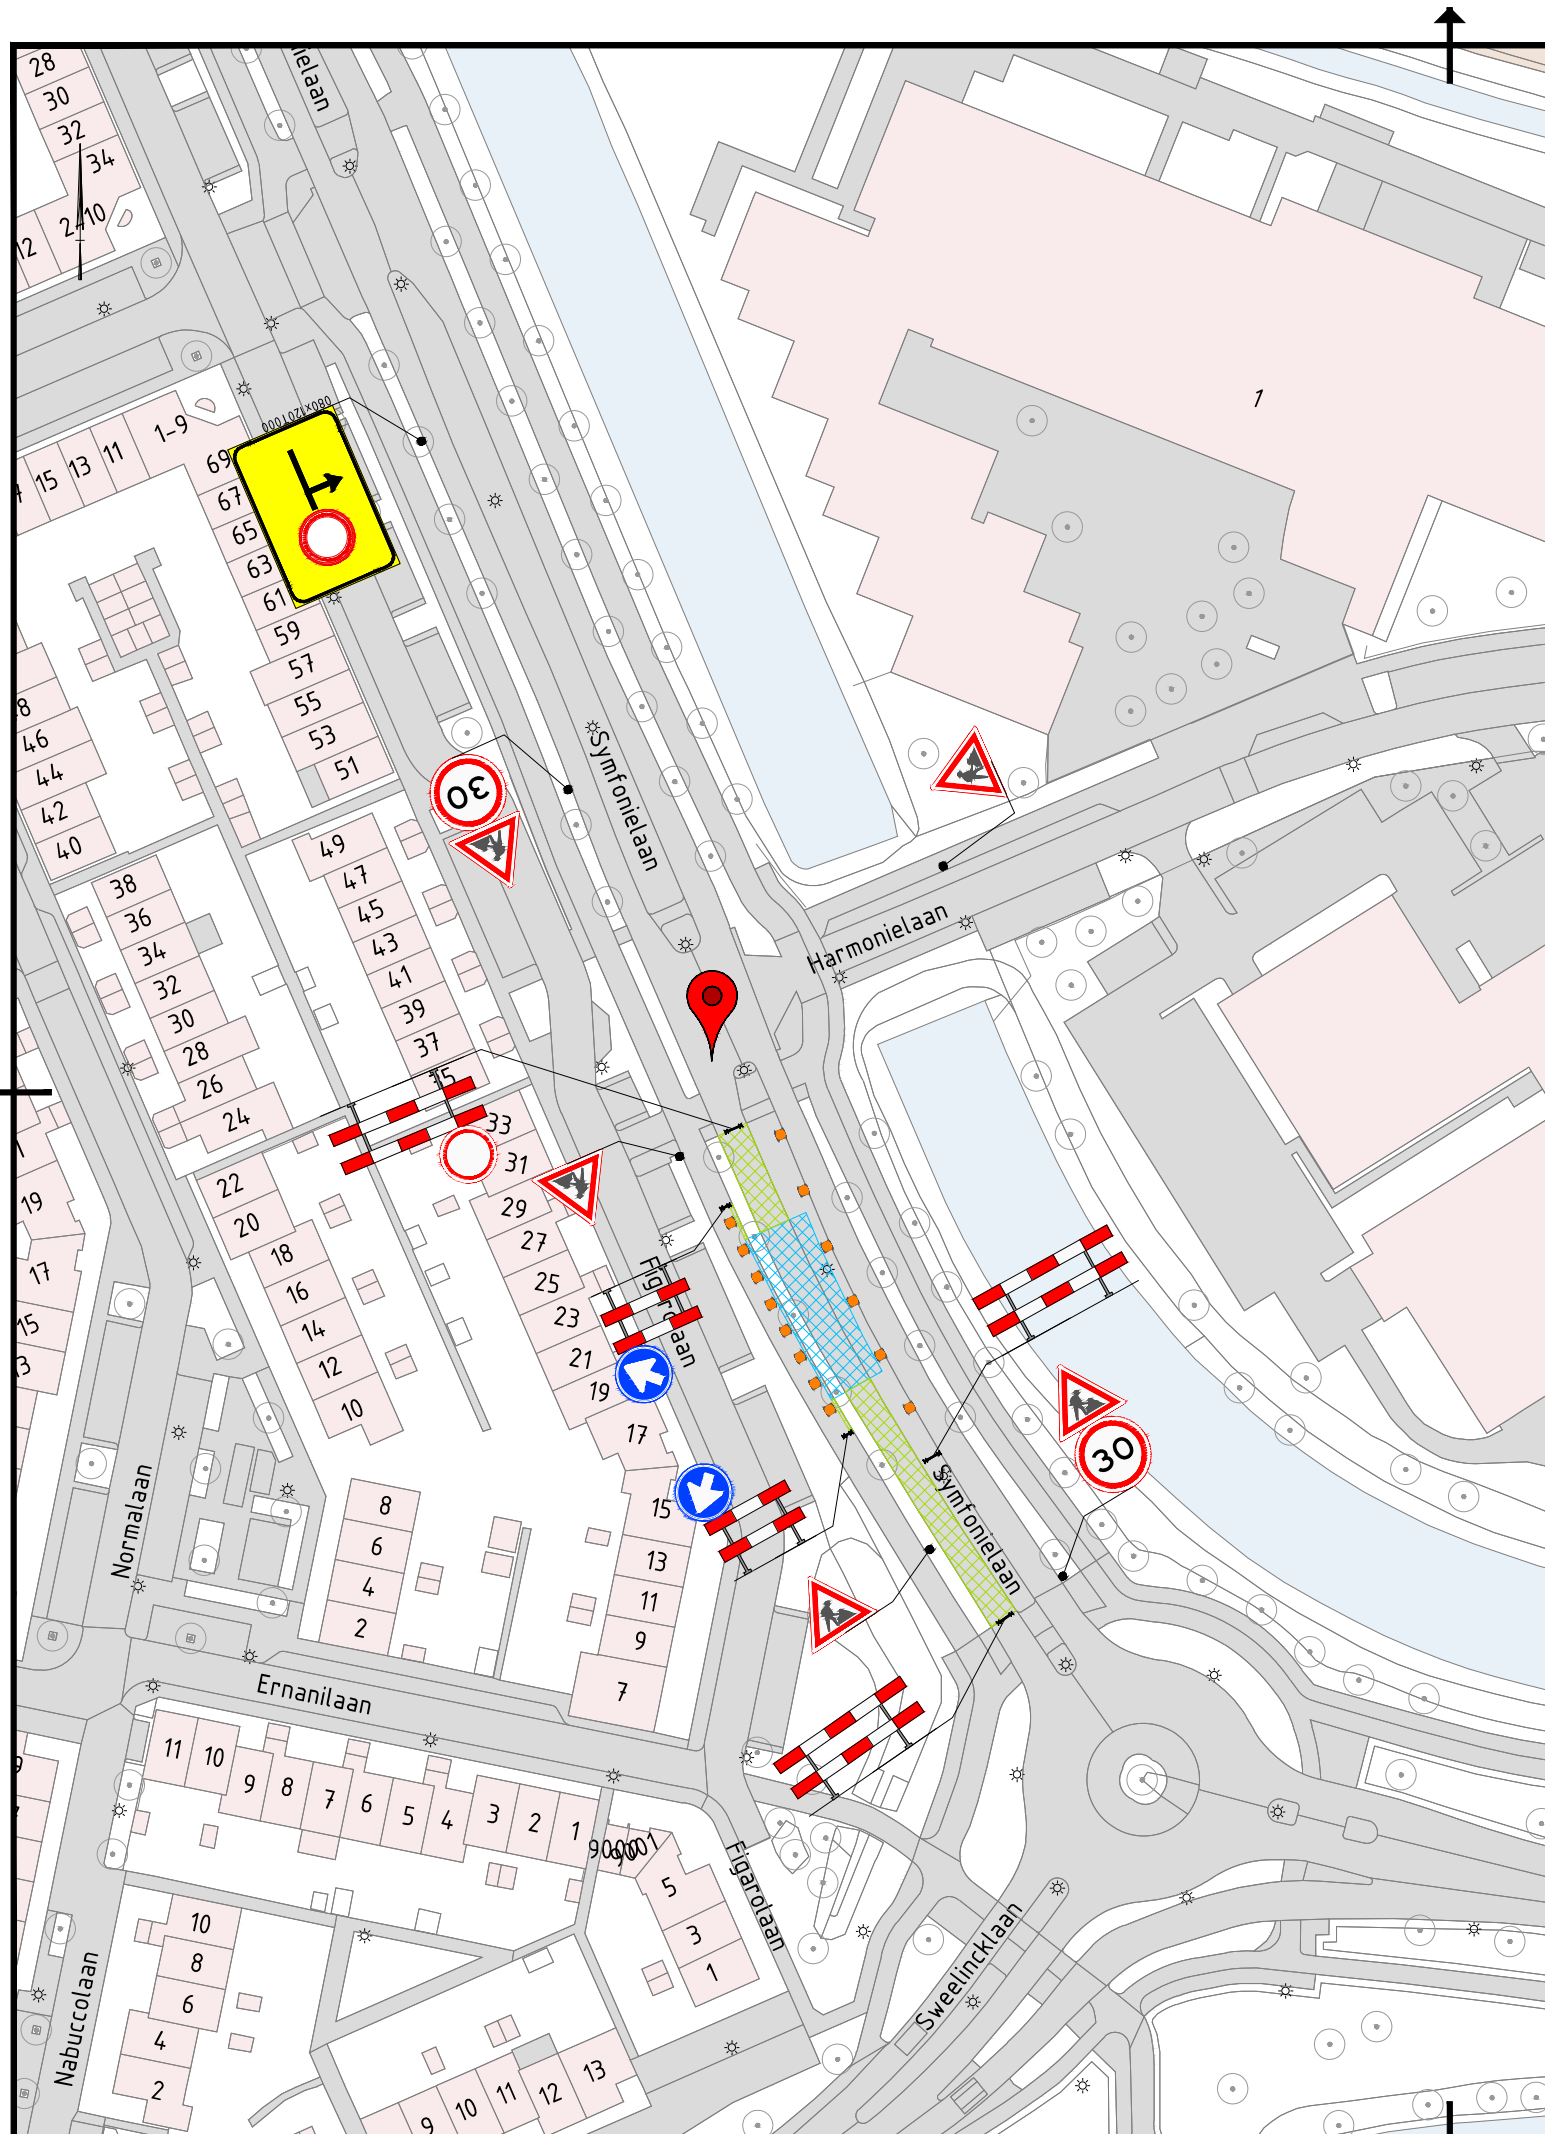

Legenda

-  - Werkruimte
-  - Gesloten wegvak
-  - Verkeersborden (retroreflecterend, klasse III)
-  - Locatie Google Maps
-  - Geleidekegel $h=0,75\text{m}$

Conflicterende RVV-bebording afplakken/afdraaien

Conflicterende NBd-bebording afplakken indien werkzaamheden > 24uur

1.0	21-05-2026	Eerste uitgave	AaNi		JoBi		RuLe		BaBu	
Versie	Datum	Omschrijving	Opsteller		Gecontroleerd		Geautoriseerd		Vrijgegeven	

Heijmans Wegspecialismen
Afd. Verkeerstechnieken

Graafsebaan 67
5248 JT Rosmalen

Postbus 766
5201 AT 's-Hertogenbosch

T +31 (0)73 543 58 73

heyjans

Documentsoort	Tekening
Projectnummer	G.029956.2.4129.03.0397
Schaal	1:1000
Formaat	A3
In	1 bladen, blad nr. 1
Gemeten	
Tekeningnummer	G.029956.0397-VKM-005
Versie	1.0

NBD 044191 Nieuwegein

Tijdelijke verkeersmaatregelen

Symfonielaan Nieuwegein

Kruispunt 12213-002