



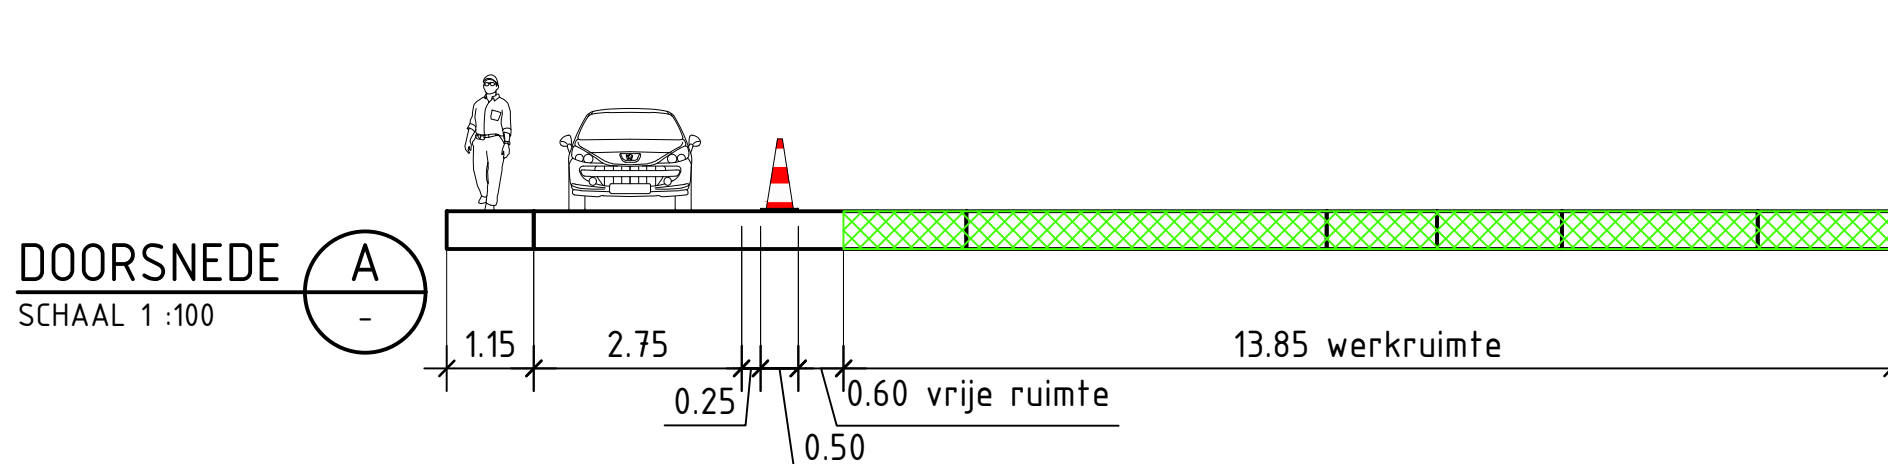

- afplakken/afkruisen conflicterende bebording
- de locatie van bebording is indicatief, de exacte locatie wordt in het werk bepaald

	werkruimte
	aanwezige bebording
	verkeersregelaar; op aanvraag opdrachtgever
	parkeerverbod plaatsen 72 uur voor aanvang van de werkzaamheden

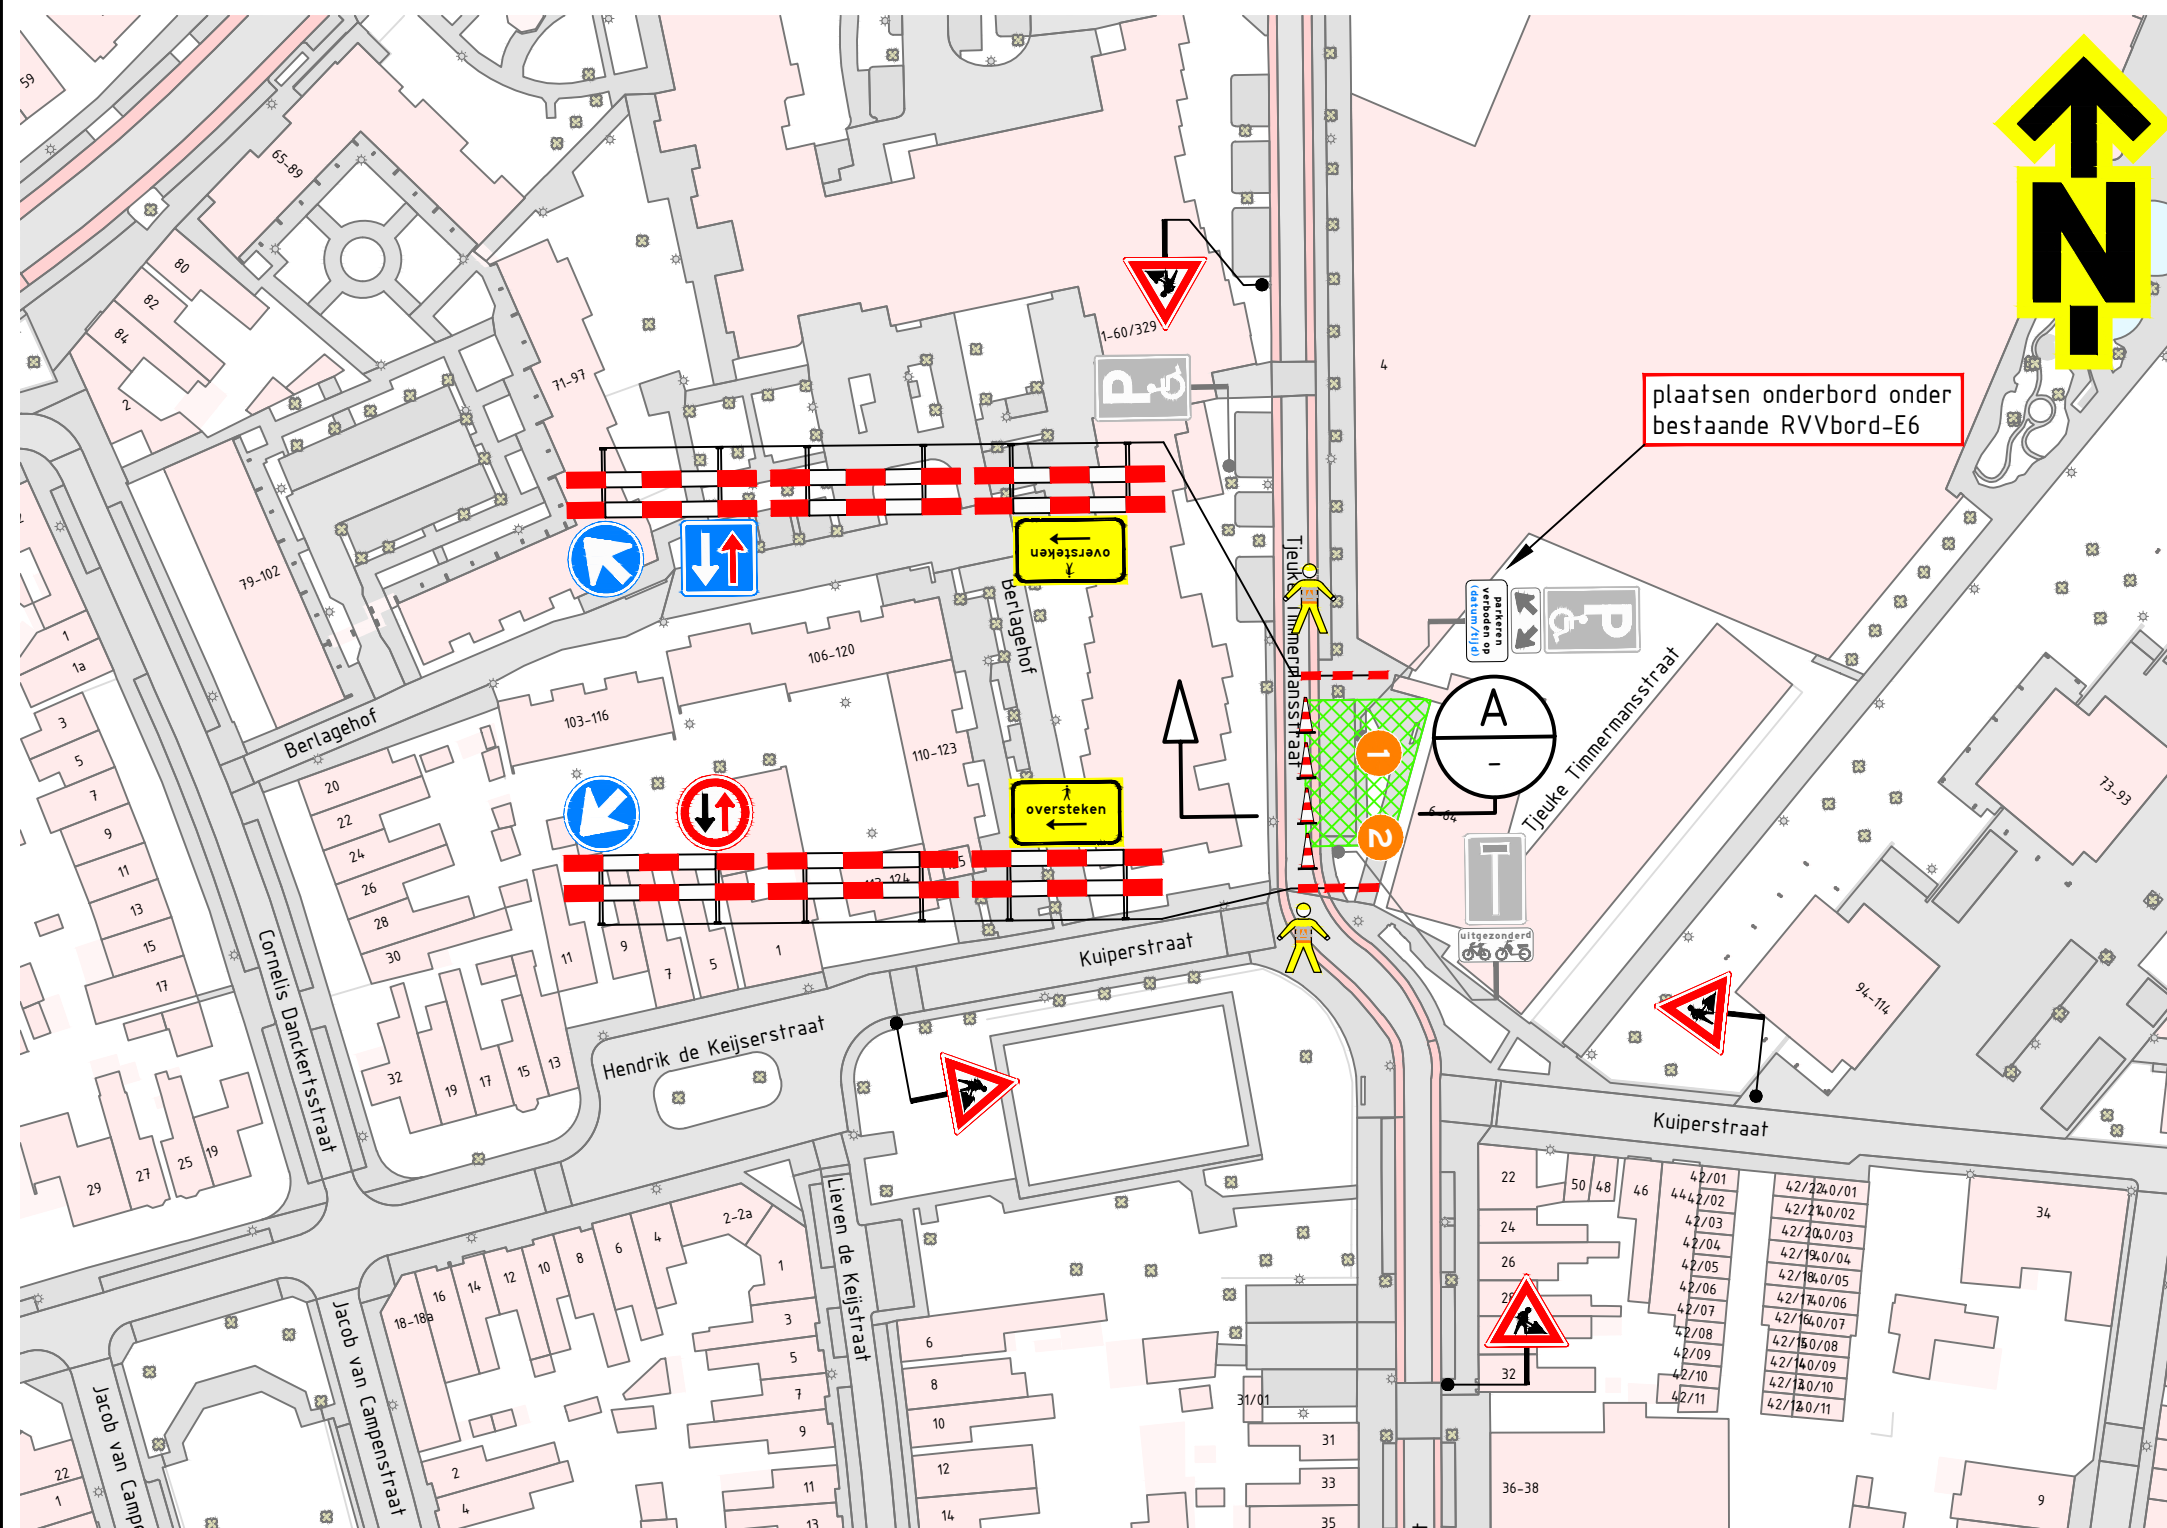

GOEDGEKEURD

Door MdG op 11:50 am, 6/8/26

Versie: 1.0 Omschrijving: Definitief

03-06-26 Getekend: JMA Controle: DMO 2e controle: SVZ Vrijgegeven:



Project: Tjeuke Timmermansstraat 64 Tilburg

Onderdeel: **Verkeersmaatregelen**

Schaal: 1:1000 Formaat: A3

Tekening
nummer: PR13624-01A01-1.0

Blad 1 van 1