



Afzetting Korte Struycken week 34 t/m week 40

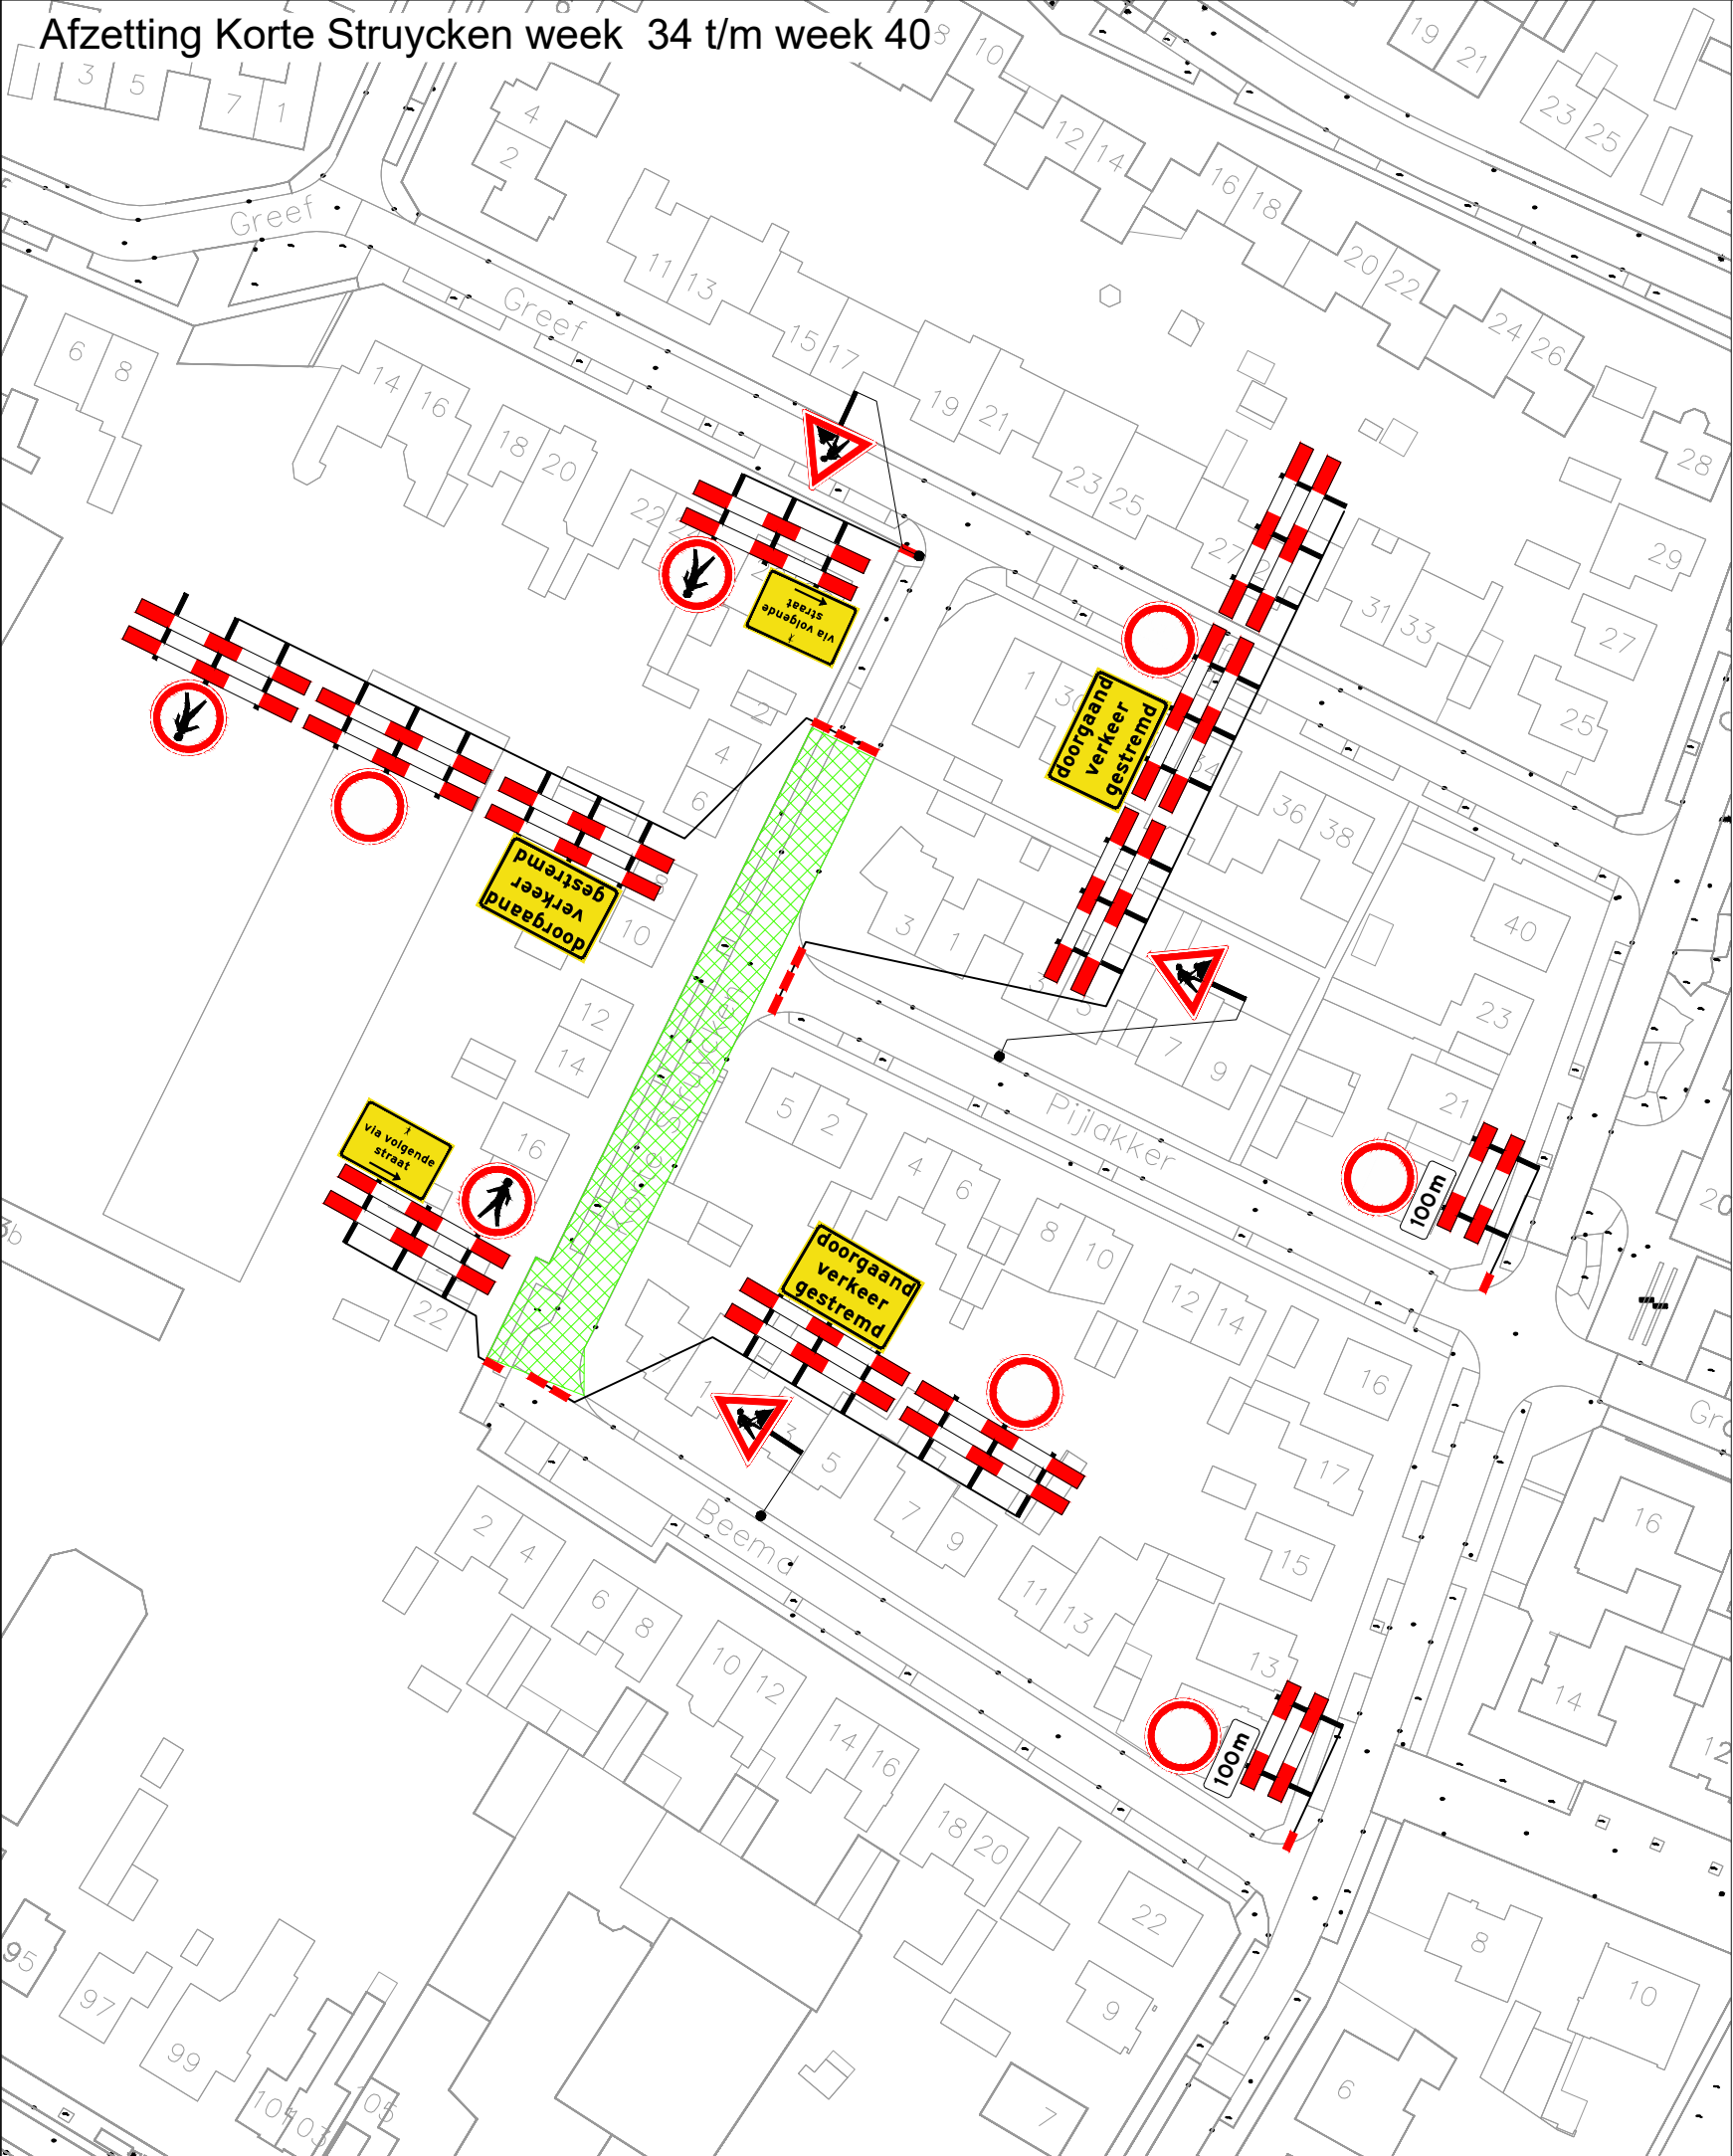


Parkeerverboden en vooraankondigingen

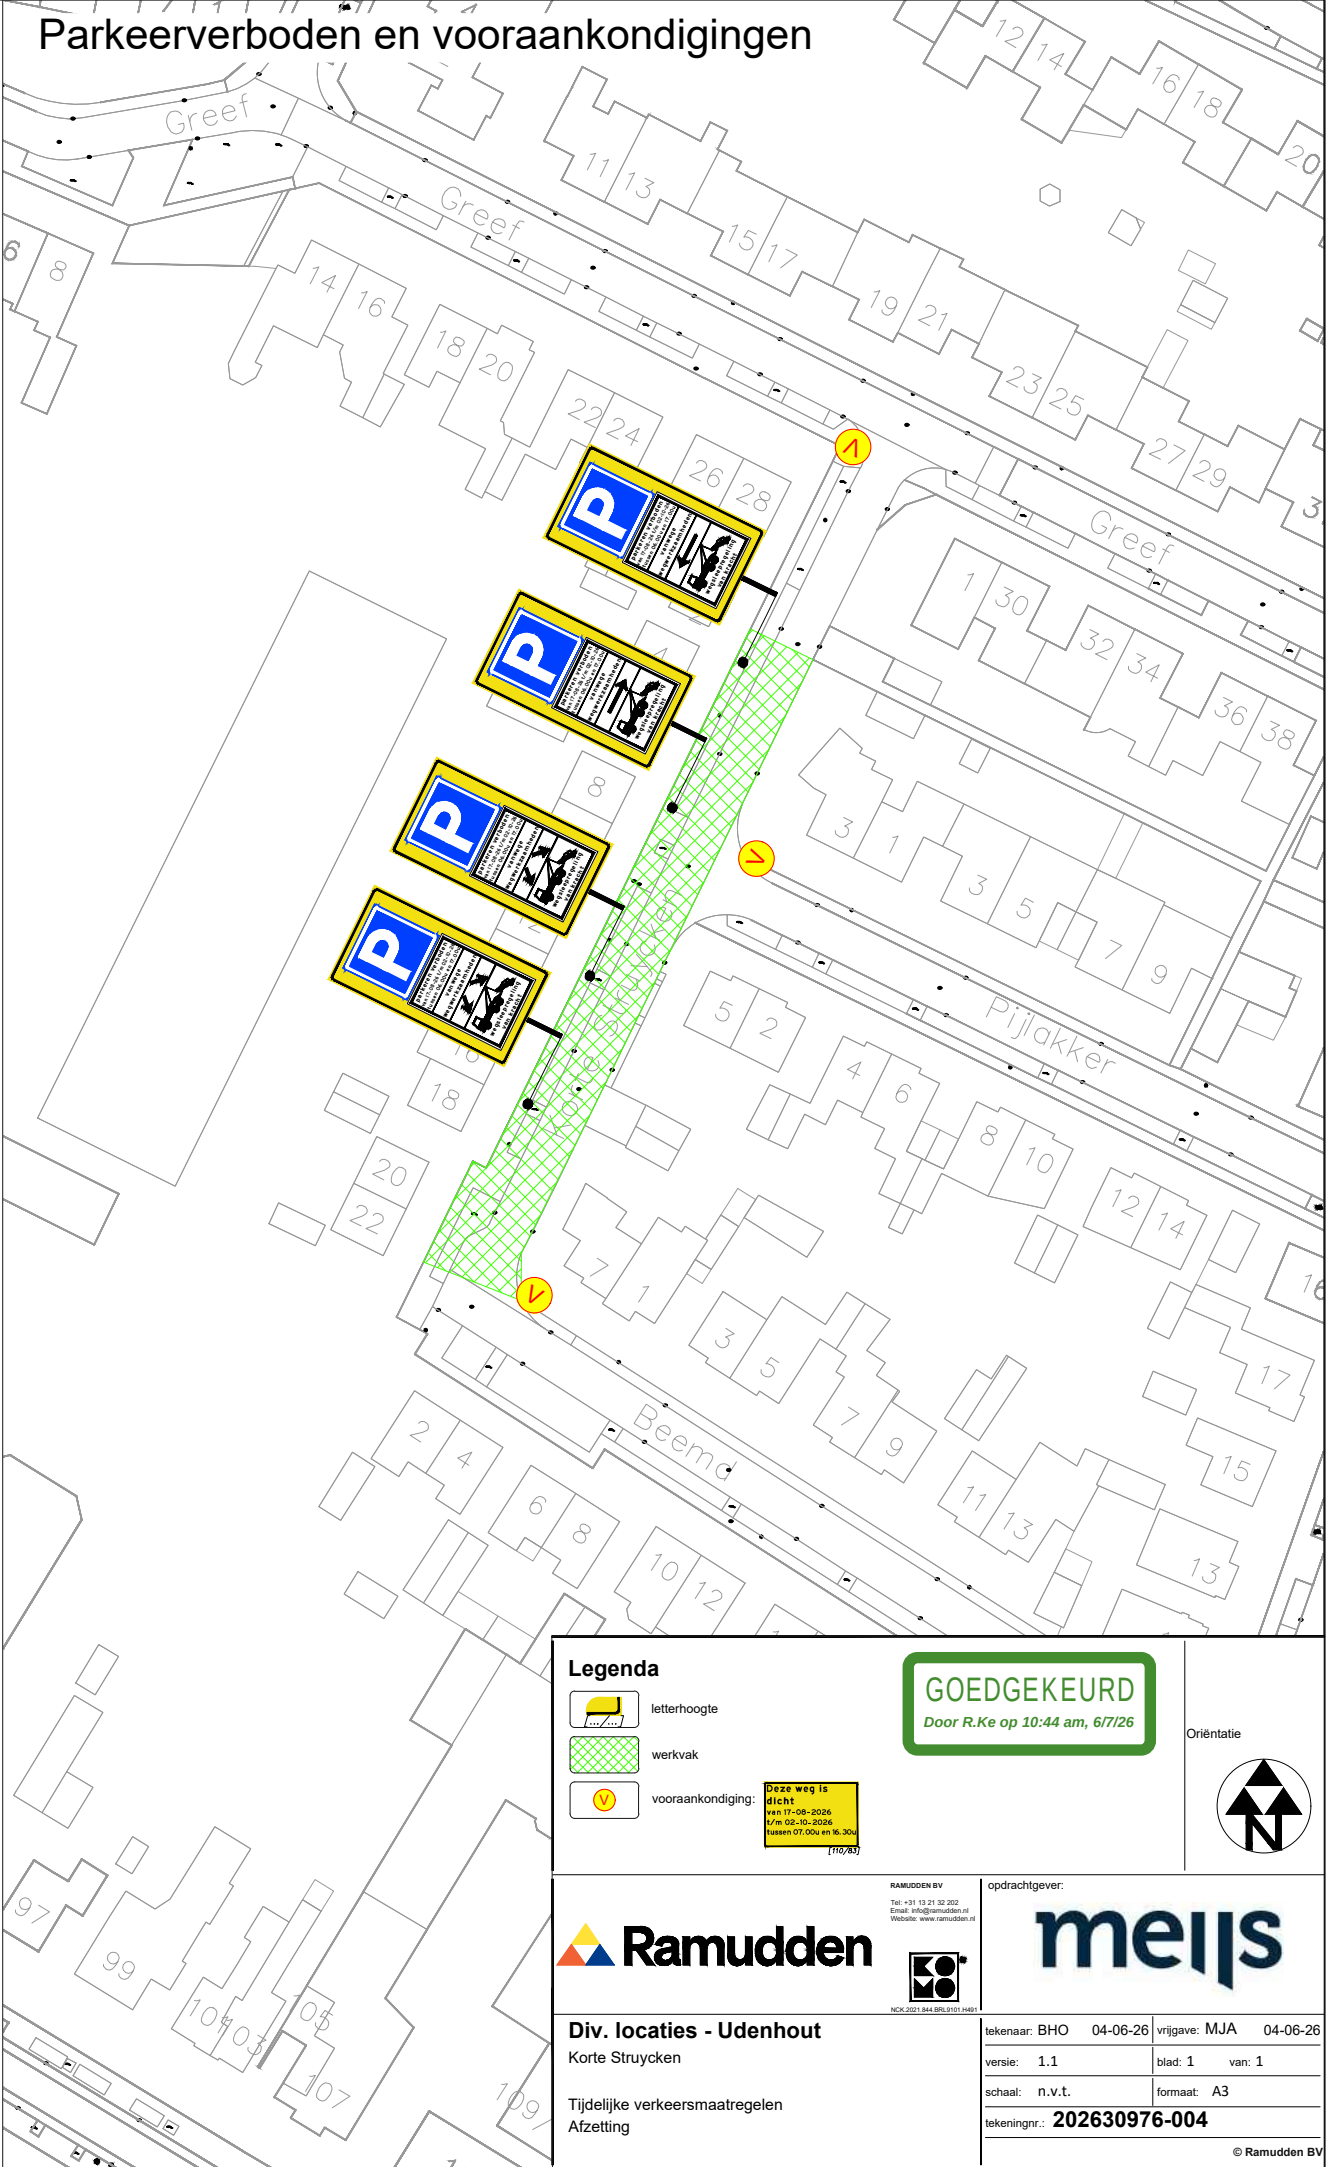

Legenda

- letterhoogte
- werkvak
- vooraankondiging: Deze weg is dicht van 17-06-2026 t/m 02-10-2026 tussen 07.00u en 16.30u (17/26)

GOEDGEKEURD
Door R.Ke op 10:44 am, 6/7/26

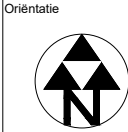

Div. locaties - Udenhout
Korte Struycken
Tijdelijke verkeersmaatregelen
Afzetting



meijs

tekenaar: BHO 04-06-26 vrijgave: MJA 04-06-26
versie: 1.1 blad: 1 van: 1
schaal: n.v.t. formaat: A3
tekeningnr.: 202630976-004