




locatie 1 fase A

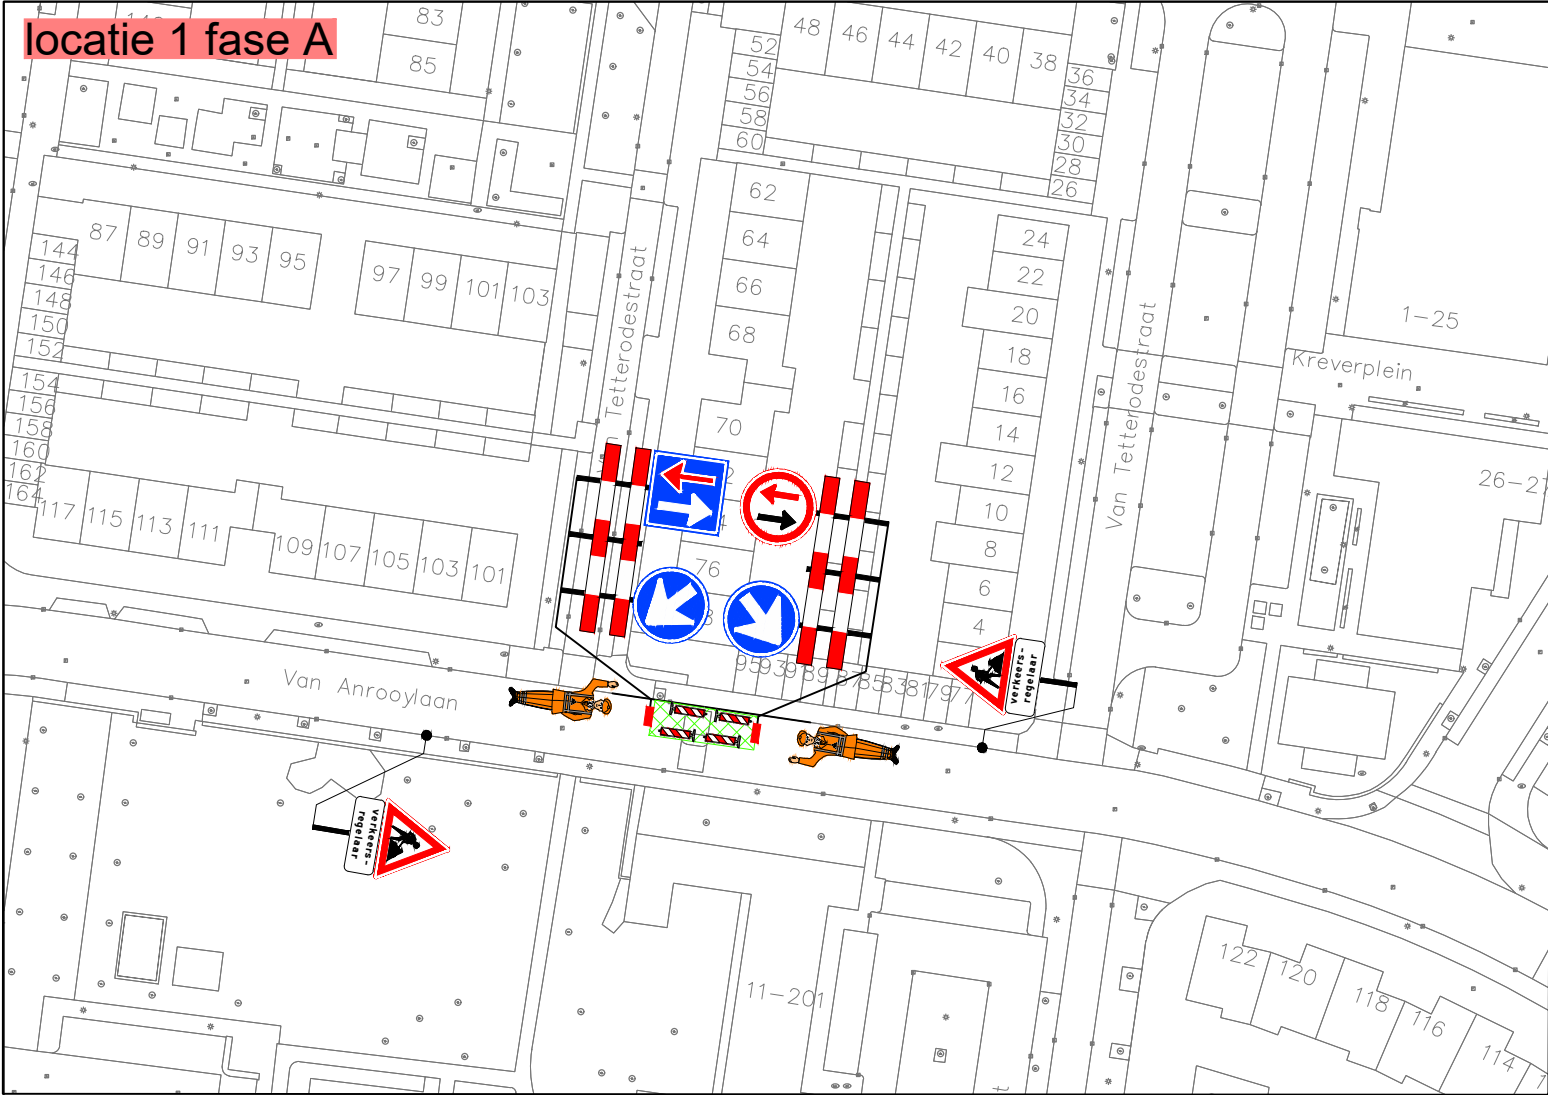


locatie 1 fase B

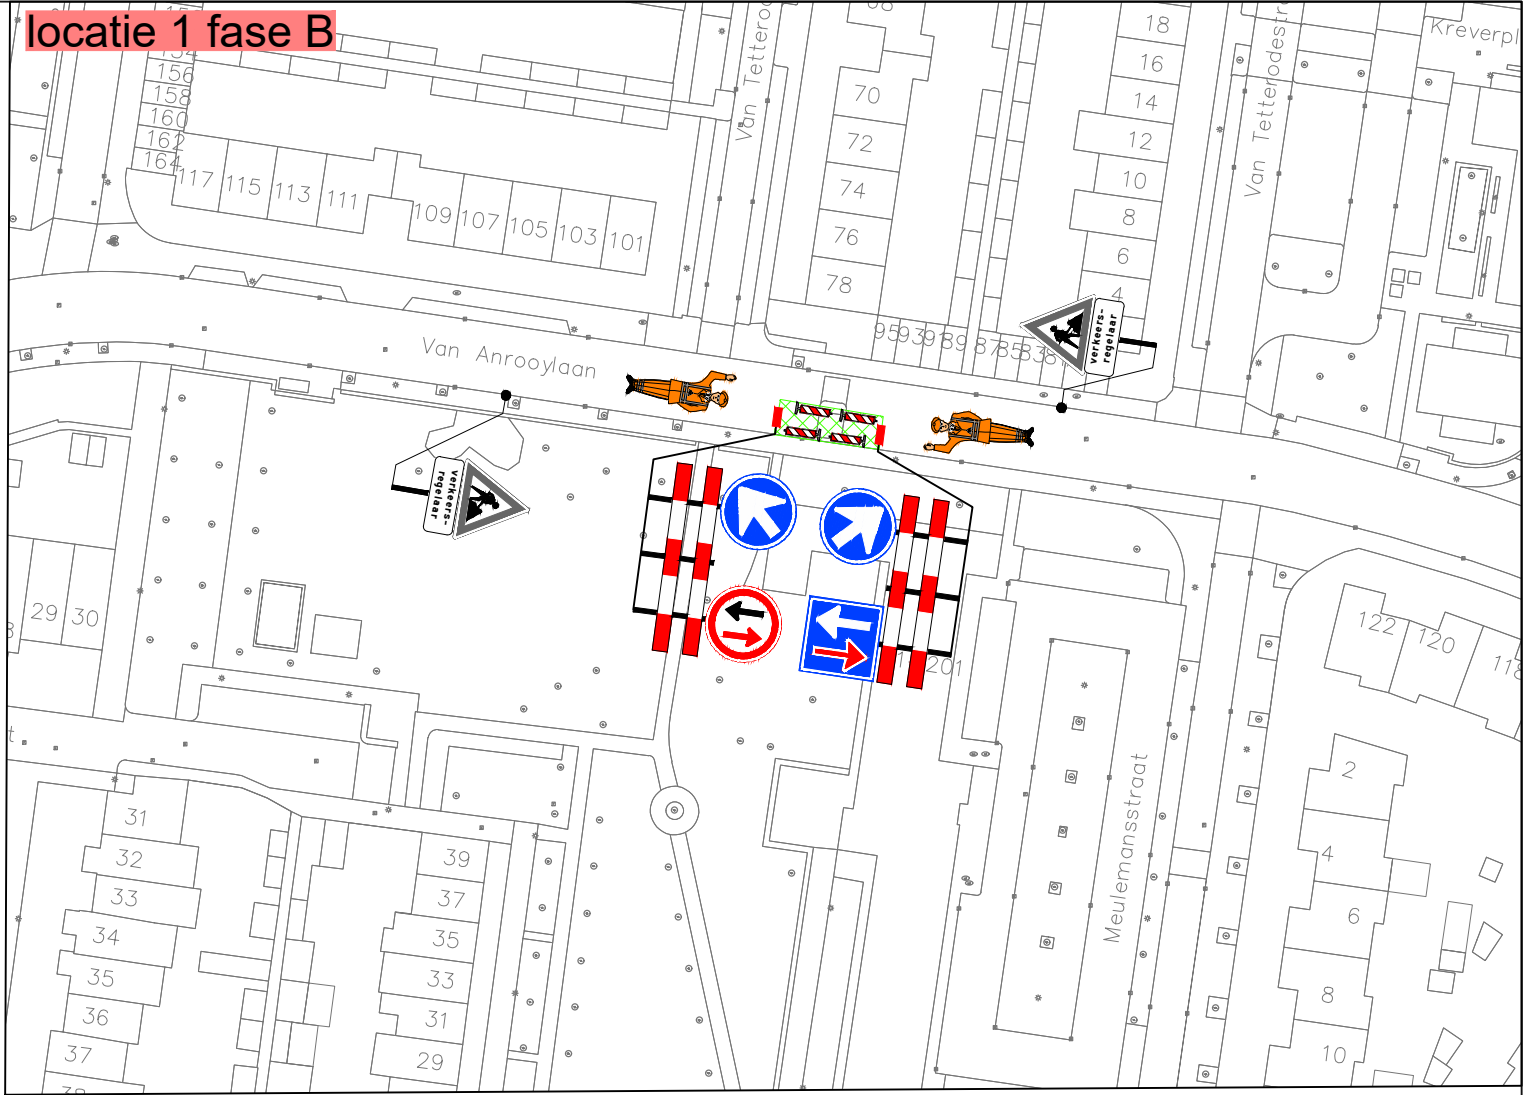

locatie 2 fase A

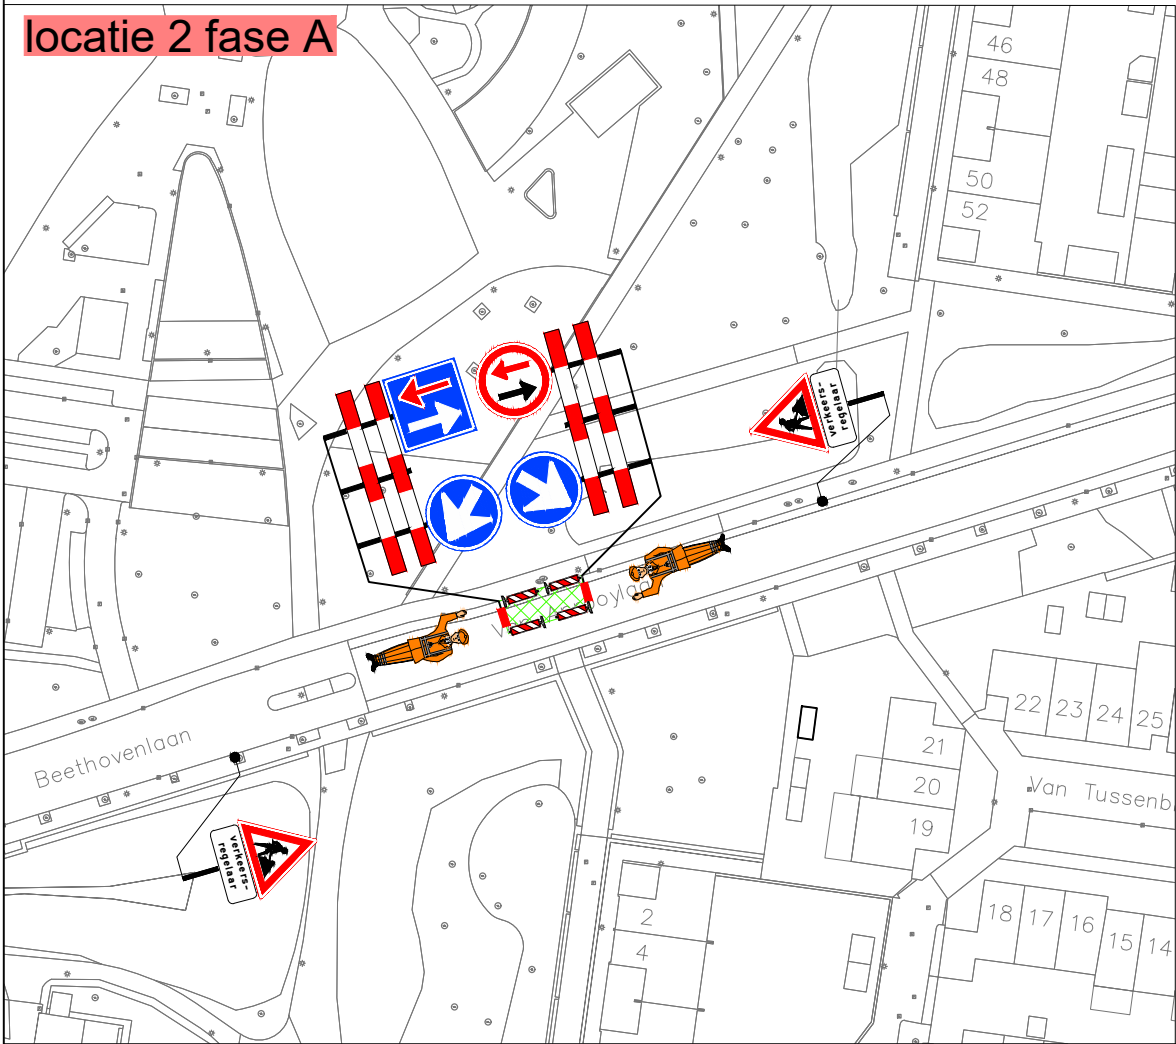

locatie 2 fase B

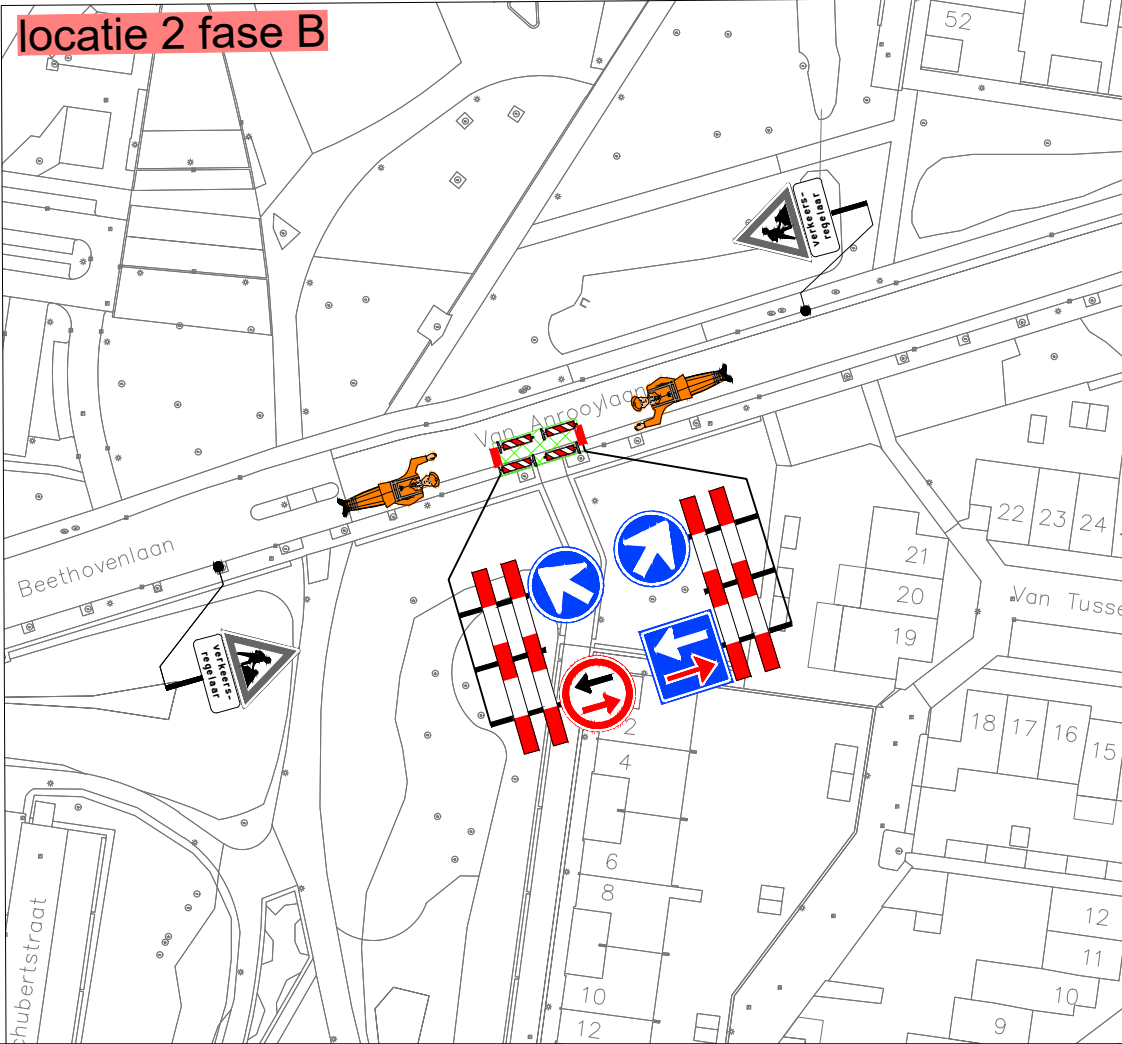

GOEDGEKEURD

Door Christiaan Delissen op 3:26 pm, 10/6/25

Legenda

werkvak

aanwezige verkeersmaatregelen

verkeersregelaar

Oriëntatie



Ramudden

Van Anrooylaan-Tilburg

Tijdelijke verkeersmaatregelen
Afzetting

opdrachtgever:

vander Zanden

tekenaar: TME 03-10-25 vrijgave: MJA 03-10-25

versie: 1.2 blad: 1 van: 1

schaal: n.v.t. formaat: A3

tekeningnr.: 202525809-001

© Ramudden BV