



Afzetting Buntacker week 40 t/m week 48

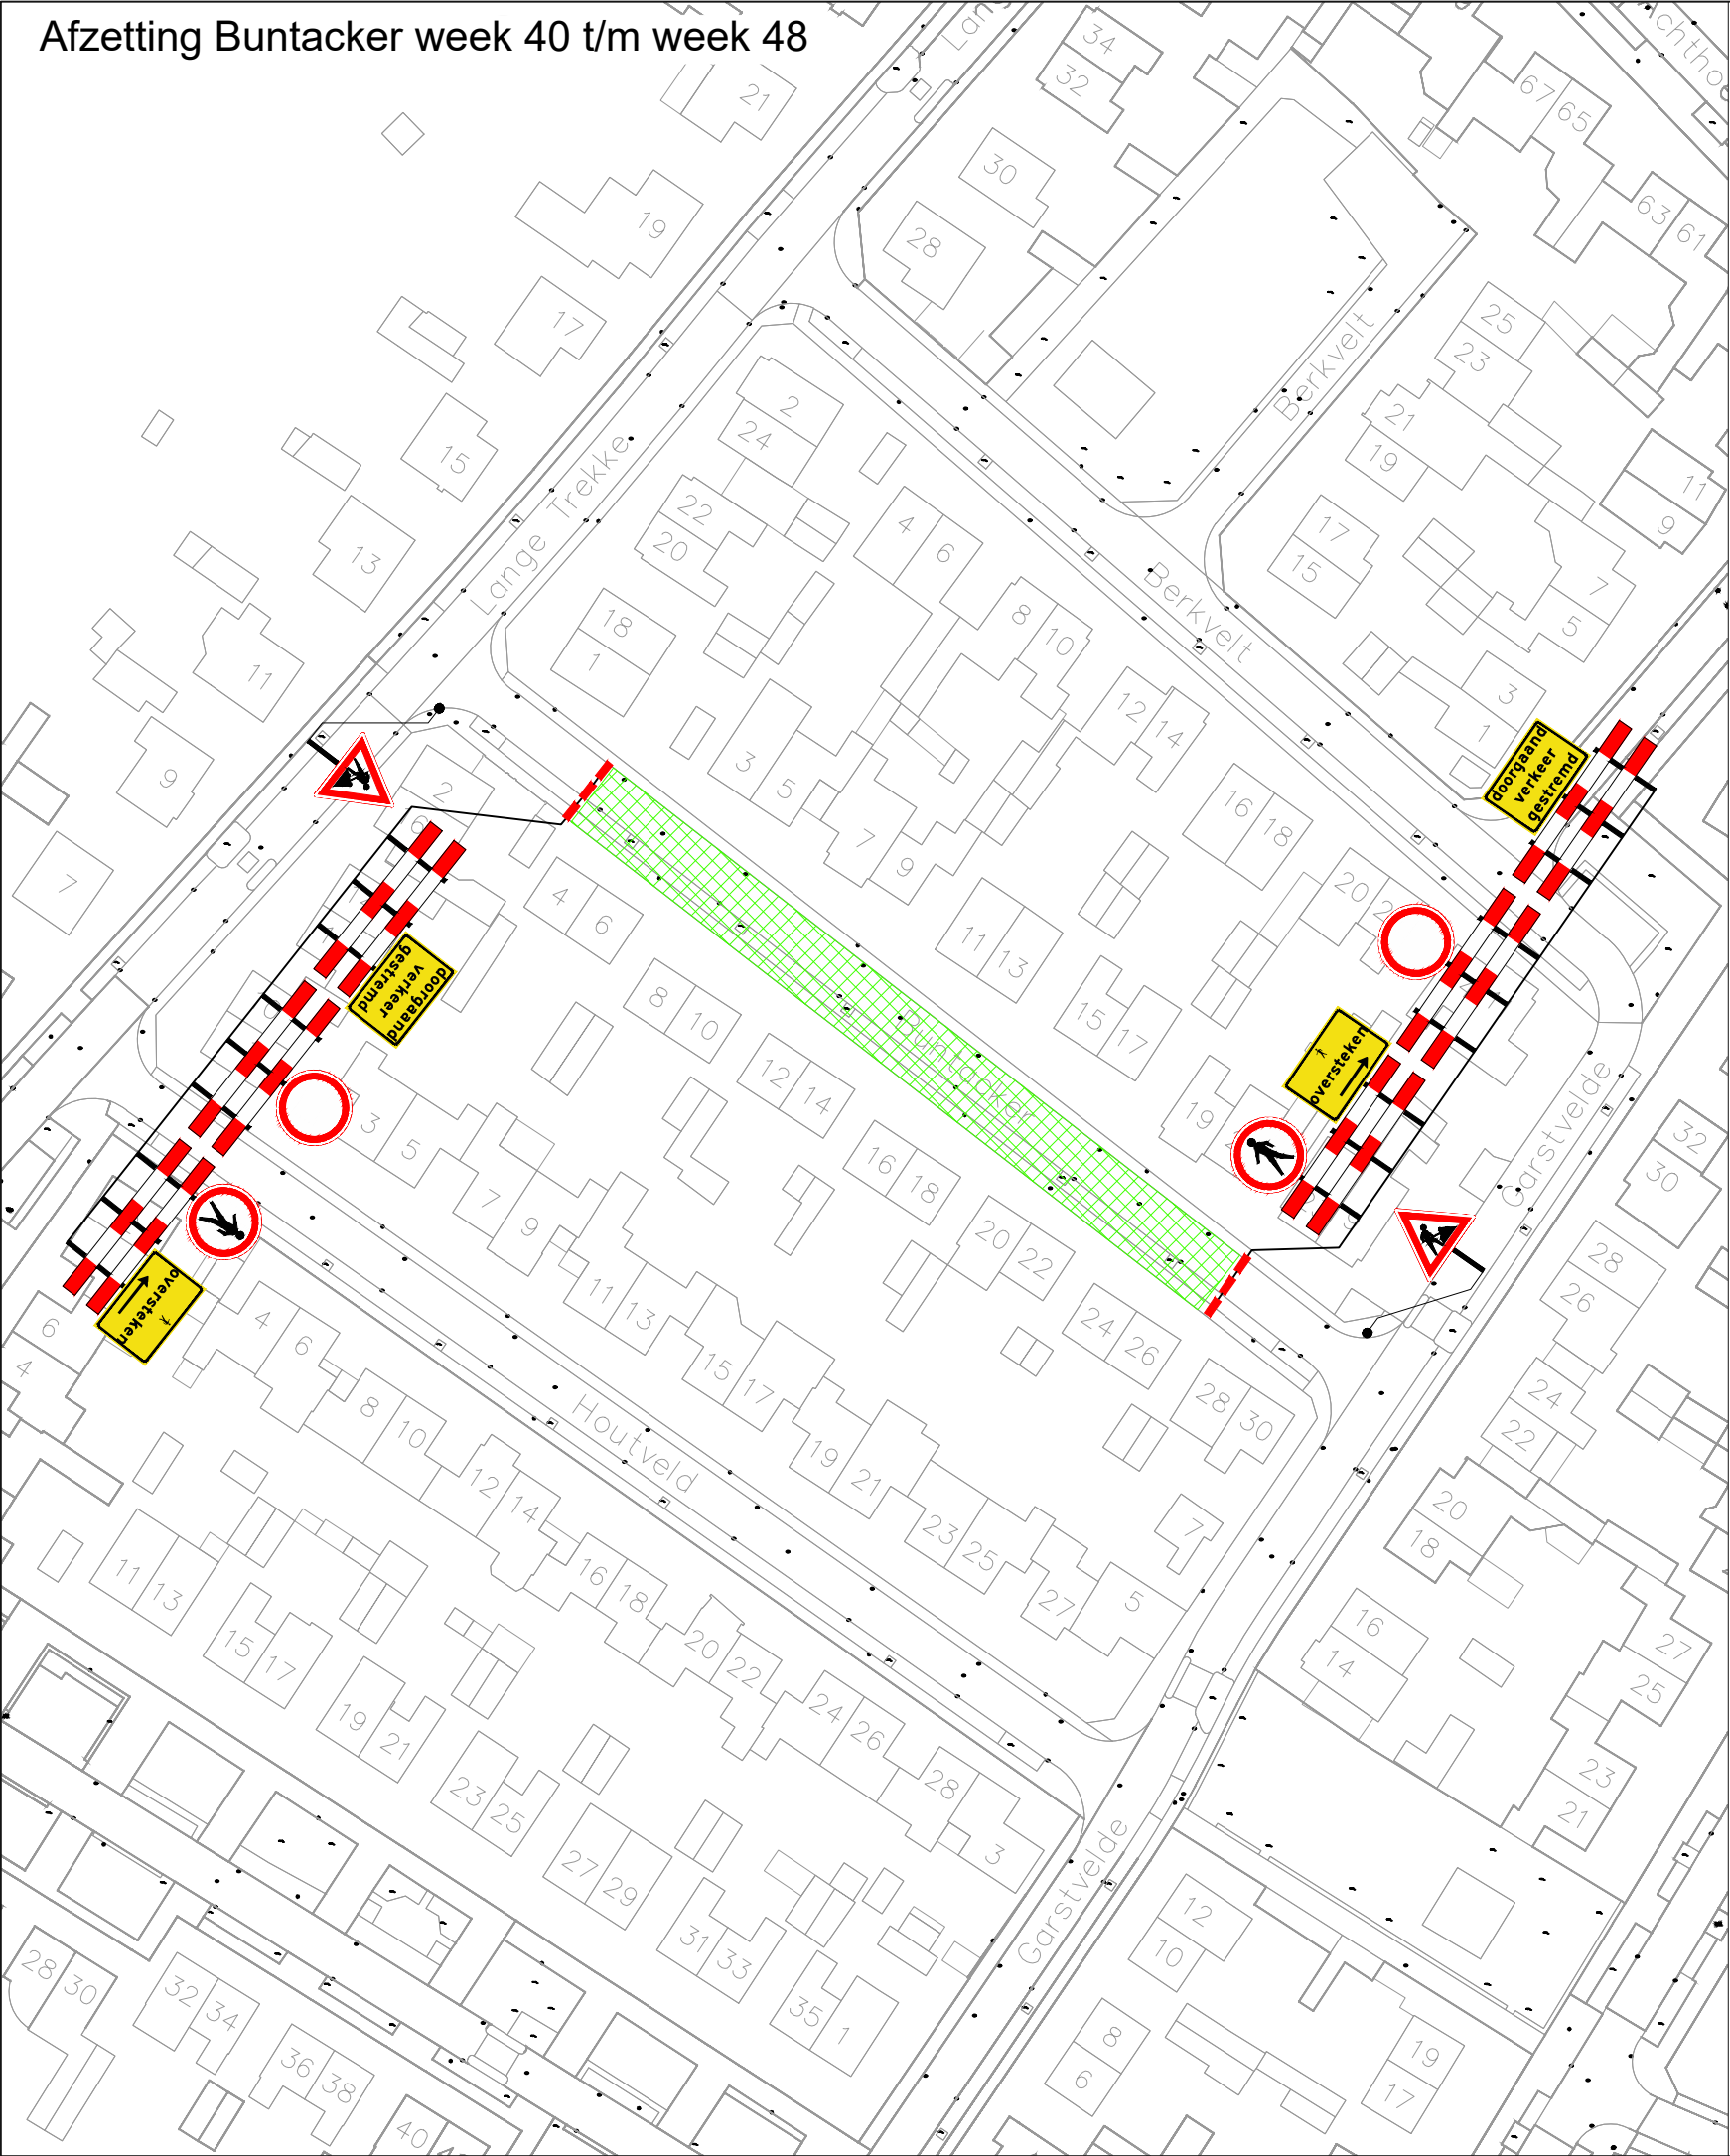

Parkeerverboden en vooraankondigingen

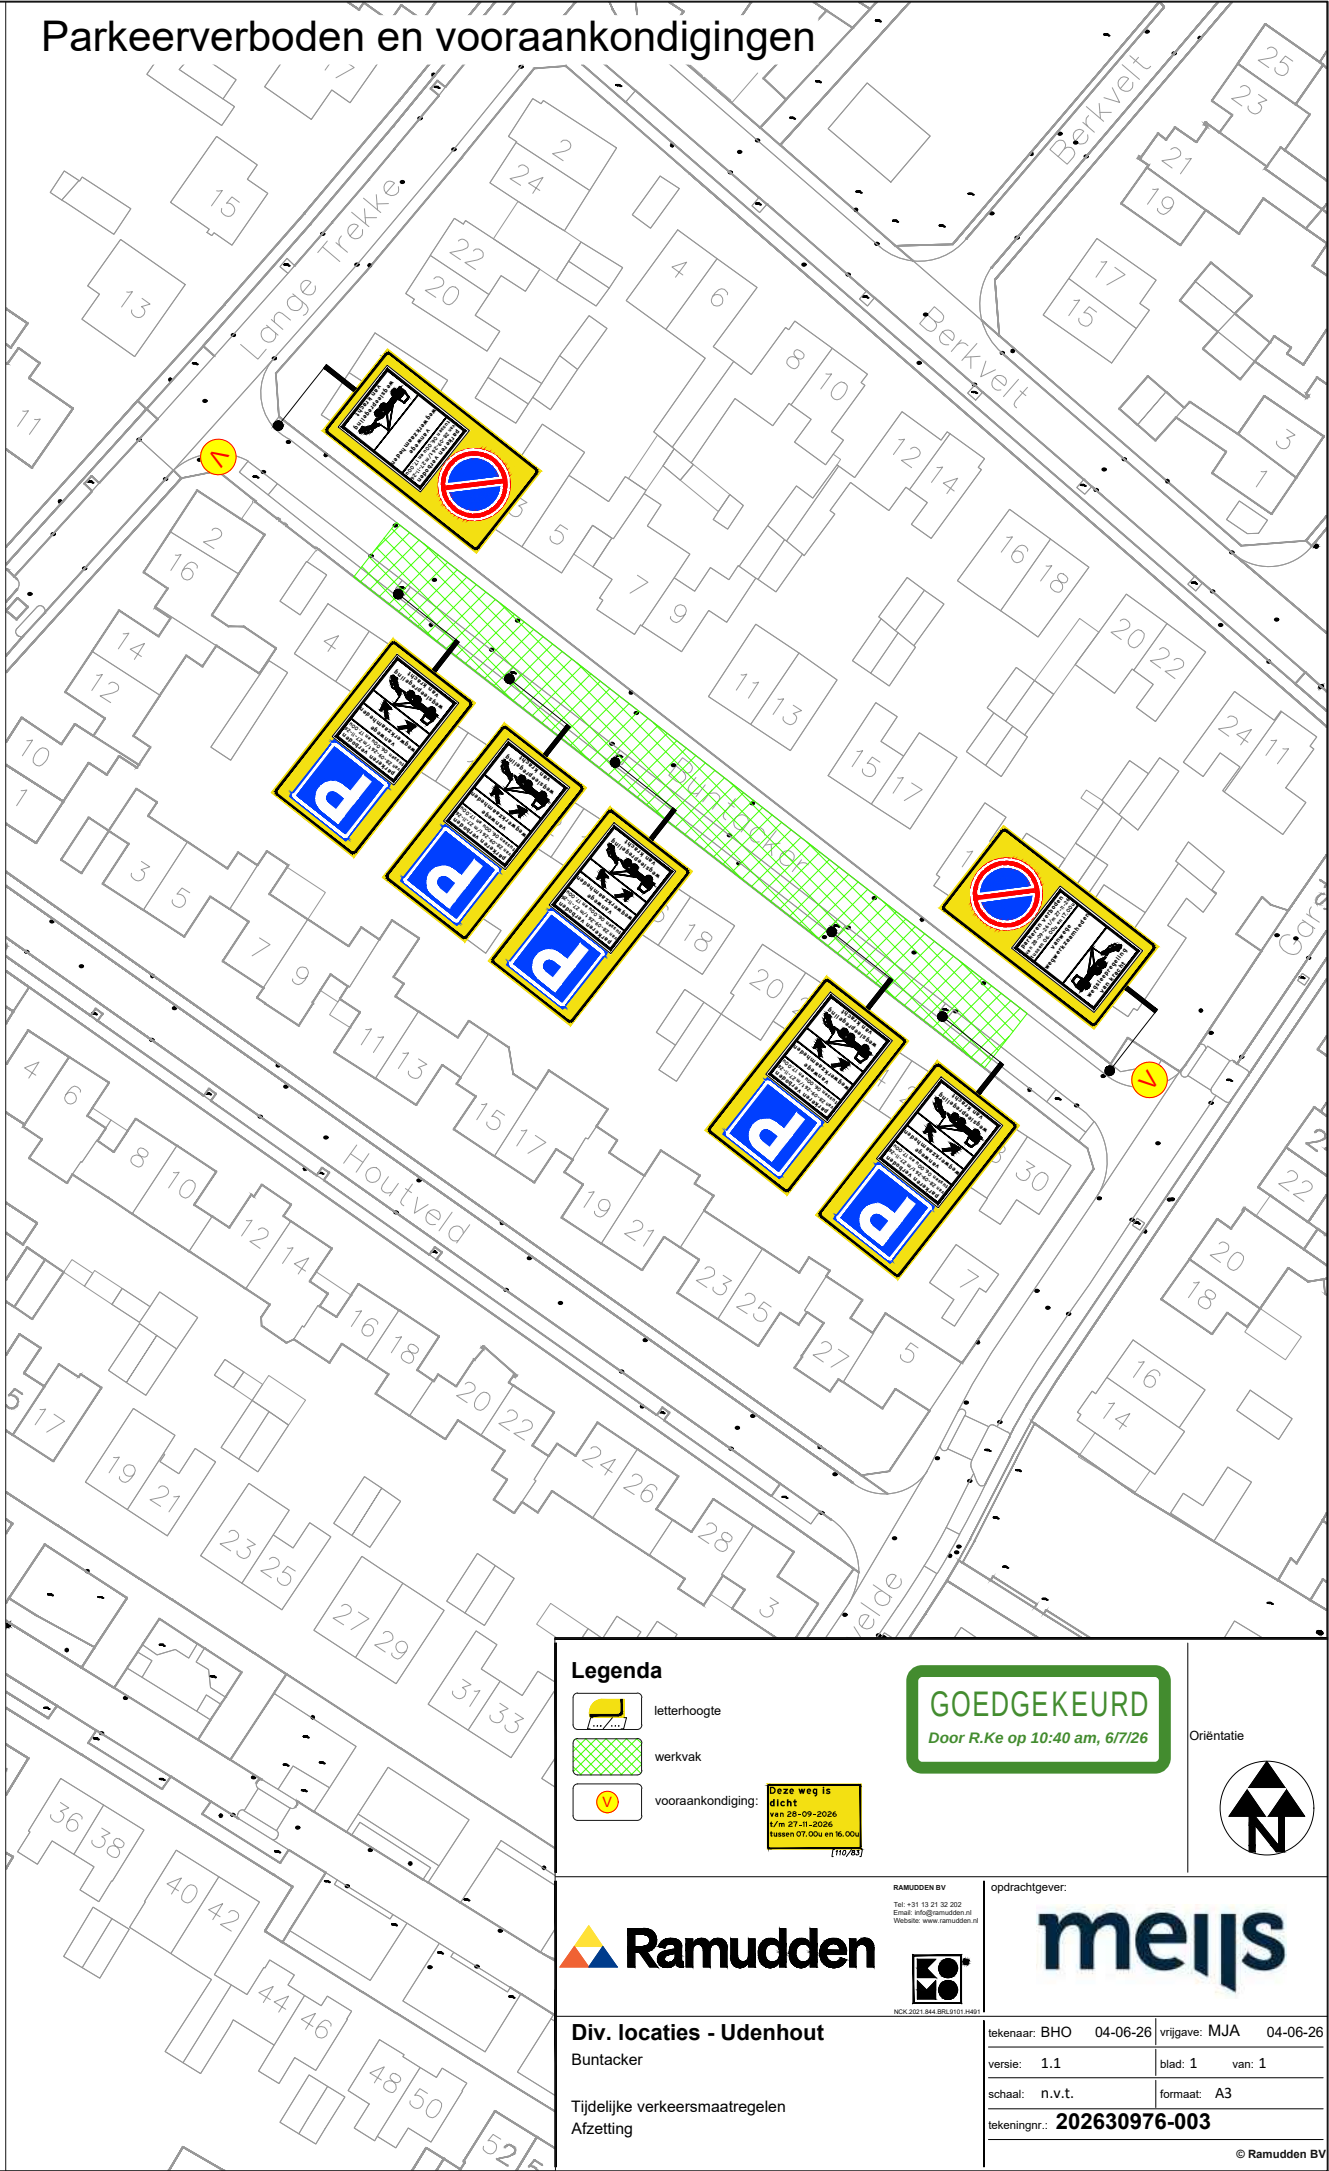

Legenda

- letterhoogte
- werkvak
- vooraankondiging:

Deze weg is dicht van 08-09-2026 t/m 27-11-2026 tussen 07.00u en 16.00u [10/26]

GOEDGEKEURD
Door R.Ke op 10:40 am, 6/7/26

Oriëntatie

Ramudden
Div. locaties - Udenhout
Buntacker
Tijdelijke verkeersmaatregelen
Afzetting

meijs

RAMUDDEN BV
Tel: +31 13 21 02 302
Email: info@ramudden.nl
Website: www.ramudden.nl
NEN 2021 B44 BRL9101 H401

opdrachtgever:
tekenaar: BHO 04-06-26
vrijgave: MJA 04-06-26
versie: 1.1
blad: 1 van: 1
schaal: n.v.t.
formaat: A3
tekeningnr.: **202630976-003**

© Ramudden BV