


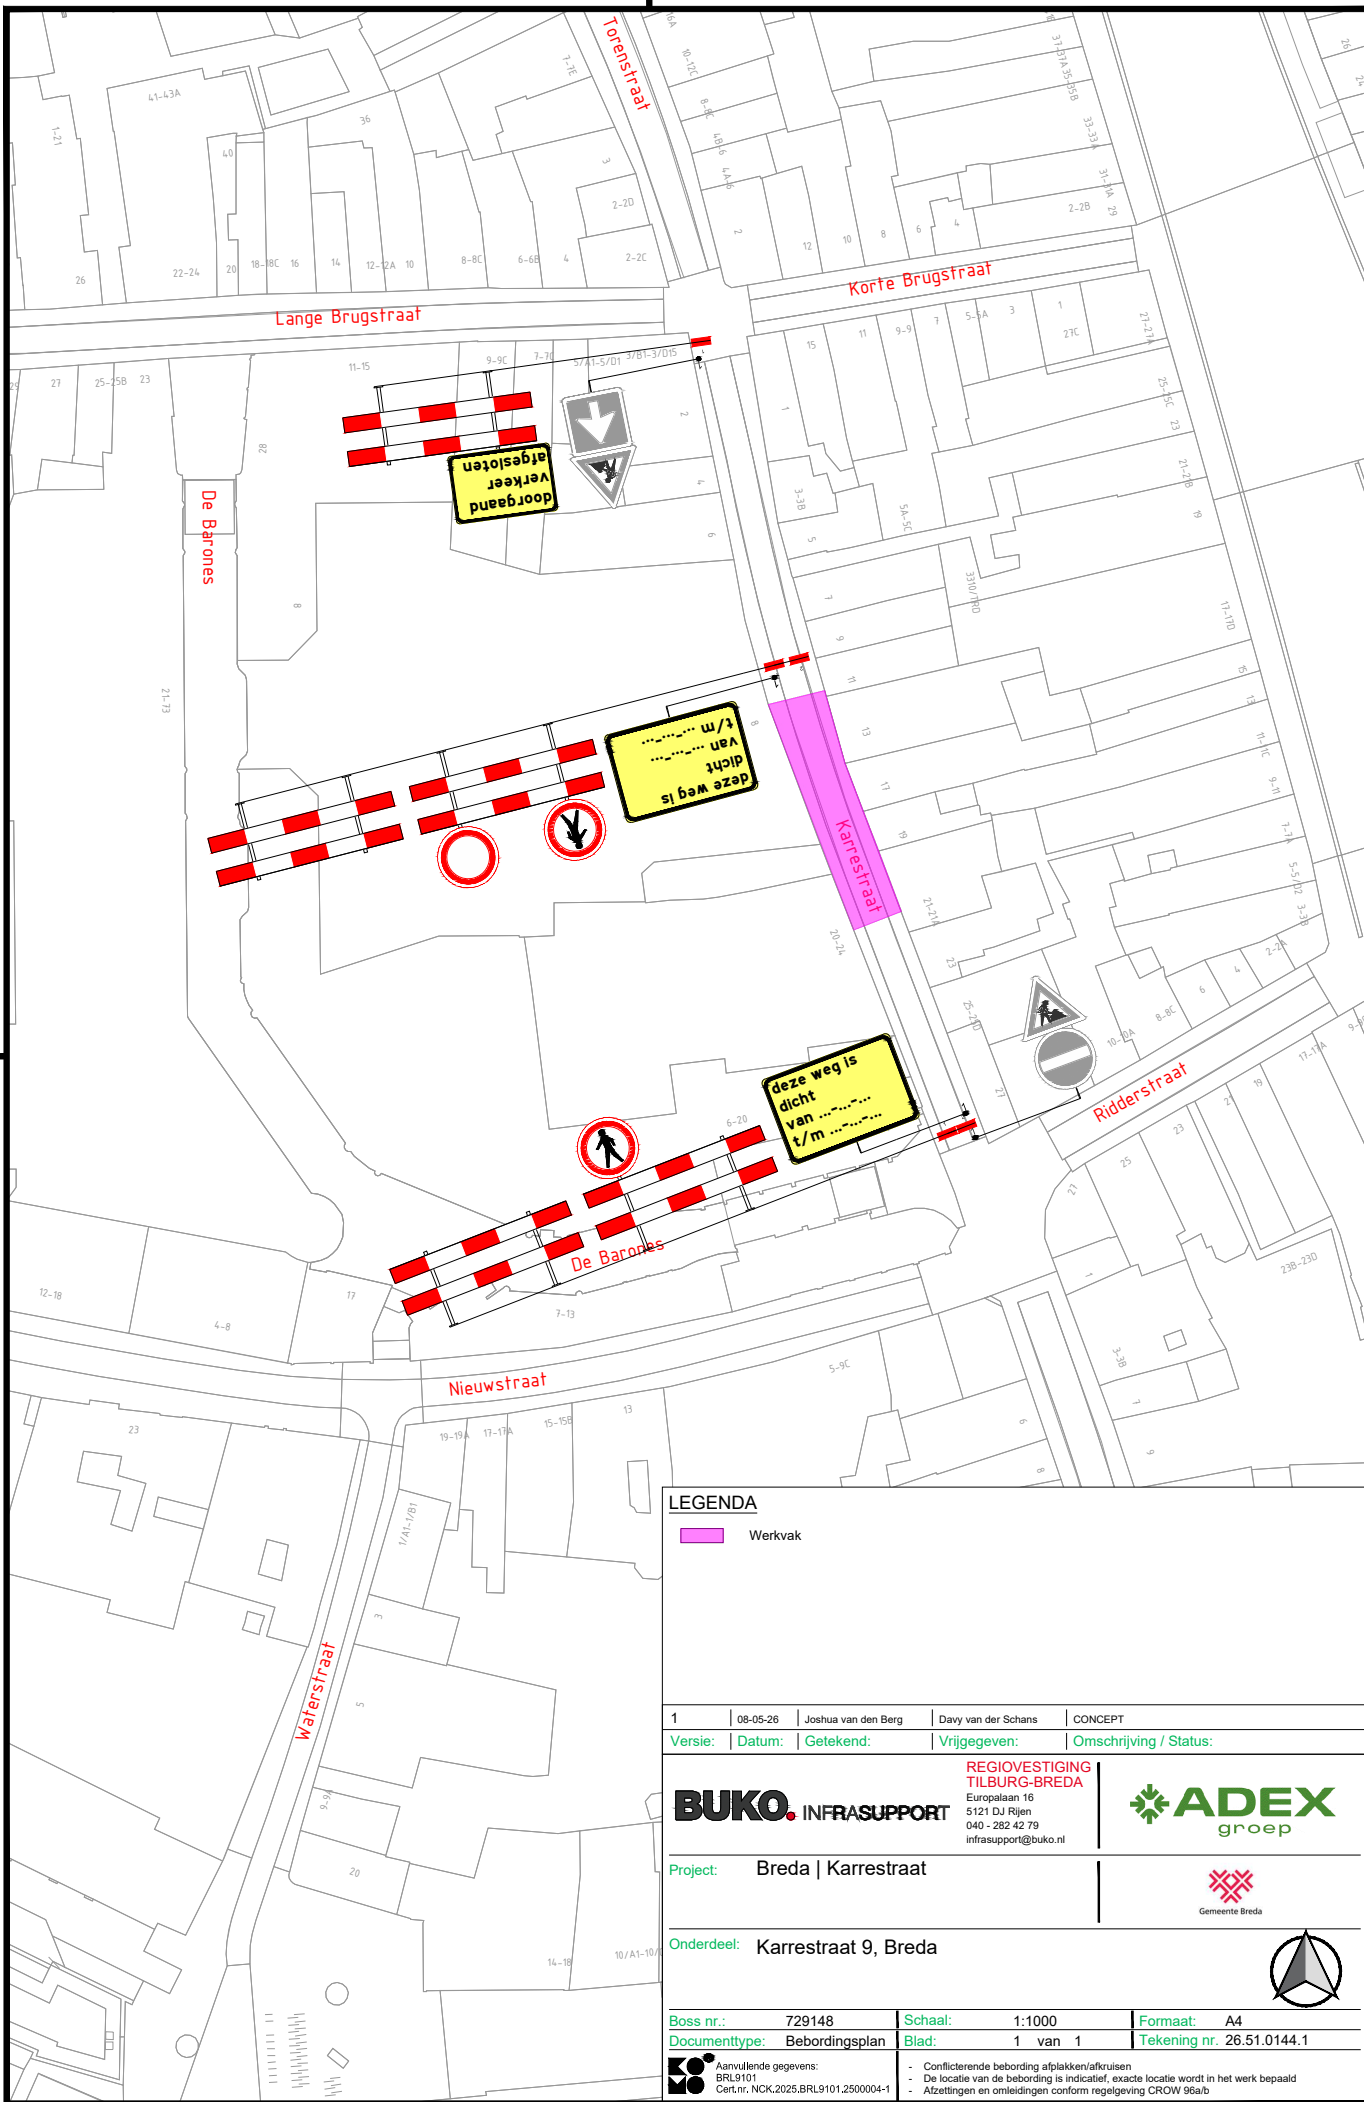

LEGENDA

 Werkvak

1 | 08-05-26 | Joshua van den Berg | Davy van der Schans | CONCEPT
Versie: | Datum: | Getekend: | Vrijgegeven: | Omschrijving / Status:

BUKO. INFRA SUPPORT

REGIOESTIGING
TILBURG-BREDA
Europalaan 16
5121 DJ Rijen
040 - 282 42 79
infra.support@buko.nl

ADEX
groep

Project: Breda | Karrestraat



Onderdeel: Karrestraat 9, Breda



Boss nr.: 729148 | Schaal: 1:1000 | Formaat: A4
Documenttype: Beboddingsplan | Blad: 1 van 1 | Tekening nr. 26.51.0144.1

Aanvullende gegevens:
BRL9101
Cert.nr. NCK.2025.BRL9101.2500004-1

- Conflicterende bebodding afplakken/afkruisen
- De locatie van de bebodding is indicatief, exacte locatie wordt in het werk bepaald
- Afzettingen en omlidings conform regelgeving CROW 96a/b