
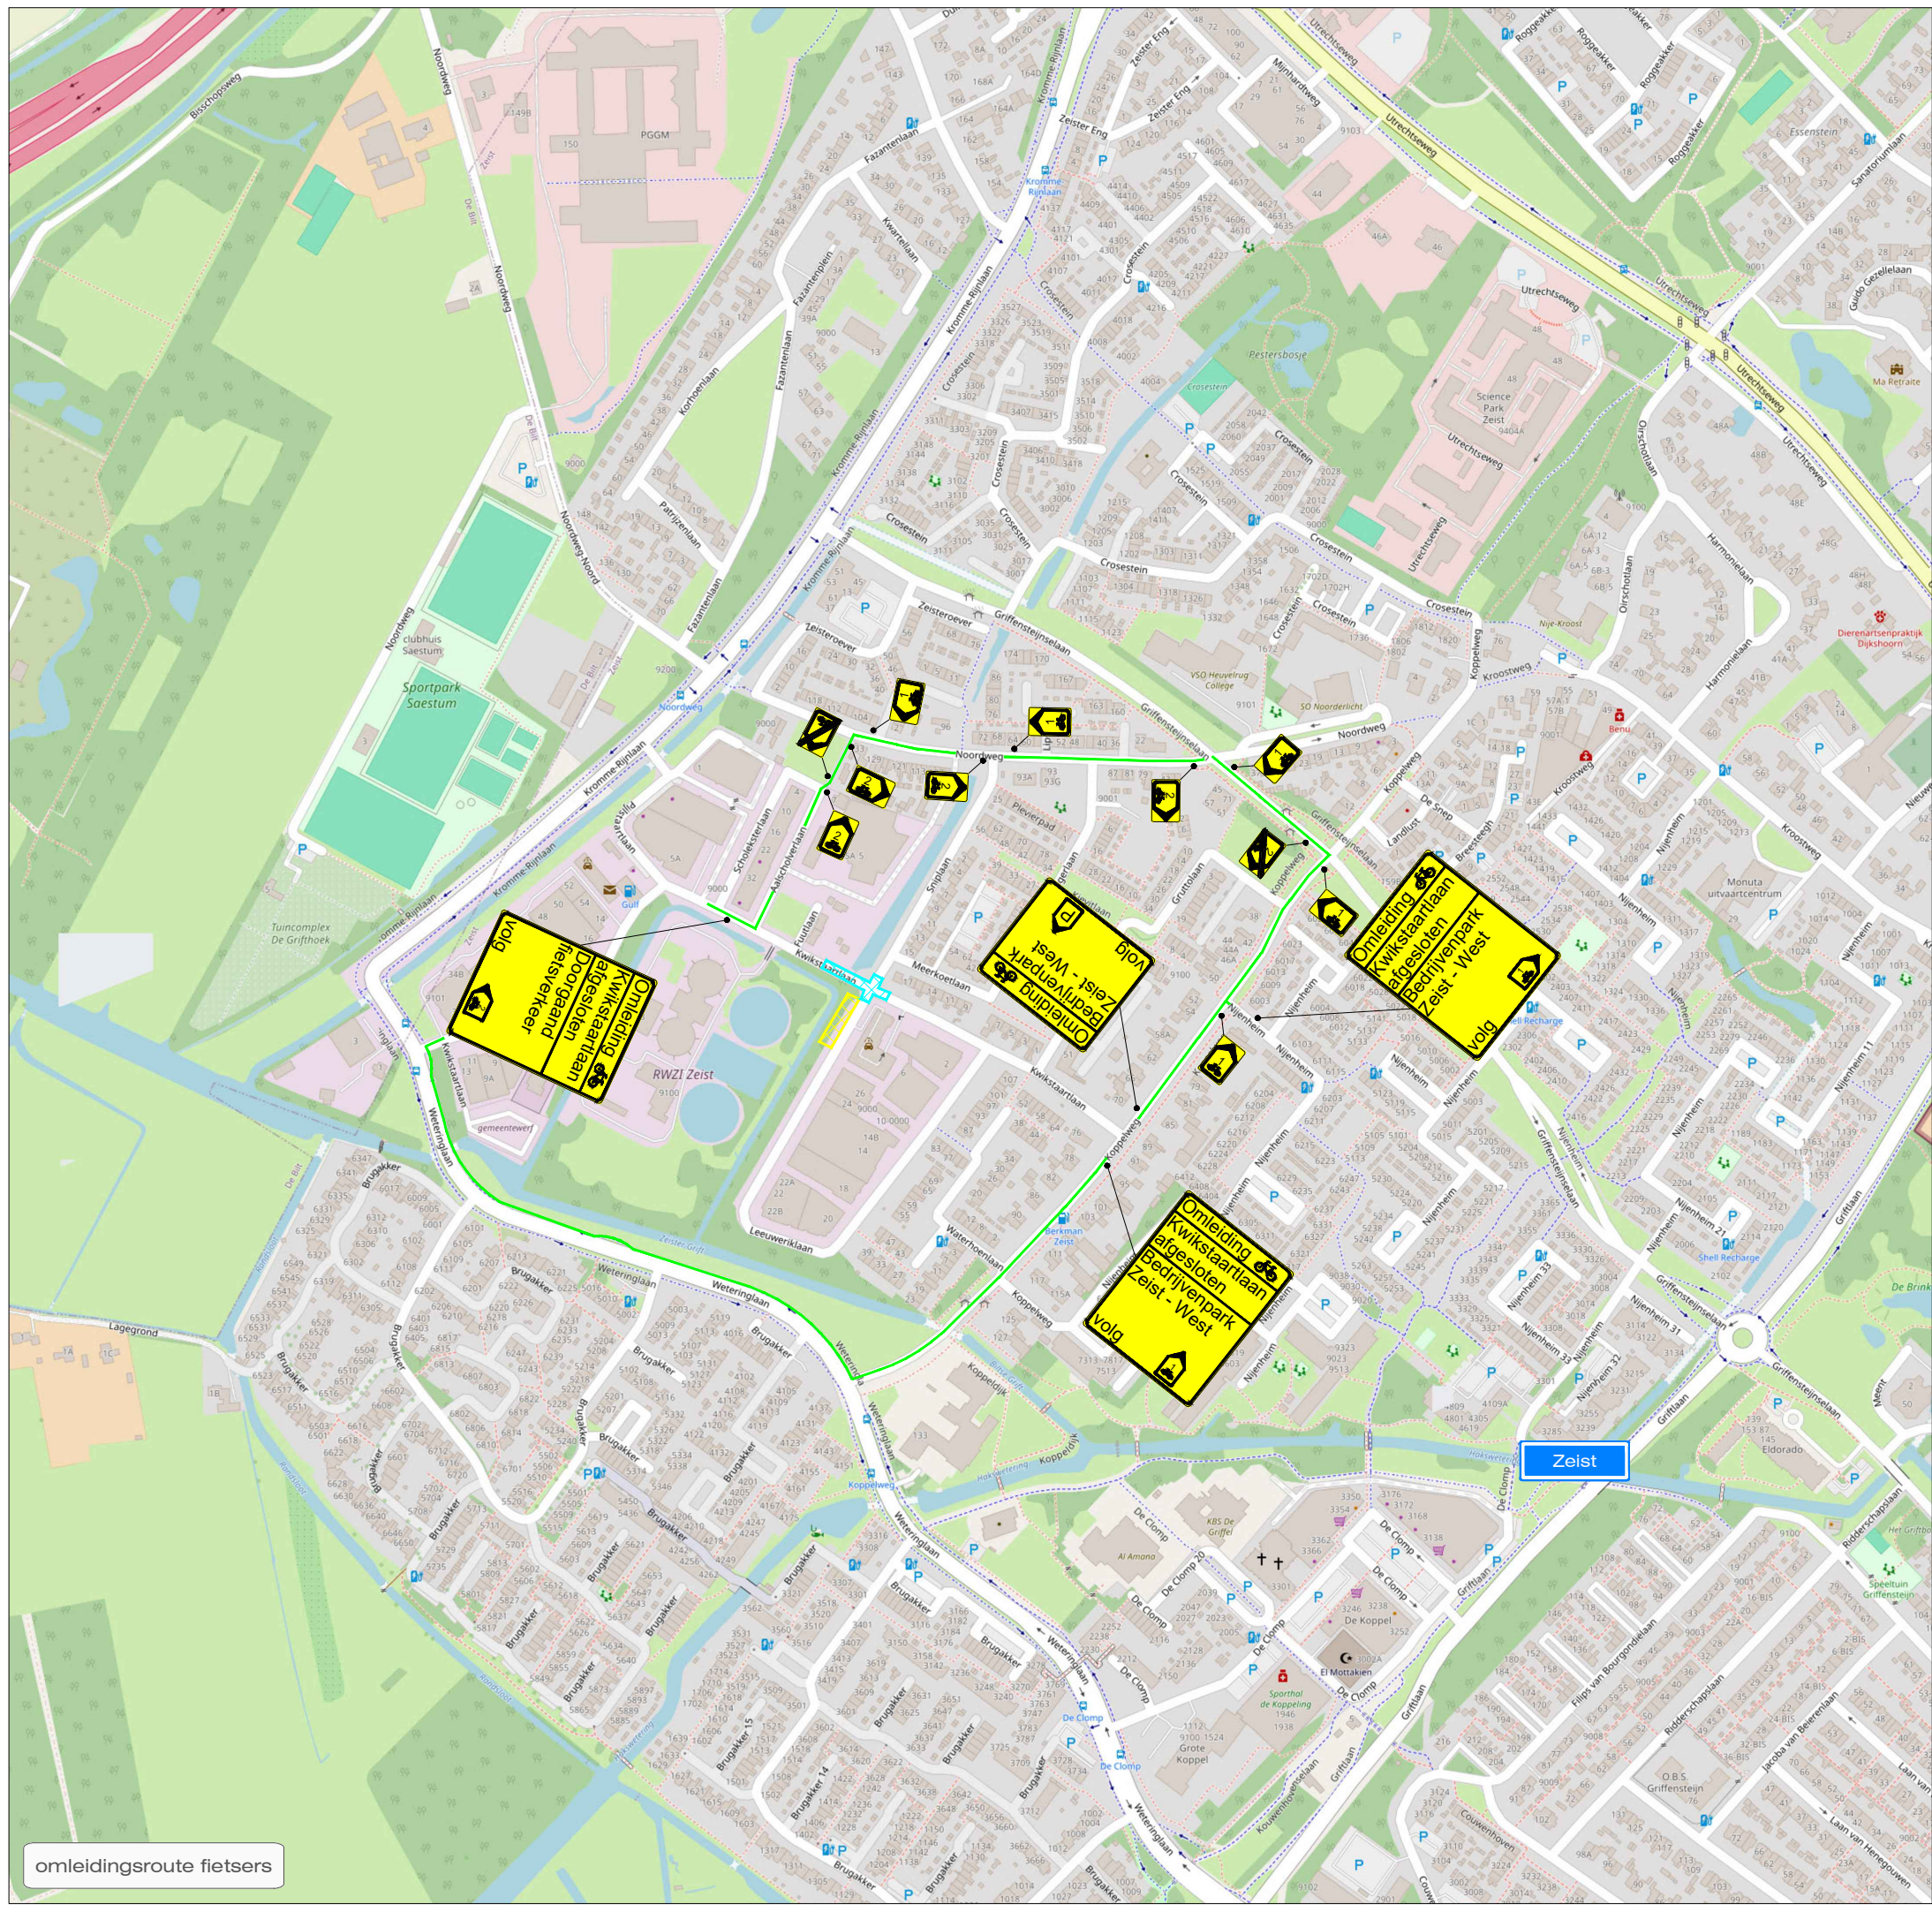


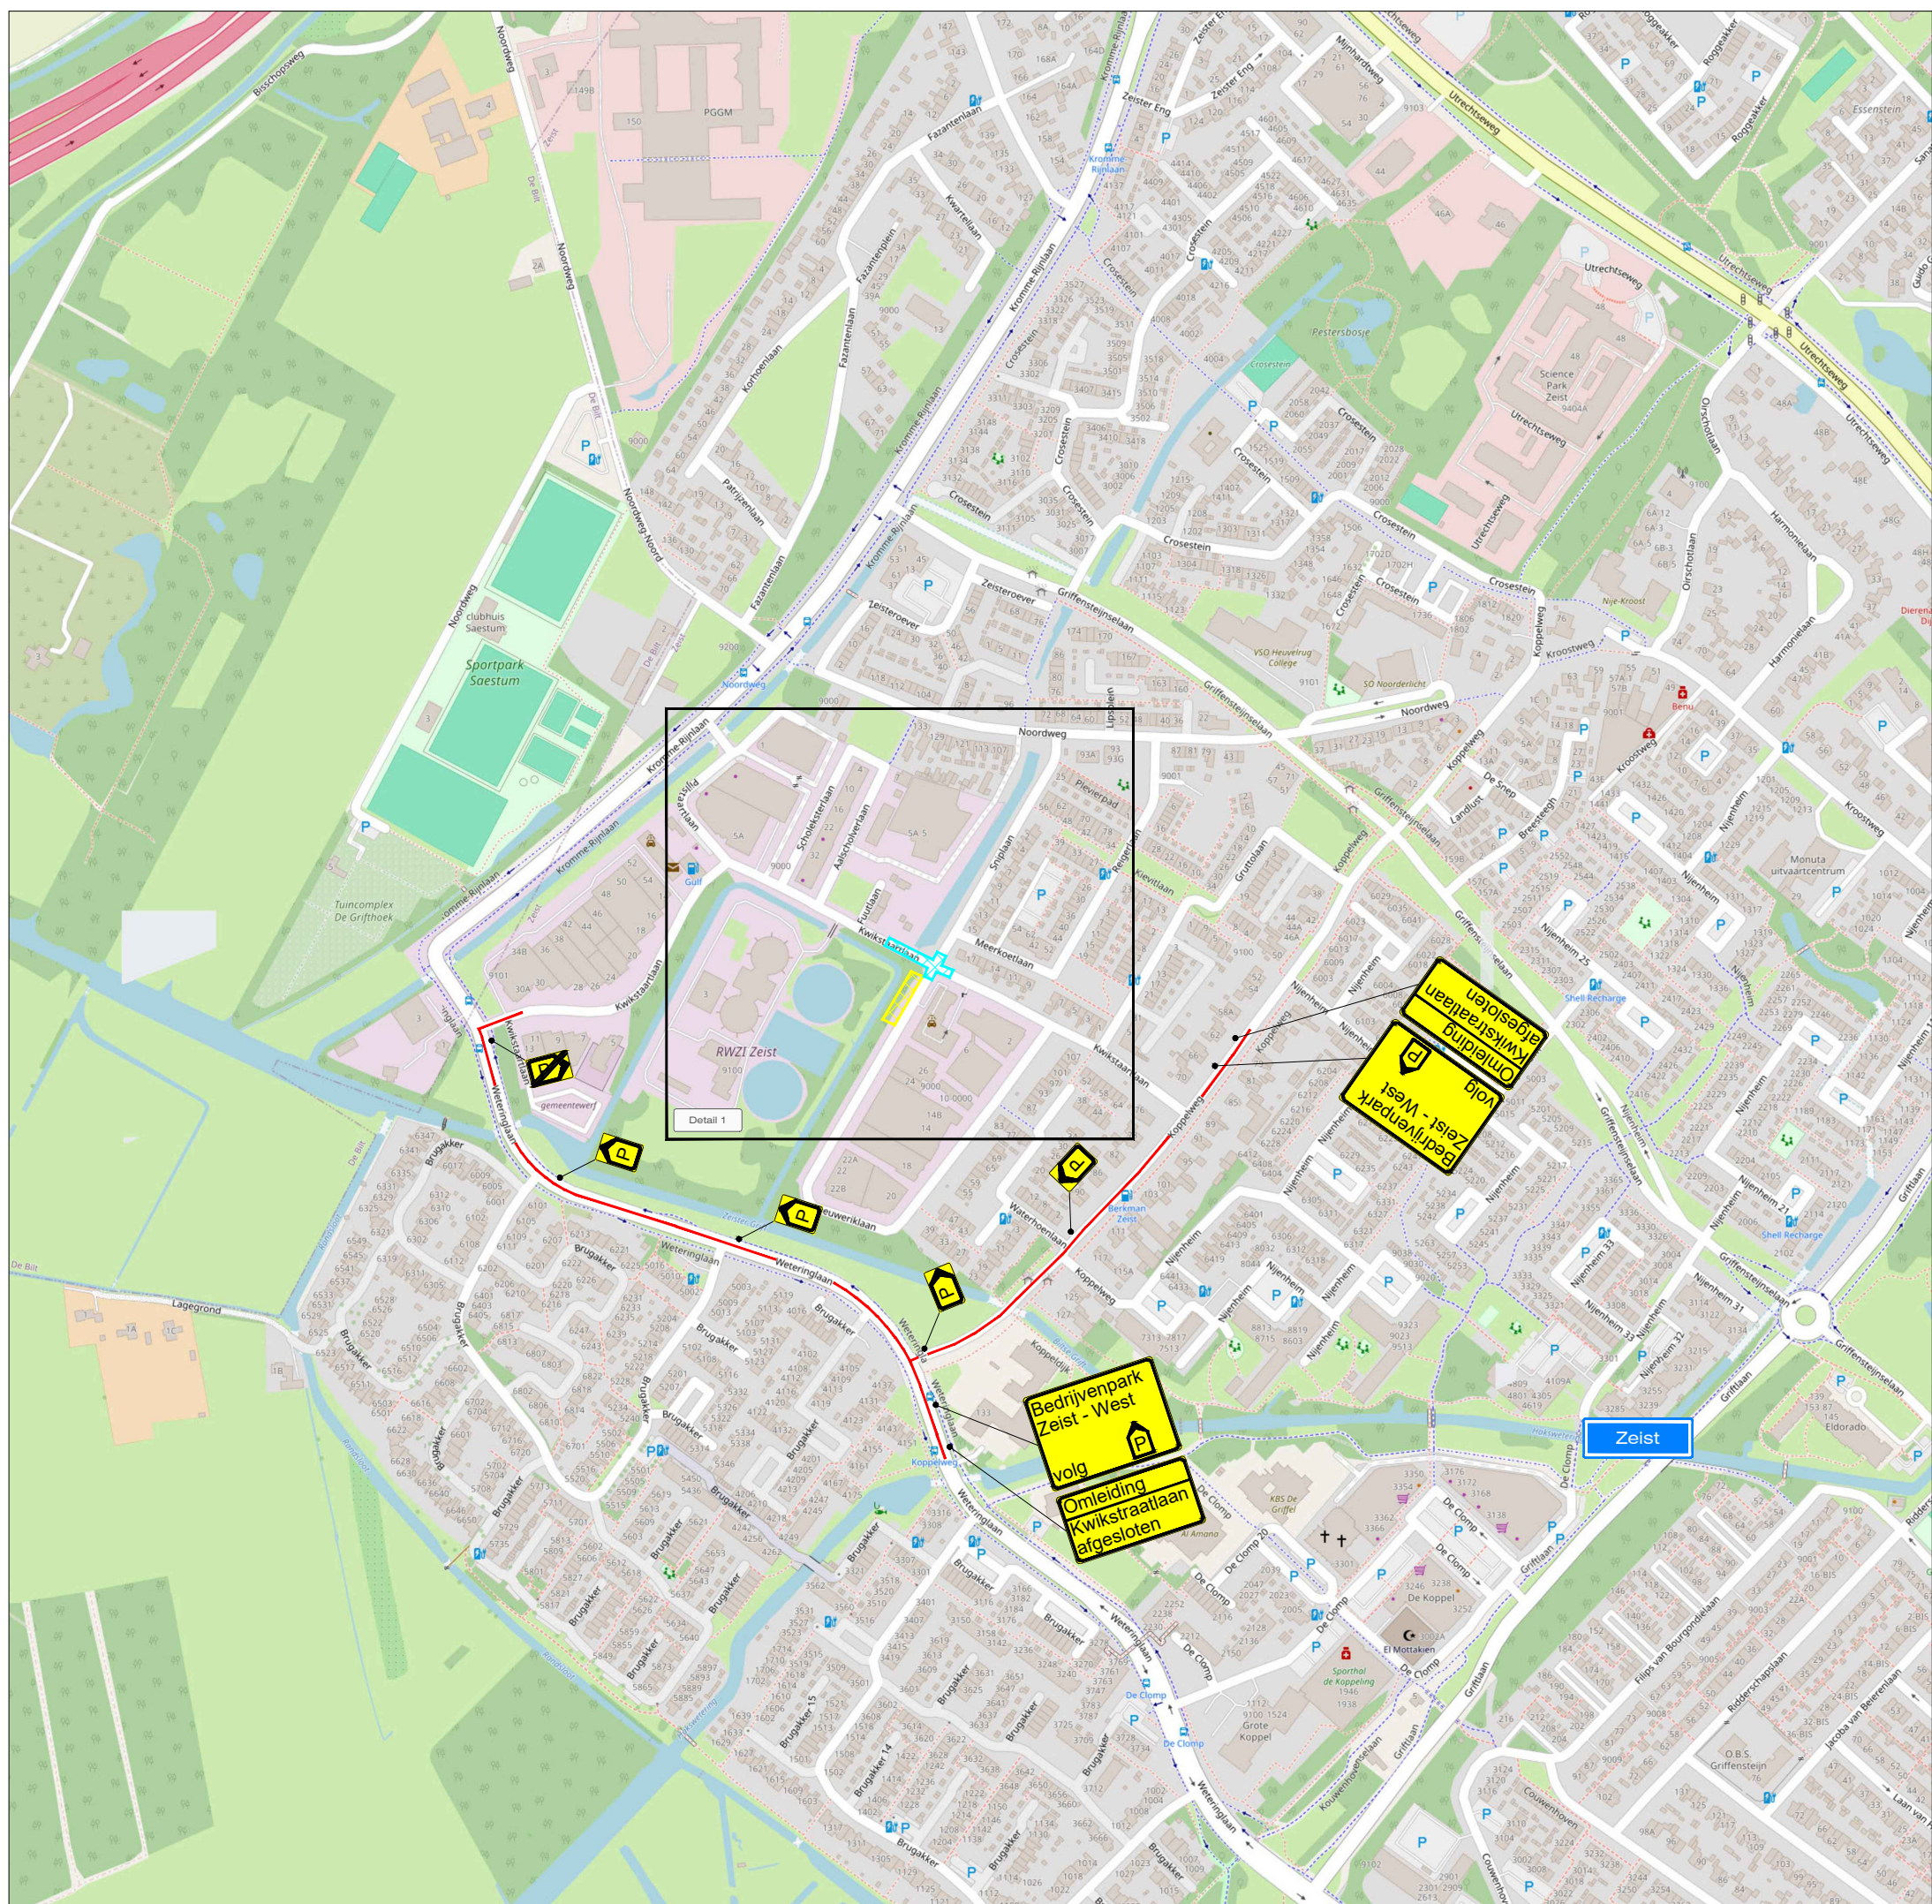

LEGENDA

- Werkruimte
- Tijdelijke verharding (door derden)
- Opslagruimte materieel
- Omlidingsroute
- Omlidingsroute (brom)fietsers
- Conflicterende bebording afplakken
- De exacte plaatsing van de bebording wordt op locatie bepaald

CHECKLIST

Verkeersregelaar(s) ☐ Tijdelijke verlichting ☐ Barriër ☐

VOORAANKONDIGING

Kwikstaartlaan afgesloten van ... t/m ...
Aantal: 4 st.

OPDRACHTGEVER: KWS		DATE: 08-06-2026	PARAF:
PROJECT: Kwikstaartlaan, Zeist Tussenfase 3 - 4		GE: EMA	08-06-2026
Vestiging Rijsen: Farenheidsstraat 13 7461 JA RIJSSEN		GE: MSC	08-06-2026
Vestiging Beilen: De Hanekampen 13 9411 XN BEILEN		GE: EMA	09-06-2026
Vestiging Bunschoten: Amperweg 3 3752 LR BUNSCHOTEN		VER: STN06	09-06-2026
Tel: +31 (0)548 82 09 90 info@savetrafficnederland.nl www.savetrafficnederland.nl		PROJECT NR: A2526717	SCHAAL: NVT
		TEKENING NR: STN06	FORAAT: A1
Save Traffic Nederland Advies, ontwerp en uitvoering tijdelijke verkeersmaatregelen			