


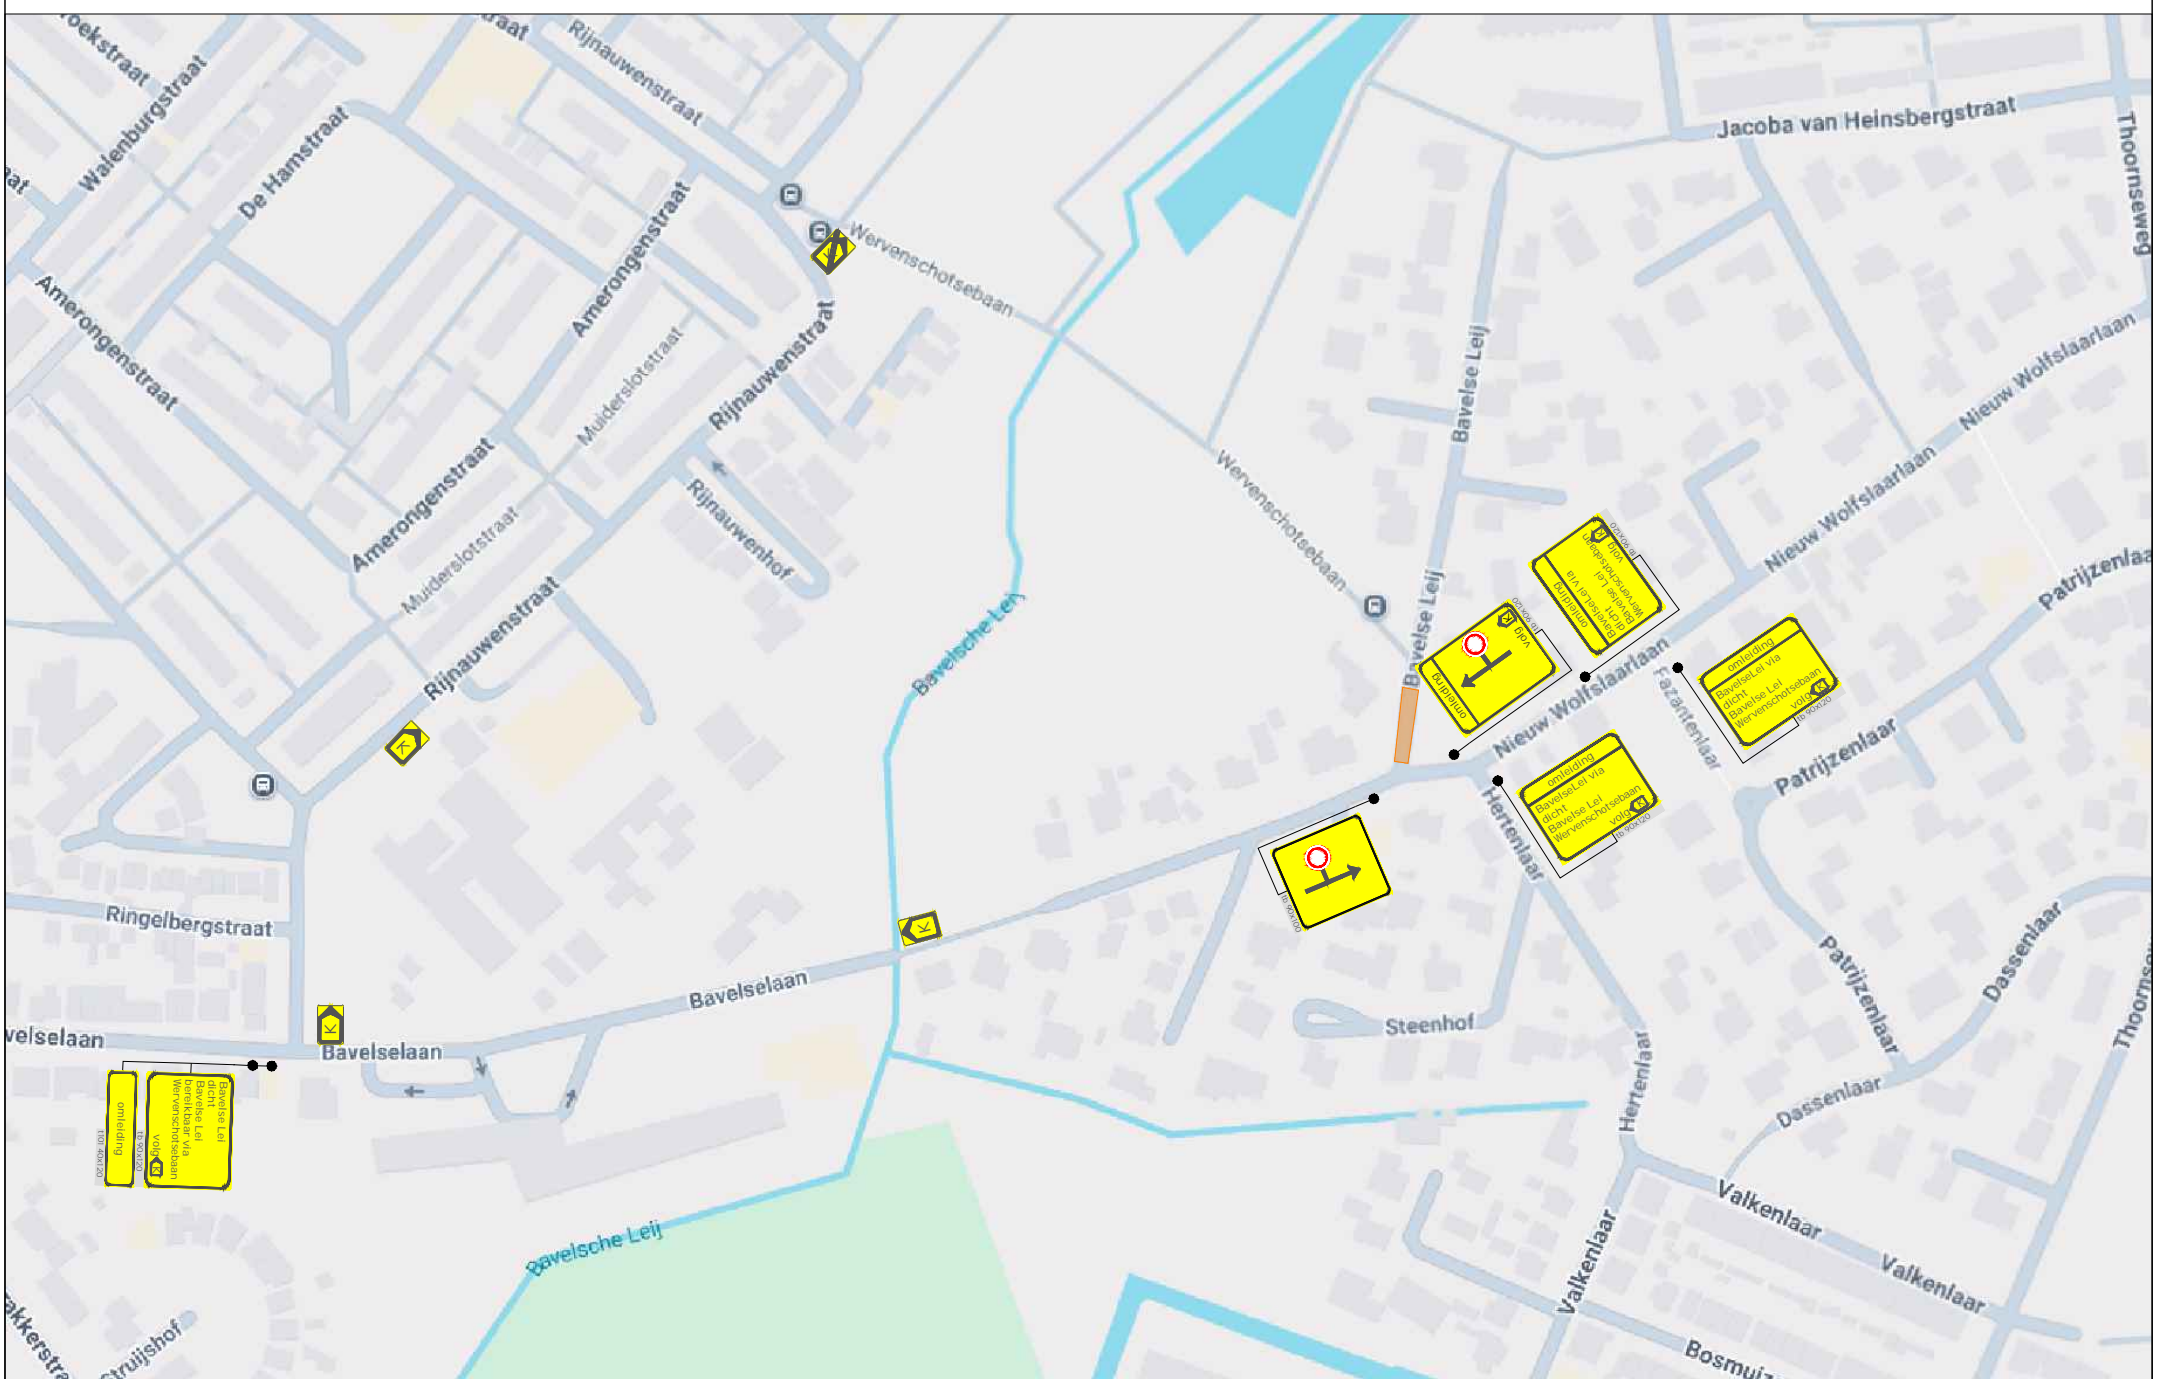

Bavel



Legenda


-  Werkruimte
-  Rijplaten 16 stuks



X t/m X

Opmerkingen:
Klant neemt zelf de rijplaten mee

Werkvakindefining ETW

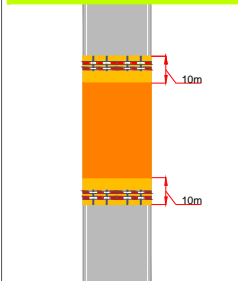

Project: Bavelse Leij te Bavel		Ref.nr.: n.t.b.
Tekeningnummer: 226-01081-01		Opdrachtgever:
		
Onderdeel: Verkeersafsluiting		
Aard werkzaamheden: Boring		
Werkvoorbereider : R. Winde		
Getekend : N. van der Heiden		Datum : 26-03-2026
Gecontroleerd : M. van Weelden		Datum : 26-03-2026
Status: <input checked="" type="checkbox"/> Concept <input type="checkbox"/> Definitief	Schaal: n.v.t.	Formaat: A3
Plaatsing conform CROW 96a en 96b - Conflicterende bebording / bewegwijzing afdekken		 K54368