

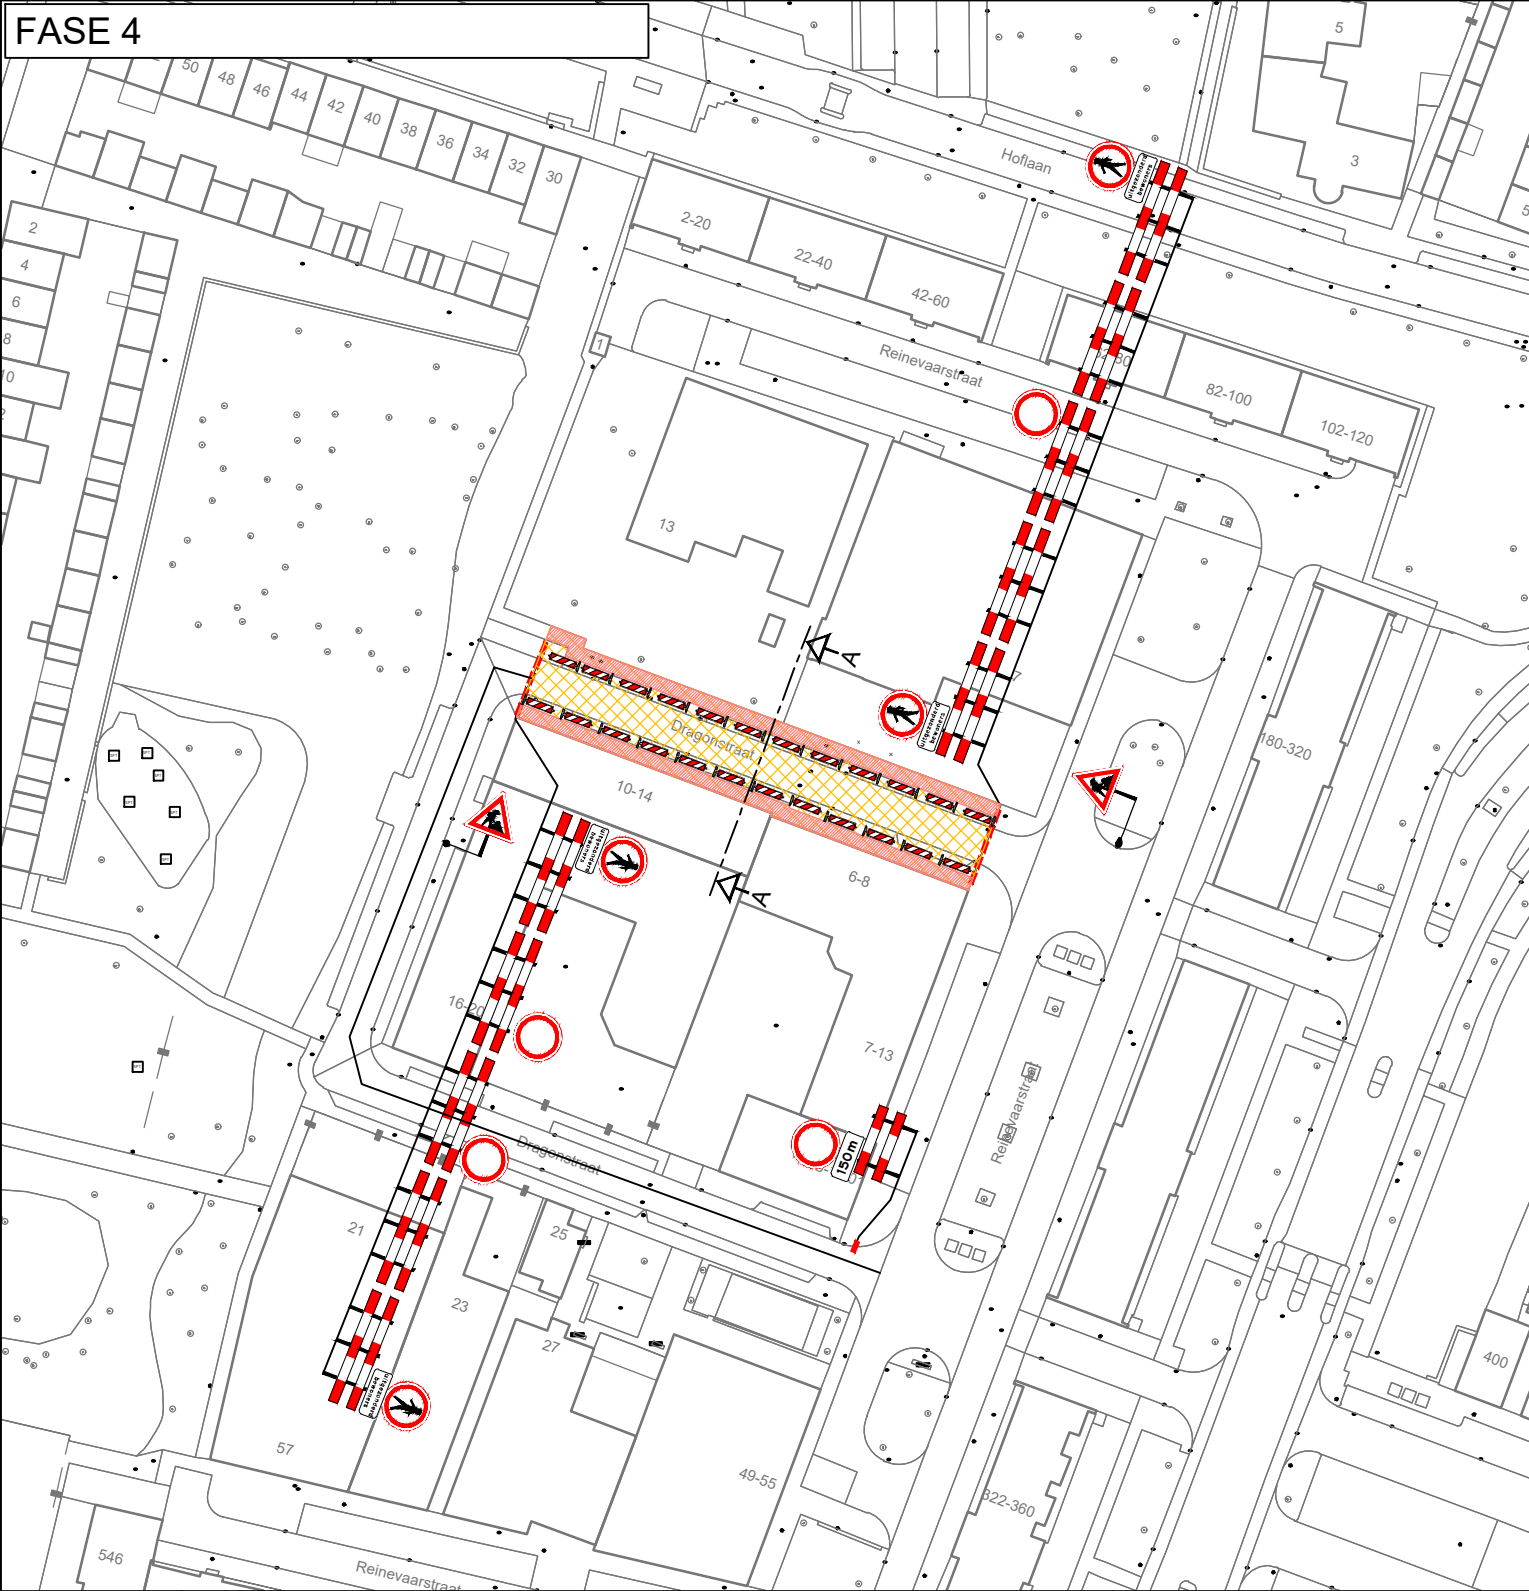


FASE 4

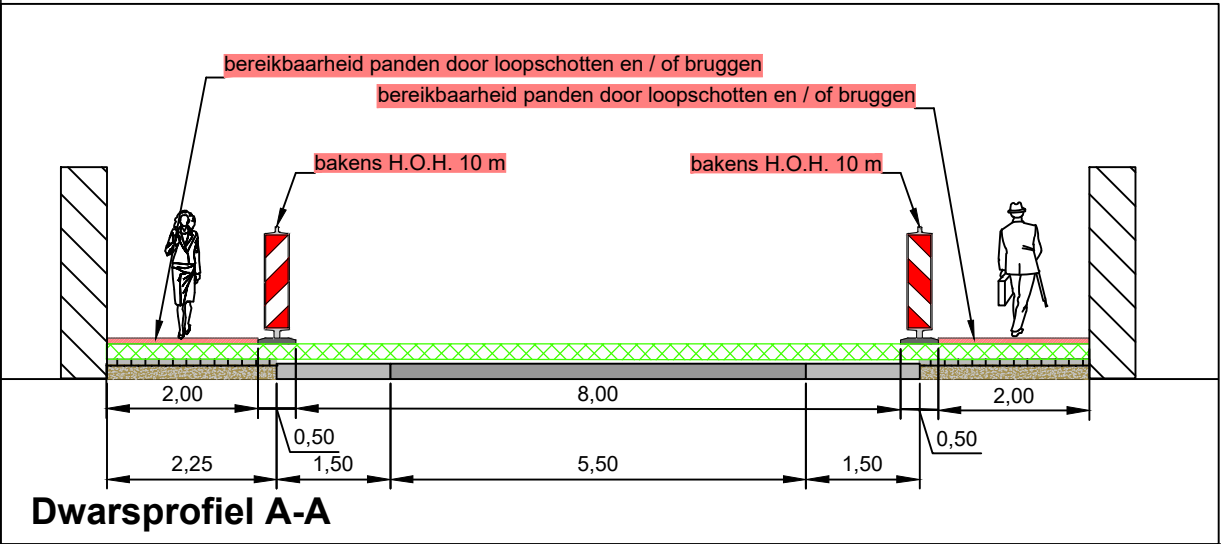

FASE 4 VA en PV

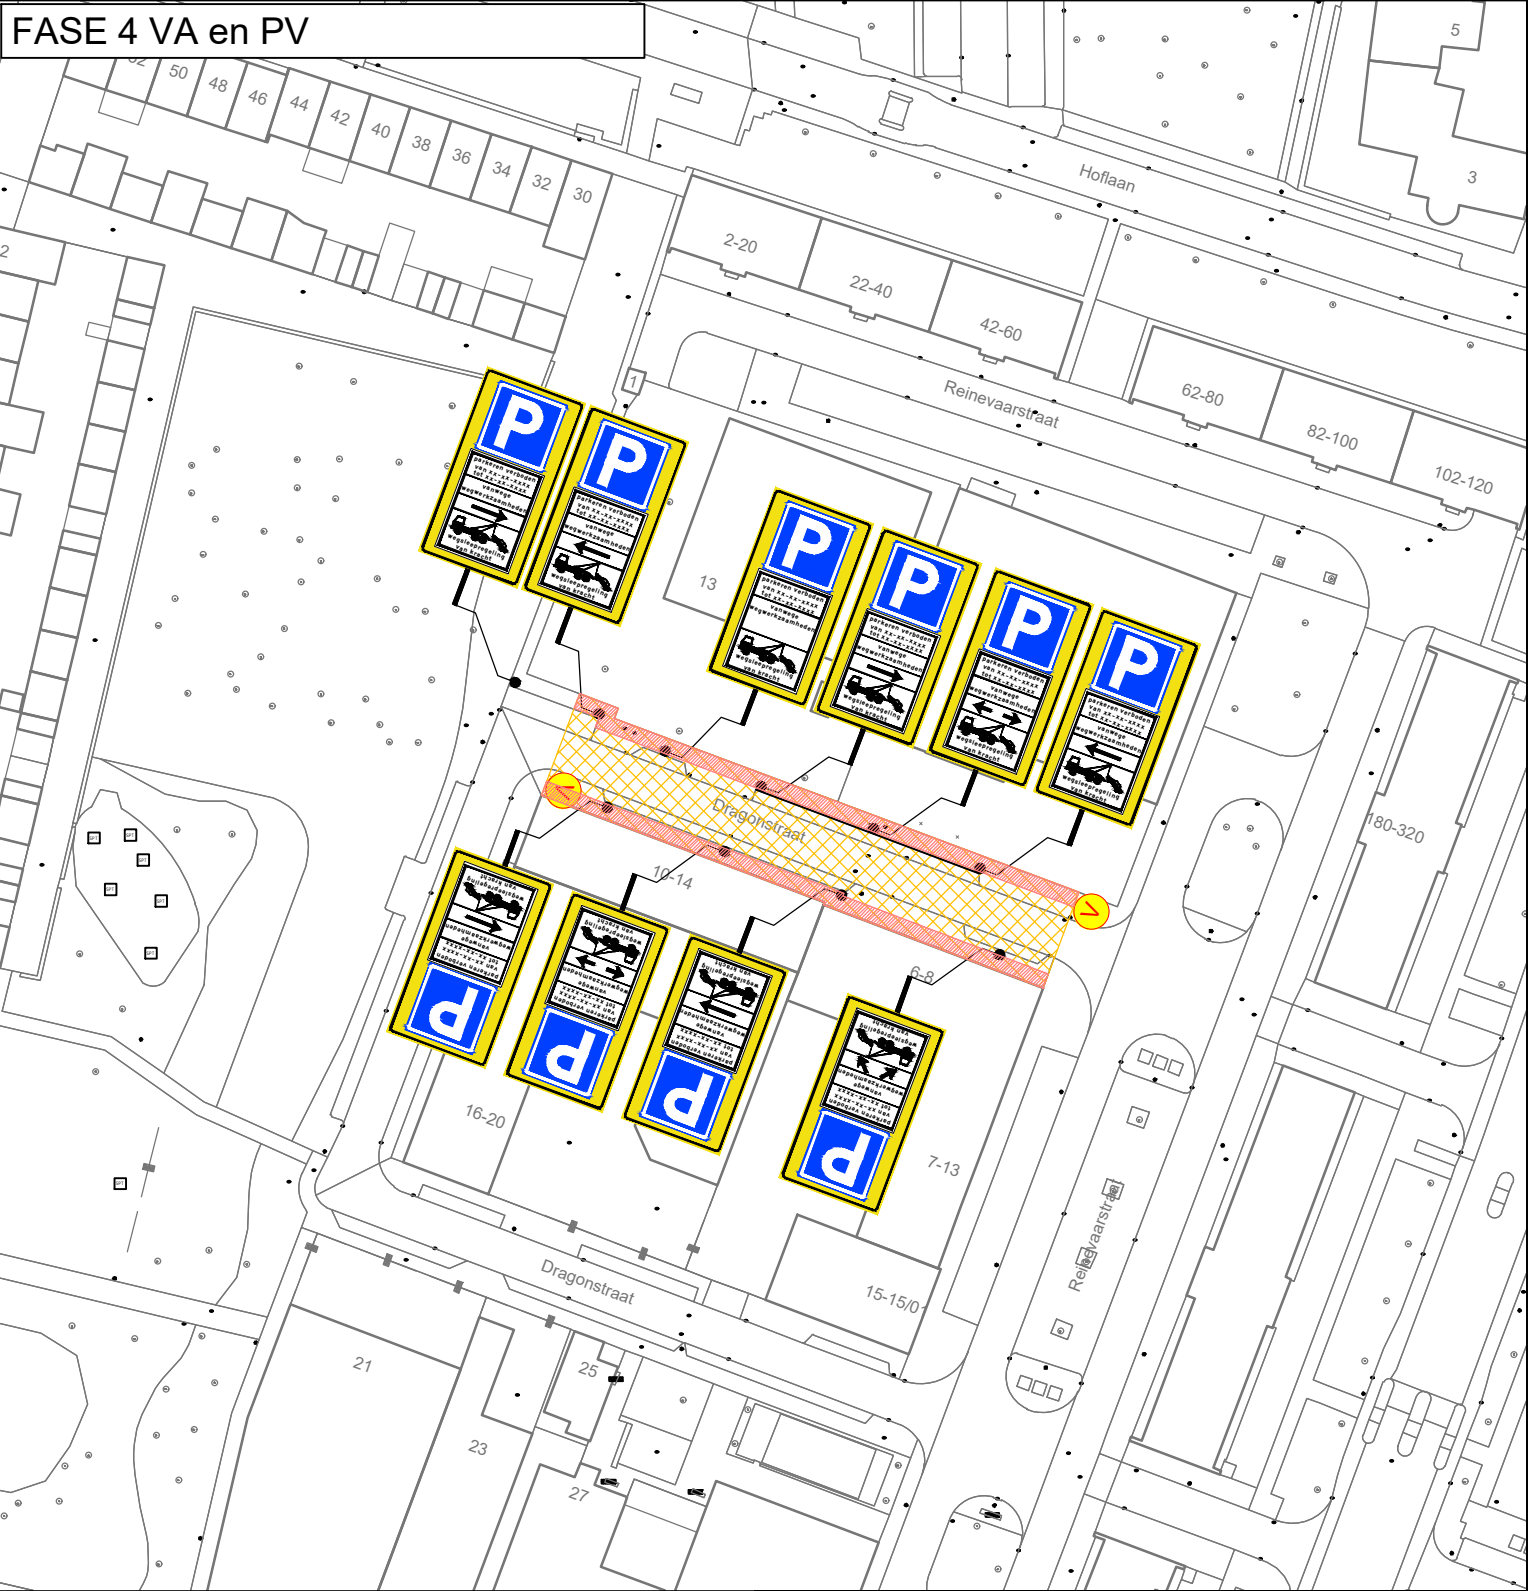

Legenda

- werkvak fase4
- tijdelijk verharding tbv bereikbaarheid door o
- letterhoogte
- vooraankondiging:

GOEDGEKEURD
Door R.Ke op 9:35 am, 5/26/26

Oriëntatie



Ramudden



BROEREN

Reinevaarstraat te Tilburg
FASE 4

Tijdelijke verkeersmaatregelen
Afzetting

opdrachtgever:
tekenaar: MFL 24-02-26
vrijgave: MJA 24-02-26
versie: 1.0
blad: 1 van: 1
schaal: n.v.t.
formaat: A3
tekeningnr.: 202630187-006