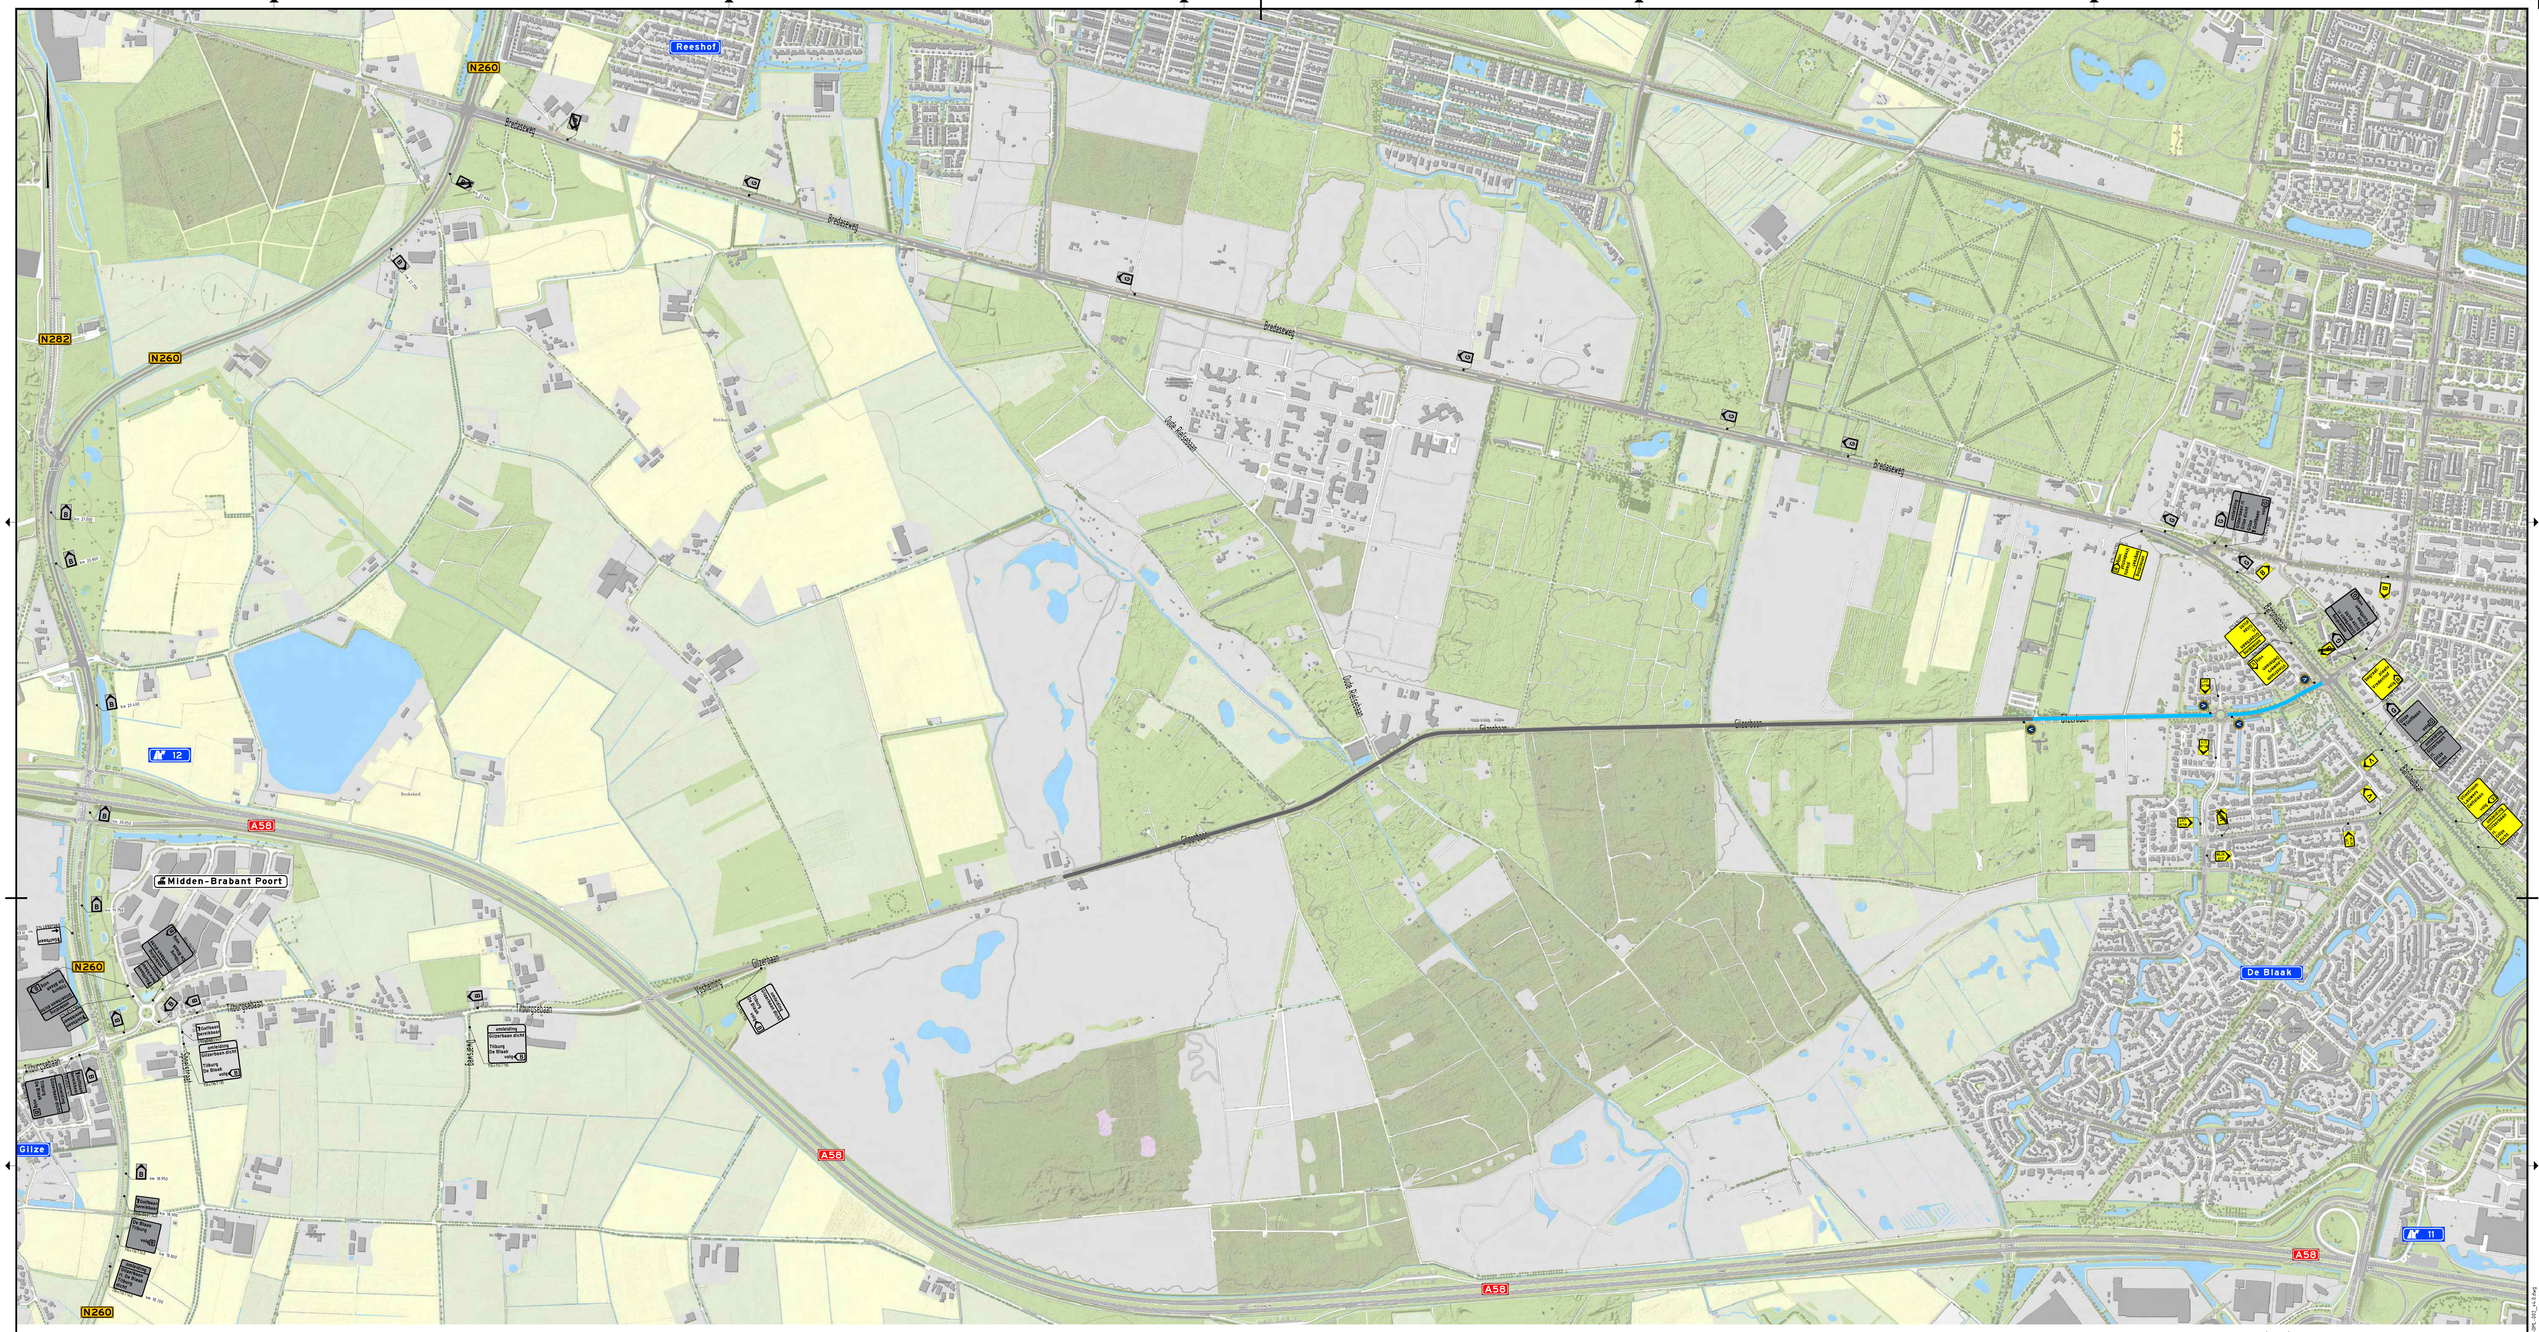

Vooraankondiging(en):

V = Gilzerbaan dicht van DATUM tot DATUM

Legenda

- Werkruimte
- Gesloten wegvak
- omleiding - Omleidingsroute
- omleiding - Bestaande omleidingsroute uit voorgaande fase

GOEDGEKEURD
Door R.Kie op 10:34 am, 5/11/26

Conflicterende RVV-bebording afplakken/afdraaien
Conflicterende NBd-bebording afplakken indien werkzaamheden > 24uur

Versie	Datum	Omschrijving	Opsteller	Gecontroleerd	Geautoriseerd	Vrijgegeven
4.0	29-04-2026	Opm. verwerkt	ThDo	JoBo	PaCl	WoLe
3.0	20-04-2026	Opm. verwerkt	ThDo	JoBo	PaCl	WoLe
2.0	16-03-2026	Opm. verwerkt	ThDo	JoBo	PaCl	WoLe
1.0	29-01-2026	Eerste uitgave	ThDo	PaCl	PaCl	WoLe

Heijmans Wegspecialismen
Afd. Verkeerstechnieken
Graafsebaan 67
5248 JT Rosmalen
Postbus 766
5201 AT 's-Hertogenbosch
T +31 (073) 543 58 72

heijmans

Documentsoort	Tekening
Projectnummer	G.030799.2.4127.10.0018
Schaal	nvt
Formaat	A0
In	1 Bladen, blad nr. 1
Gemeten	
Tekeningnummer	G.025911.3800-OML-002
Versie	4.0

Gilzerbaan Tilburg

Tijdelijke verkeersmaatregelen
Gilzerbaan
Fase 2

Bestandsnaam: \\Mijnheijmans.local\projectmappen\Projecten\Brabant\Gilzerbaan\Werkmap_Algemeen\Afdelingen\Verkeer\G.030799.2.4127.10.0018_G.025911.3800-OML-002.dwg