


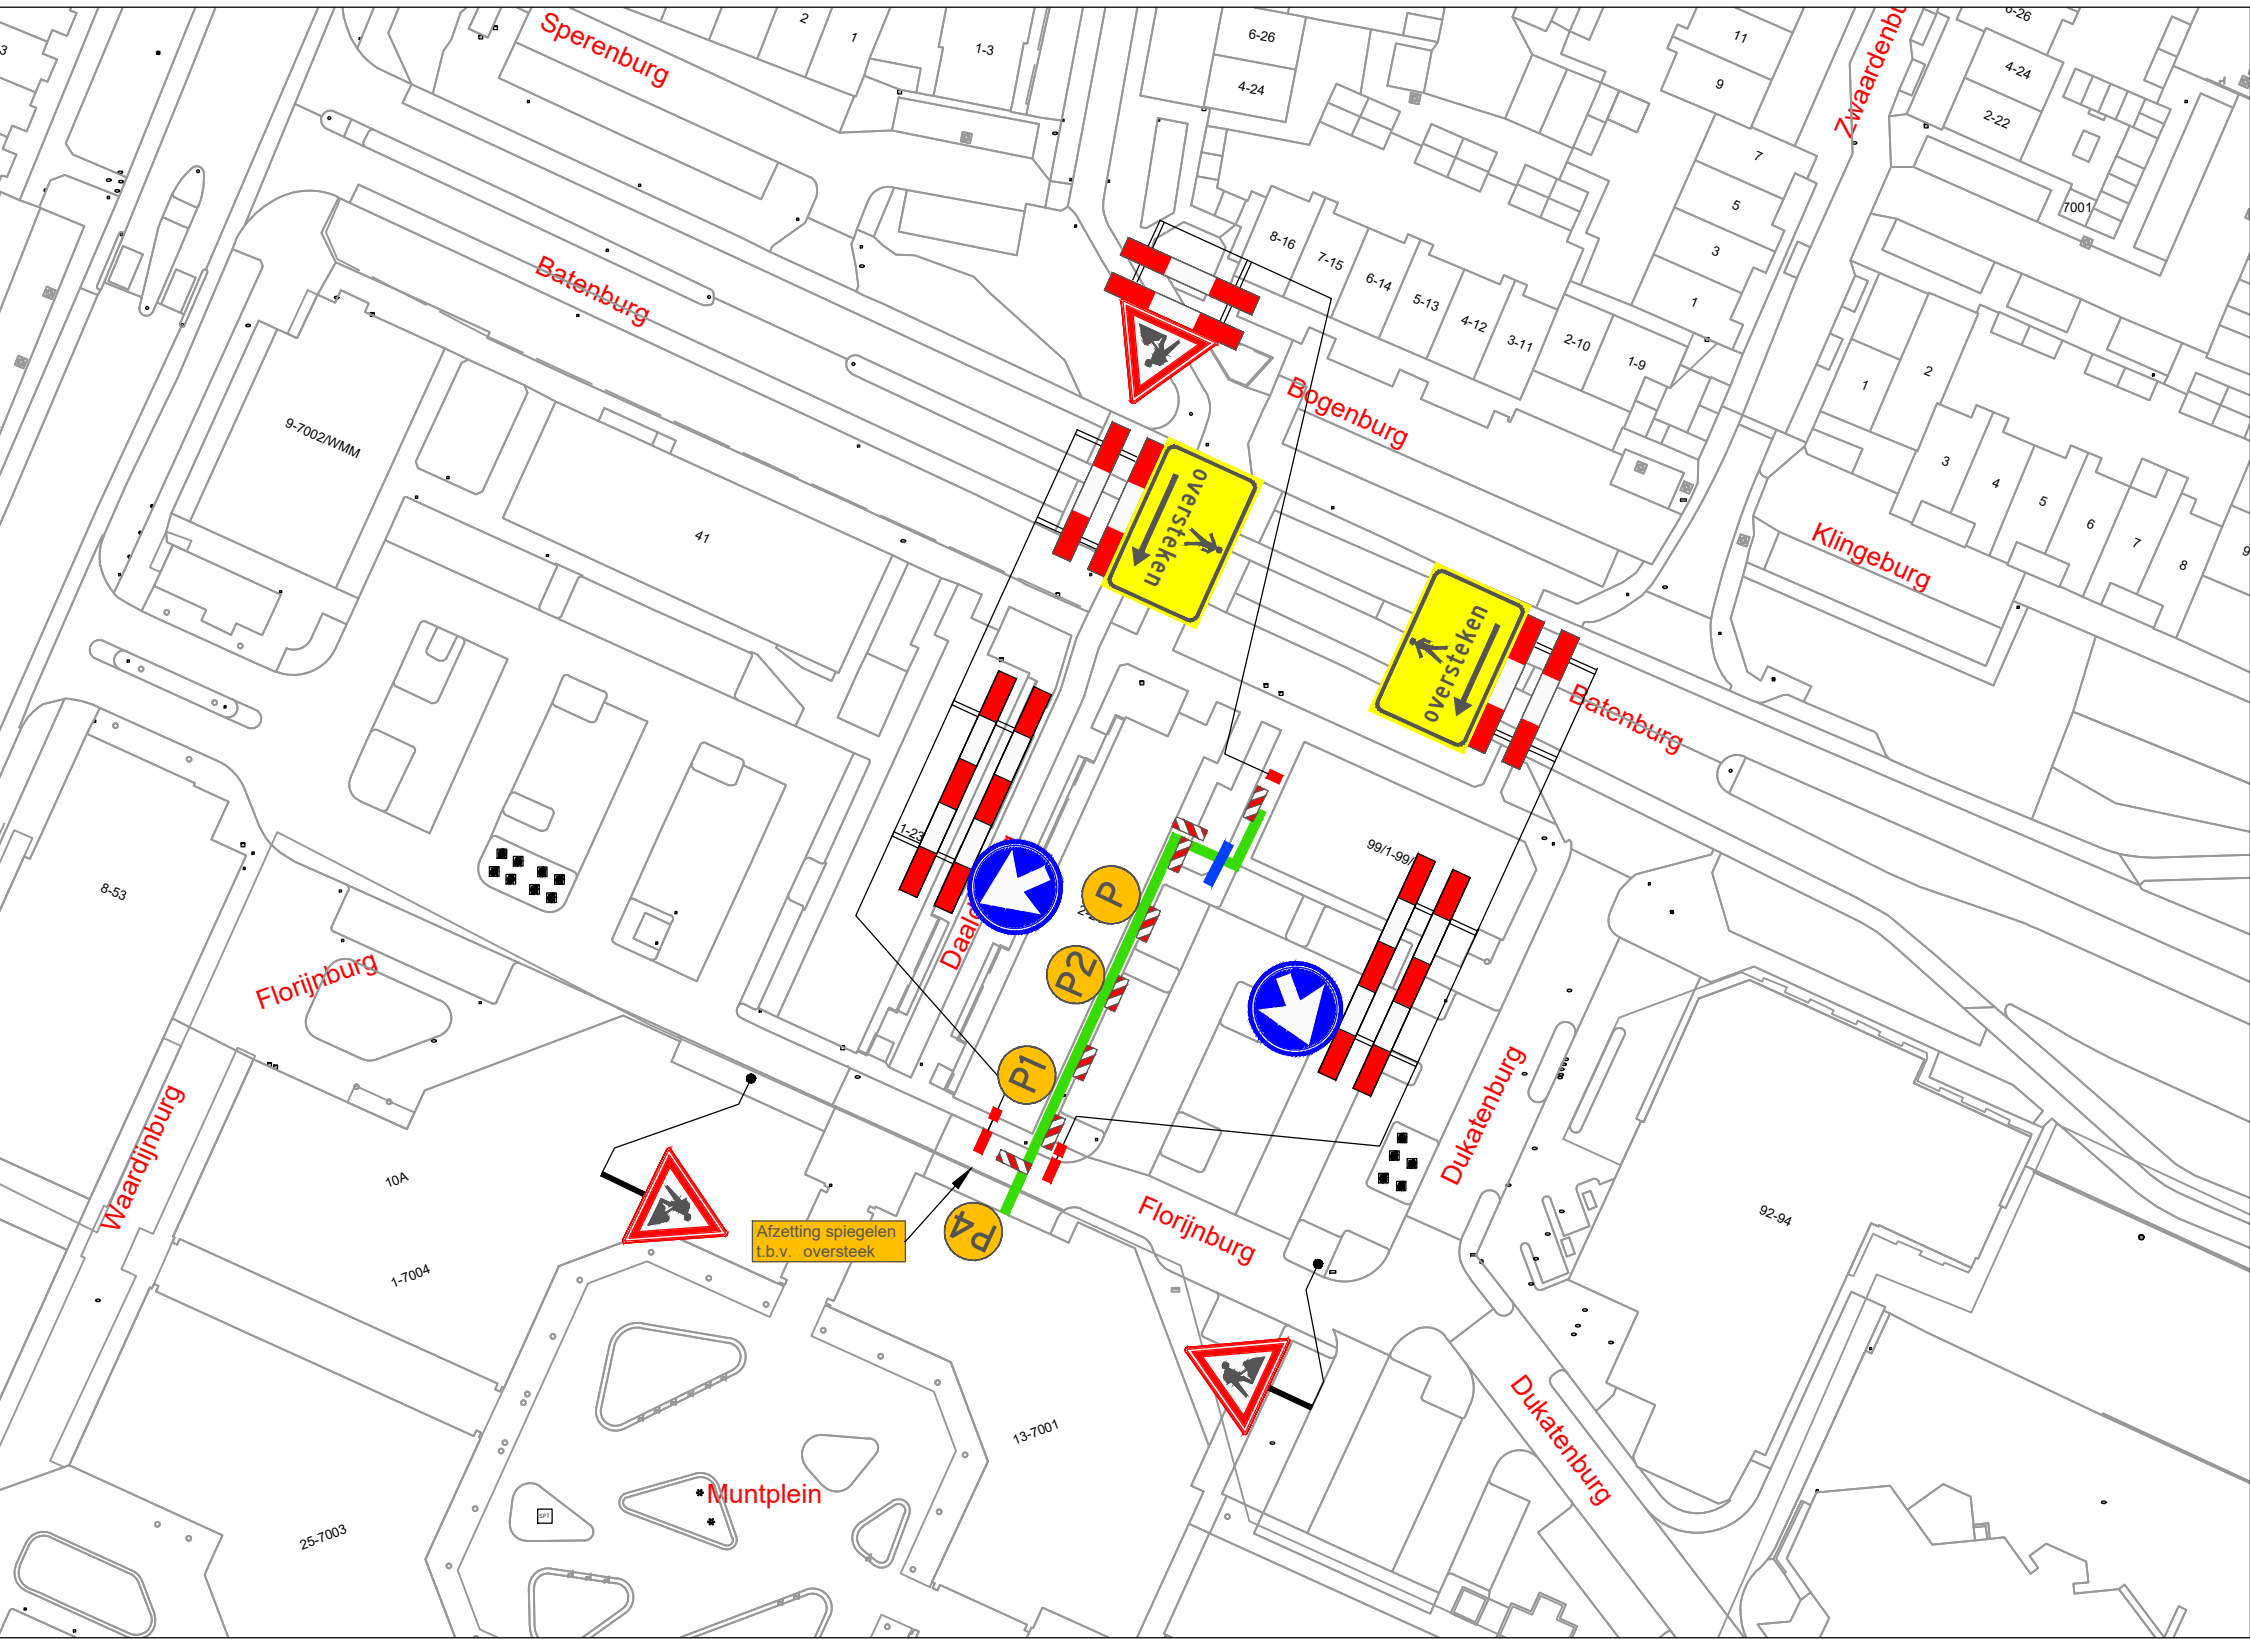

VERKLARING

Werkvak

Schrikhek

Geleidebaken / Verkeerskegel 7x

Loobrug 1x

Parkeerverbod twee weken van te voren plaatsen

P1

P

P2

P4

parkeren verboden van (datum) t/m (datum) ivm werkzaamheden

parkeren verboden van (datum) t/m (datum) ivm werkzaamheden

parkeren verboden van (datum) t/m (datum) ivm werkzaamheden


parkeren verboden van (datum) t/m (datum) ivm werkzaamheden

→

↔

←

LOCATIE

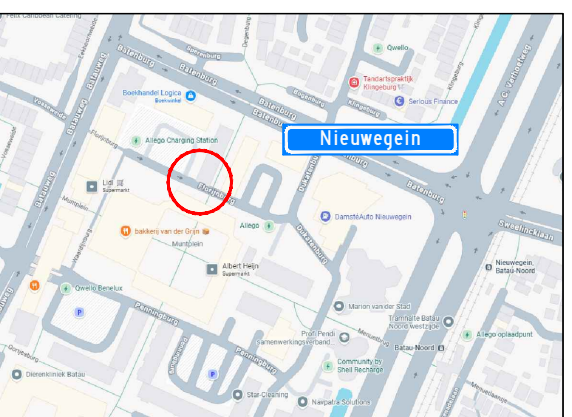

|                                                      |                   |           |          |              |          |          |                                                                                       |   |                                                                                       |                              |         |
|------------------------------------------------------|-------------------|-----------|----------|--------------|----------|----------|---------------------------------------------------------------------------------------|---|---------------------------------------------------------------------------------------|------------------------------|---------|
| Project: Werkzaamheden Florijnburg<br>te Nieuwegein  |                   |           |          |              |          |          | Opdrachtgever:                                                                        |                                       |                                                                                       |                              |         |
|                                                      |                   |           |          |              |          |          |                                                                                       |   |                                                                                       |                              |         |
| Onderdeel: Afzetting<br>t.b.v. civiele werkzaamheden |                   |           |          |              |          |          |  | Zwambag Verkeerstechniek<br>Lakerveld 41<br>4128 LE Lexmond<br>tel: 0347-443000<br>E-mail: info@zwambagverkeerstechniek.nl |  | Project<br>nummer:           |         |
|                                                      |                   | A         | 10-06-26 |              | A. Mujic | A. Mujic |                                                                                       |   |                                                                                       |                              |         |
| Formaat:<br>A3L                                      | Schaal:<br>n.v.t. | Wijziging | Datum    | Omschrijving |          | Tekenaar | Controle                                                                              | Tekening<br>nummer:   | 26.043.473A01-A                                                                       | Referentie<br>opdrachtgever: | 2604001 |