


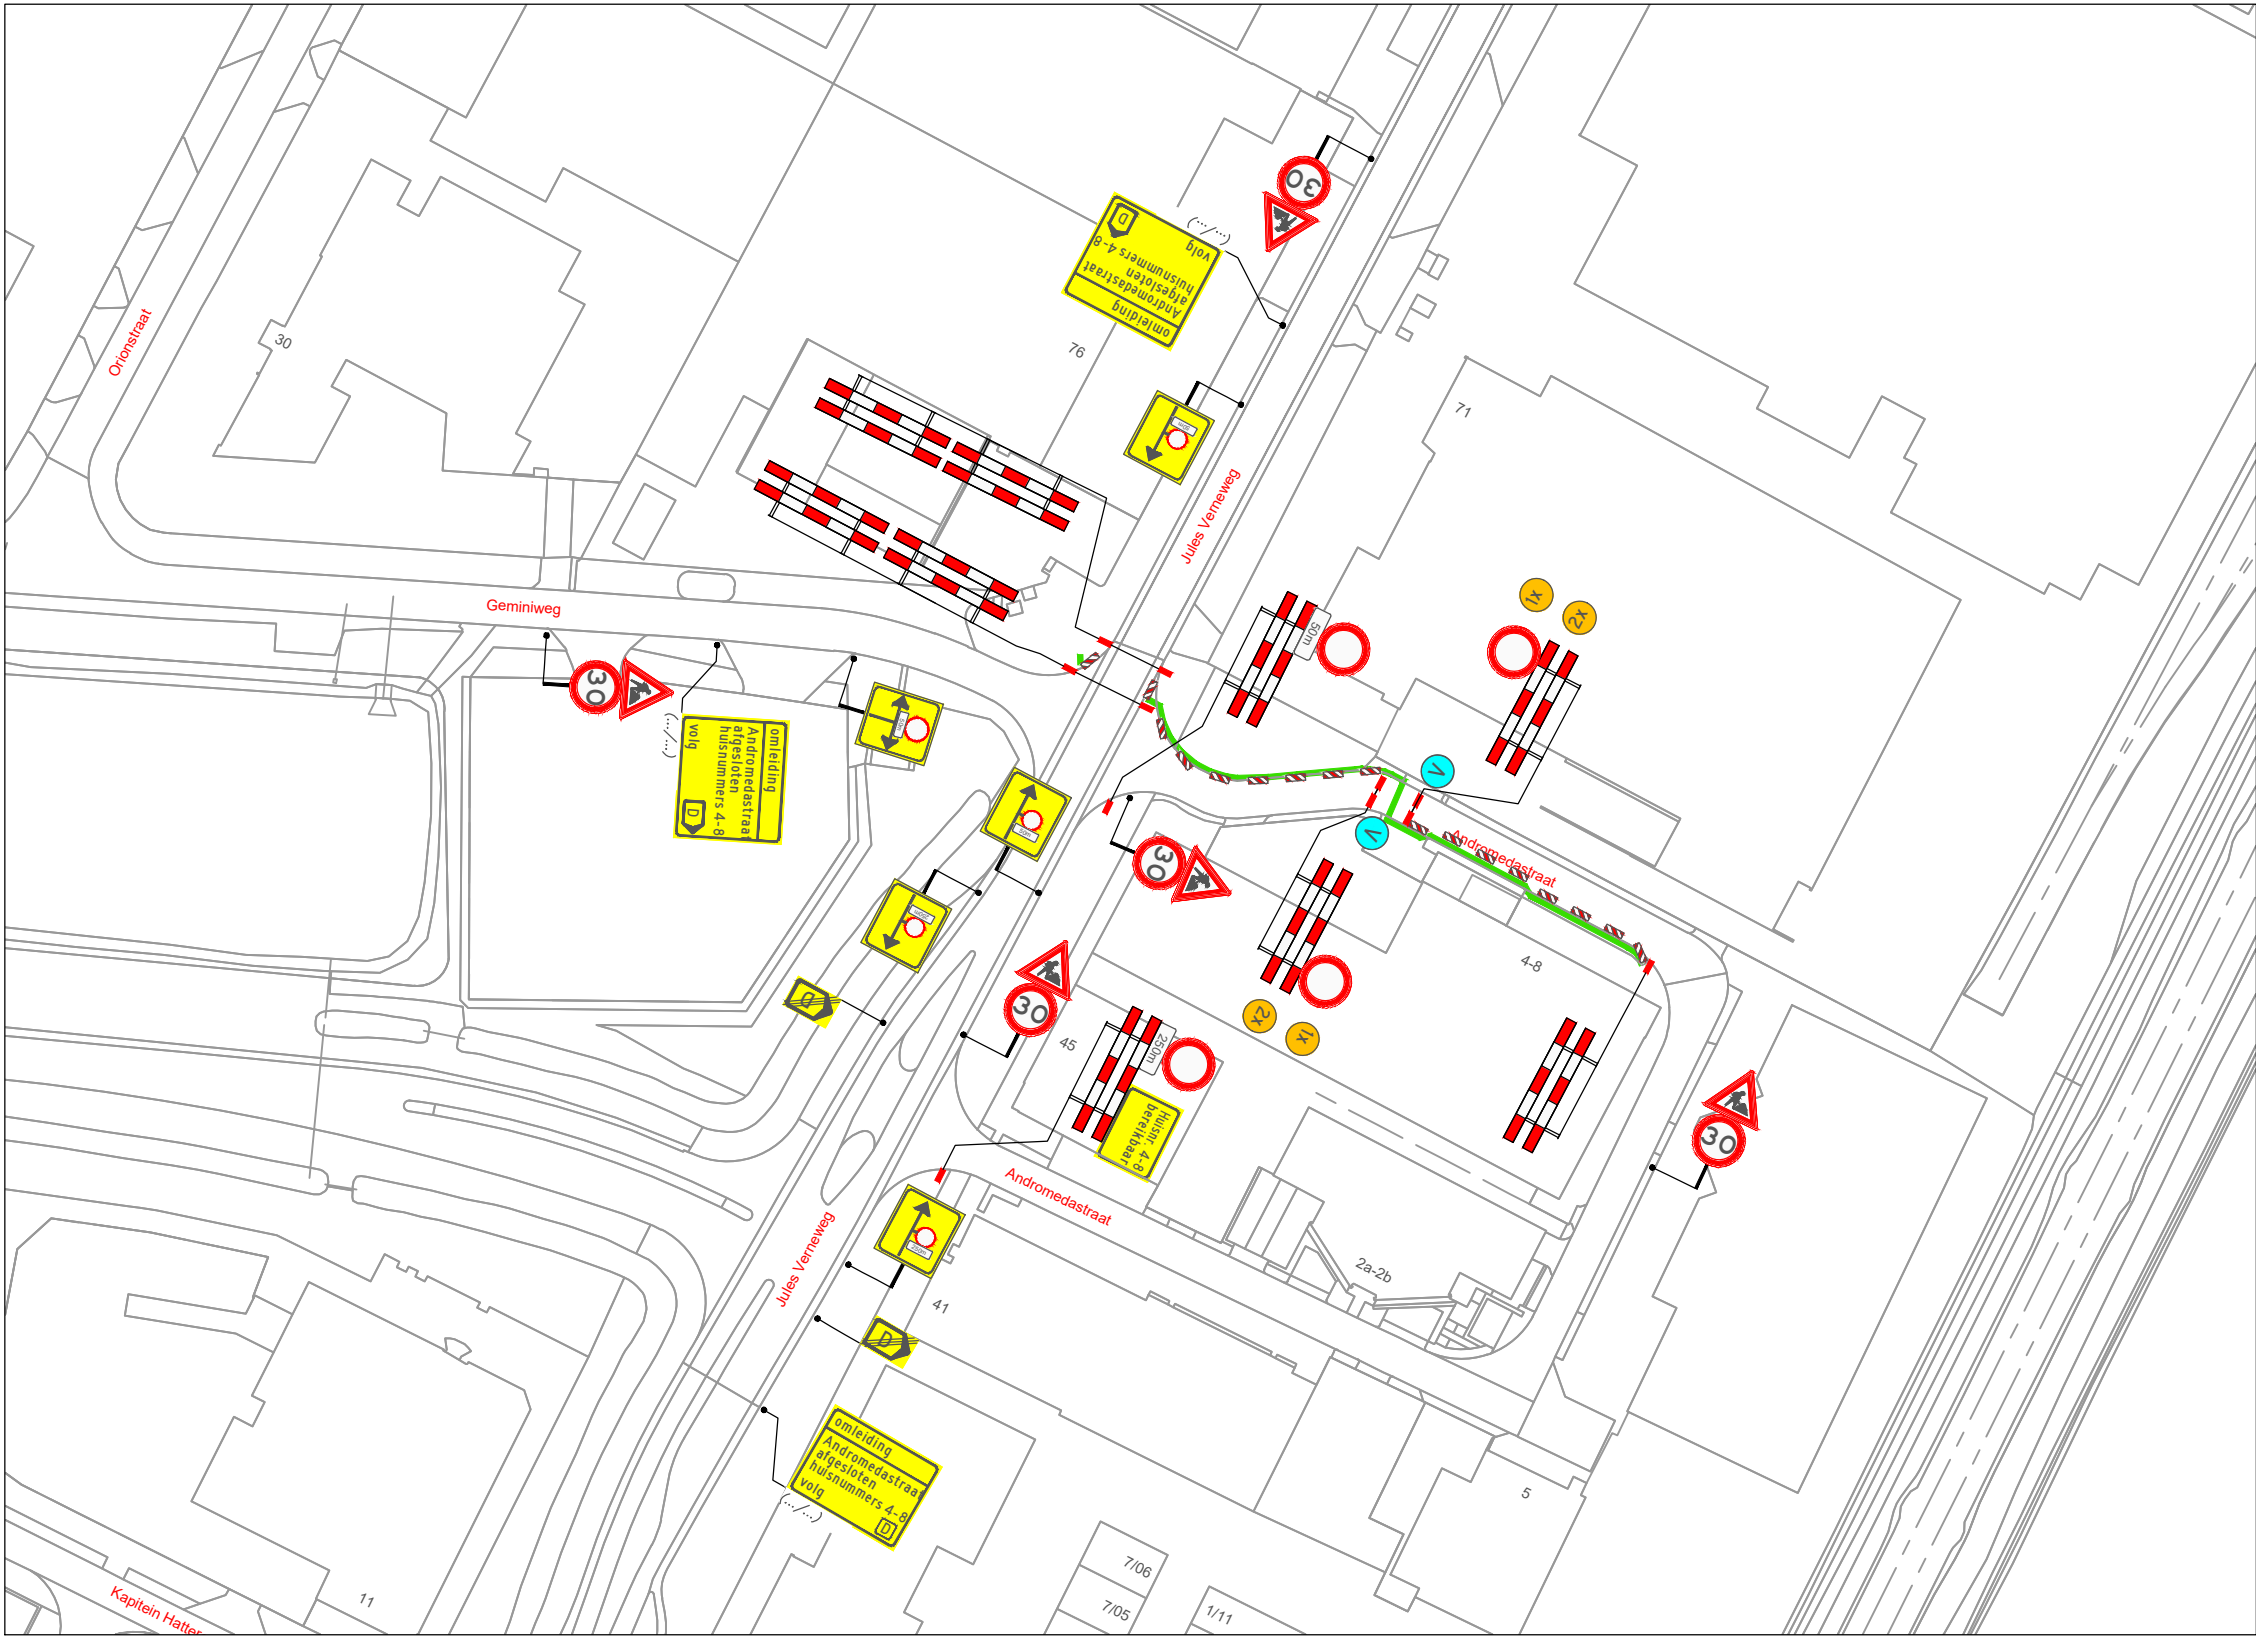

VERKLARING

Werkvak

Schrikhek


Geleidebaken / Verkeerskegel 20 stuk

Vooraankondiging
twee weken van te voren plaatsen

Deze weg is dicht
van (datum)
t/m (datum)
(.../...)

GOEDGEKEURD

Door R.Ke op 12:30 pm, 6/5/26

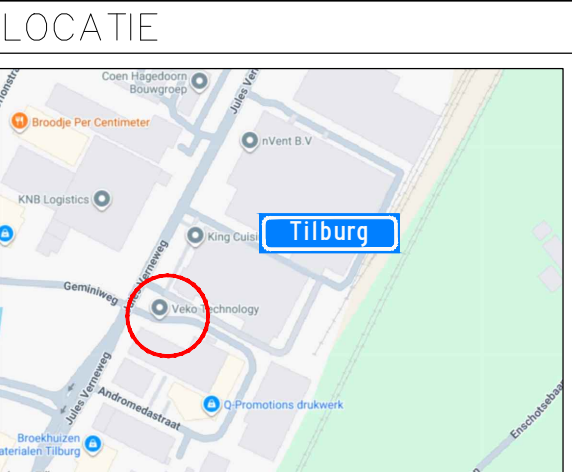

Project: Werkzaamheden Andromedastraat 4 te Tilburg							Opdrachtgever: 		
Onderdeel: Afzetting t.b.v. Civiele werkzaamheden								Project nummer:	
		C	04-06-26		S. Abrahamian	A. Mujic			 Zwambag Verkeerstechniek Lakerveld 41 4128 LE Lexmond tel: 0347-443000 E-mail: info@zwambagverkeerstechniek.nl
Formaat: A3L	Schaal: n.v.t.	Wijziging	Datum	Omschrijving		Tekenaar	Controle	Tekening nummer: 26.009.59A01-C	Referentie opdrachtgever: 6220184