


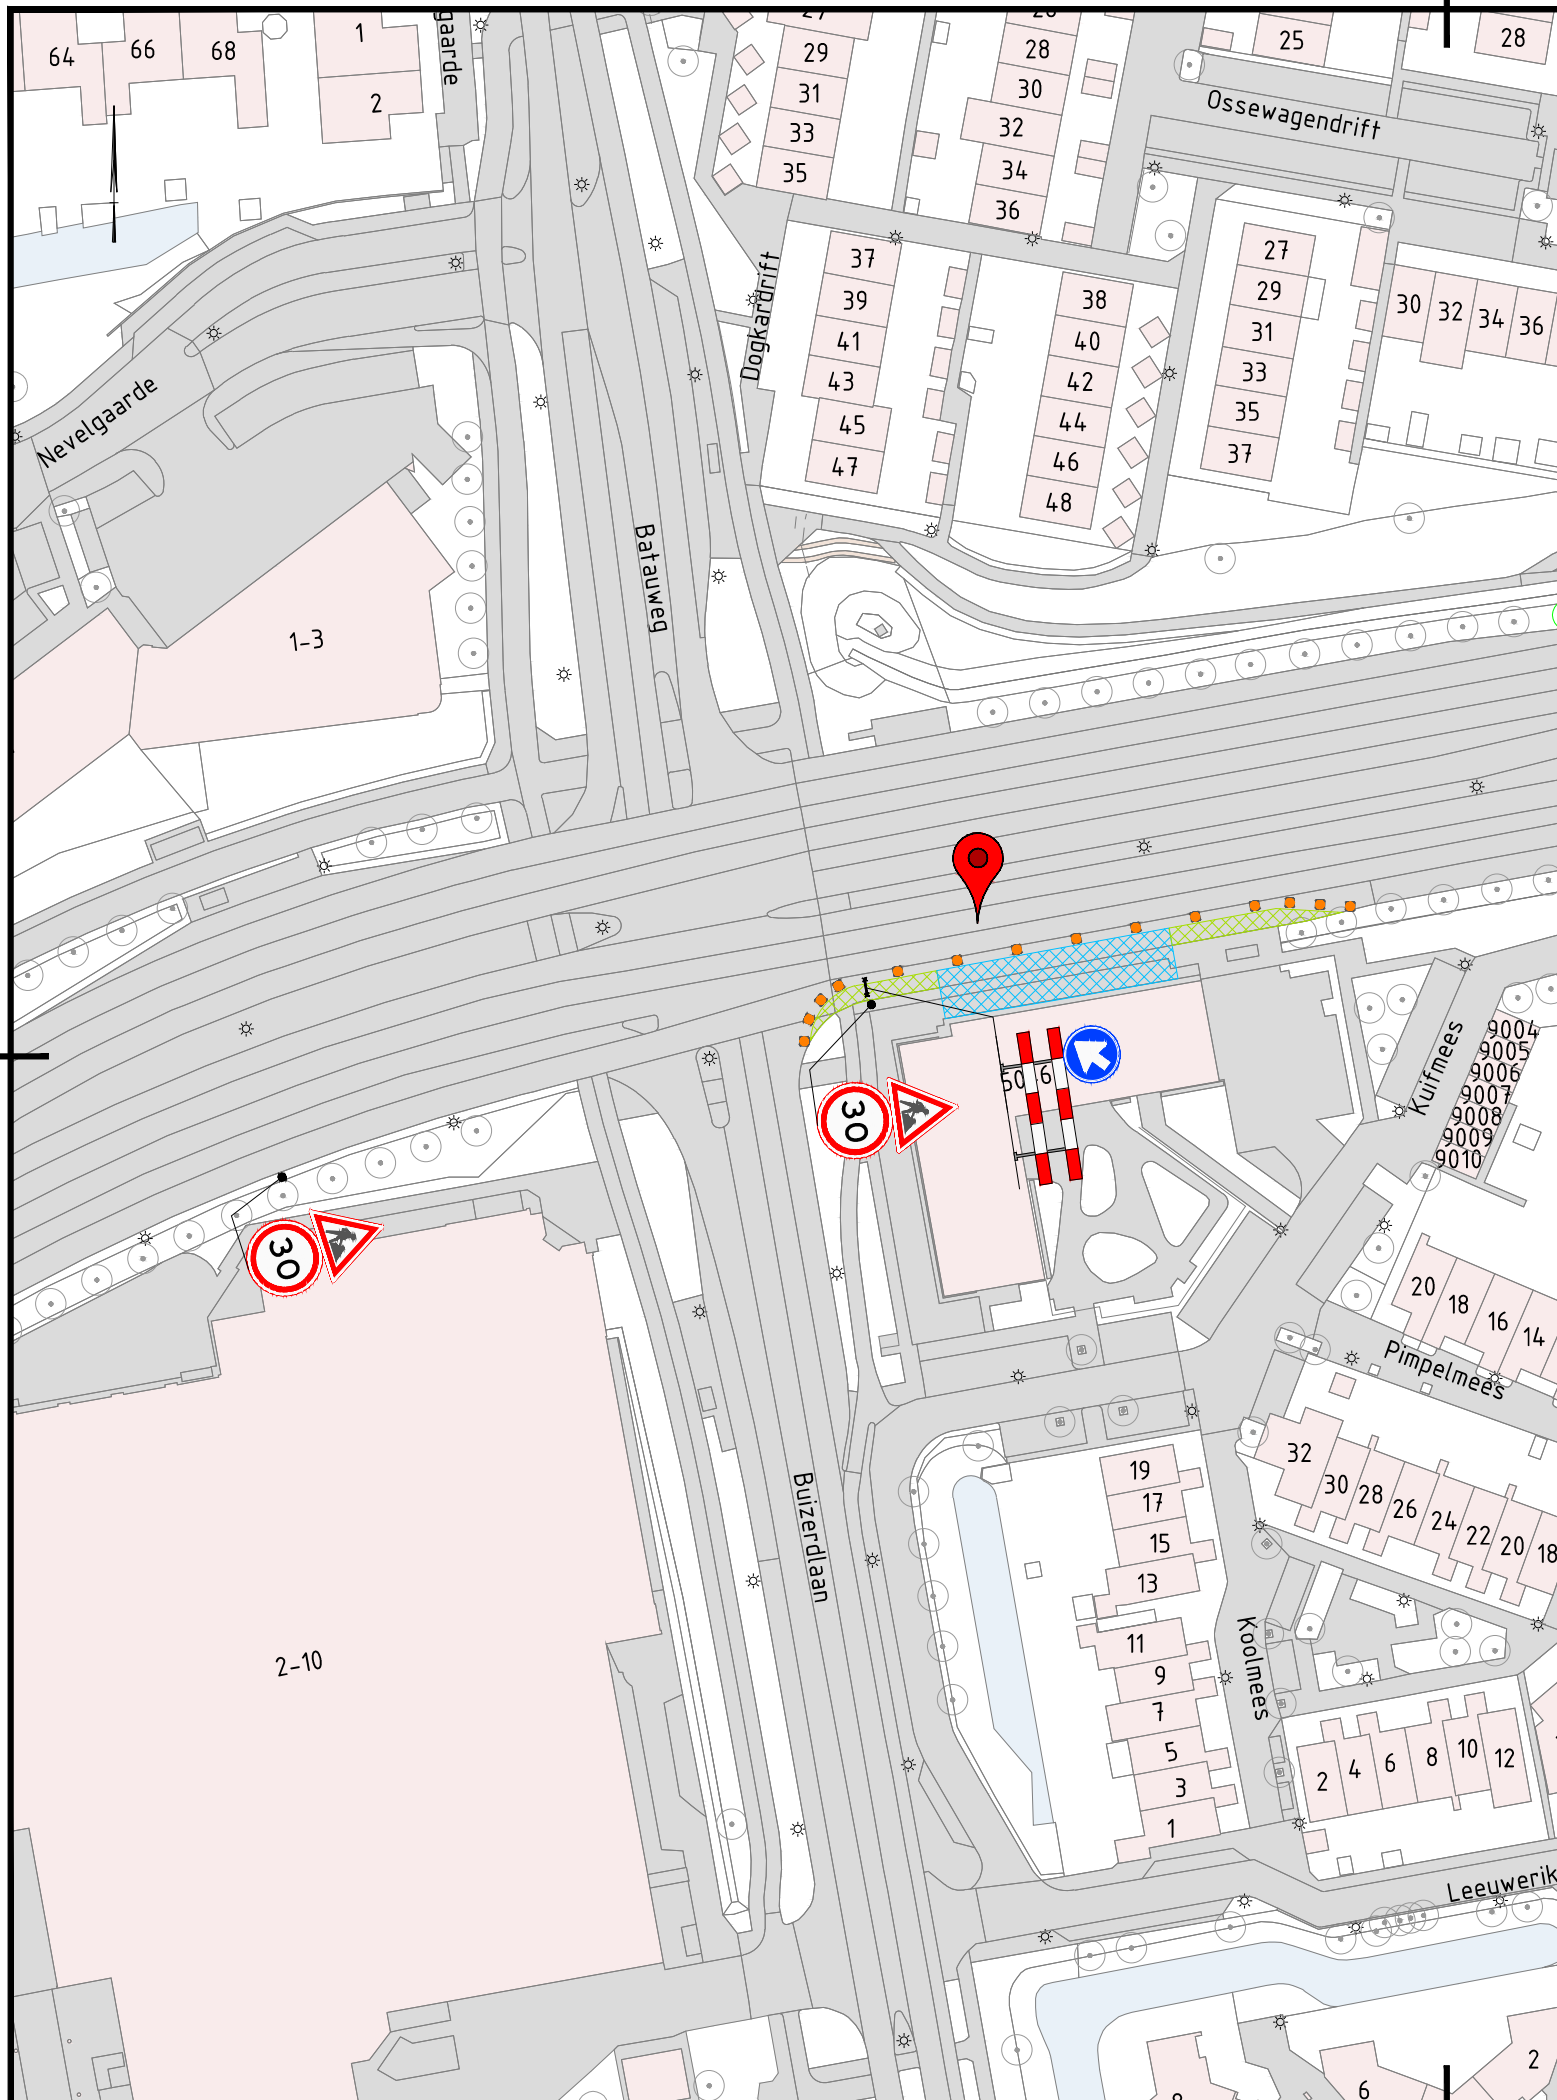

Legenda

- Werkruimte
- Gesloten wegvak
- Verkeersborden (retroreflecterend, klasse III)
- Locatie Google Maps
- Geleidekegel h=0,75m

Conflicterende RVV-bebording afplakken/afdraaien
Conflicterende NBd-bebording afplakken indien werkzaamheden > 24uur

1.0	01-06-2026	Eerste uitgave	AaNi	JoBi	RuLe	BaBu
Versie	Datum	Omschrijving	Opsteller	Gecontroleerd	Geautoriseerd	Vrijgegeven
Heijmans Wegspecialismen Afd. Verkeerstechnieken						
Graafsebaan 67 5248 JT Rosmalen			Postbus 766 5201 AT 's-Hertogenbosch			
			T +31 (0)73 543 58 73			
NBD 044191 Nieuwegein Tijdelijke verkeersmaatregelen Wijkerslootweg Nieuwegein Kruispunt 07306-012			Documentsoort	Tekening		
			Projectnummer	G.029956.2.4129.03.0397		
			Schaal	1:1000		
			Formaat	A3		
			In	1 bladen, blad nr. 1		
			Gemeten			
			Tekeningnummer	G.029956.0397-VKM-0018		
			Versie	1.0		