


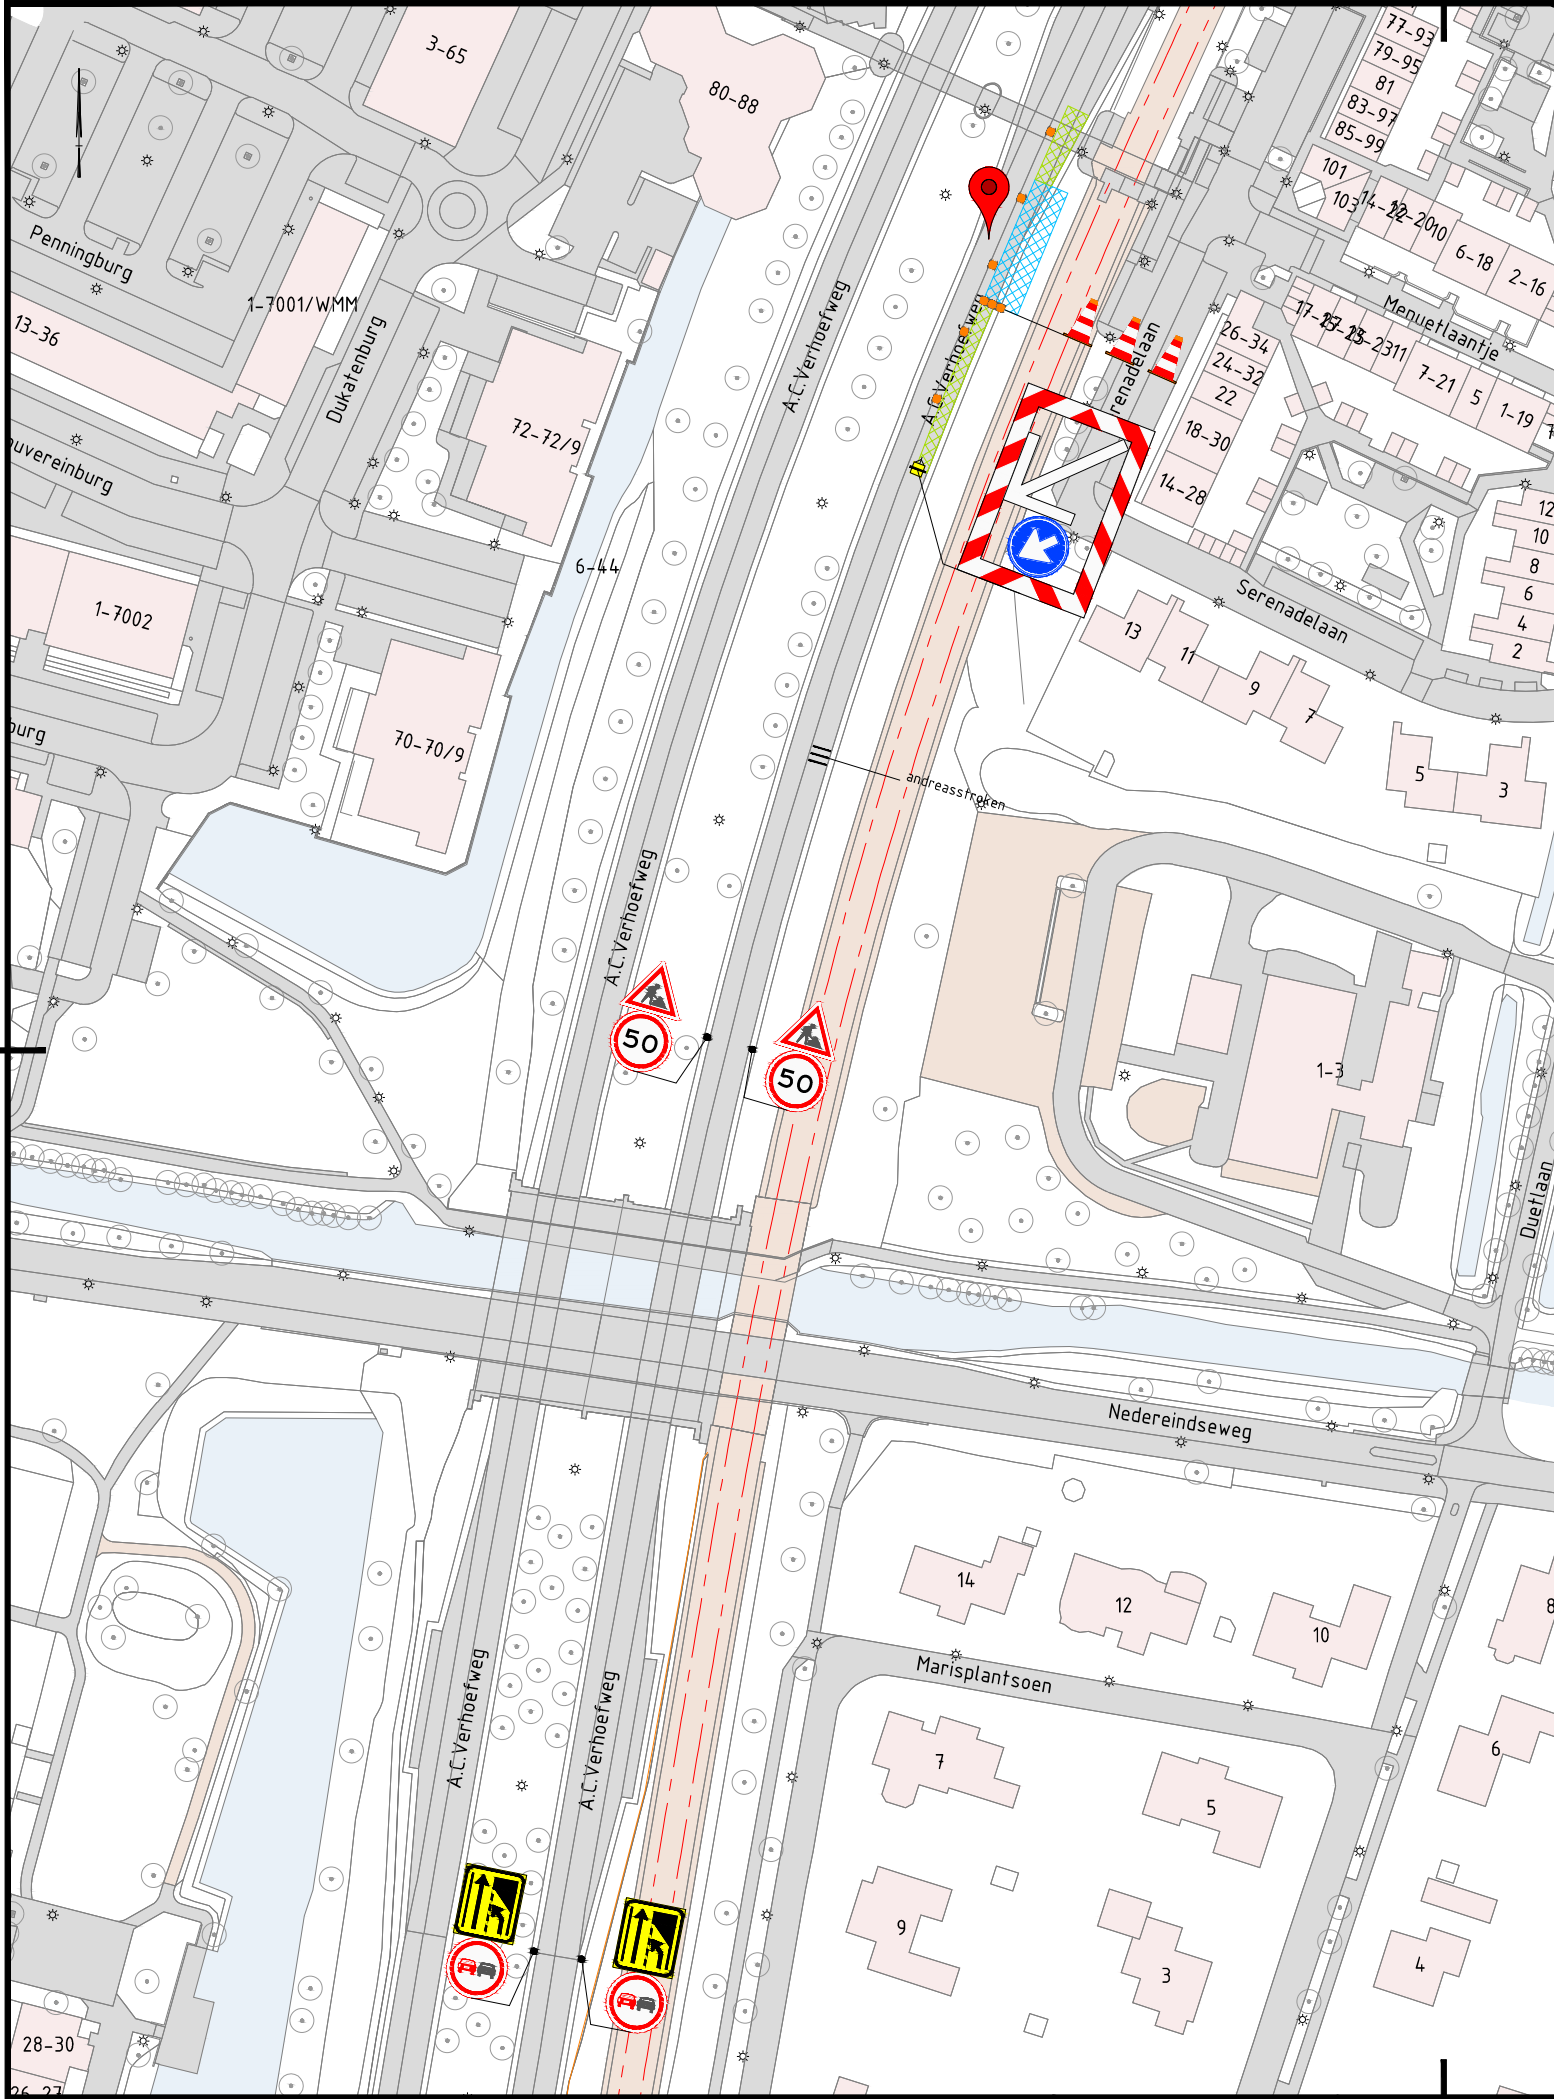

Legenda

-  - Werkruimte
-  - Gesloten wegvak
-  - Verkeersborden (retroreflecterend, klasse III)
-  - Locatie Google Maps
-  - Geleidekegel h=0,75m

Conflicterende RVV-bebording afplakken/afdraaien
Conflicterende NBD-bebording afplakken indien werkzaamheden > 24uur

1.0	01-06-2026	Eerste uitgave	AaNi	JoBi	RuLe	BaBu																
Versie	Datum	Omschrijving	Opsteller	Gecontroleerd	Geautoriseerd	Vrijgegeven																
Heijmans Wegspecialismen Afd. Verkeerstechnieken																						
Graafsebaan 67 5248 JT Rosmalen		Postbus 766 5201 AT 's-Hertogenbosch	T +31 (0)73 543 58 73																			
			<table><tr><td>Documentsoort</td><td>Tekening</td></tr><tr><td>Projectnummer</td><td>G.029956.2.4129.03.0397</td></tr><tr><td>Schaal</td><td>1:1000</td></tr><tr><td>Formaat</td><td>A3</td></tr><tr><td>In</td><td>1 bladen, blad nr. 1</td></tr><tr><td>Gemeten</td><td></td></tr><tr><td>Tekeningnummer</td><td>G.029956.0397-VKM-0013</td></tr><tr><td>Versie</td><td>1.0</td></tr></table>				Documentsoort	Tekening	Projectnummer	G.029956.2.4129.03.0397	Schaal	1:1000	Formaat	A3	In	1 bladen, blad nr. 1	Gemeten		Tekeningnummer	G.029956.0397-VKM-0013	Versie	1.0
Documentsoort	Tekening																					
Projectnummer	G.029956.2.4129.03.0397																					
Schaal	1:1000																					
Formaat	A3																					
In	1 bladen, blad nr. 1																					
Gemeten																						
Tekeningnummer	G.029956.0397-VKM-0013																					
Versie	1.0																					
NBD 044191 Nieuwegein Tijdelijke verkeersmaatregelen A.C. Verhoefweg Nieuwegein Kruispunt 07304-08																						