


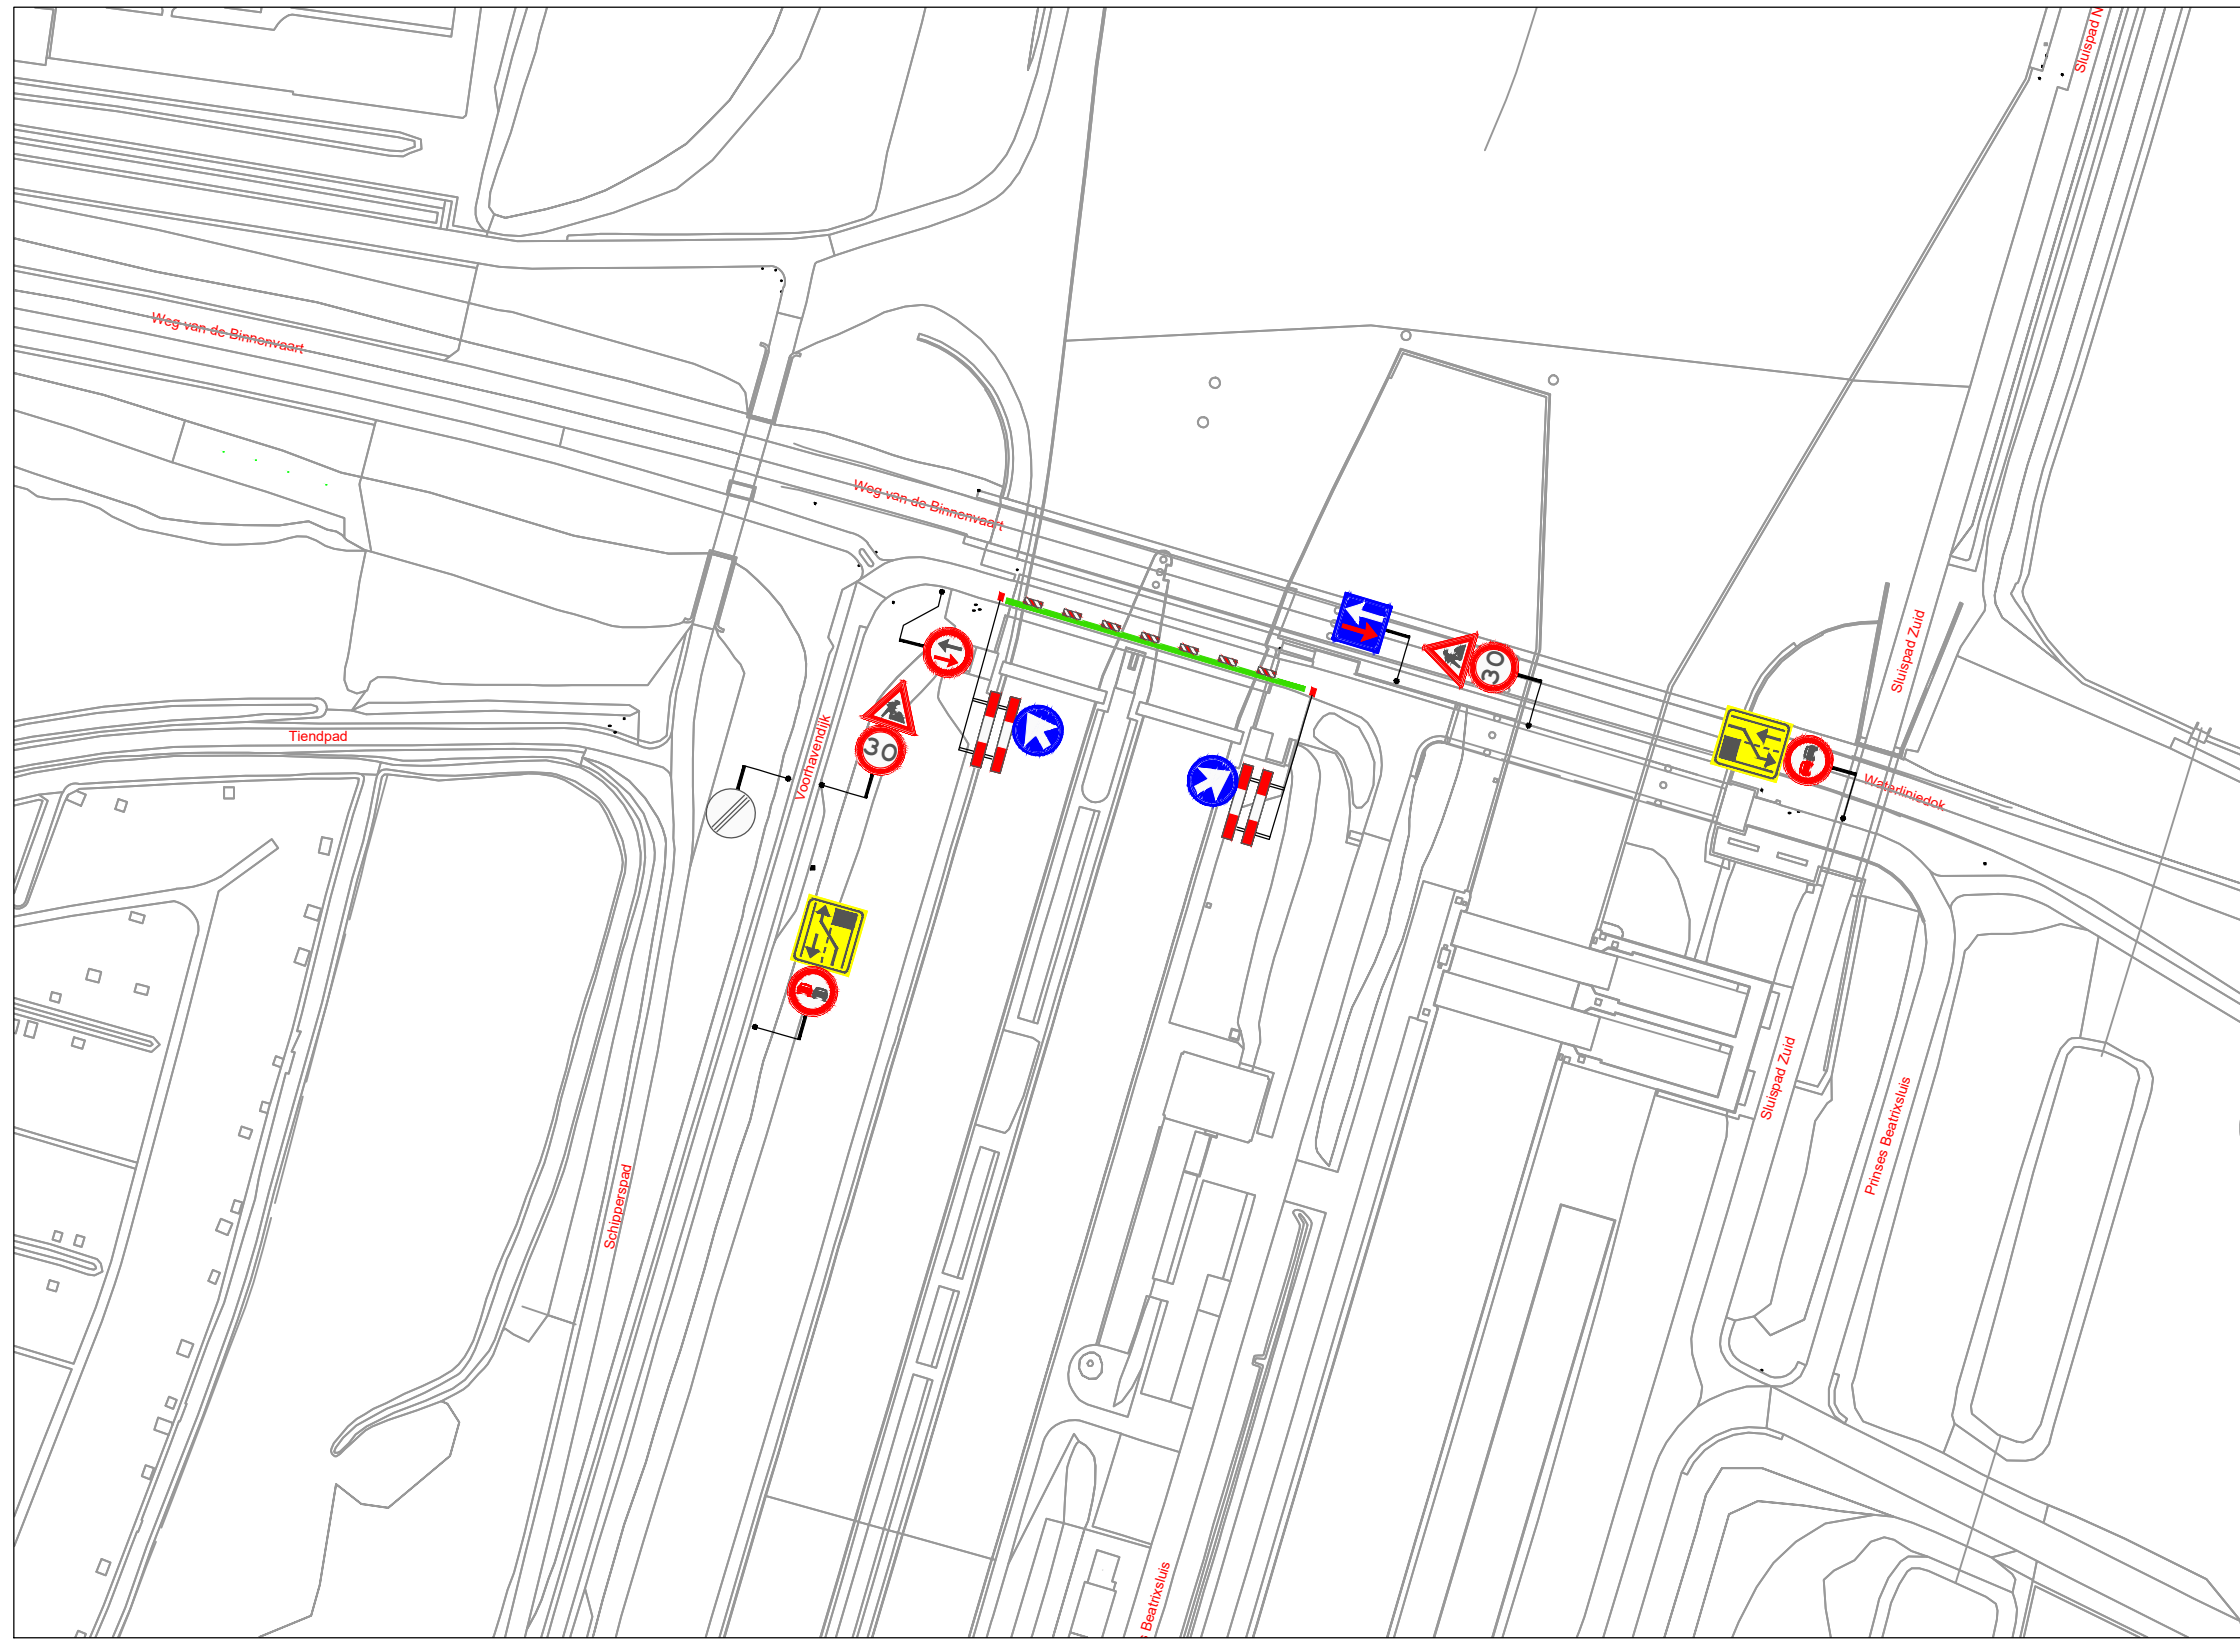


VERKLARING

-  Werkvak
-  Schrikhek
-  Geleidebaken / Verkeerskegel 7x



LOCATIE



Project: Werkzaamheden pr. Beatrixsluis te Nieuwegein						Opdrachtgever:			
Onderdeel: Afzetting t.b.v. civiele werkzaamheden						Zwambag Verkeerstechniek Lakerveld 41 4128 LE Lexmond Tel: 0347-443000 E-mail: info@zwambagverkeerstechniek.nl			
Formaat: A3L	Schaal: n.v.t.	A	26-05-26	Wijziging	Datum	Omschrijving	Tekenaar: A. Mujic	Controle: A. Mujic	Project nummer:
							Tekening nummer: 26.052.3A01-A	Referentie opdrachtgever:	