


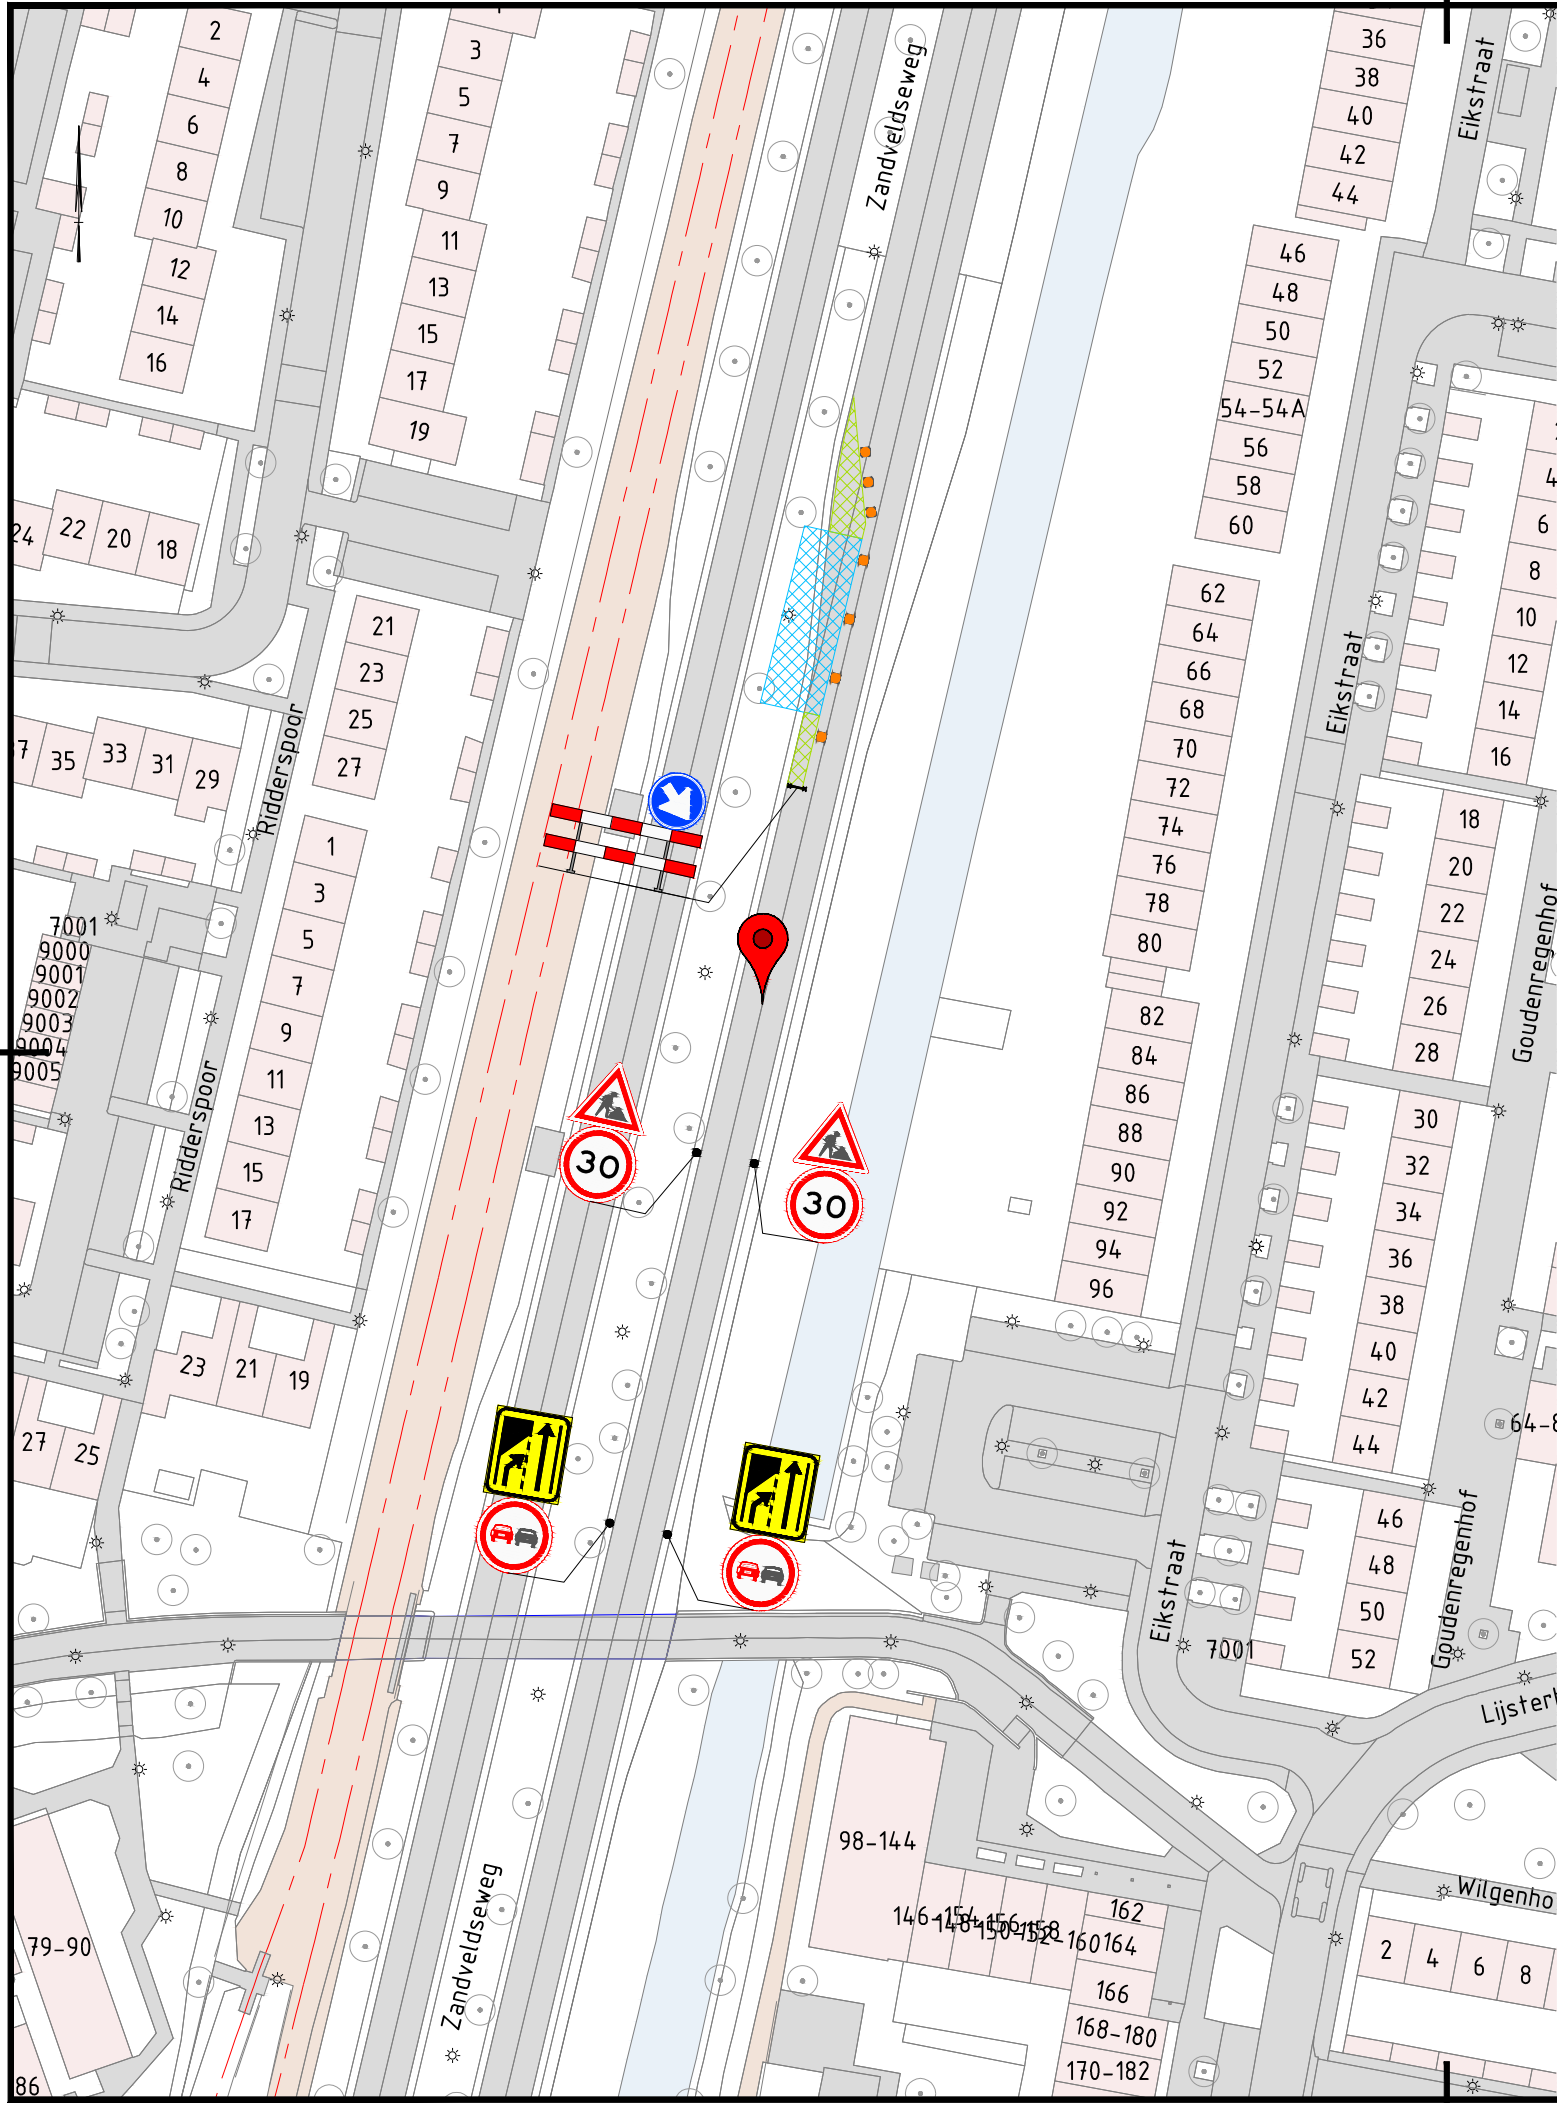

Legenda

- Werkruimte
 - Gesloten wegvak
 - Verkeersborden (retroreflecterend, klasse III)
 - Locatie Google Maps
 - Geleidekegel h=0,75m
- Conflicterende RVV-bebording afplakken/afdraaien
Conflicterende Nbd-bebording afplakken indien werkzaamheden > 24uur

1.0	28-05-2026	Eerste uitgave	AaNi	JoBi	RuLe	BaBu
Versie	Datum	Omschrijving	Opsteller	Gecontroleerd	Geautoriseerd	Vrijgegeven

Heijmans Wegspecialismen

Afd. Verkeerstechnieken

Graafsebaan 67
5248 JT Rosmalen

Postbus 766
5201 AT 's-Hertogenbosch

T +31 (0)73 543 58 73

heijmans

Documentsoort	Tekening
Projectnummer	G.029956.2.4129.03.0397
Schaal	1:1000
Formaat	A3
In	1 bladen, blad nr. 1
Gemeten	
Tekeningnummer	G.029956.0397-VKM-009
Versie	1.0

NBD 044191 Nieuwegein

Tijdelijke verkeersmaatregelen
Zandveldseweg Nieuwegein
Kruispunt 10038-09