




Voor aankondiging(en):

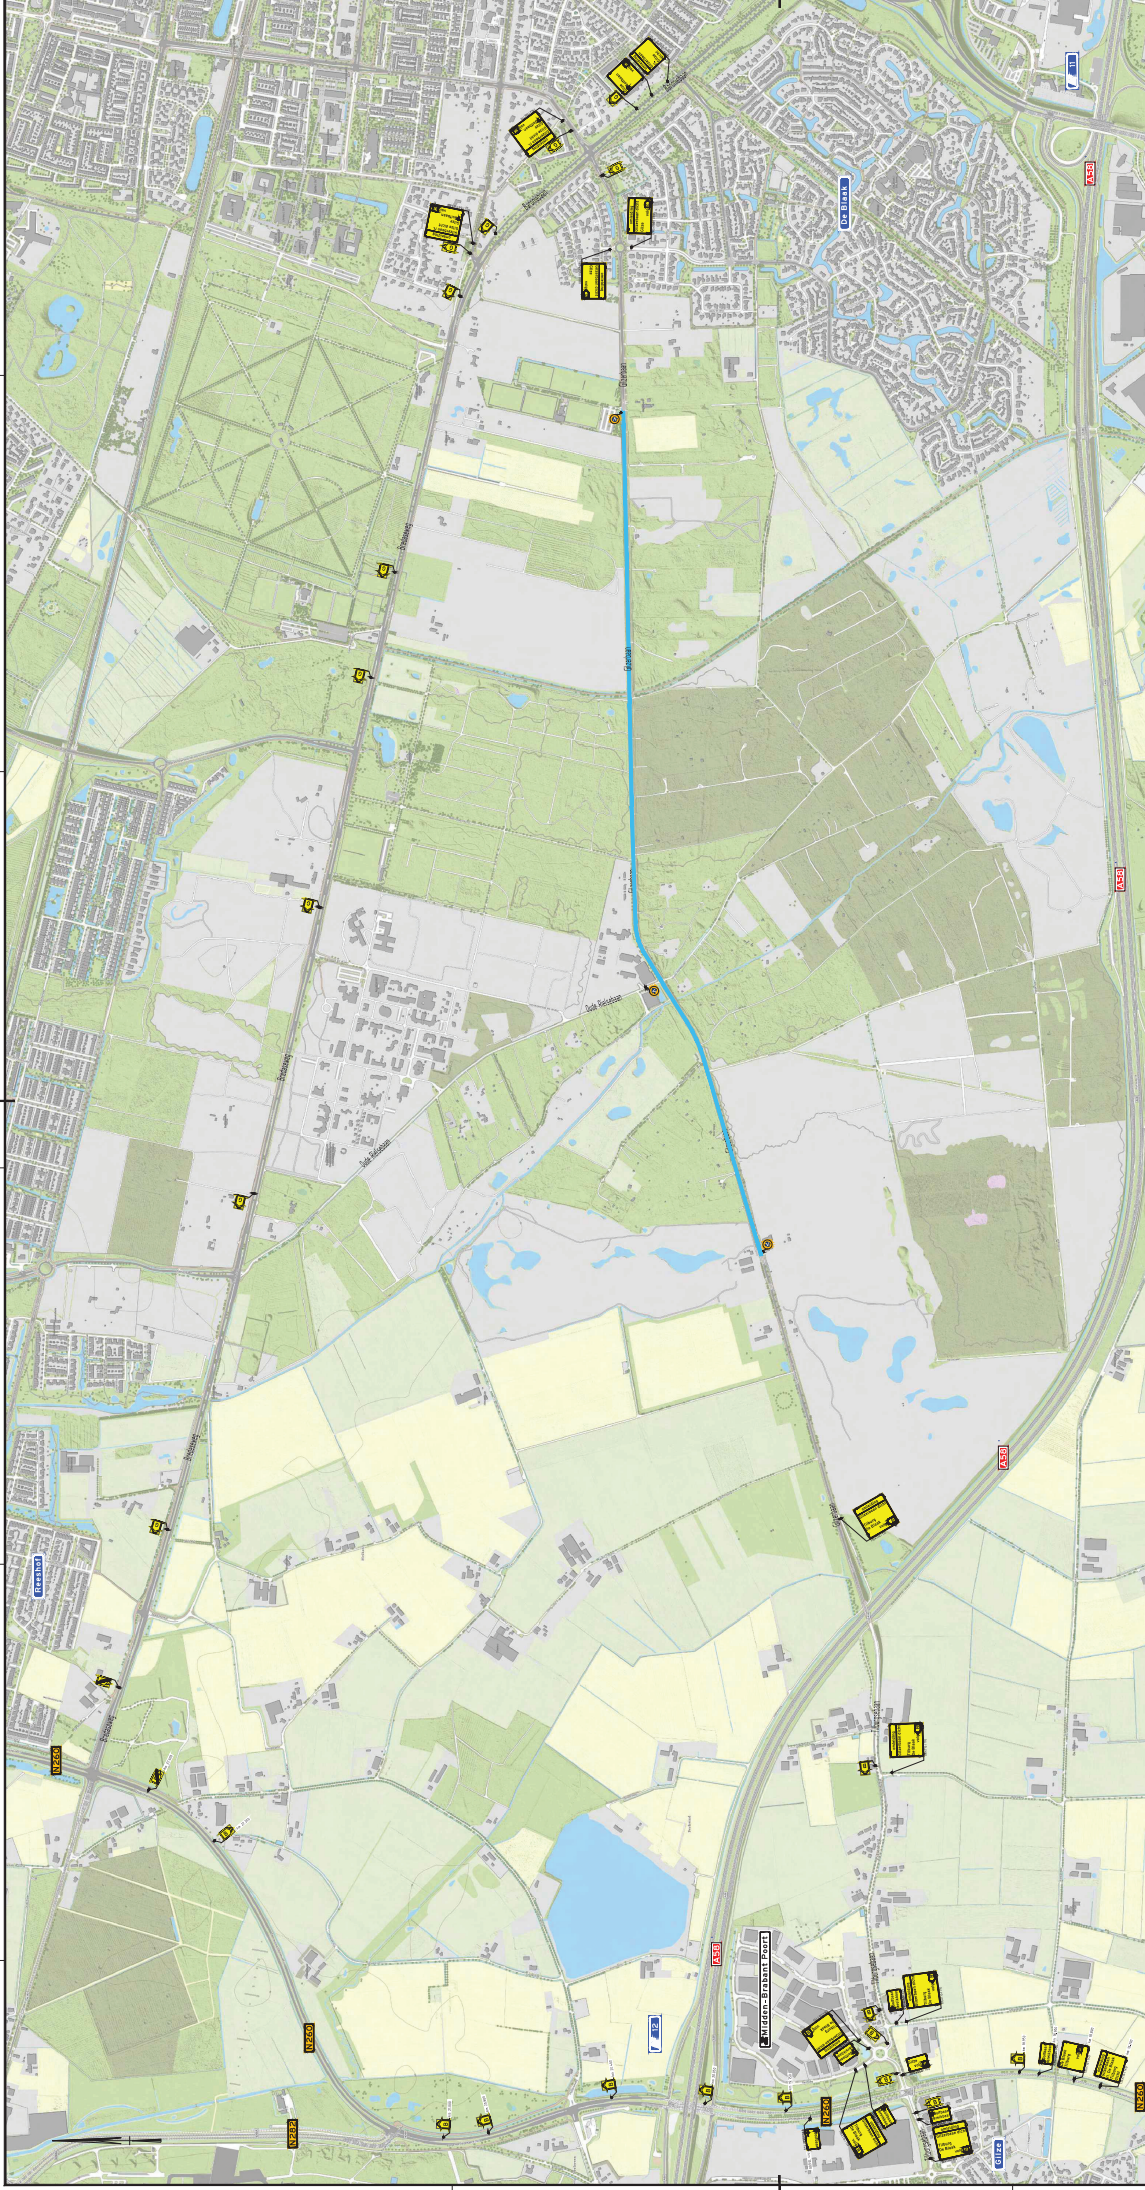

Legenda

- Werkroute
- Gestaten wegvoeren
- Oefeningroute

3.0	30-04-2028	Opn. verwerkst	ThGe	PdG1	Md.e
3.0	09-04-2028	Opn. verwerkst	ThGe	PdG1	Md.e
1.0	29-03-2026	Caristi uitgere	ThGe	PdG1	Md.e

Huis	Domein	Omschrijving	Opdrachtgever	Straatnaam	Postnummer
Heijmans Wegspecialismen Afd. Verkeerstechneken			heijmans		

534 IT Domain	534 AT - Technologiebereich		
		GOEDGEEKURD Durch die Nr. 942 des. § 113b	7. April 1974 1. April 1974
534 IT Domain		534 AT - Technologiebereich	534 IT Domain

Gilzerbaan Tilburg	10-10-17	20
Tijdelijke verkeersmaatregelen	3	
Gilzerbaan	5. Maanden, vanaf 10-17	
Fase 1	Beveiliging	
	Identificatie nummer	G.025911.3800-OMI-001