



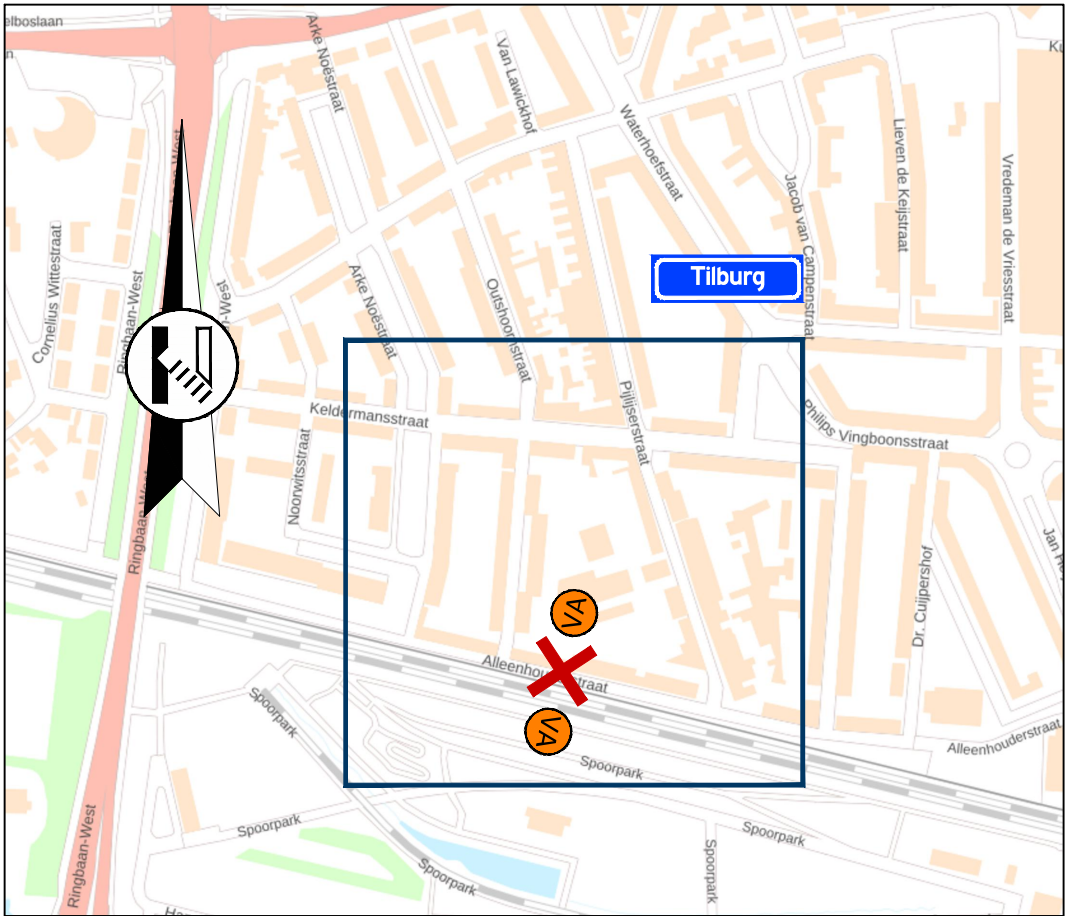

Locatie

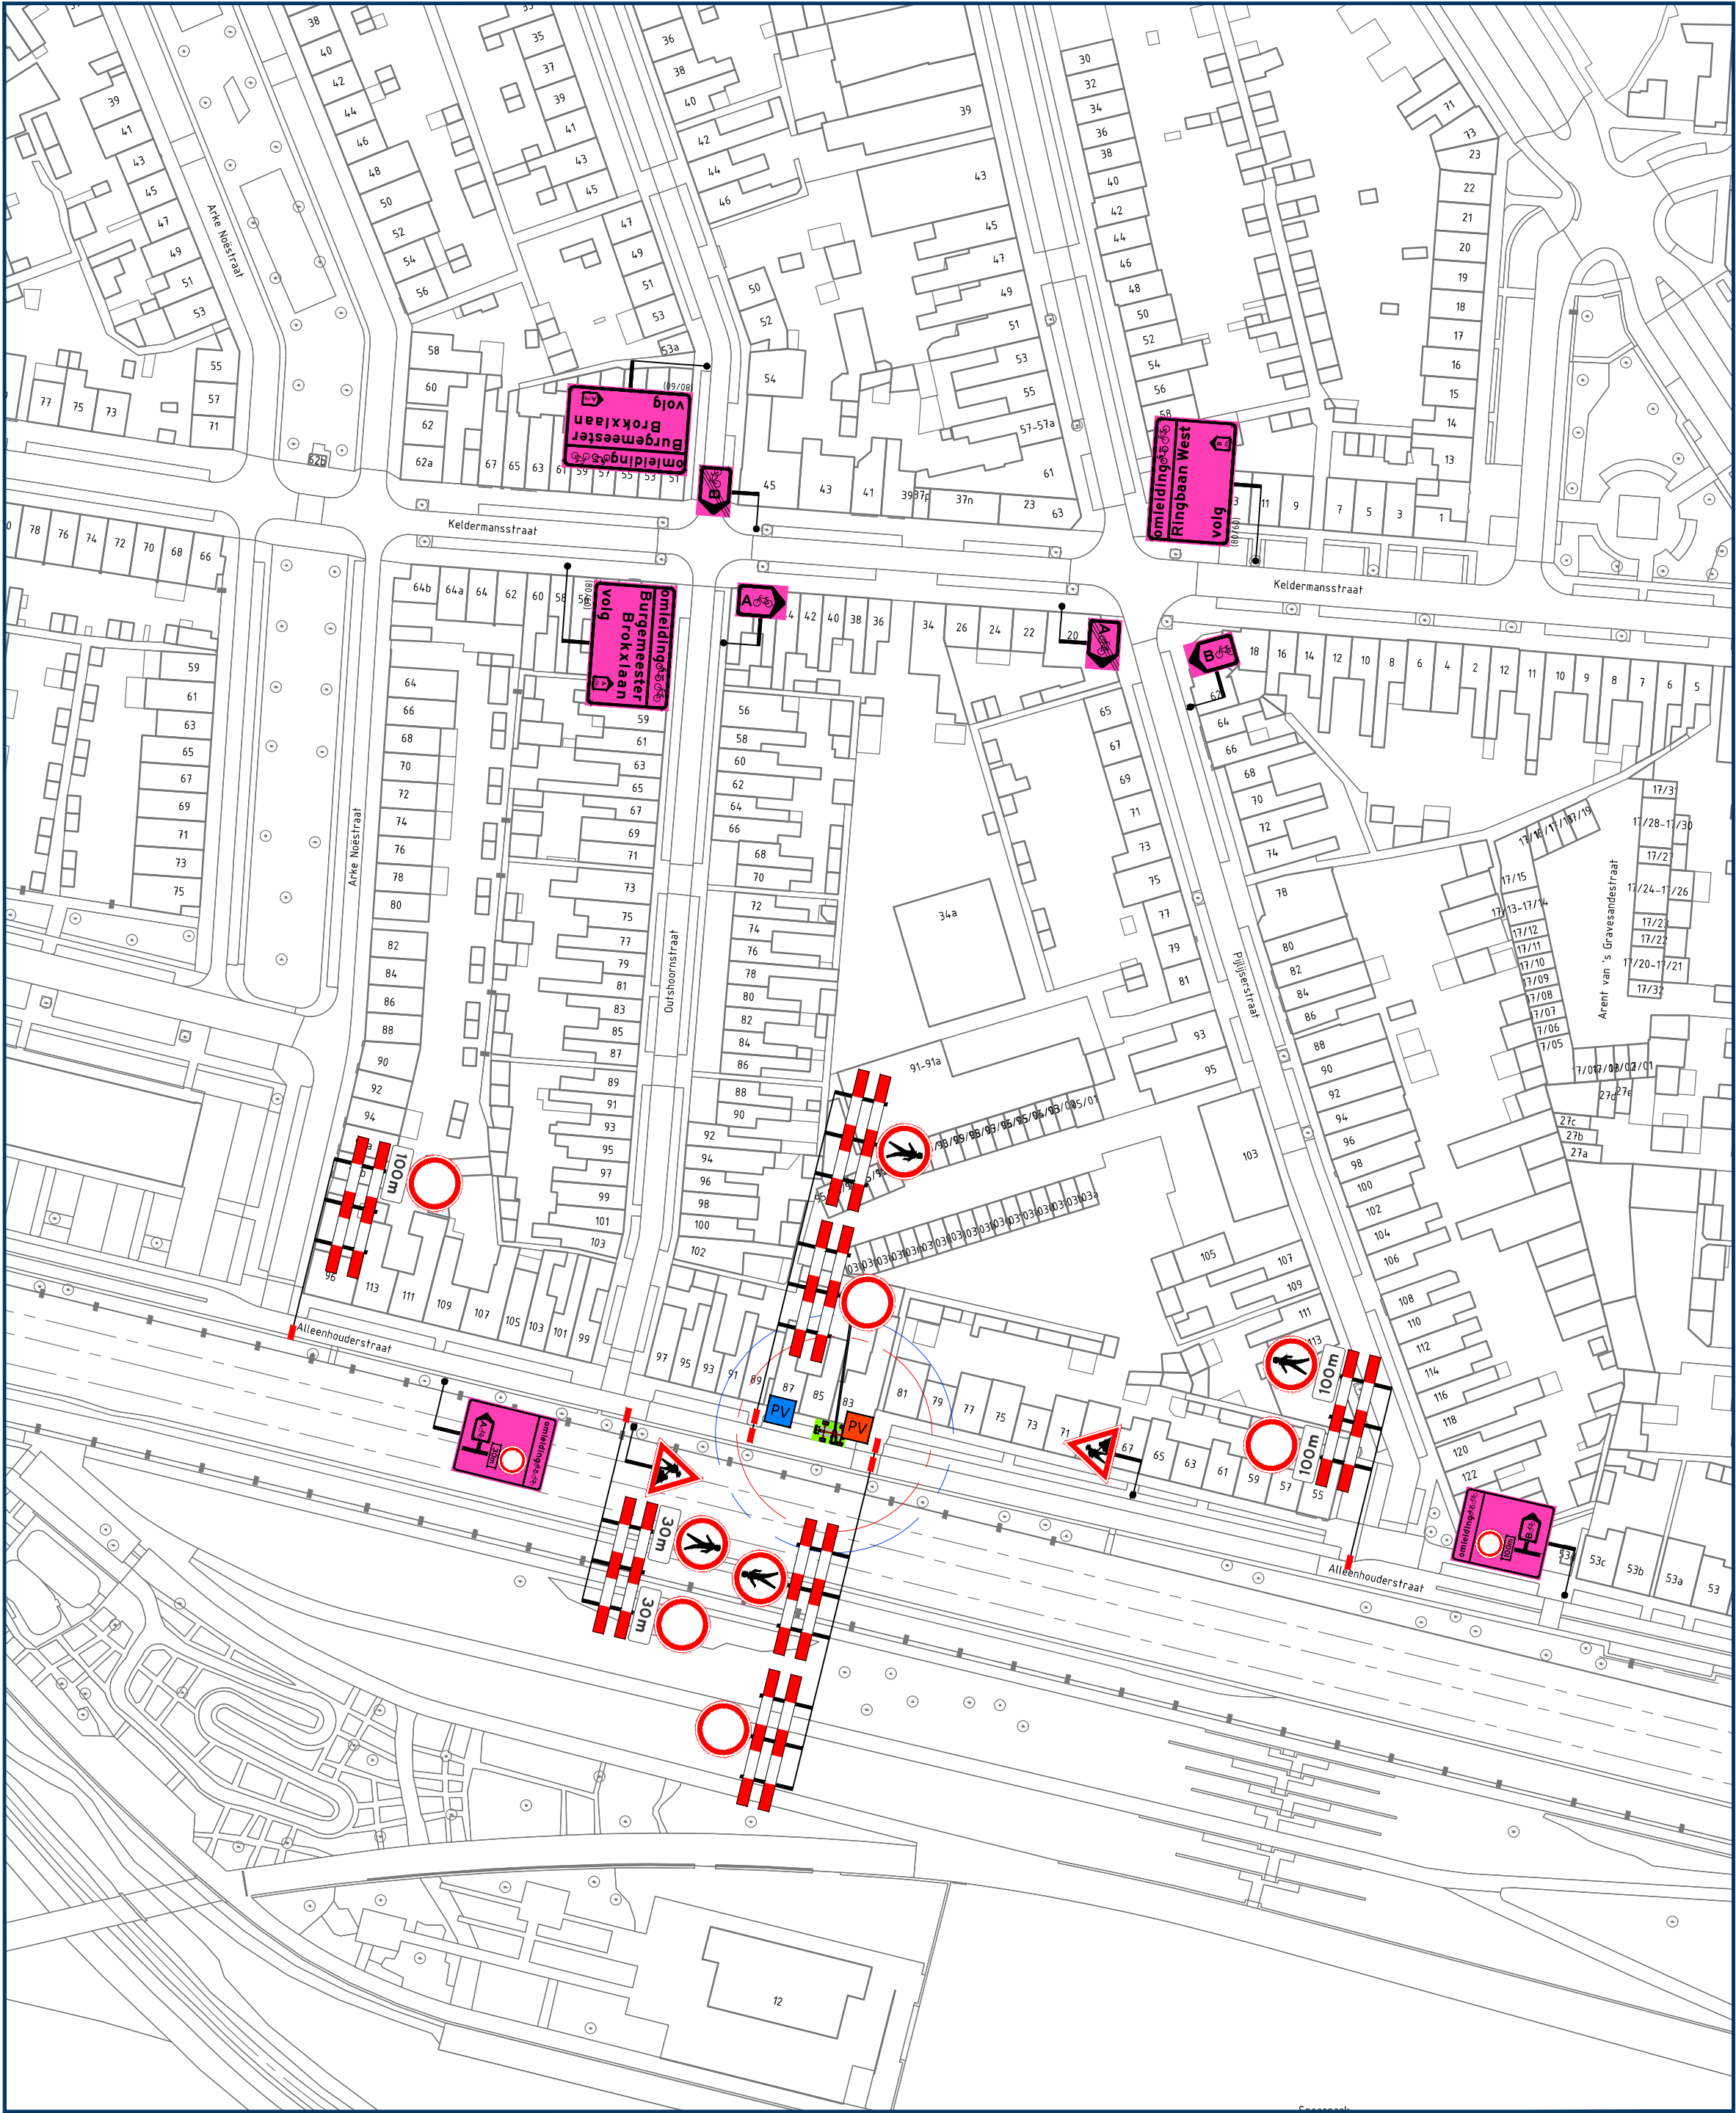

GOEDGEKEURD
Door MdG op 1:09 pm, 5/26/26

Opmerkingen

- publicatieborden minimaal twee weken voor aanvang werkzaamheden plaatsen
- afplakken/afdraaien conflicterende (RVV) bebording

Legenda

- aan te brengen verkeersmaatregelen
 - werkruimte
 - afsluiting/afgesloten wegvak
 - routebord
 - parkeerverbod plaatsen conform geldende richtlijnen wegbeheerder
 - parkeerverbod plaatsen conform geldende richtlijnen wegbeheerder
 - plaatsen voor aankondiging
- Alleenhouderstraat
dicht van dd mm. OOH tot dd mm. OOH
(110/63)

Rayon Zuid
Vestiging Helvoirt
Molenstraat 27a, Helvoirt
Postbus 4, 5268 ZG Helvoirt
T +31 (0)88 03 30 900
www.vanrensbv.nl
info@vanrensbv.nl
wegmarkering | verkeersmaatregelen
ontwerp & advies | bewegwijzering

in opdracht van:

renovatie & onderhoud

project: **Hijswerkzaamheden**
Locatie: Alleenhouderstraat | te Tilburg
onderwerp: **Tijdelijke verkeersmaatregelen**
afzetting & omleiding

getekend: M. Kwaks	datum: 22-05-2026	schaal: 1:1.000
controle: L. van de Laar	datum: 22-05-2026	formaat: A2
vrijgave: B. van Baren	datum: 22-05-2026	versie: 3

tekeningnummer: 07858-T-VKM-001