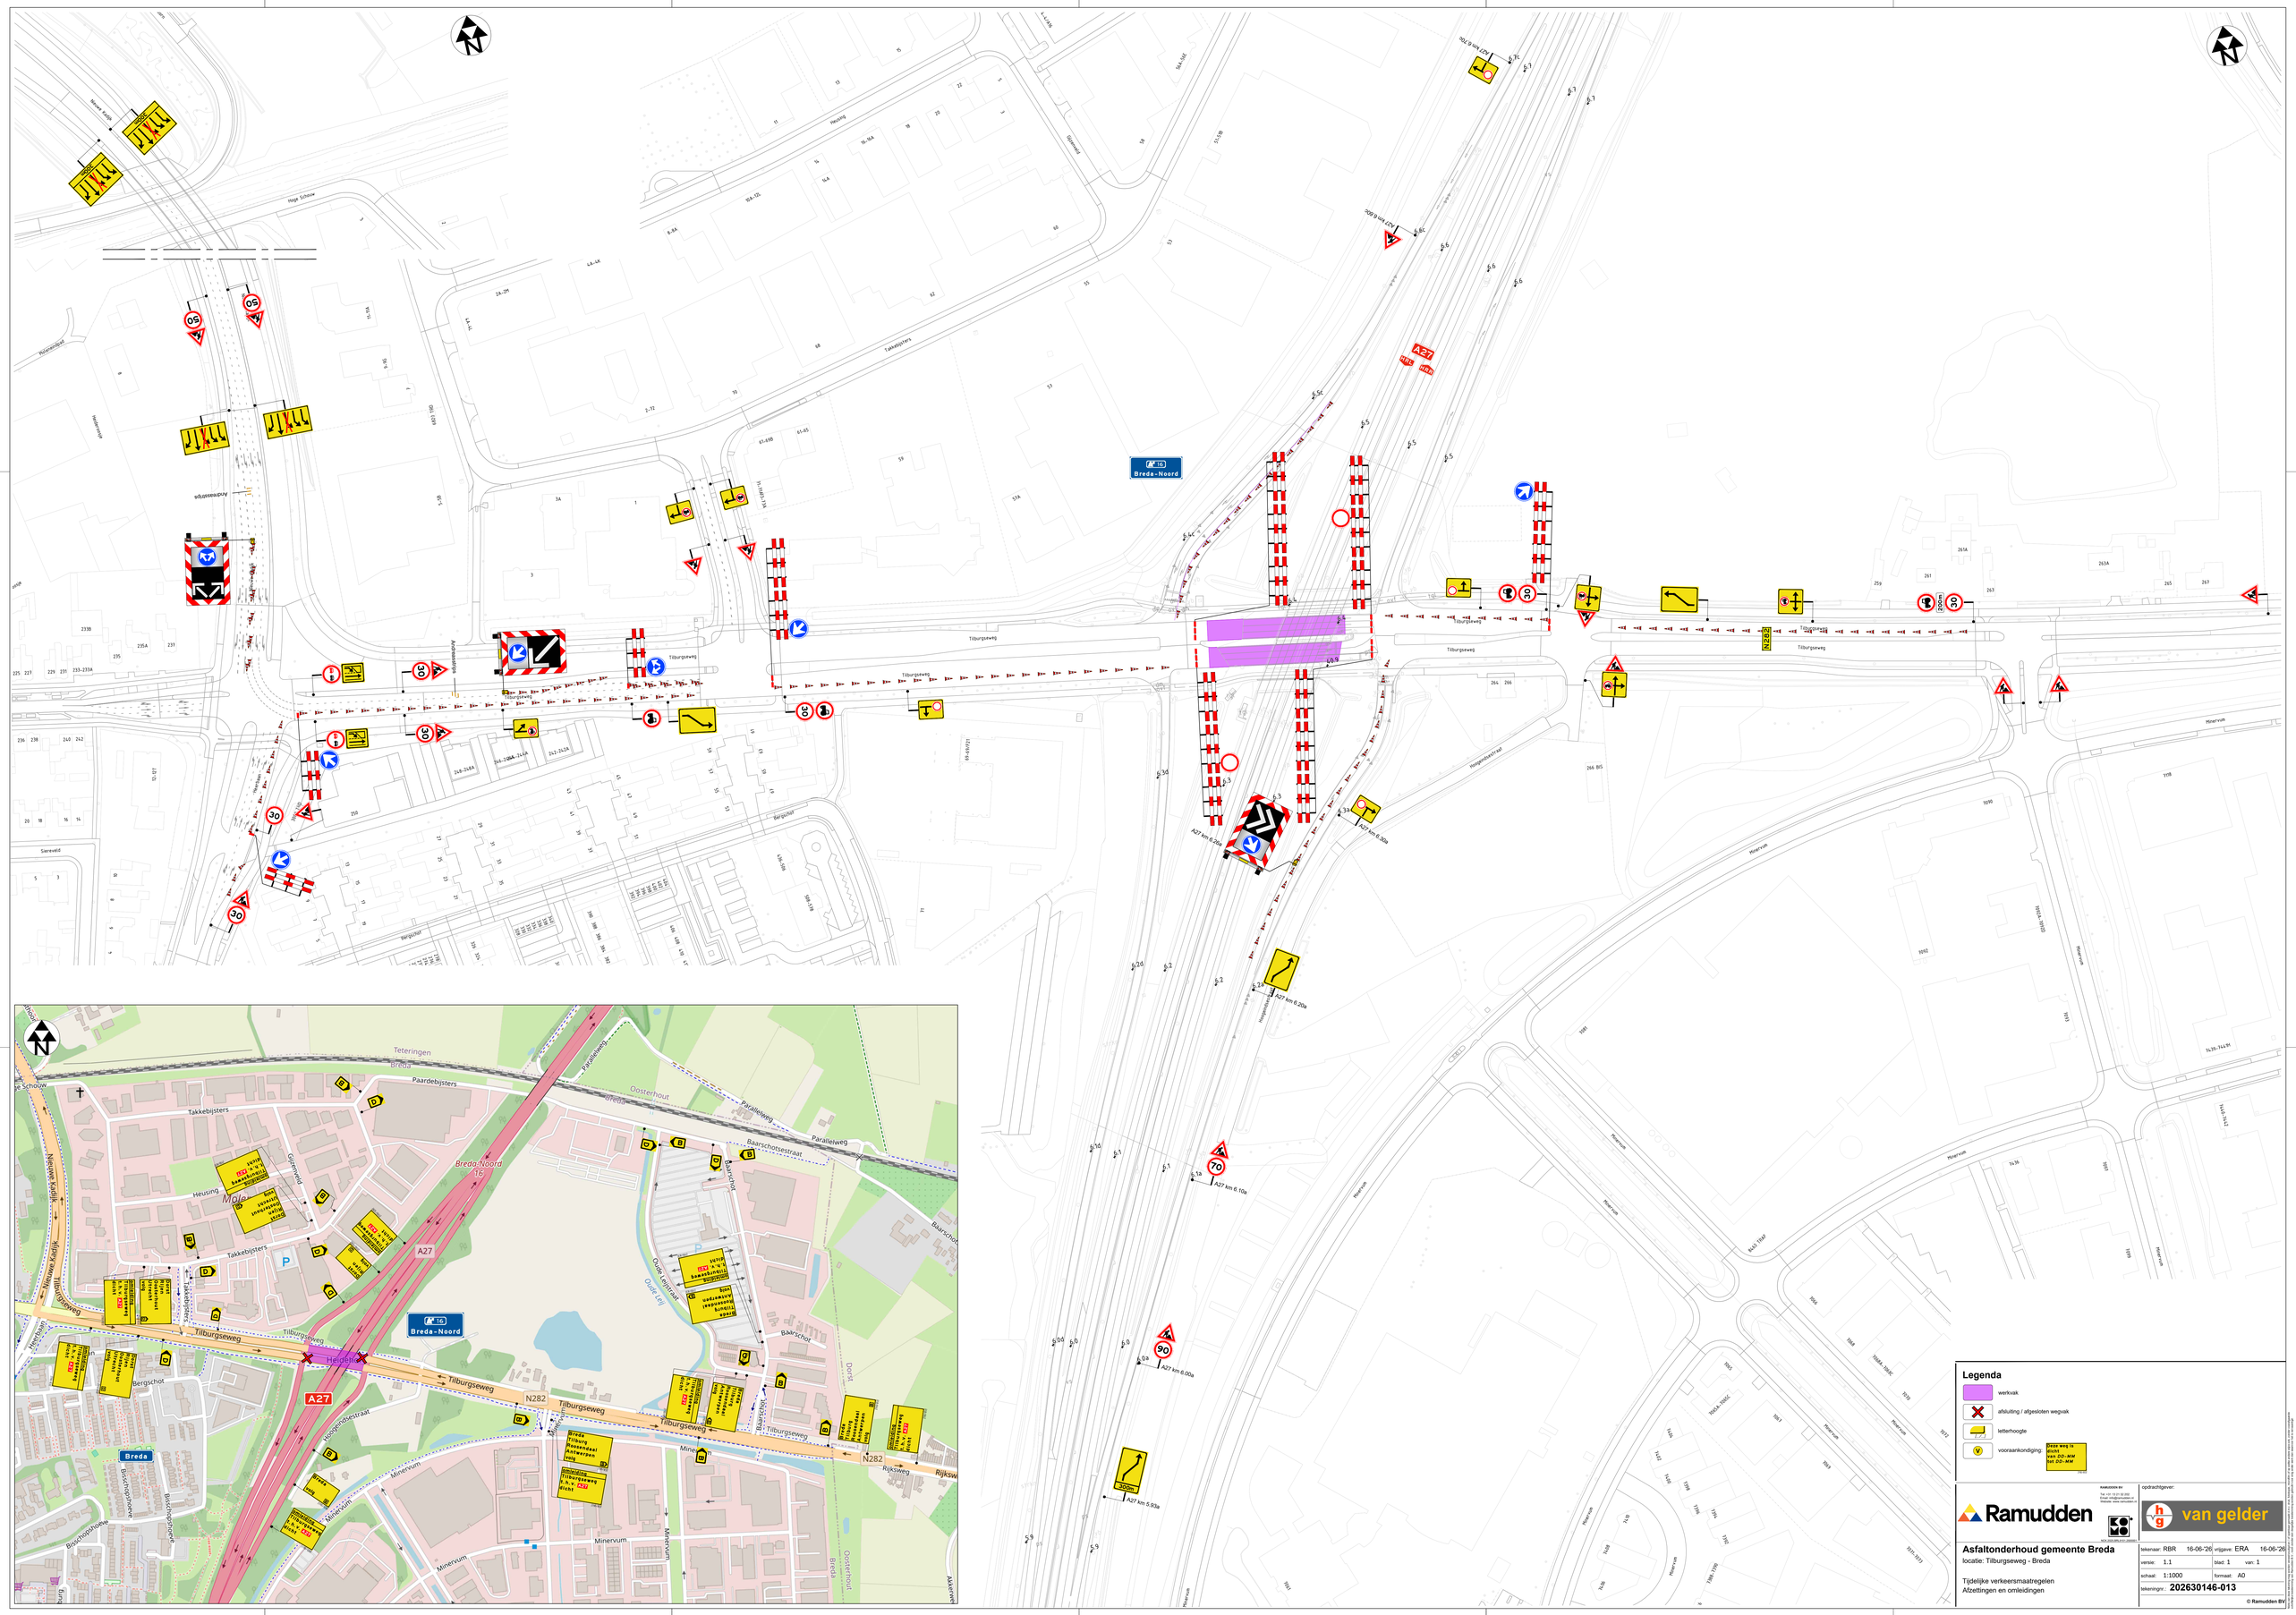
Tilburgseweg
Minervum
Breda-Noord
A27
N282
Legenda
werkvak
afsluiting / afgesloten wegvak
letterhoogte
vooraankondiging:
Ramudden
van Gelder
Asfaltonderhoud gemeente Breda
locatie: Tilburgseweg - Breda
Tijdelijke verkeersmaatregelen
Afzettingen en omleidingen
tekenaar: RBR 16-06-26
vrijgave: ERA 16-06-26
versie: 1.1
blad: 1
van: 1
schaal: 1:1000
formaat: A0
tekeningnr: 202630146-013
© Ramudden BV