


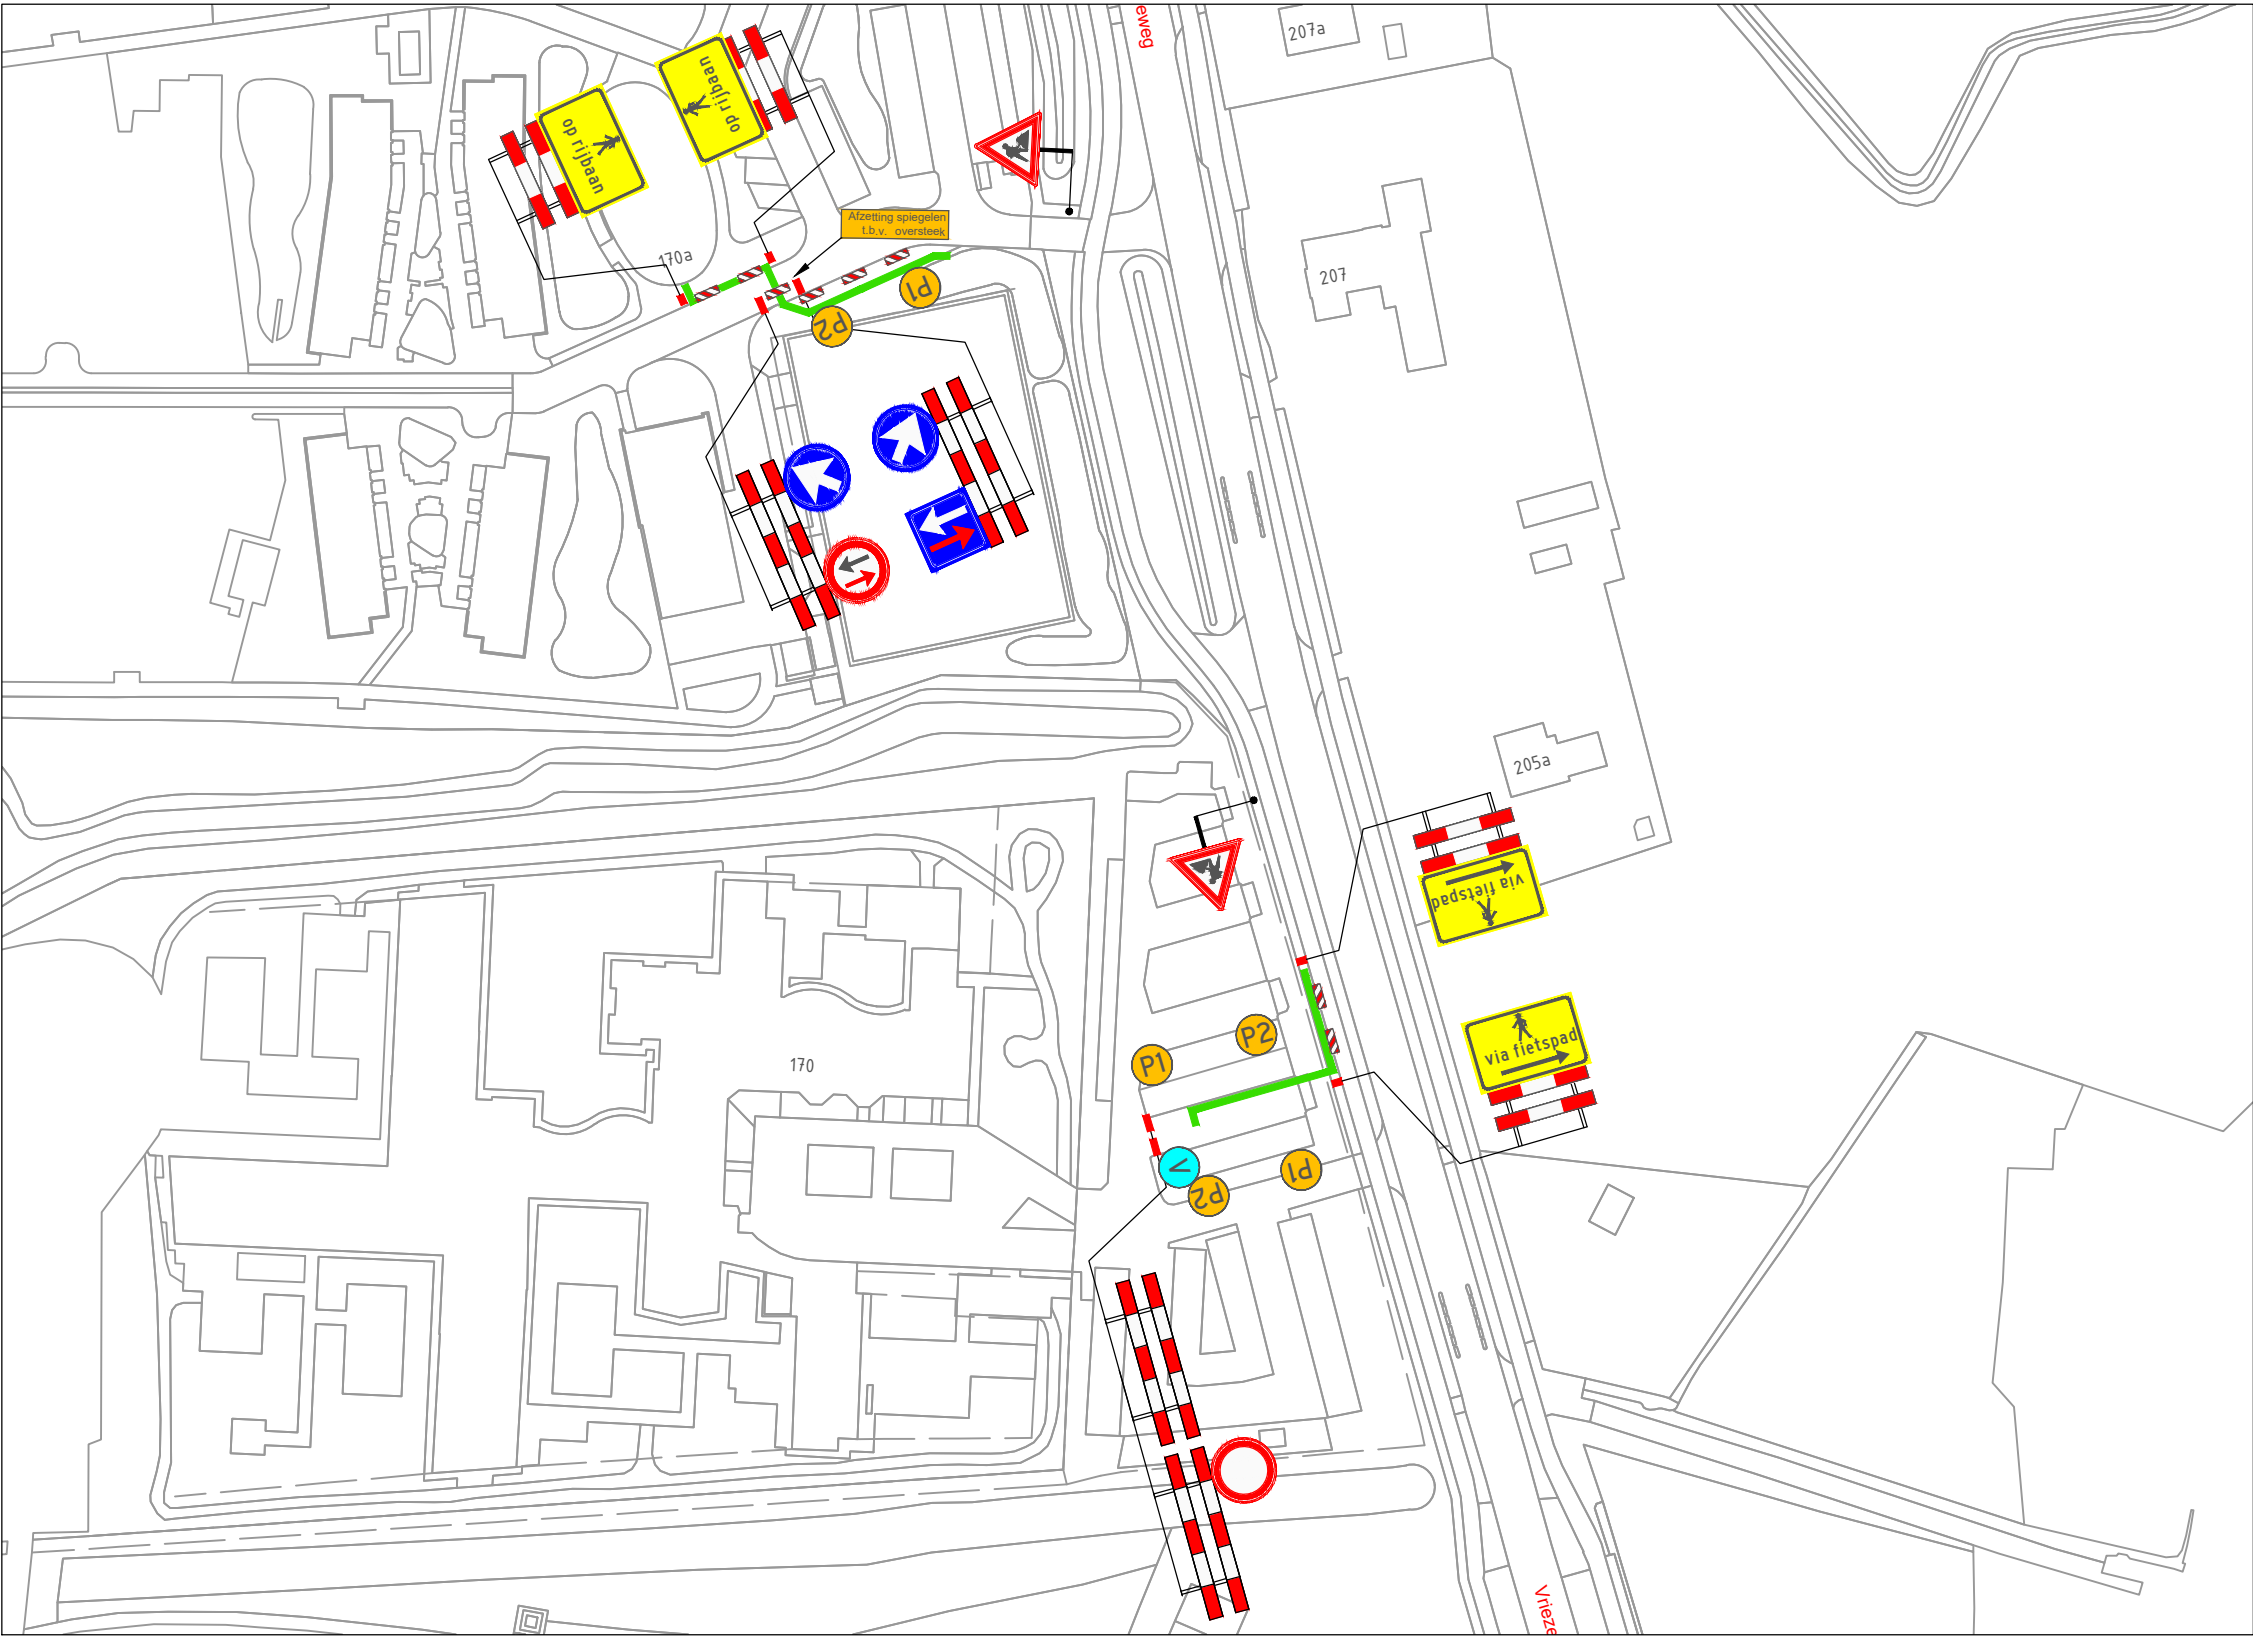


VERKLARING

- Werkvak
 - Schrikhek
 - Geleidebaken 15 stuks
 - Vooraankondiging twee weken van te voren plaatsen
 - Parkeerverbod twee weken van te voren plaatsen (.../...)
- Parkeerplaats afgesloten
i.v.m. werkzaamheden
op (datum) (.../...)



LOCATIE

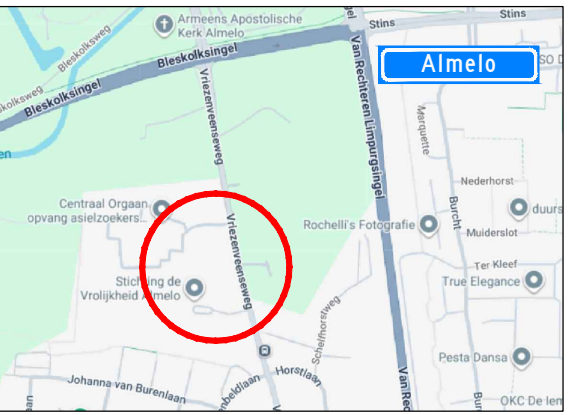

Project: Vriesenveenseweg 170 te Almelo								Opdrachtgever:			
Onderdeel: Afzetting t.b.v. Civiele werkzaamheden											
		A	04-05-26			S. Abrahamian	A. Mujic	Zwambag Verkeerstechniek Lakerveld 41 4128 LE Lexmond tel: 0347-443000 E-mail: info@zwambagverkeerstechniek.nl			
Formaat: A3L	Schaal: n.v.t.	Wijziging	Datum	Omschrijving		Tekenaar	Controle	Tekening nummer:	26.009.266A01-A		Project nummer: Referentie opdrachtgever: 6220760