
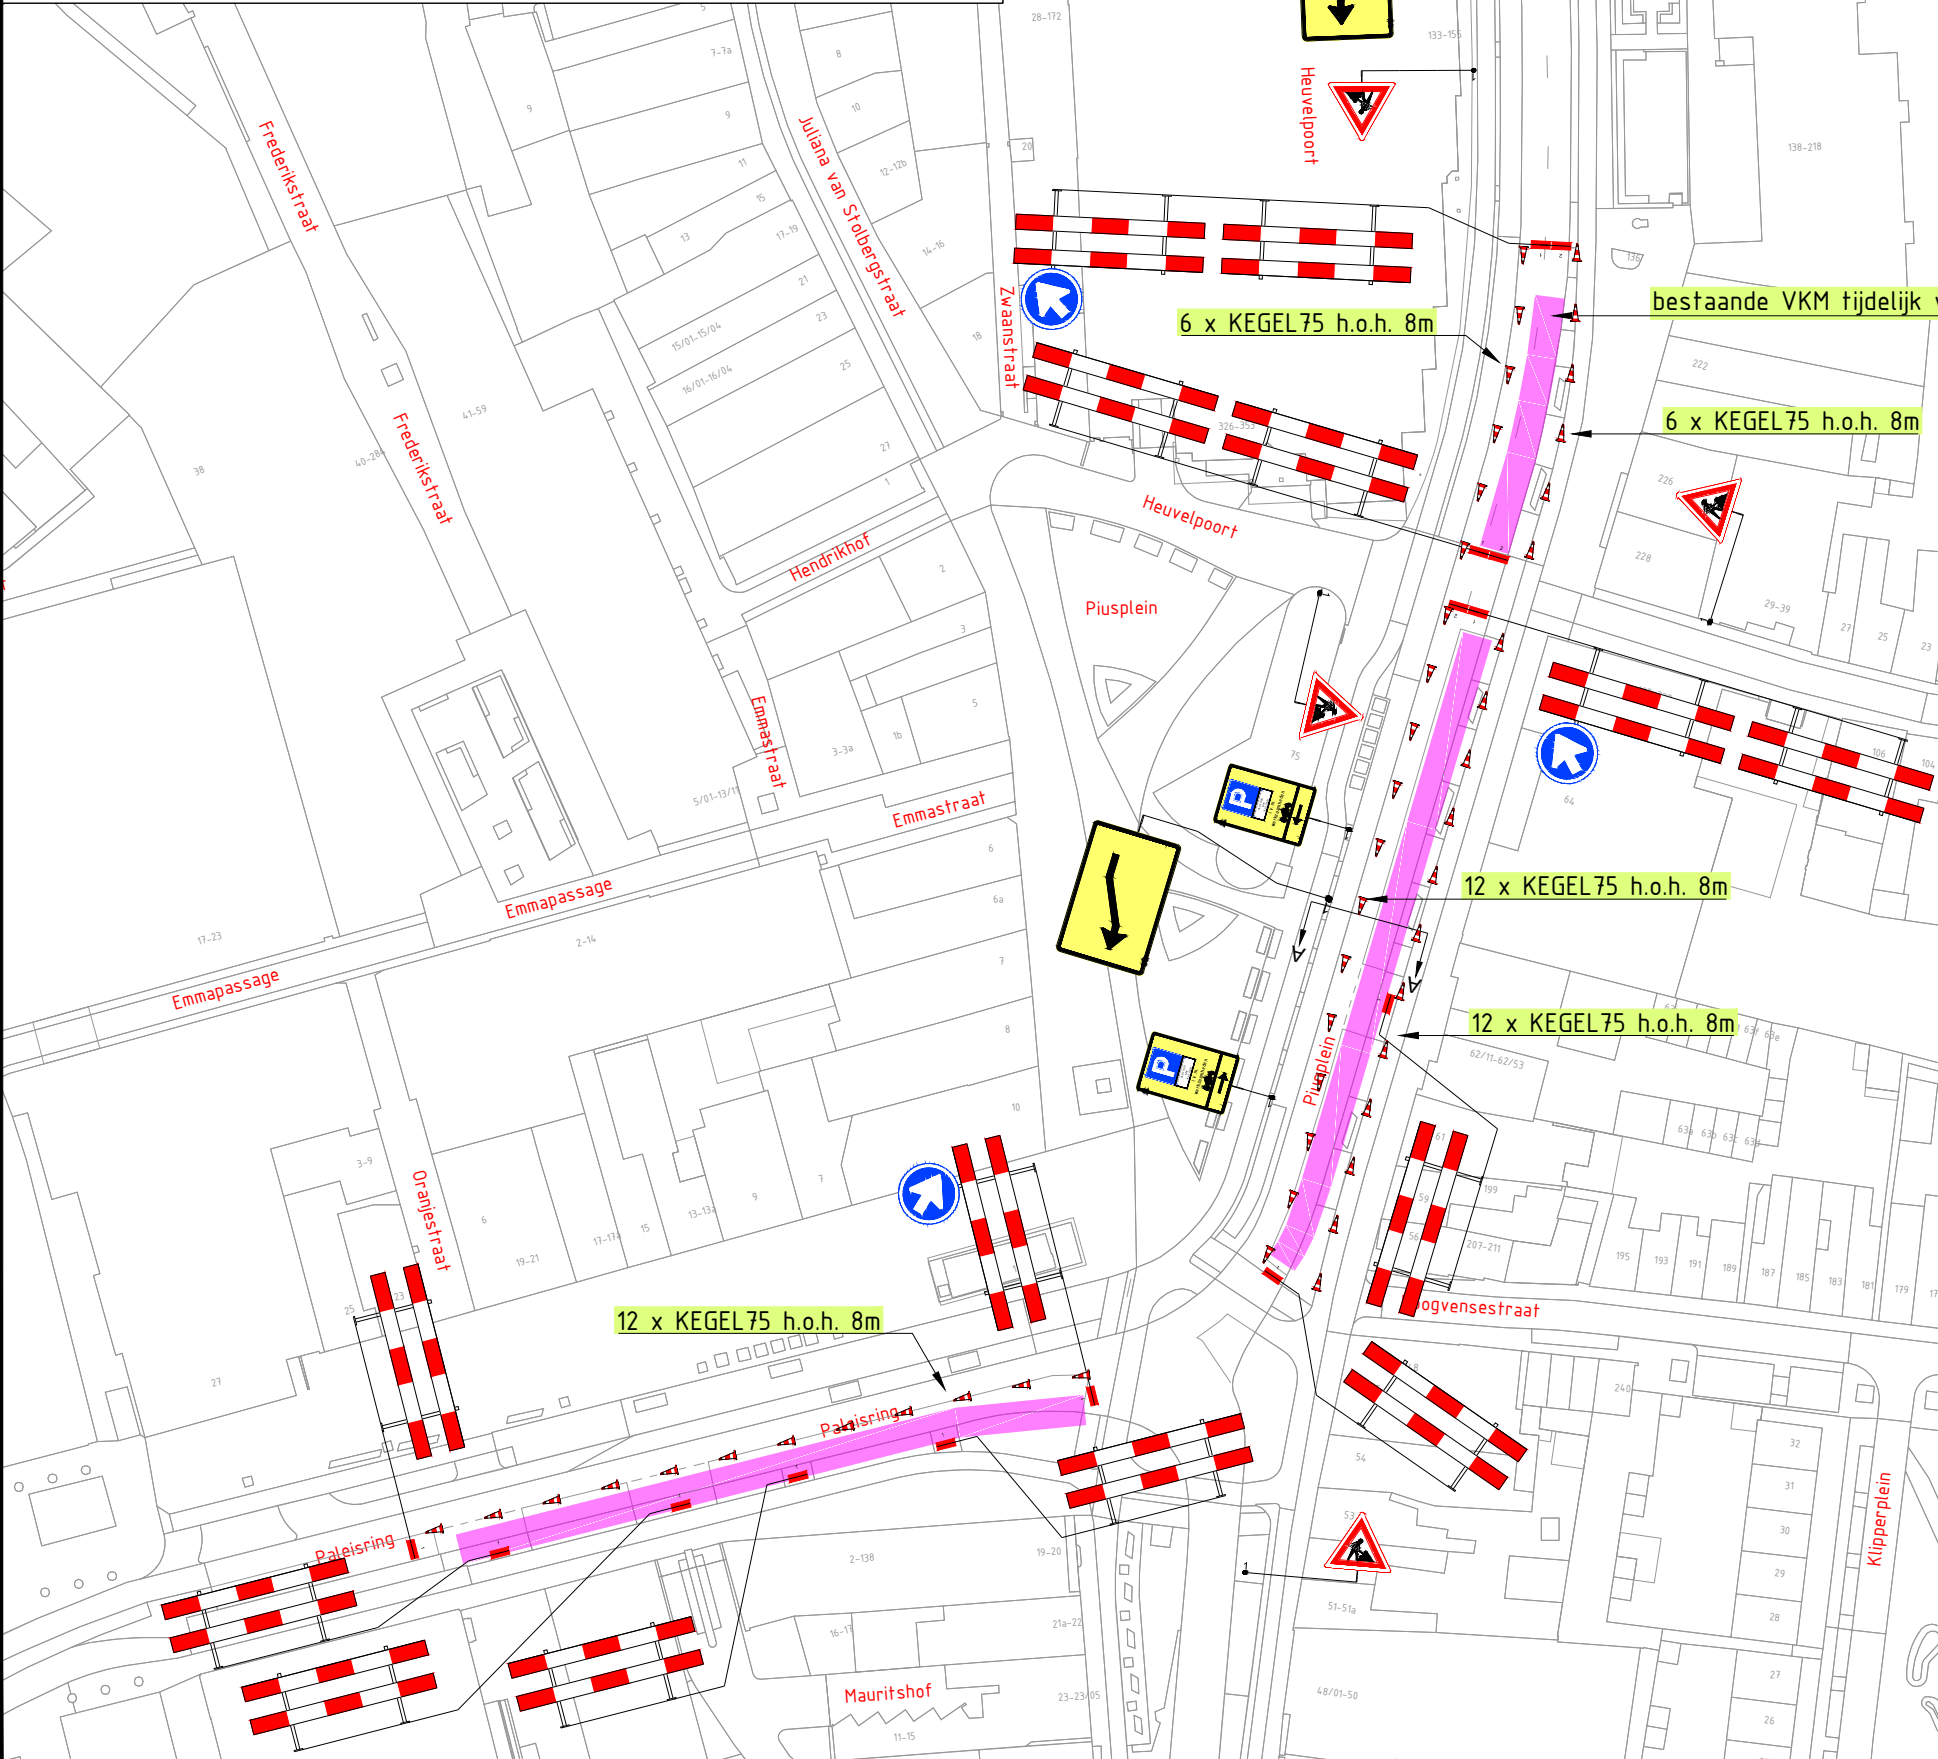


Dwarsprofiel A
Schaal:
1:100

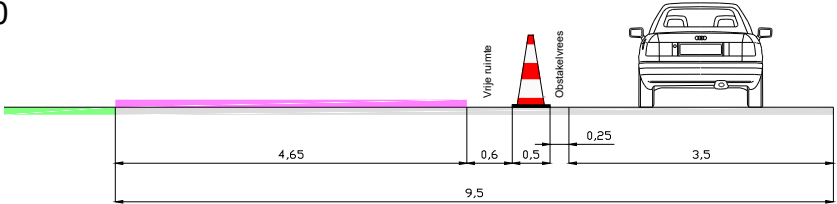

LEGENDA

Werkvak

GOEDGEKEURD
Door R.Ke op 11:34 am, 6/1/26

2	29-05-26	Niek Bruijninx	Bas Hornman	Ter Goedkeuring
1	26-05-26	Niek Bruijninx	Bas Hornman	CONCEPT
Versie:	Datum:	Getekend:	Vrijgegeven:	Omschrijving / Status:

BUKO. INFRA SUPPORT

REGIOVESTIGING
TILBURG-BREDA
Europalaan 16
5121 DJ Rijen
040 - 282 42 79
infrasupport@buko.nl

Gebr. Van Kessel

Project: Tilburg | Paleisring

GEMEENTE TILBURG

Onderdeel: Paleisring 26, Tilburg
Fase: 2

Boss nr.:	730163	Schaal:	1:1000	Formaat:	A3
Documenttype:	Bebodingsplan	Blad:	1 van 1	Tekening nr.	26.14.0252.2
Aanvullende gegevens: BRL9101 Cert.nr. NCK.2025.BRL9101.2500004-1		- Conflicterende bebodding afplakken/afkruisen - De locatie van de bebodding is indicatief, exacte locatie wordt in het werk bepaald - Afzettingen en omleidingen conform regelgeving CROW 96a/b			