



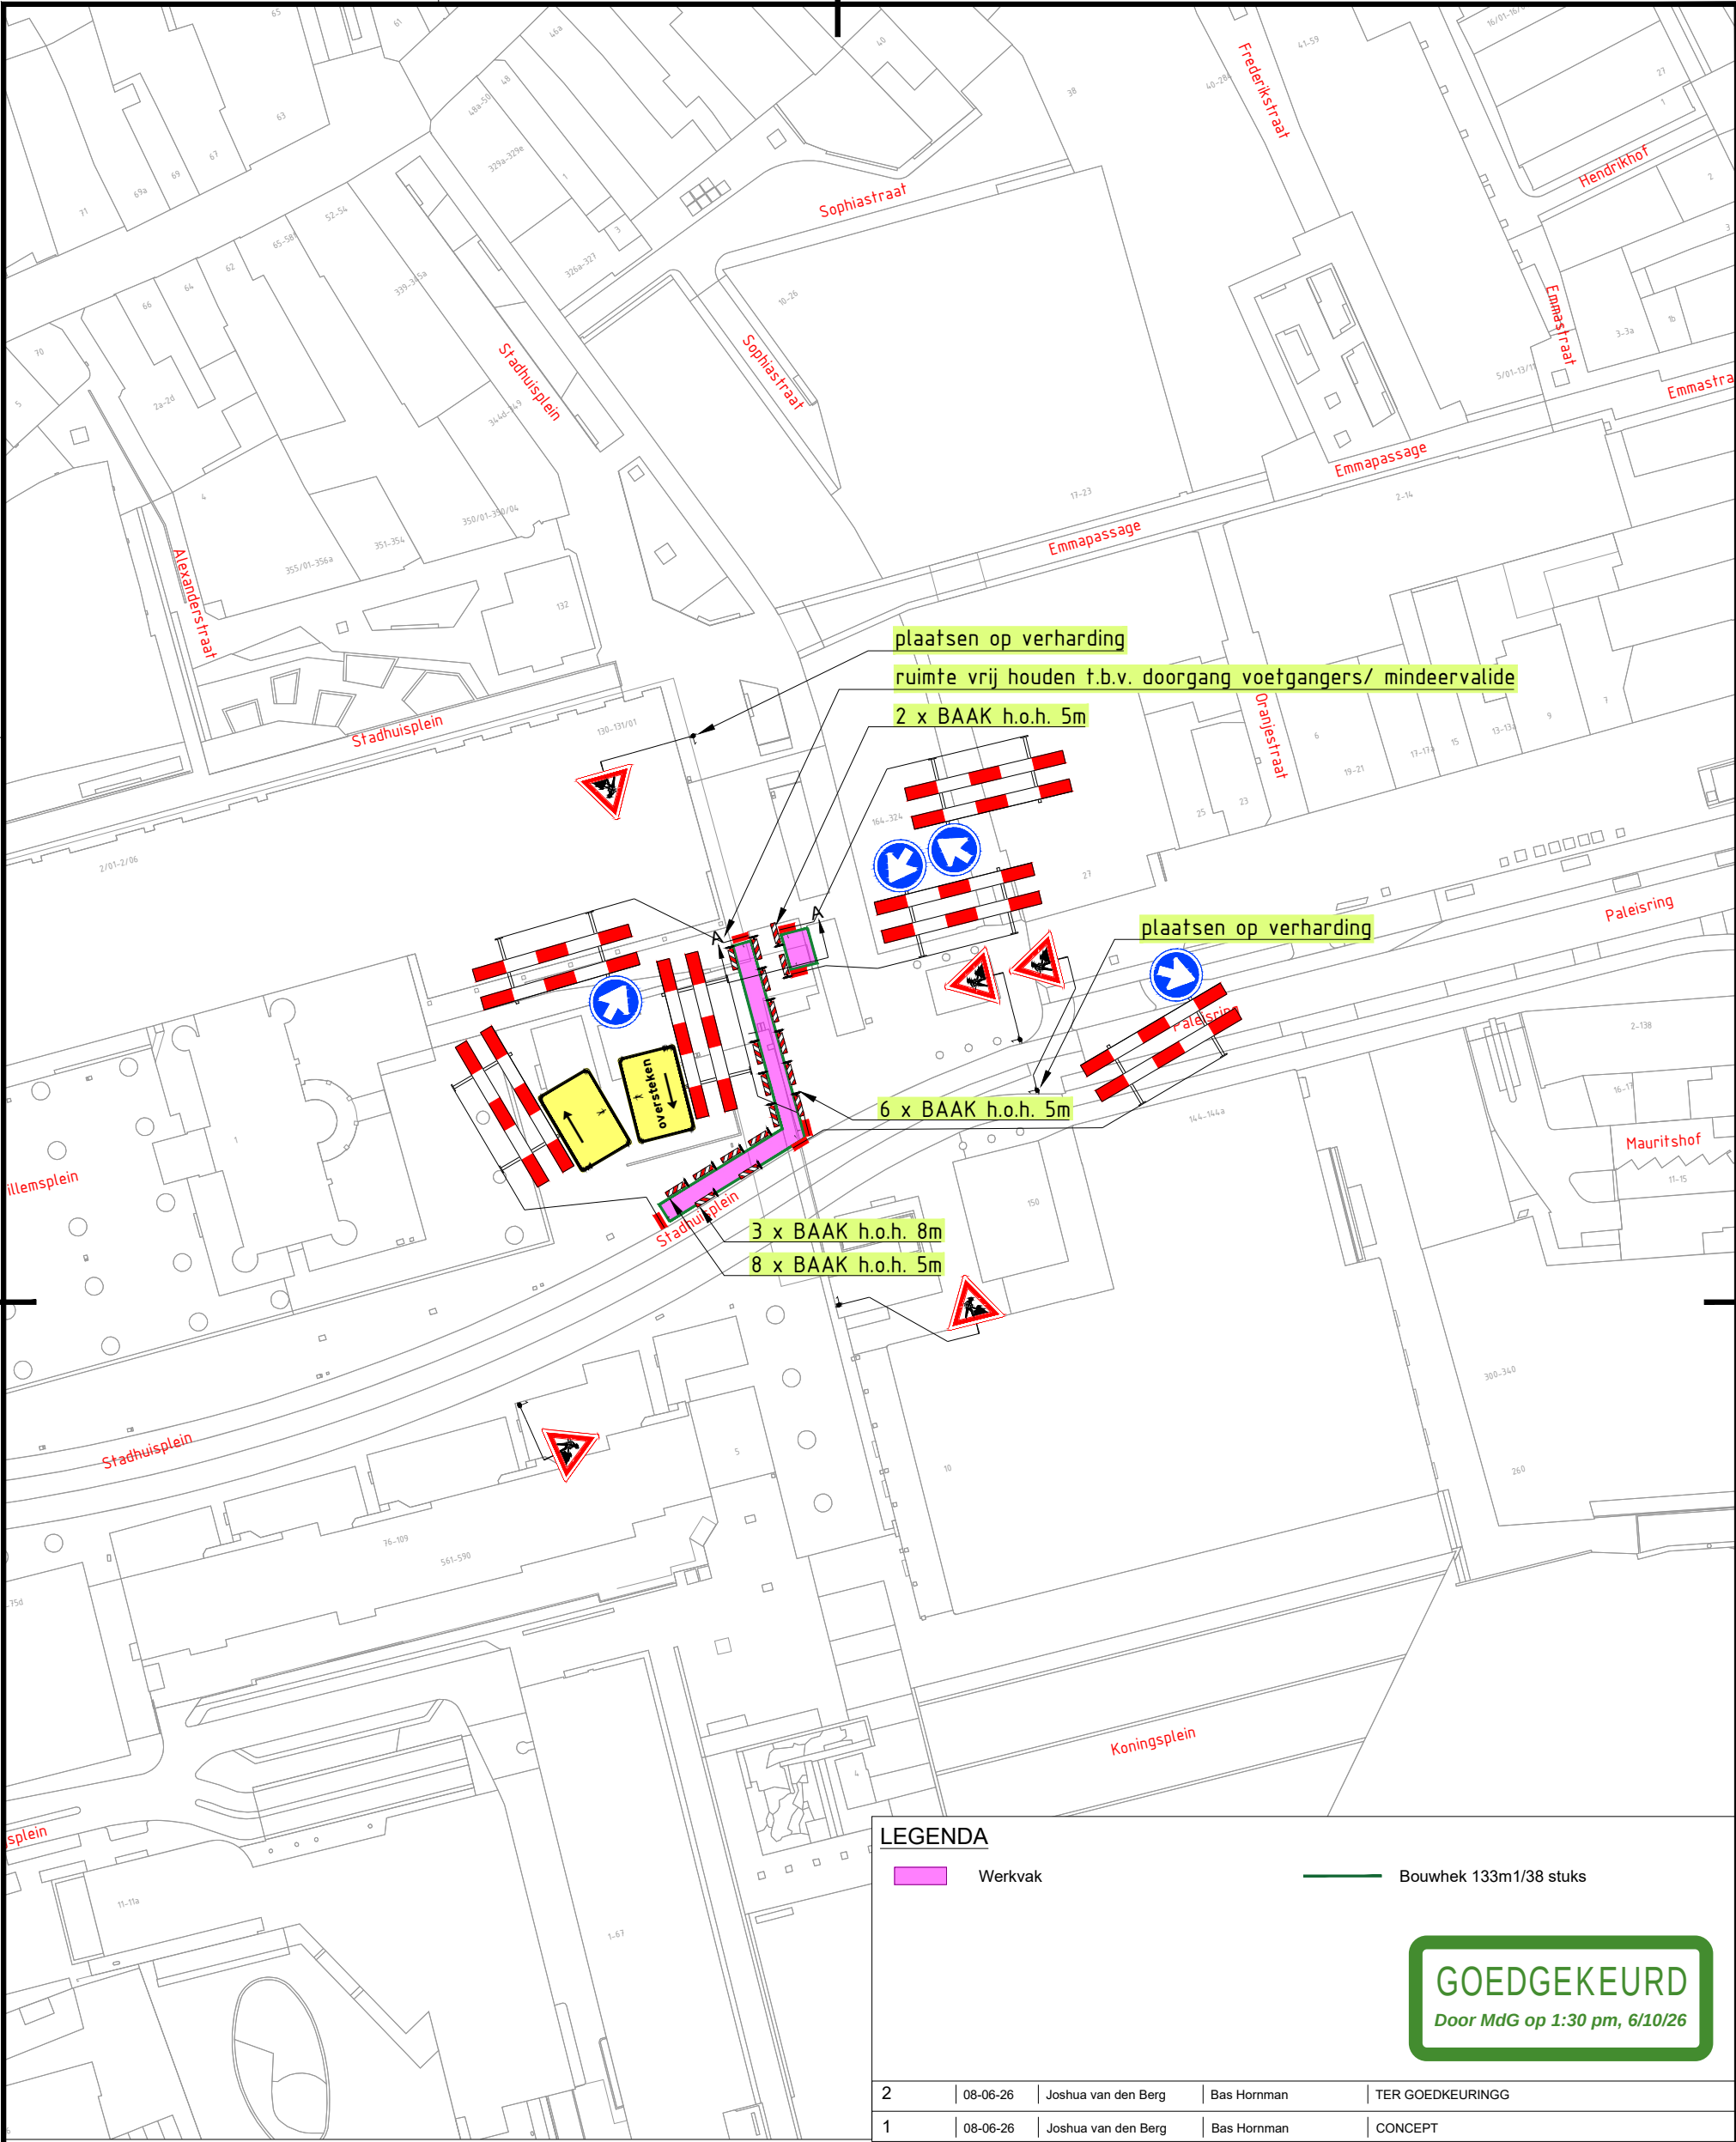

Dwarsprofiel A
Schaal:
1:100

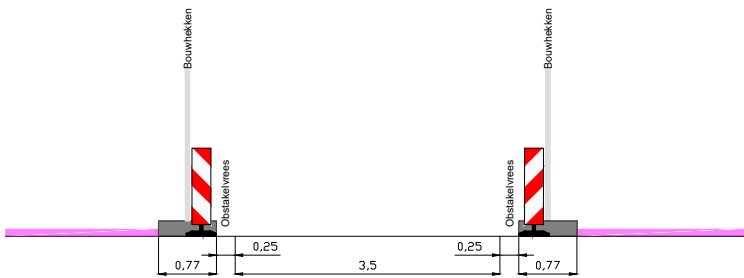

LEGENDA

- Werkvak
- Bouwhek 133m1/38 stuks

GOEDGEKEURD
Door MdG op 1:30 pm, 6/10/26

2	08-06-26	Joshua van den Berg	Bas Hornman	TER GOEDKEURINGG
1	08-06-26	Joshua van den Berg	Bas Hornman	CONCEPT

Versie: Datum: Getekend: Vrijgegeven: Omschrijving / Status:

BUKO. INFRASUPPORT

REGIOVESTIGING
TILBURG-BREDA
Europalaan 16
5121 DJ Rijen
040 - 282 42 79
infrasupport@buko.nl

VAN DEN HEUVEL

Project: Tilburg | Stadhuisplein
25.4309



Onderdeel: Stadhuisplein 130, Tilburg
Fase: 1



Boss nr.:	730914	Schaal:	1:1000	Formaat:	A3
Documenttype:	Bebordingsplan	Blad:	1 van 1	Tekening nr.	26.51.180.1

- Aanvullende gegevens: BRL9101 Cert.nr. NCK.2025.BRL9101.2500004-1
- Conflicterende bebording afplakken/afkruisen
- De locatie van de bebording is indicatief, exacte locatie wordt in het werk bepaald
- Afzettingen en omleningen conform regelgeving CROW 96a/b